



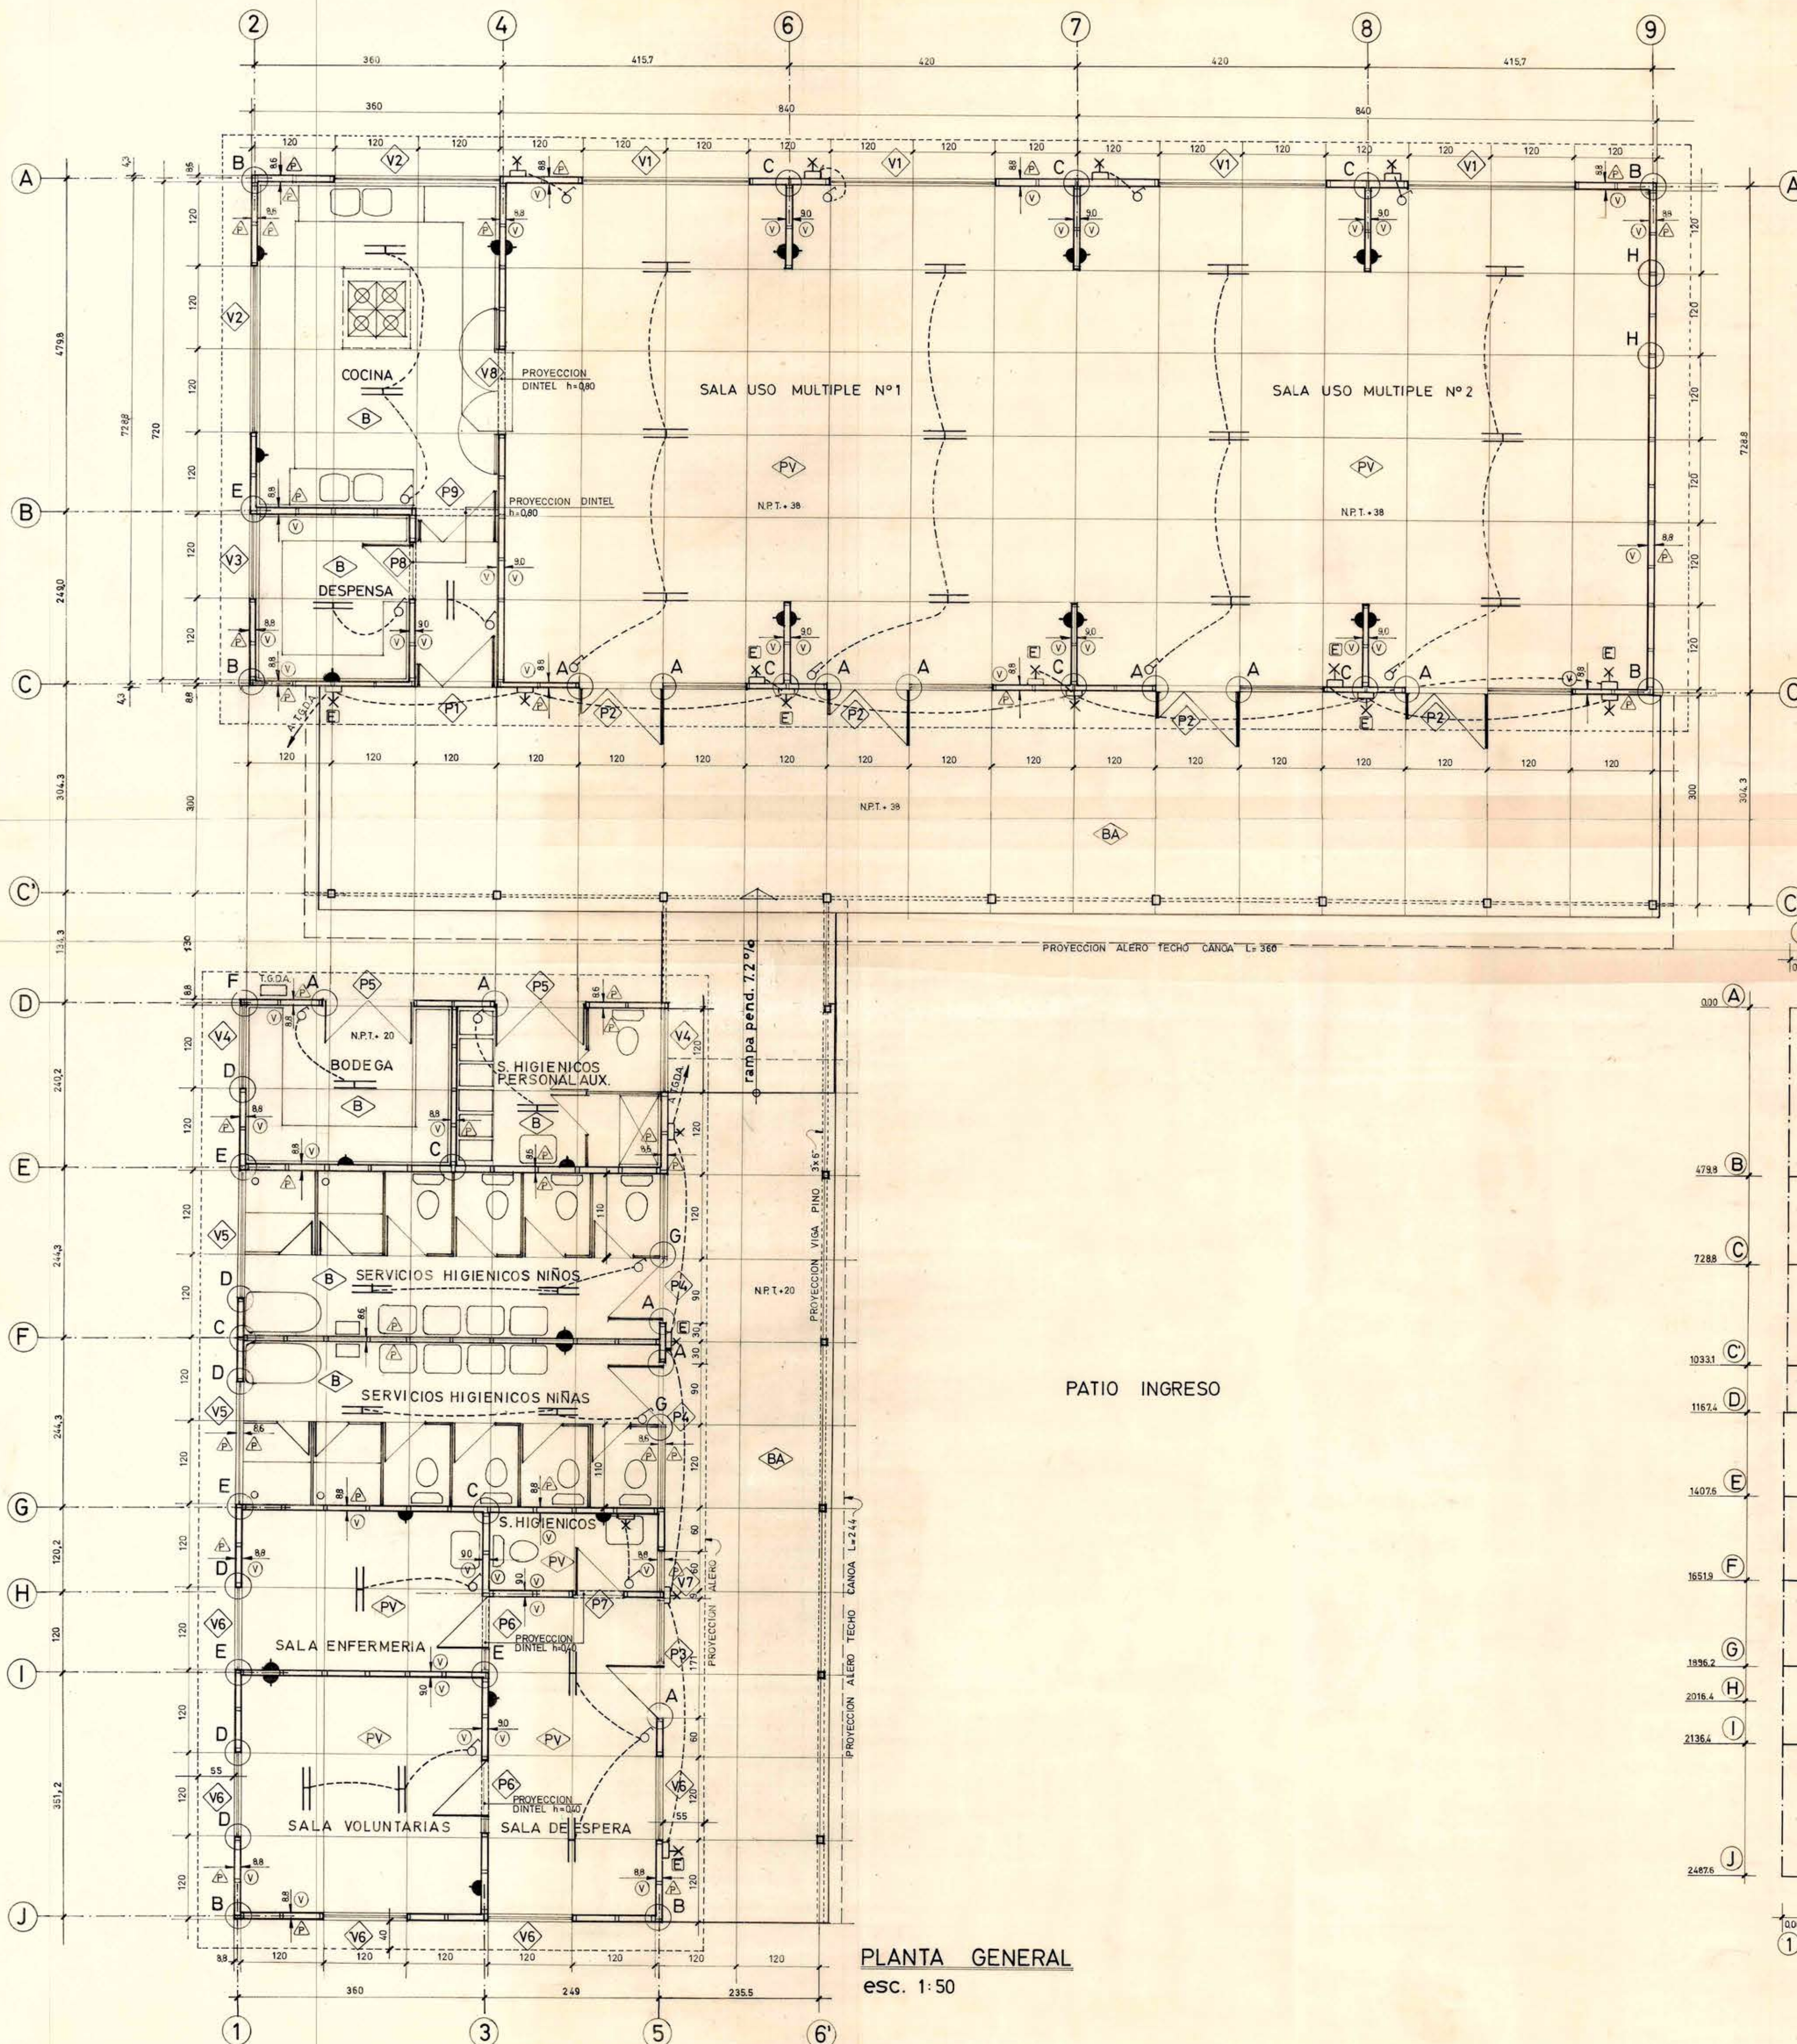

- SIMBOLOGIA**
- △ REVESTIMIENTO PERMANIT 8 MM. ESPESOR
  - ▽ REVESTIMIENTO VOLCANITA 10 MM. ESPESOR
  - PV PAVIMENTO VINILO ASBESTO TRANSITO INTENSO
  - B BALDOSA CEMENTO MICROVIBRADA 40/40
  - BA BALDOSA CEMENTO MICROVIBRADA ANTIDESLIZANTE
  - E ALUMBRADO DE EMERGENCIA
  - P1 PUERTA N°1
  - V1 VENTANA N°1
  - INDICA DETALLE ENCUENTRO DE PANELES

**PLANTA GENERAL**  
esc. 1:50

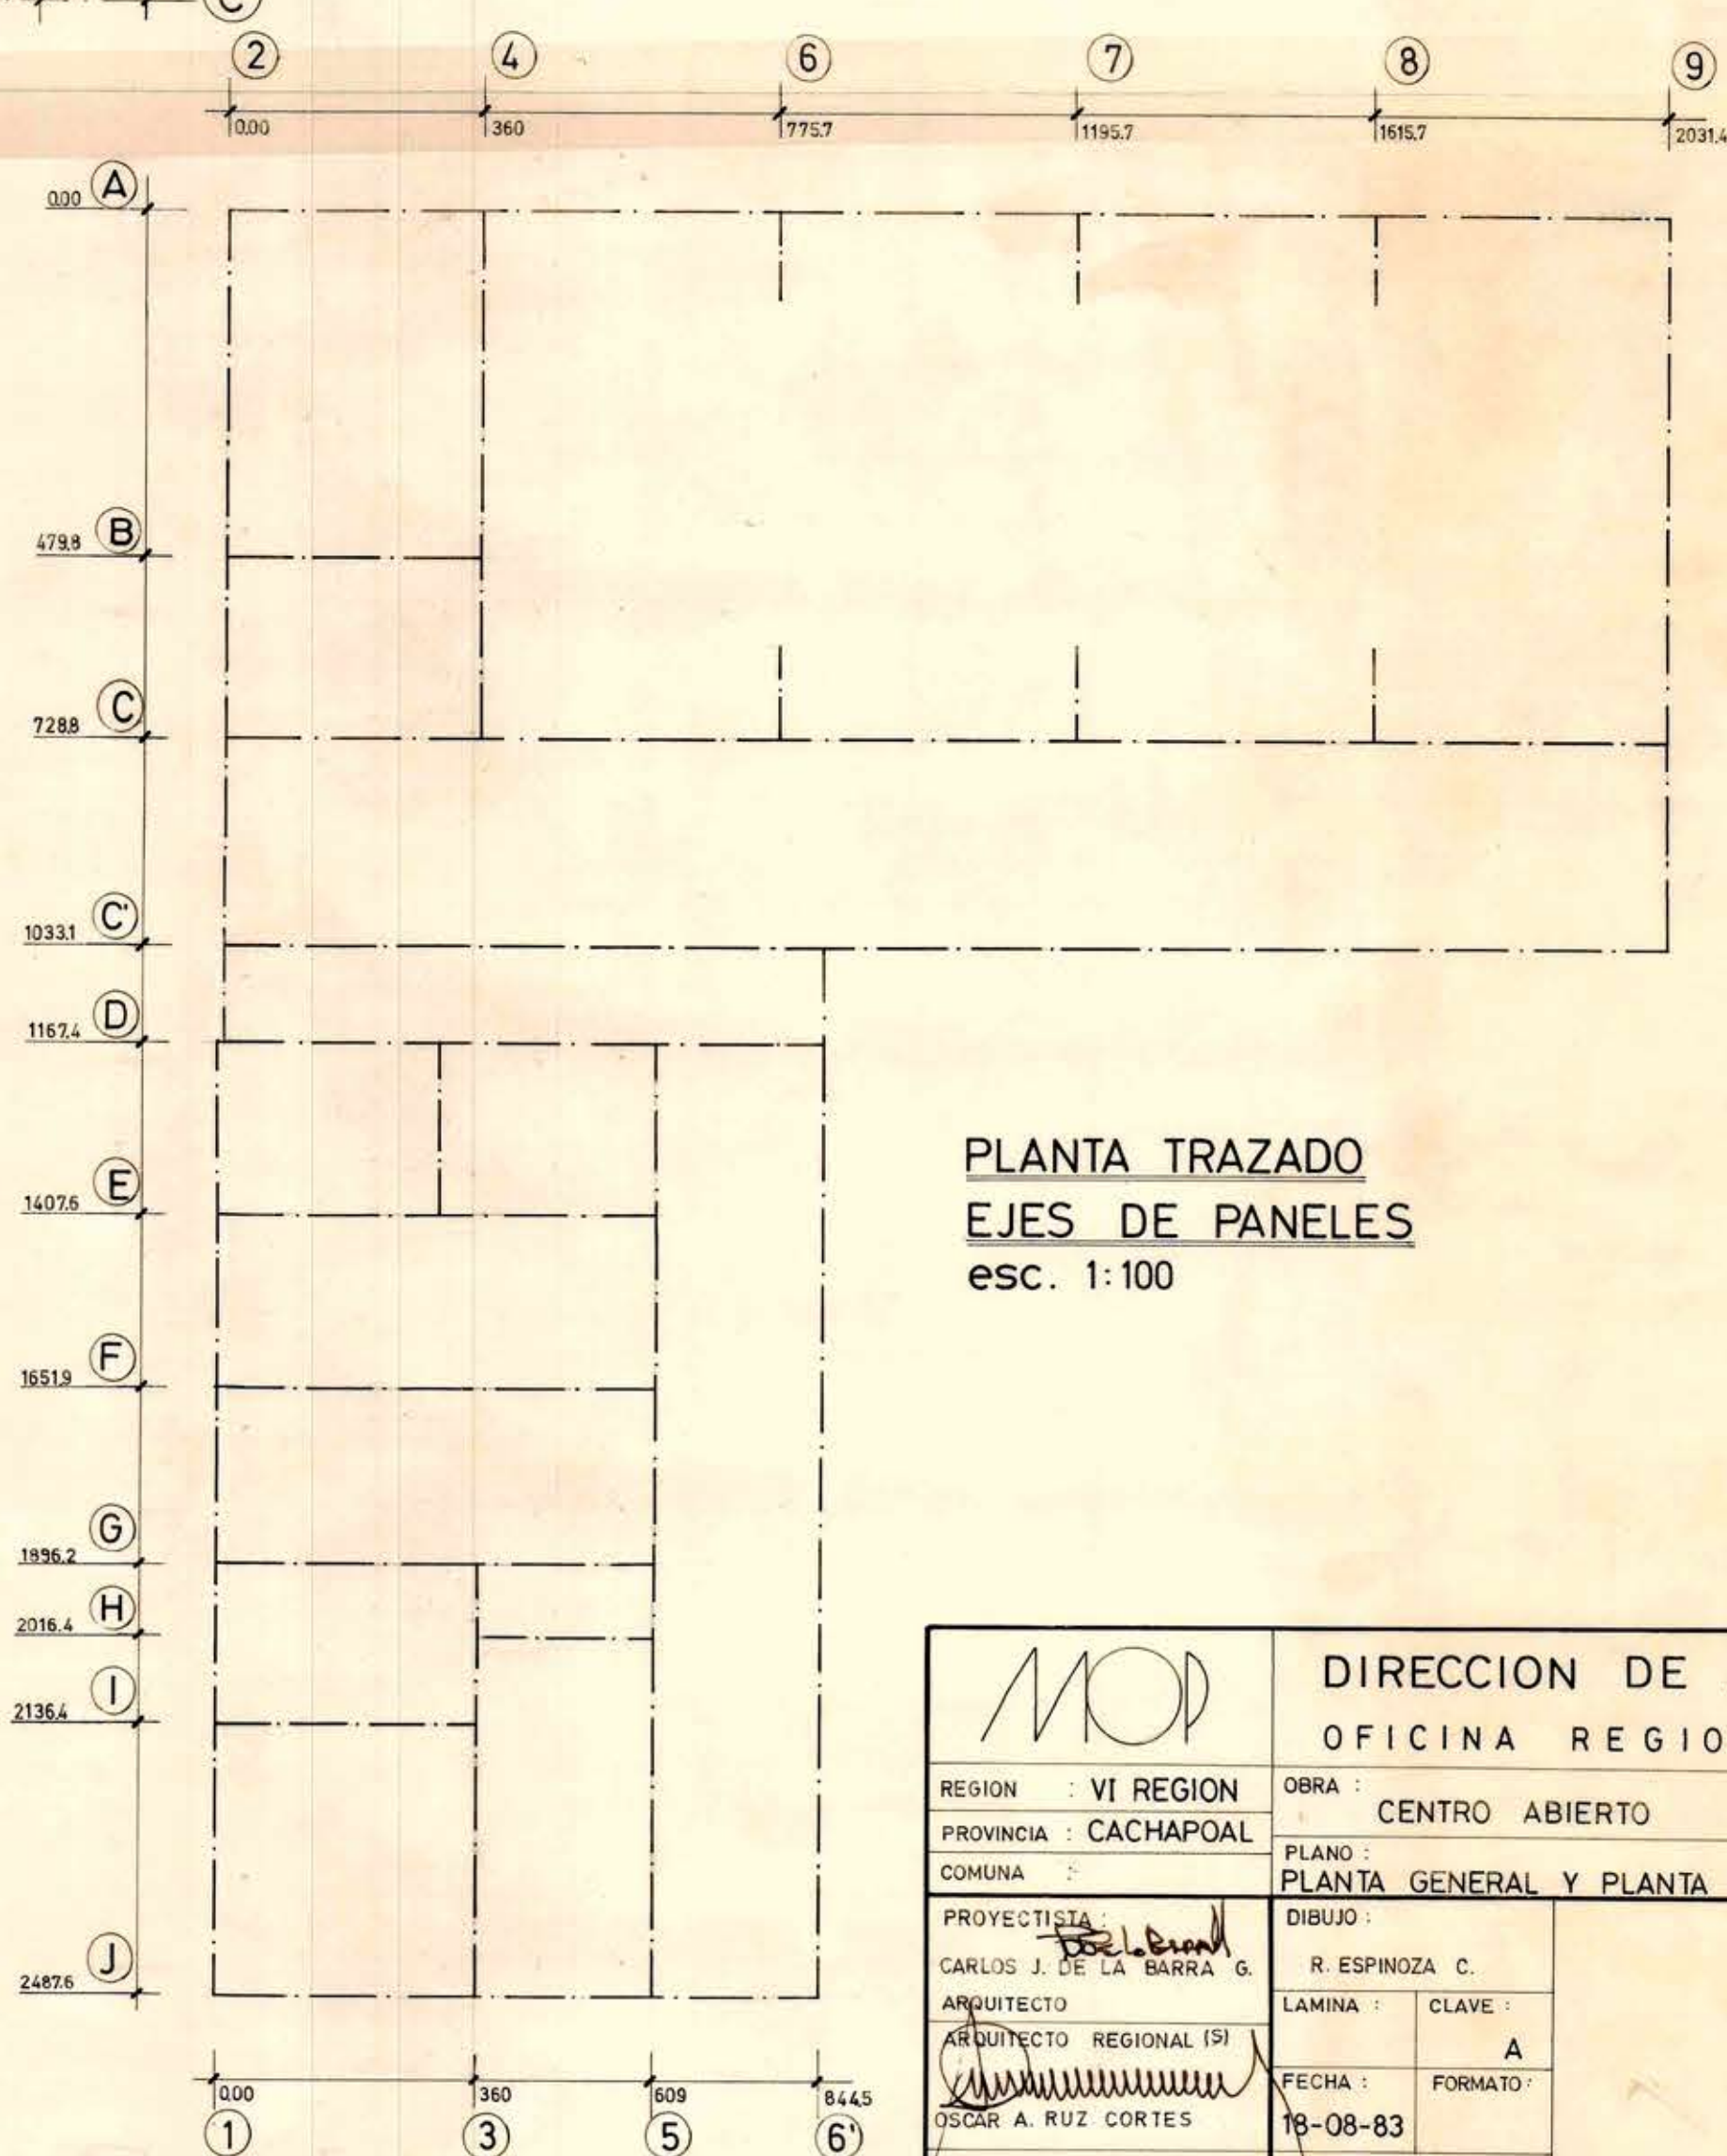

**PLANTA TRAZADO**  
**EJES DE PANELES**  
esc. 1:100

|                                               |                                                      |                            |  |
|-----------------------------------------------|------------------------------------------------------|----------------------------|--|
|                                               |                                                      | DIRECCION DE ARQUITECTURA  |  |
|                                               |                                                      | OFICINA REGIONAL VI REGION |  |
| REGION : VI REGION                            | OBRA : CENTRO ABIERTO                                |                            |  |
| PROVINCIA : CACHAPOAL                         | PLANO : PLANTA GENERAL Y PLANTA TRAZADO EJES PANELES |                            |  |
| COMUNA :                                      |                                                      |                            |  |
| PROYECTISTA : CARLOS J. DE LA BARRA G.        | DIBUJO : R. ESPINOZA C.                              |                            |  |
| ARQUITECTO REGIONAL (S) : OSCAR A. RUZ CORTES | LAMINA : CLAVE : A                                   |                            |  |
| Vº Bº DIRECTOR :                              | FECHA : 18-08-83                                     |                            |  |
| ARQUITECTO E. WEIL W.                         | FORMATO :                                            |                            |  |
| ESC. 1:50-100                                 | ARCHIVO TECNICO :                                    |                            |  |