
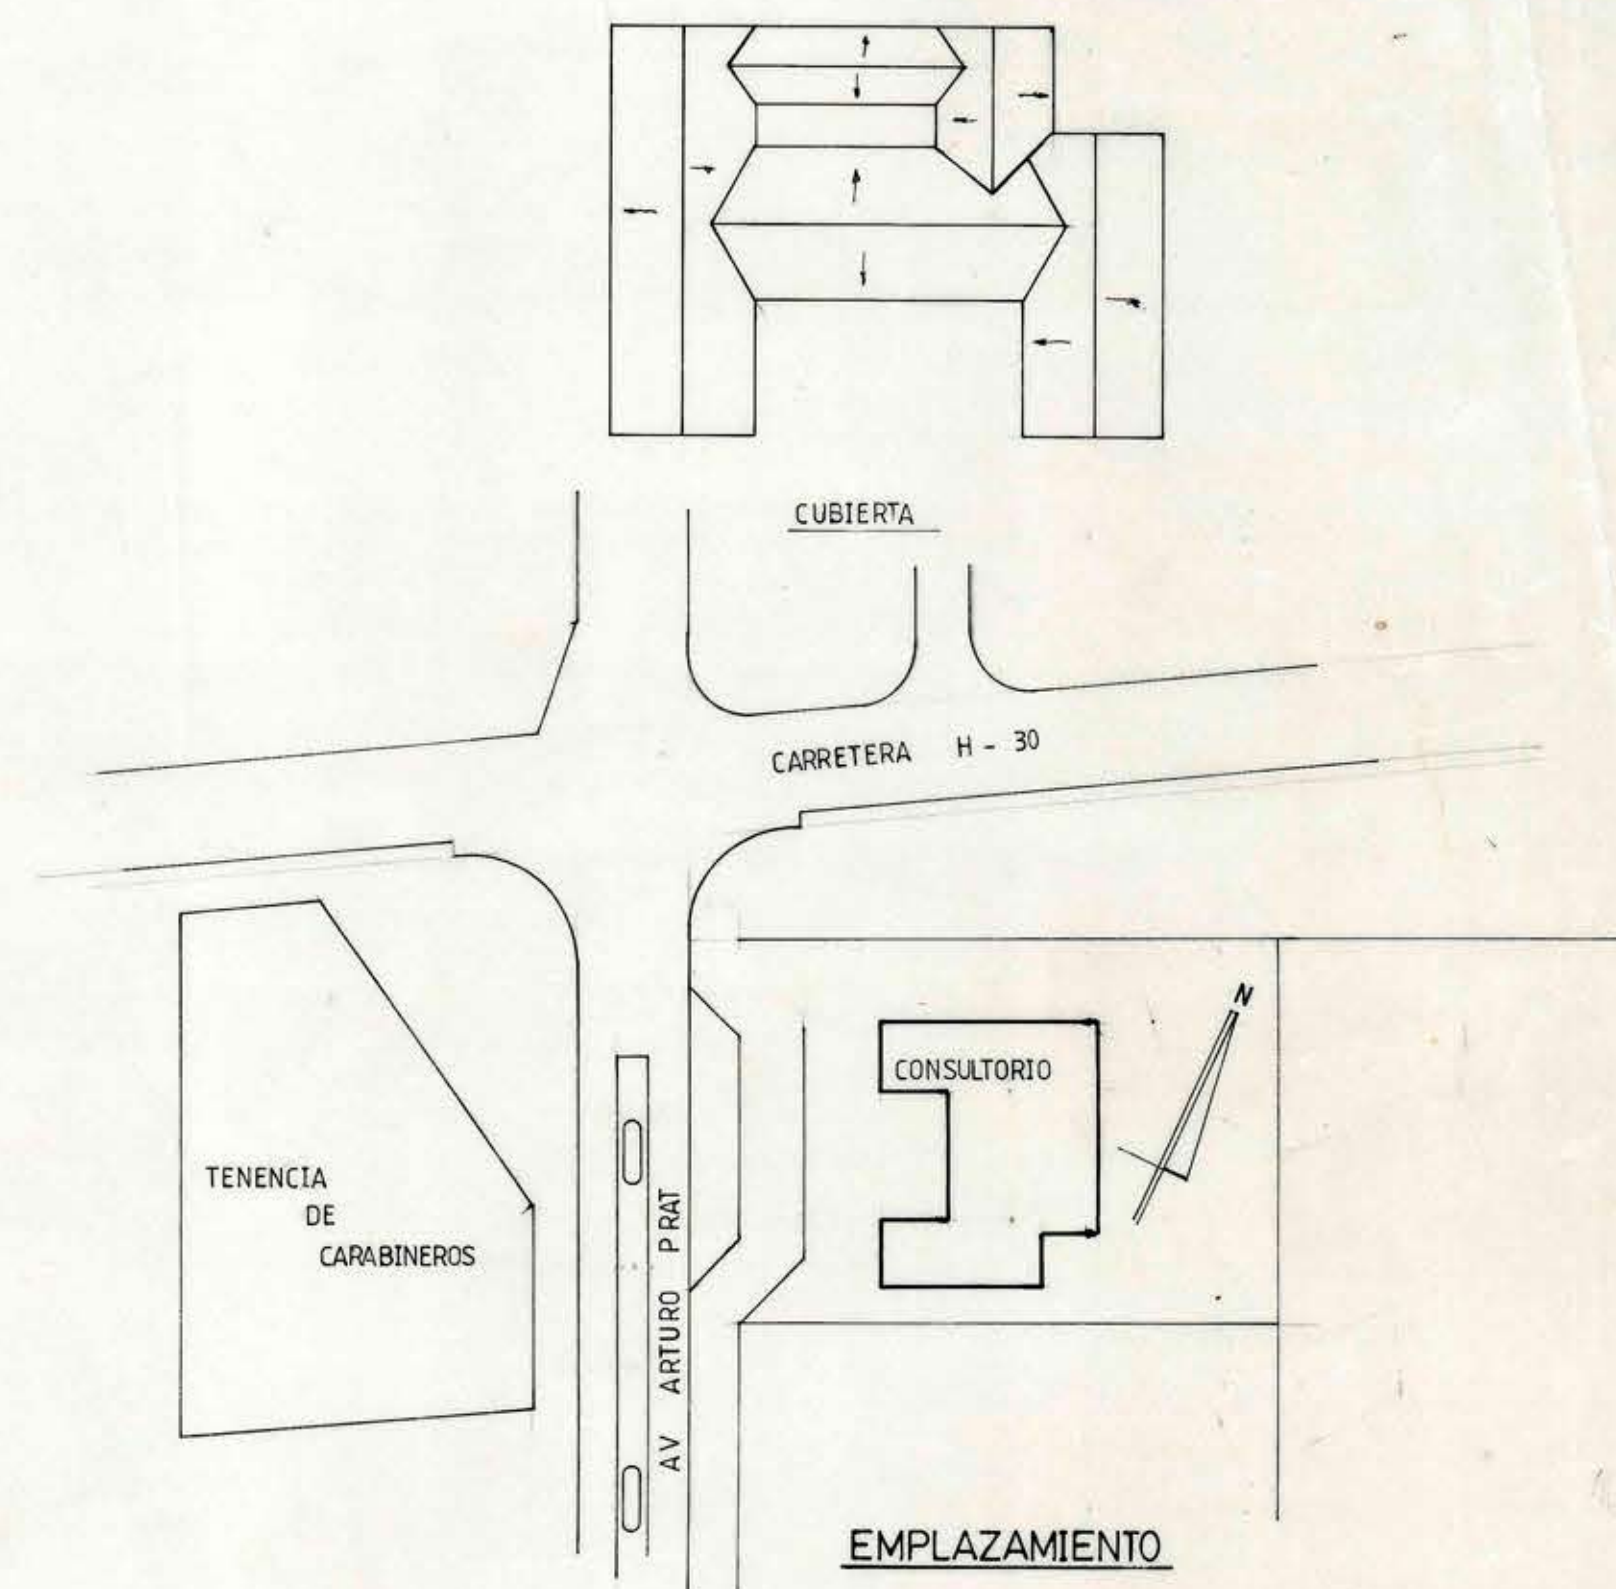


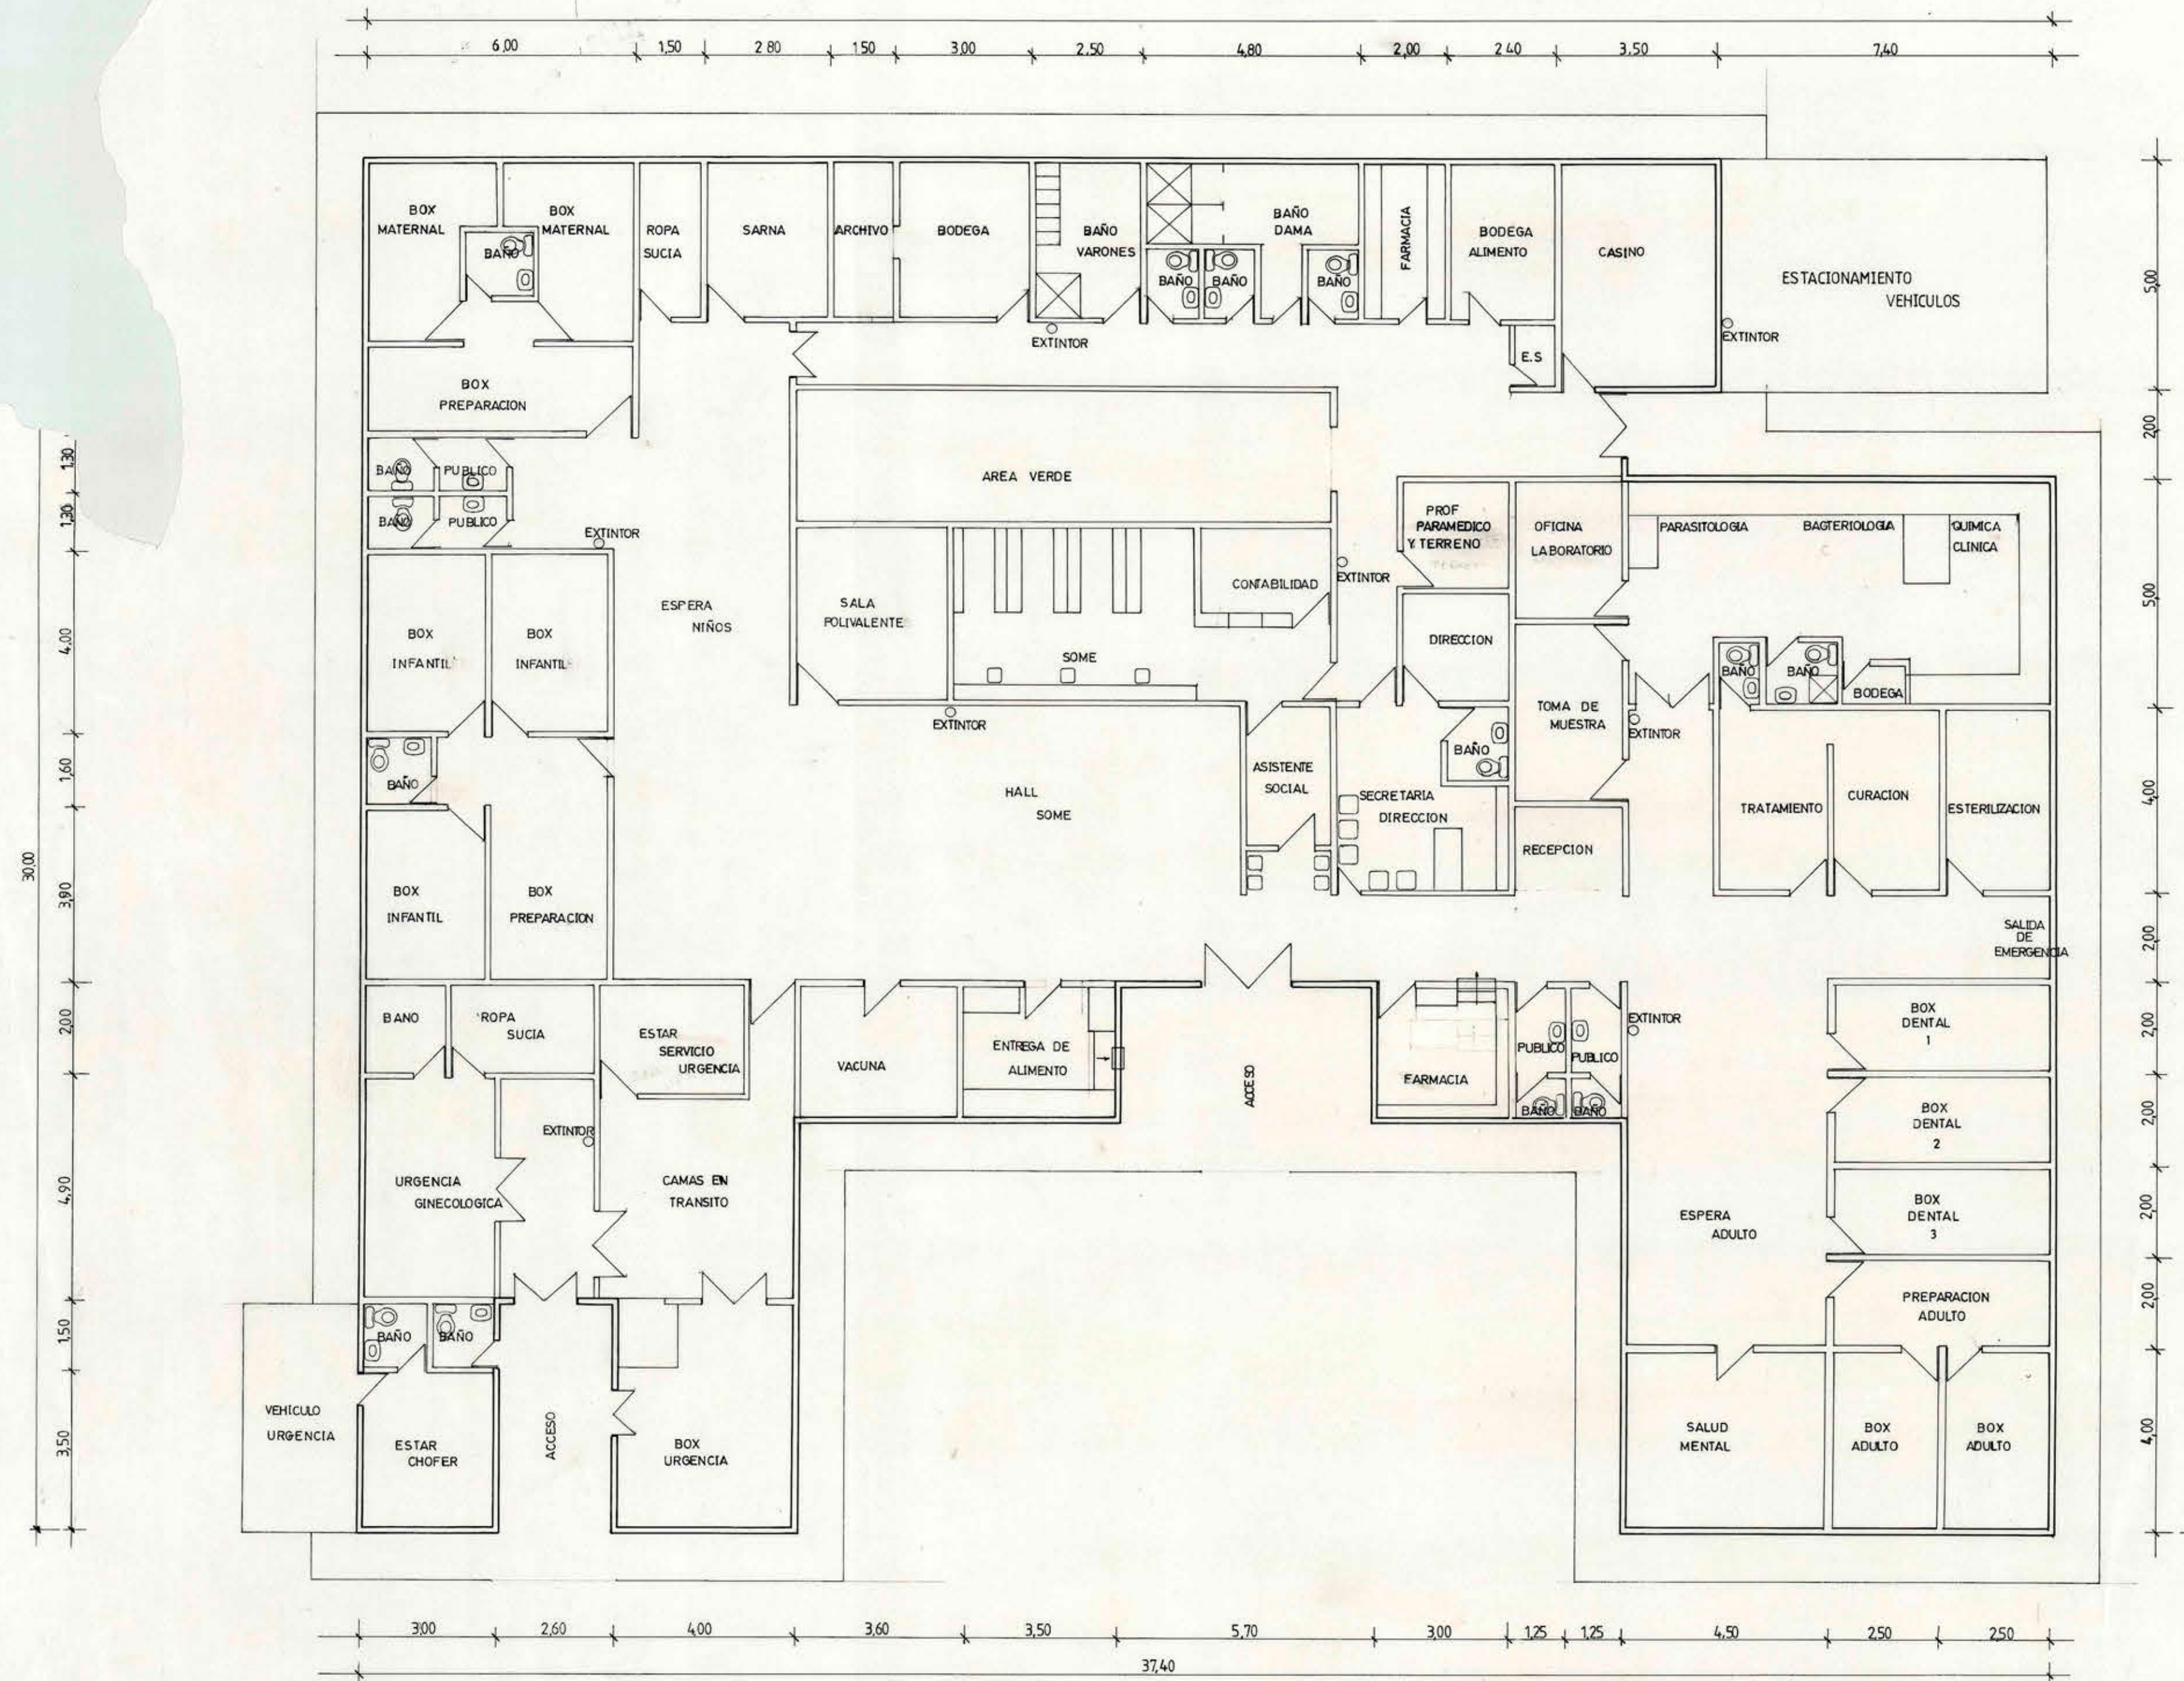

ILUSTRE MUNICIPALIDAD DE COLTAUCO	
	PROYECTO
	PROGRAMA CONSULTORIO DE COLTAUCO
	UBICACION
	A.V. ARTURO PRAT s/n
GUSTAVO SANTELICES ESPINOSA ALCALDE ILUSTRE MUNICIPALIDAD DE COLTAUCO	EDUARDO LETELIER MEZA CONSTRUCTOR CIVIL DIRECTOR DE OBRAS
Dibujo	ESC 1: 100
FECHA	ABRIL 1992

CONSULTORIO

ESC 1: 100