
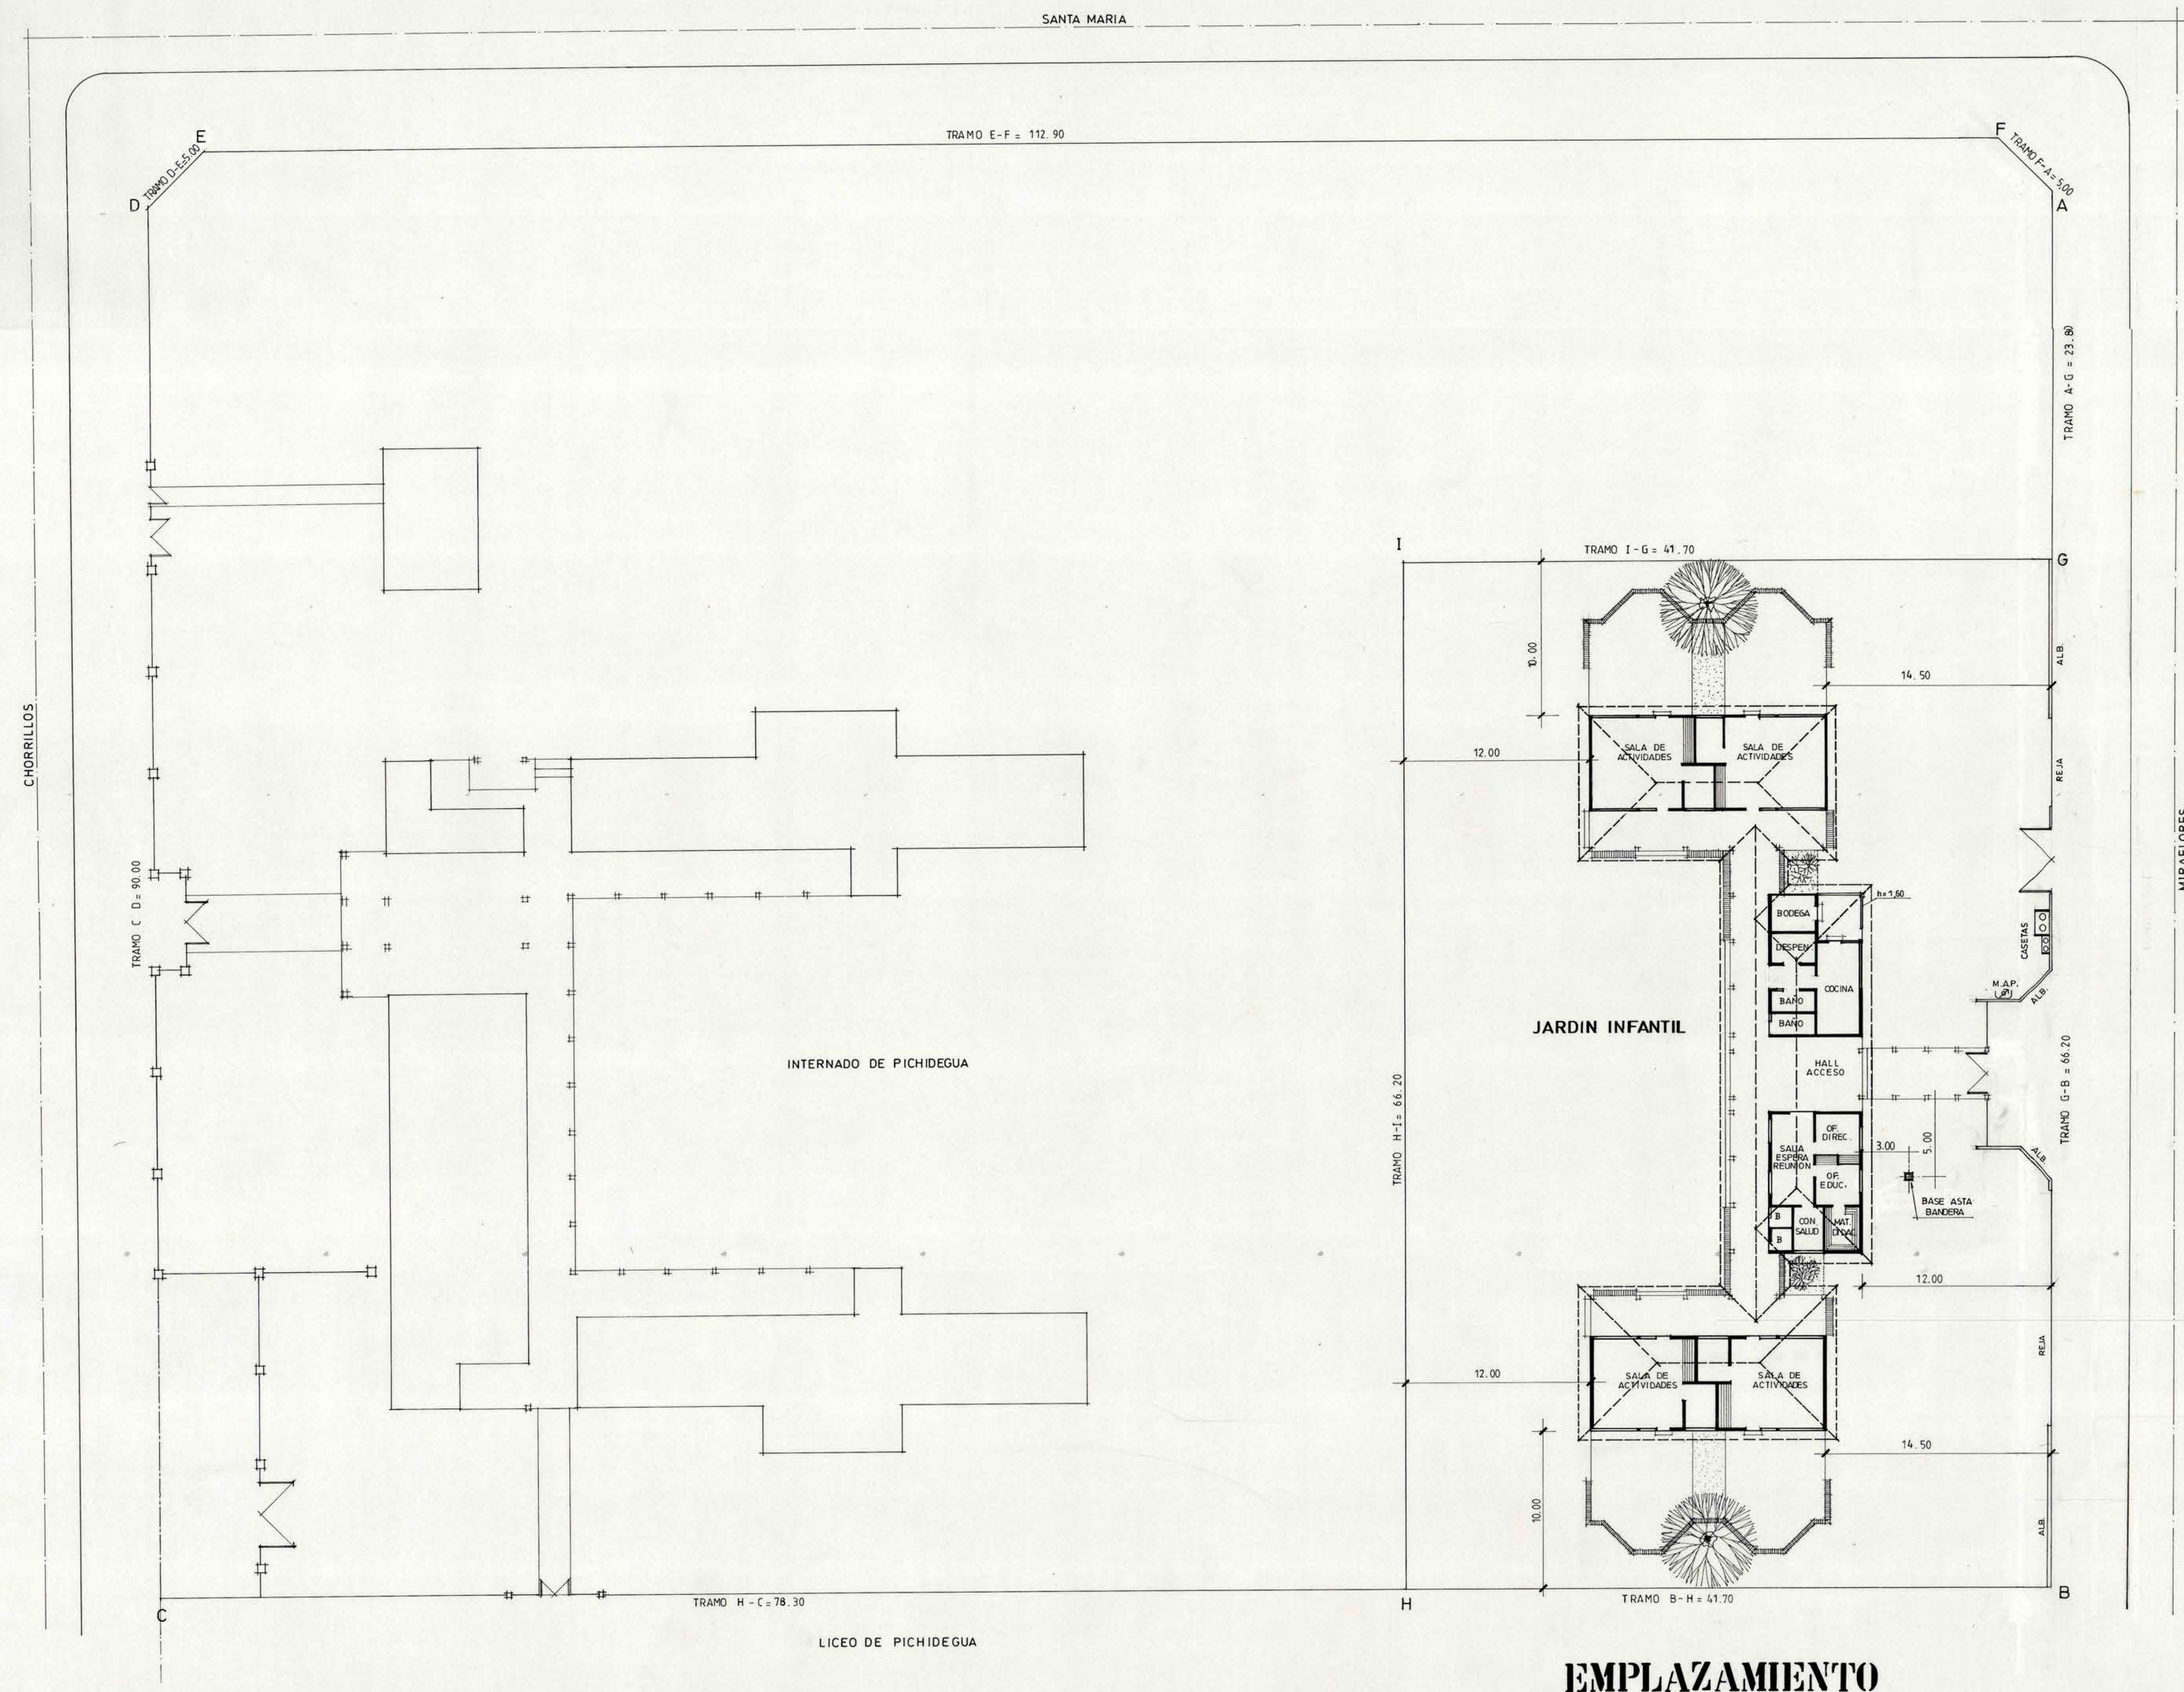


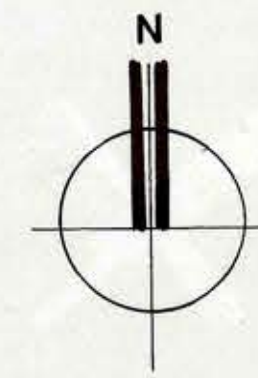

EMPLAZAMIENTO

MOD		DIRECCION DE ARQUITECTURA DIRECCION REGIONAL VIREGION	
REGION	SEXTA	OBRA	JARDIN INFANTIL DE PICHIDEGUA
PROVINCIA	CACHAPOAL	CONVENIO	
CORONA	PICHIDEGUA	UBICACION-EMPLAZAMIENTO	CHORRILLOS
ARQUITECTO	ALBERTO ANGUITA MEDEL	DISEÑO	S. RODRIGUEZ A.
ARQUITECTO REGIONAL	OSCAR E. NOVOA VARGAS	FECHA	MARZO 1994
		CLAVE	A
		FORMATO	0.75 x 1.10
		PLANO Nº	1 DE 8
		SUPERFICIE	377.90 m ²