



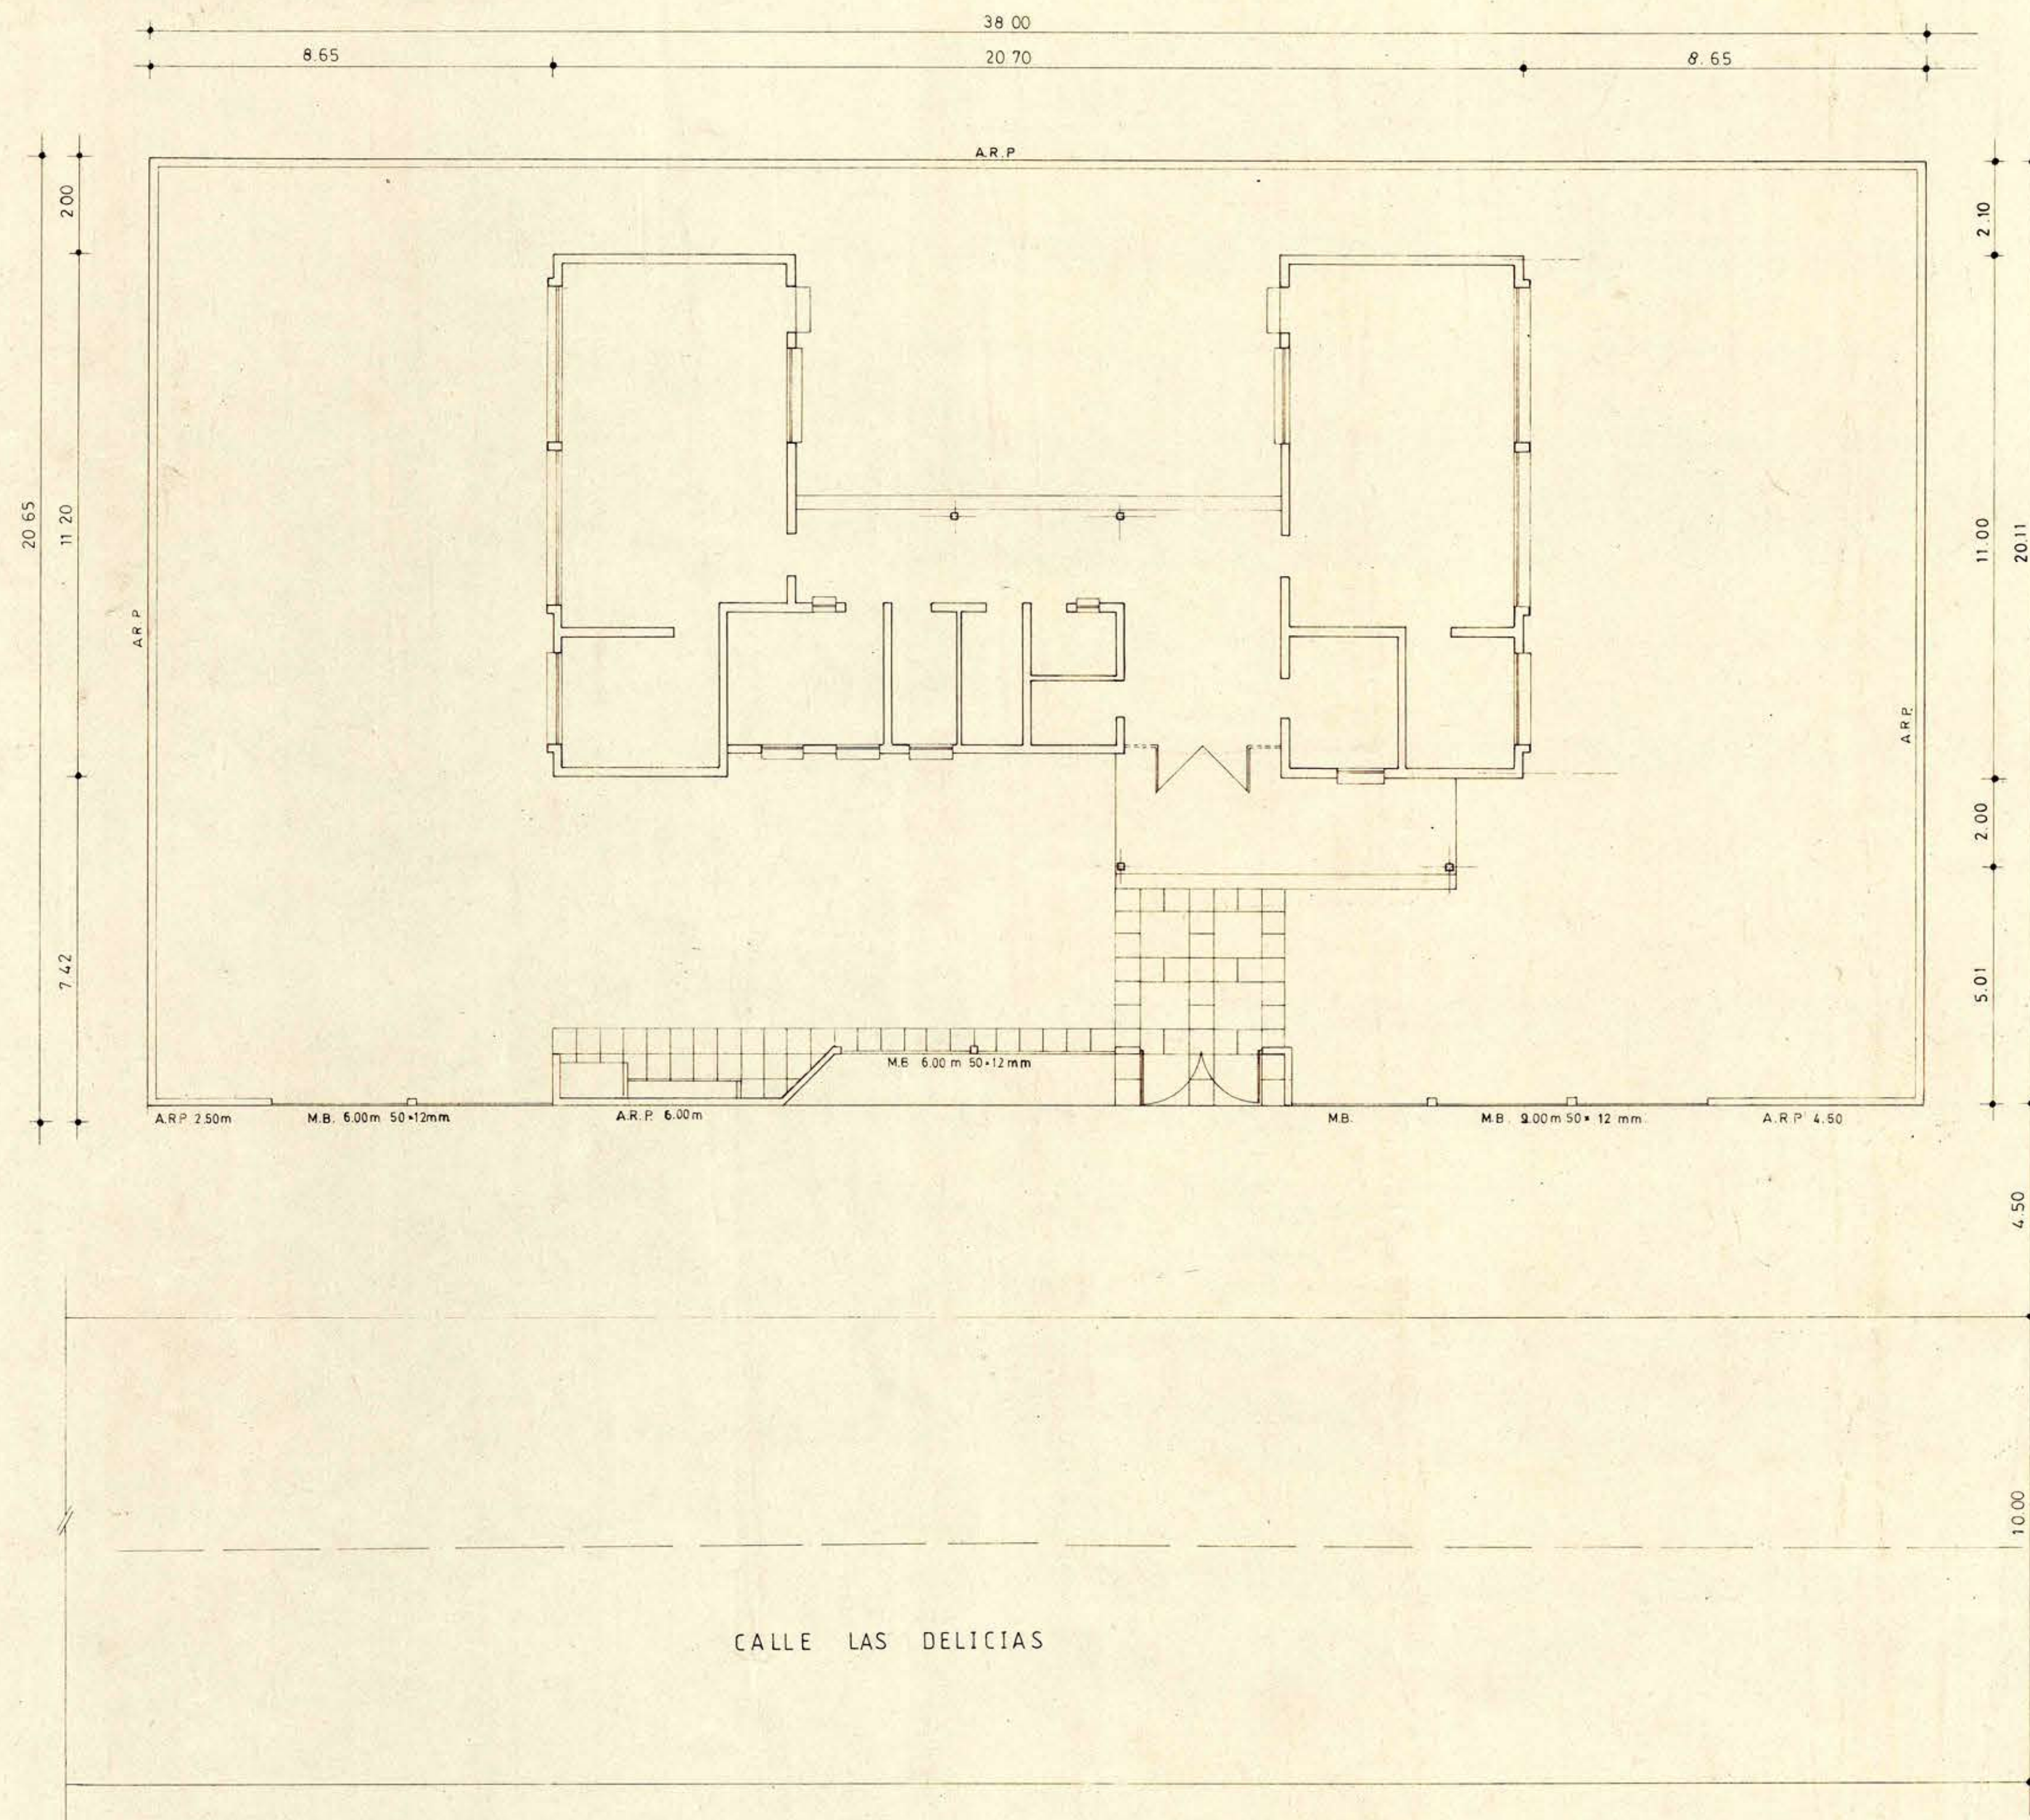


PLANO DE EMPLAZAMIENTO

ARP : ALBANILERIA REF. PANDERETA
MB : MALLA BIZCOCHO

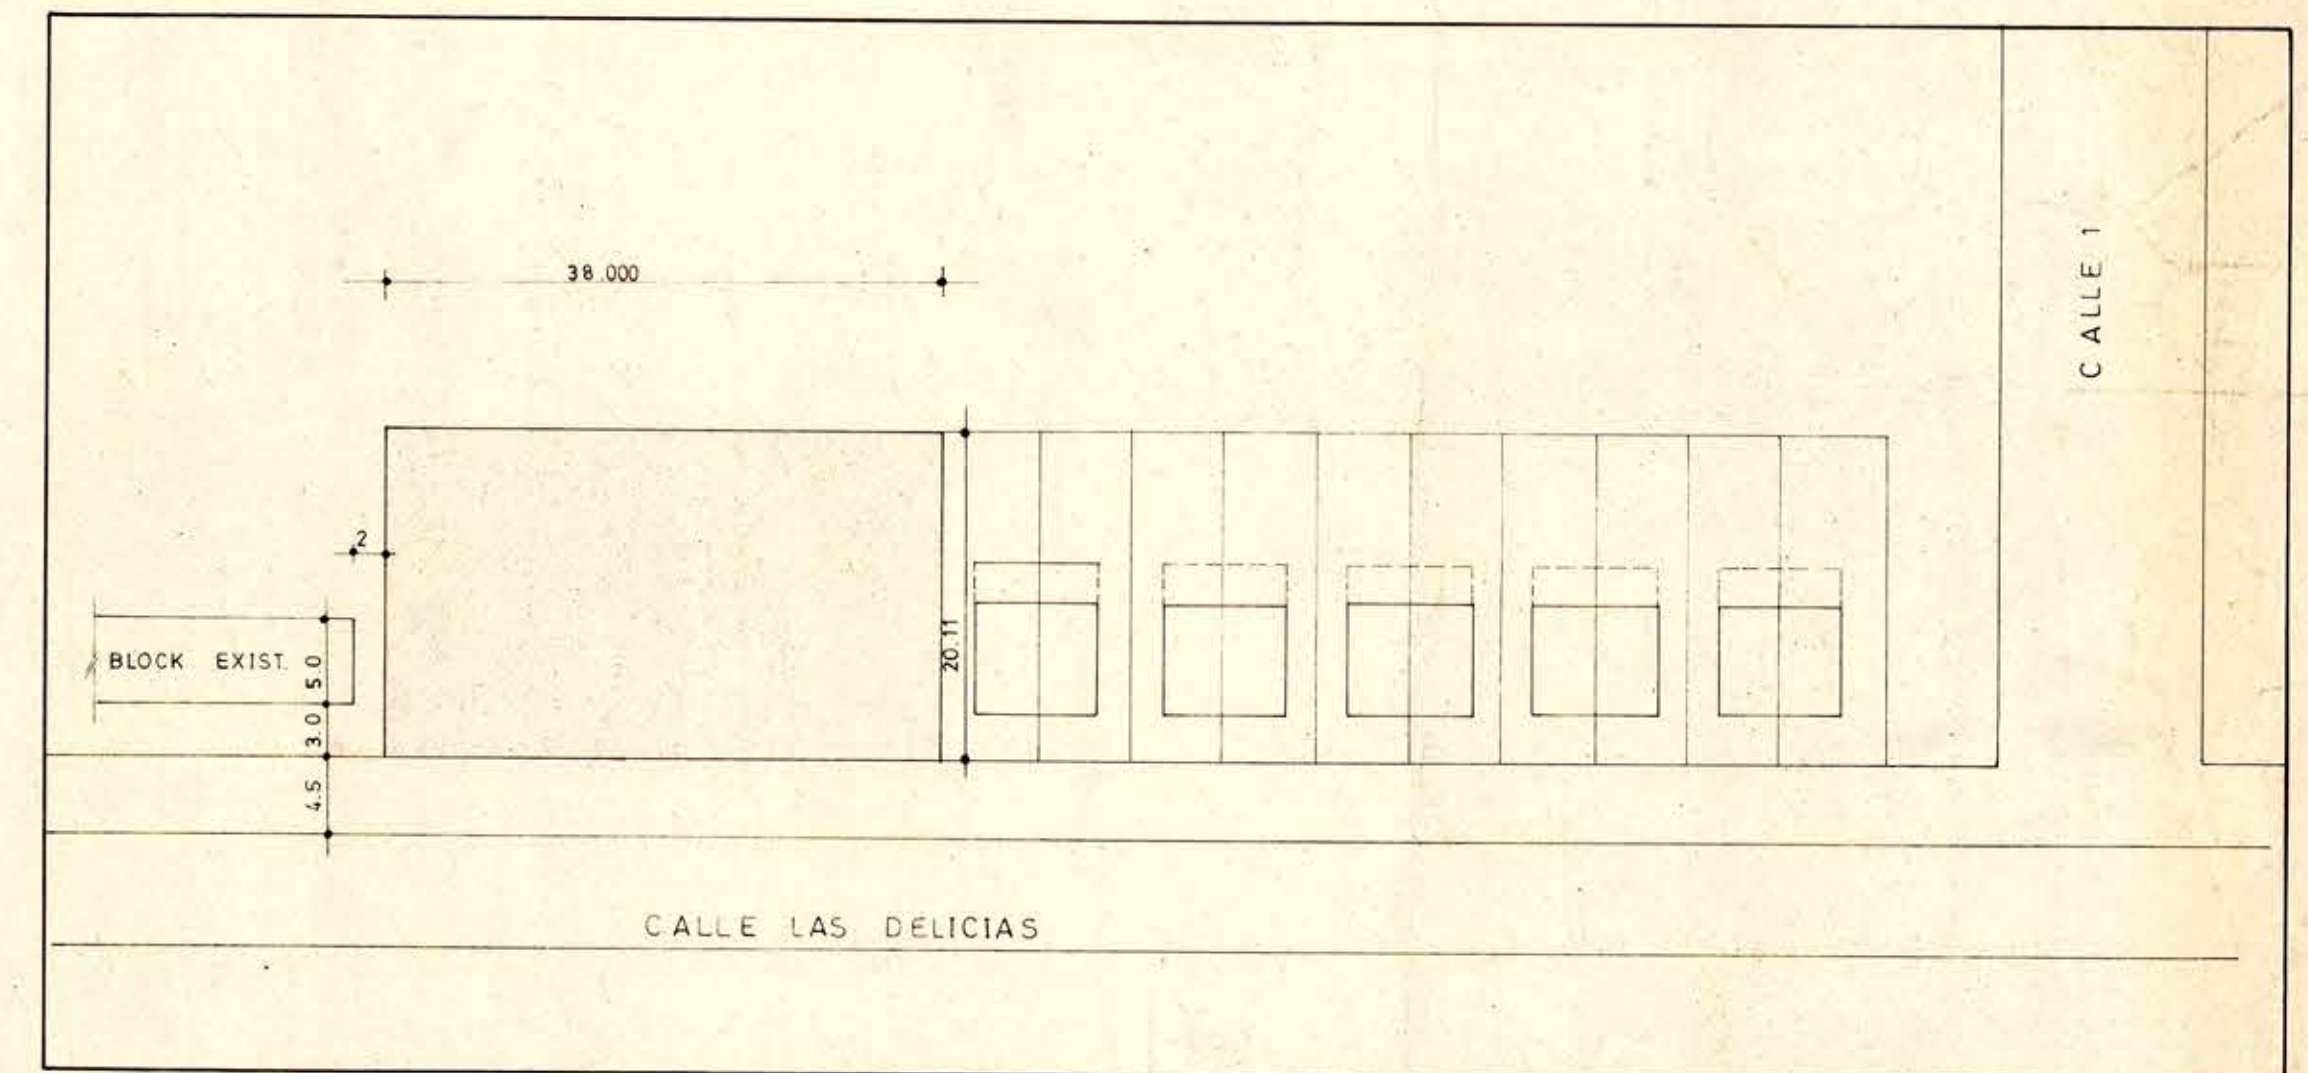

PLANO DE UBICACION

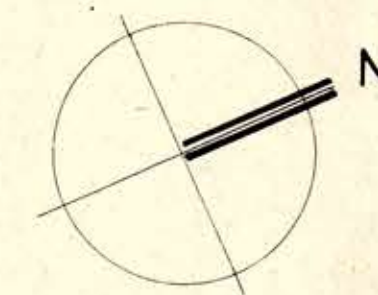

[Signature]
Vº Bº ARQUITECTO U.N.J.I.
ARQTO. SONIA SCHOIJET C.

OBSERVACIONES		DIRECCION DE ARQUITECTURA	
MOD		DEPARTAMENTO DE EDIFICACION PUBLICA	
REGION : VI REGION		OBRA JARDINES INFANTILES RURALES J.N.J.I.	
PROVINCIA		PLANO EMPLAZAMIENTO	
COMUNA RENGÓ		CROQUIS DE UBICACION	
PROYECTISTA	ARQTO. M. CORDARO C.	DIBUJO	SANDRA ZUÑIGA
JEF. DE AREA	<i>[Signature]</i>	LAMINA	1F/7
ARQTO. M. CORDARO C.		FECHA	ABRIL 92
JEFE DEPARTAMENTO		FORMATO	A 1
ARQTO. C. AGUILAR B.		ARCHIVO TECNICO	
ESC.	1:100	INSC. Nº	