


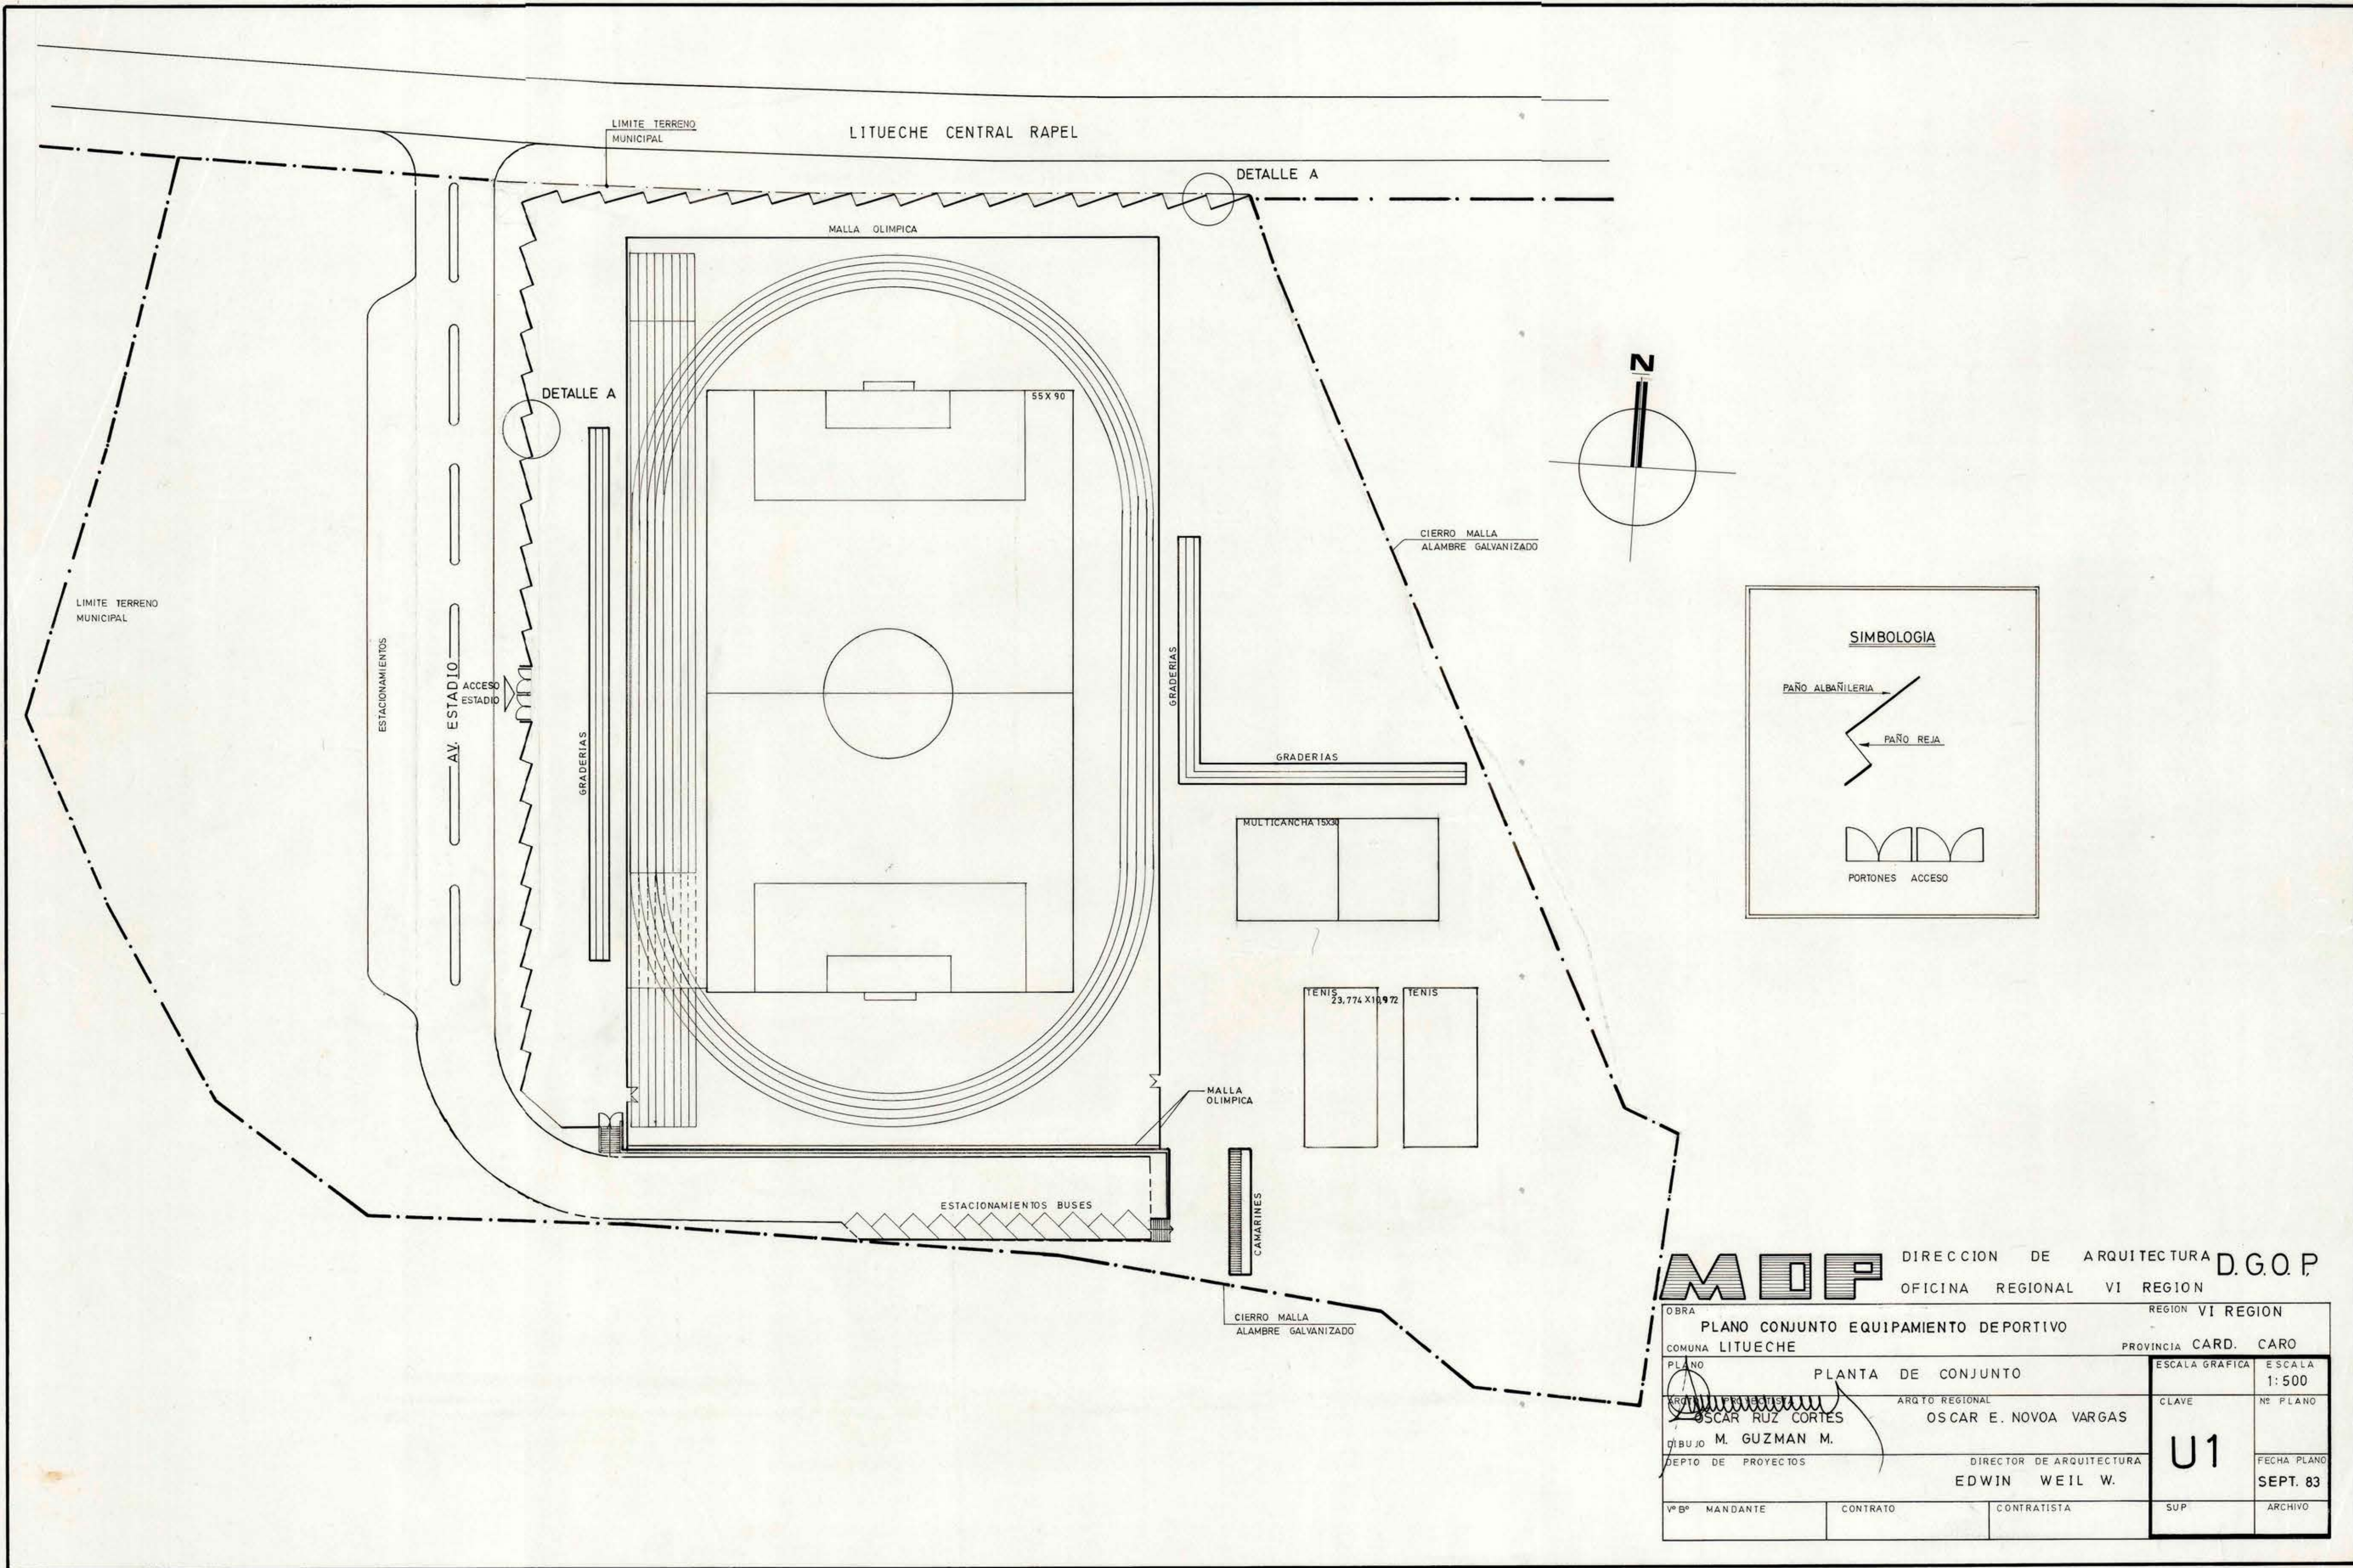

MOP		DIRECCION DE ARQUITECTURA D.G.O.P.	
COMUNA LITUECHE		PROVINCIA CARD. CARO	
PLANO PLANTA DE CONJUNTO		ESCALA GRAFICA	ESCALA 1: 500
DISEÑADOR OSCAR RUIZ CORTES		CLAVE	Nº PLANO
DIBUJO M. GUZMAN M.		U1	FECHA PLANO
DEPTO DE PROYECTOS			SEPT. 83
Vº Bº MANDANTE	CONTRATO	CONTRATISTA	SUP ARCHIVO

FP220N