
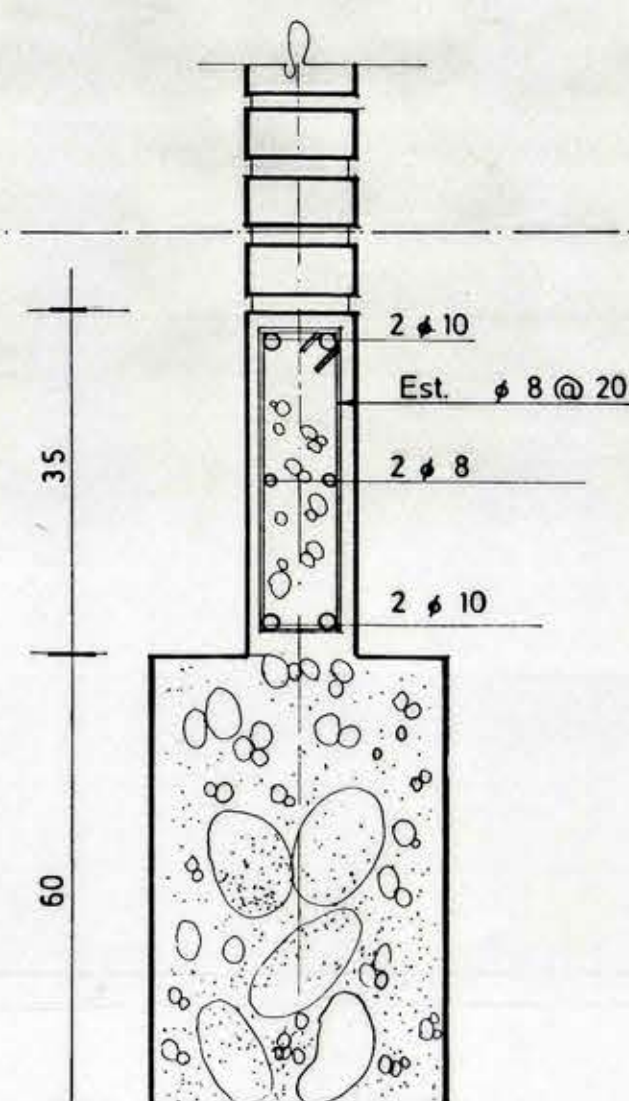
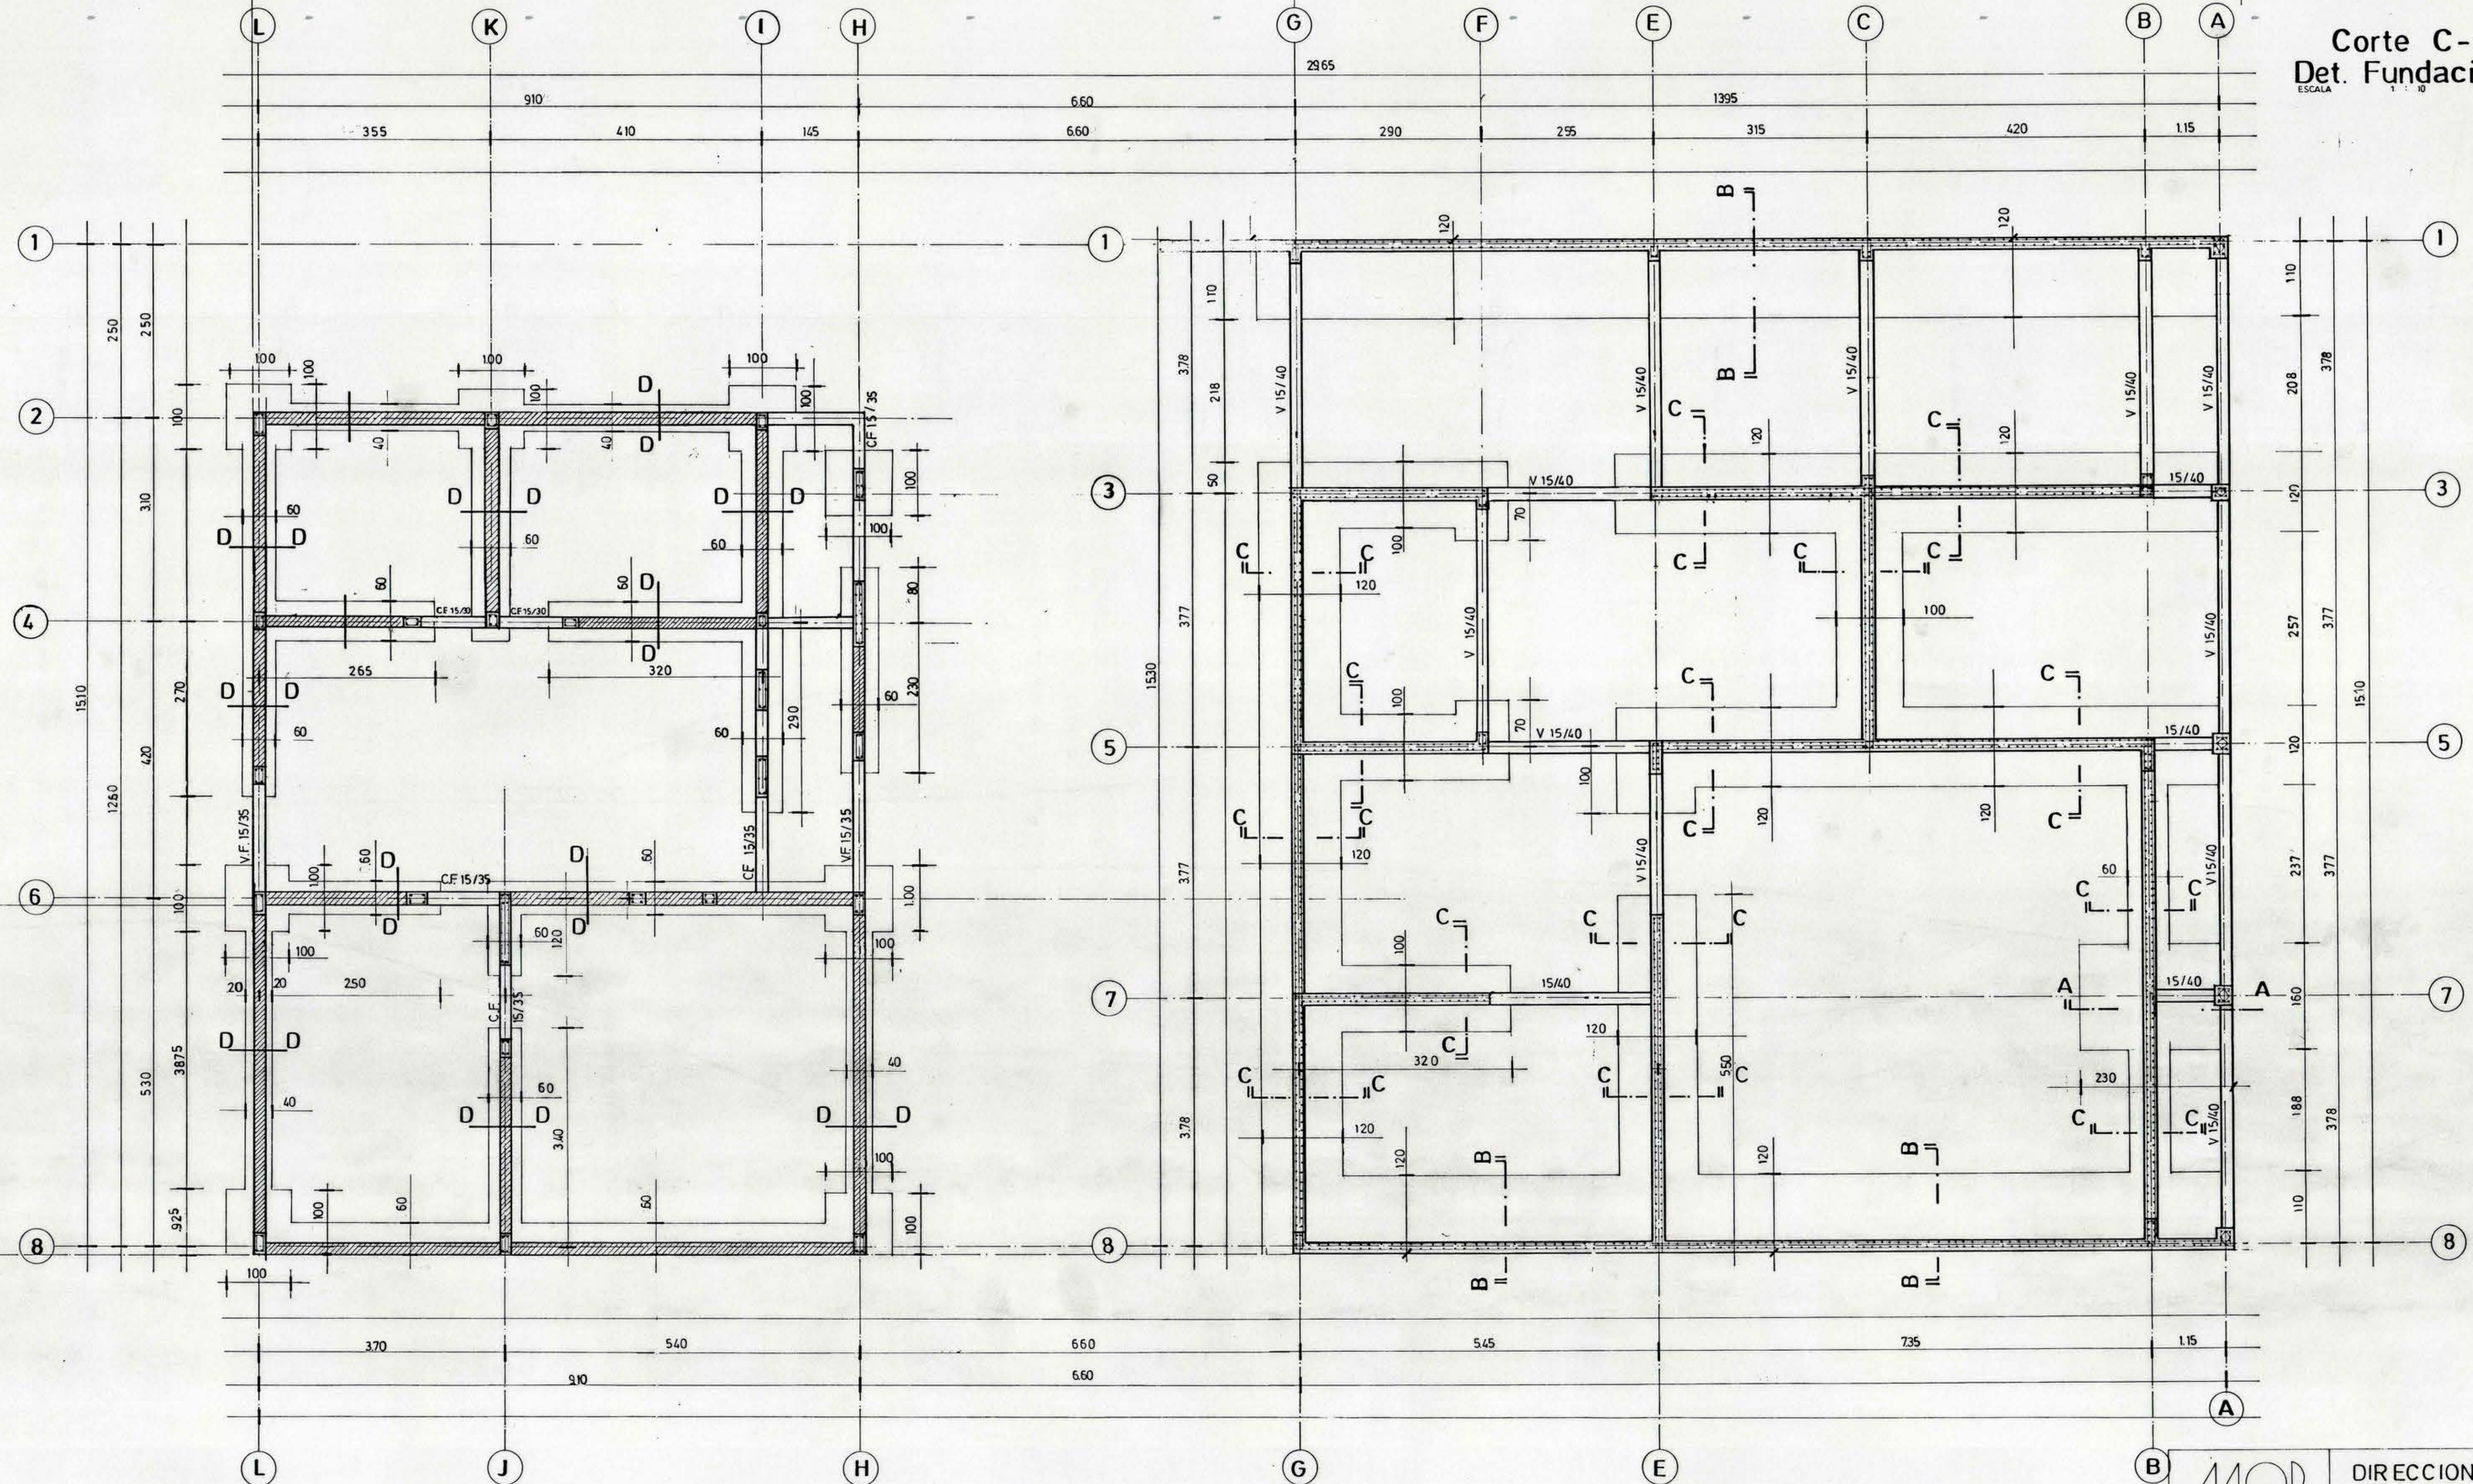
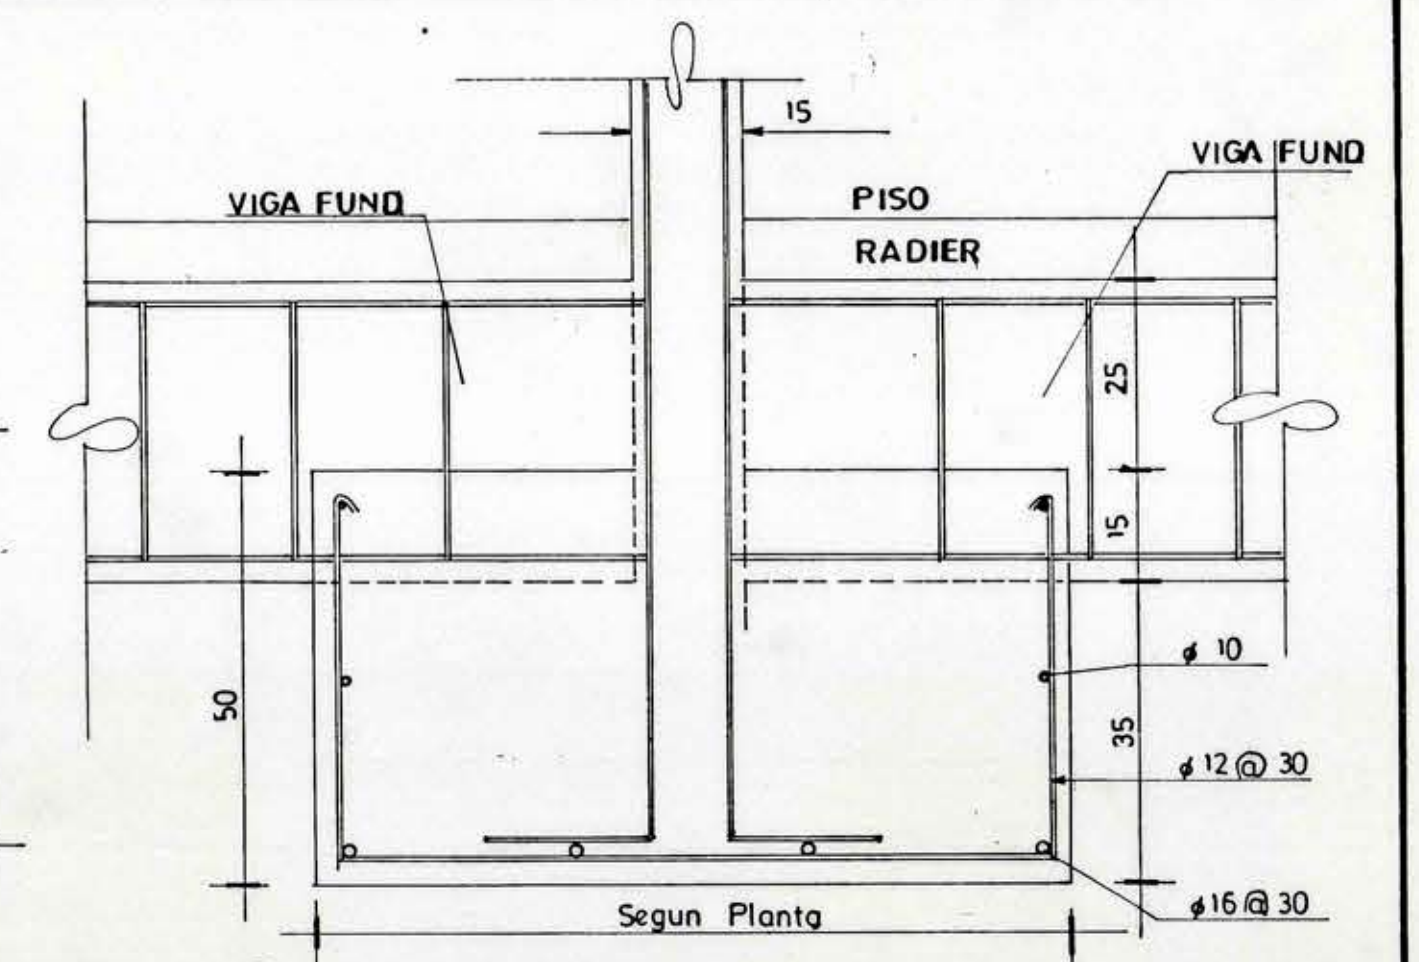
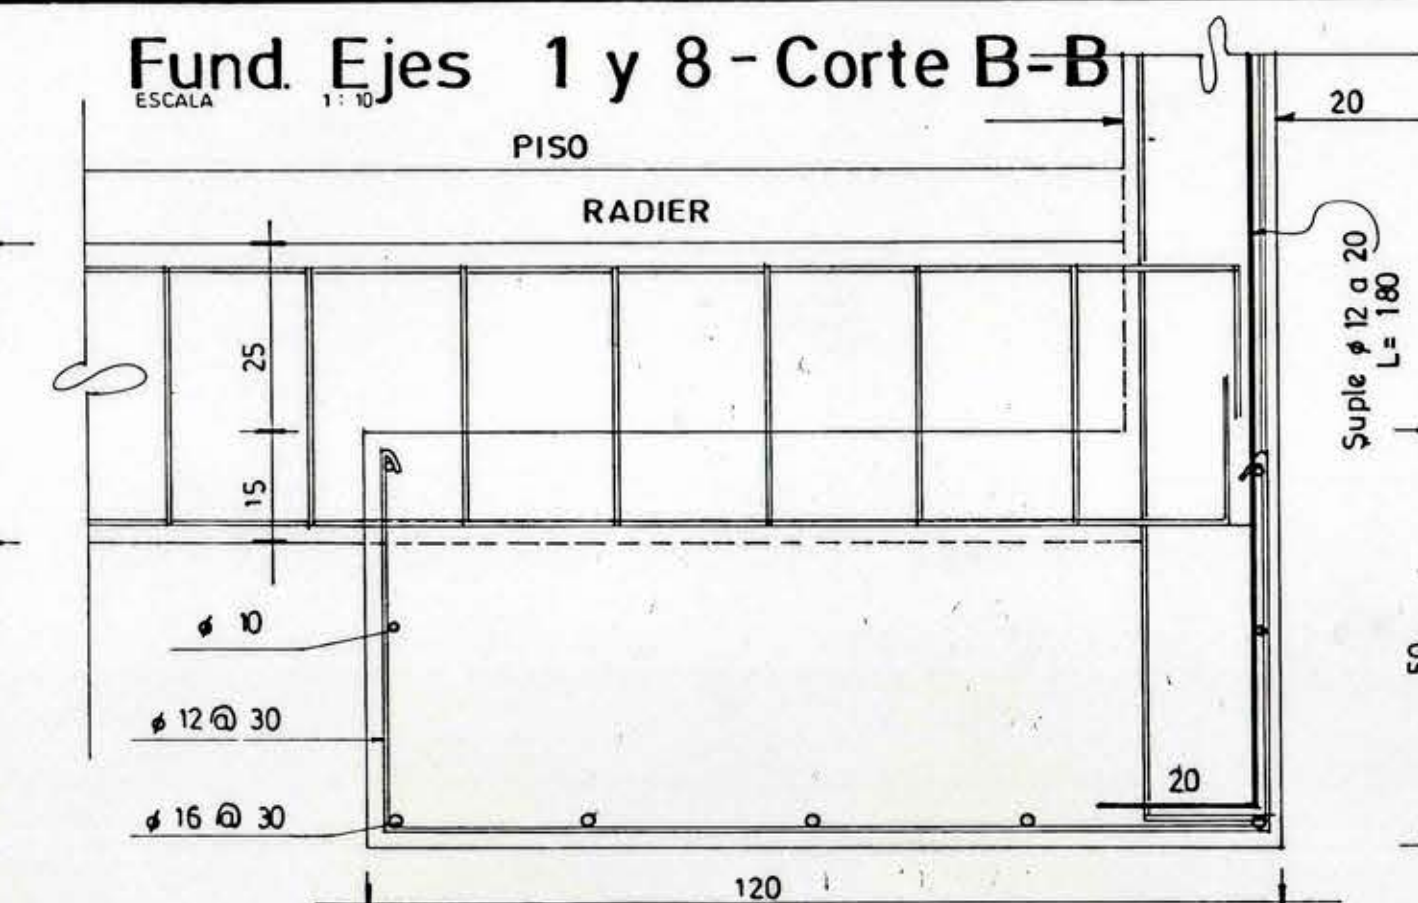
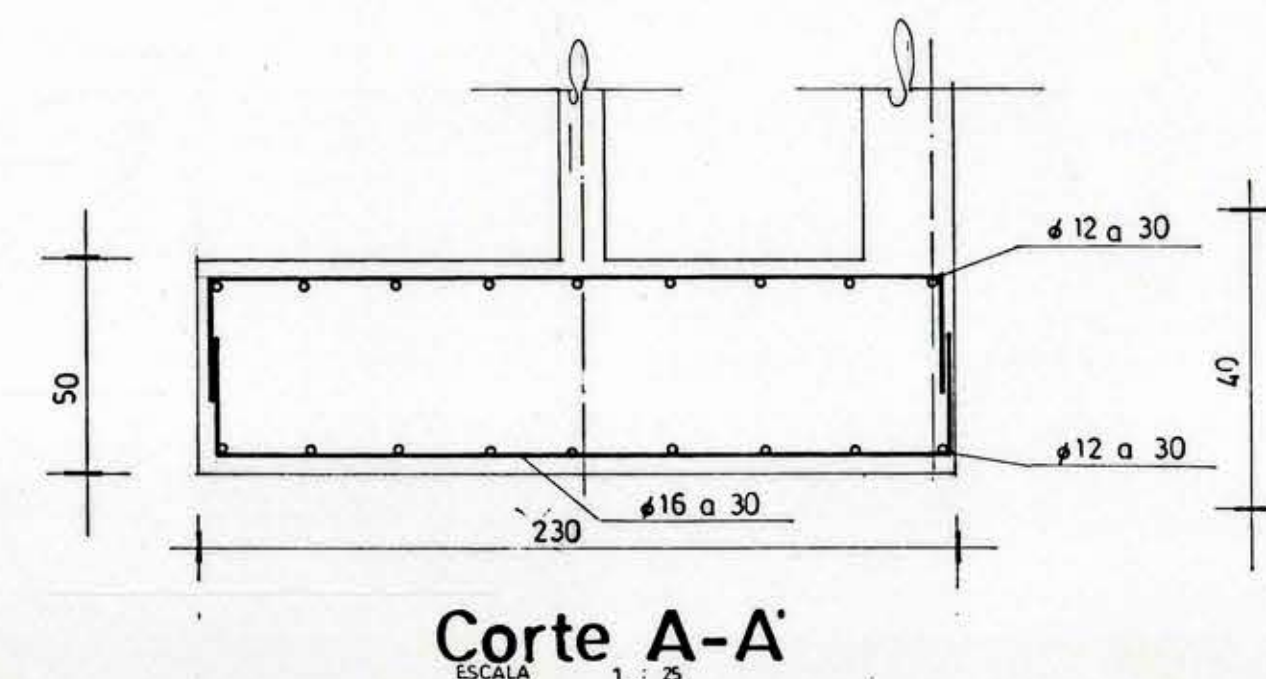


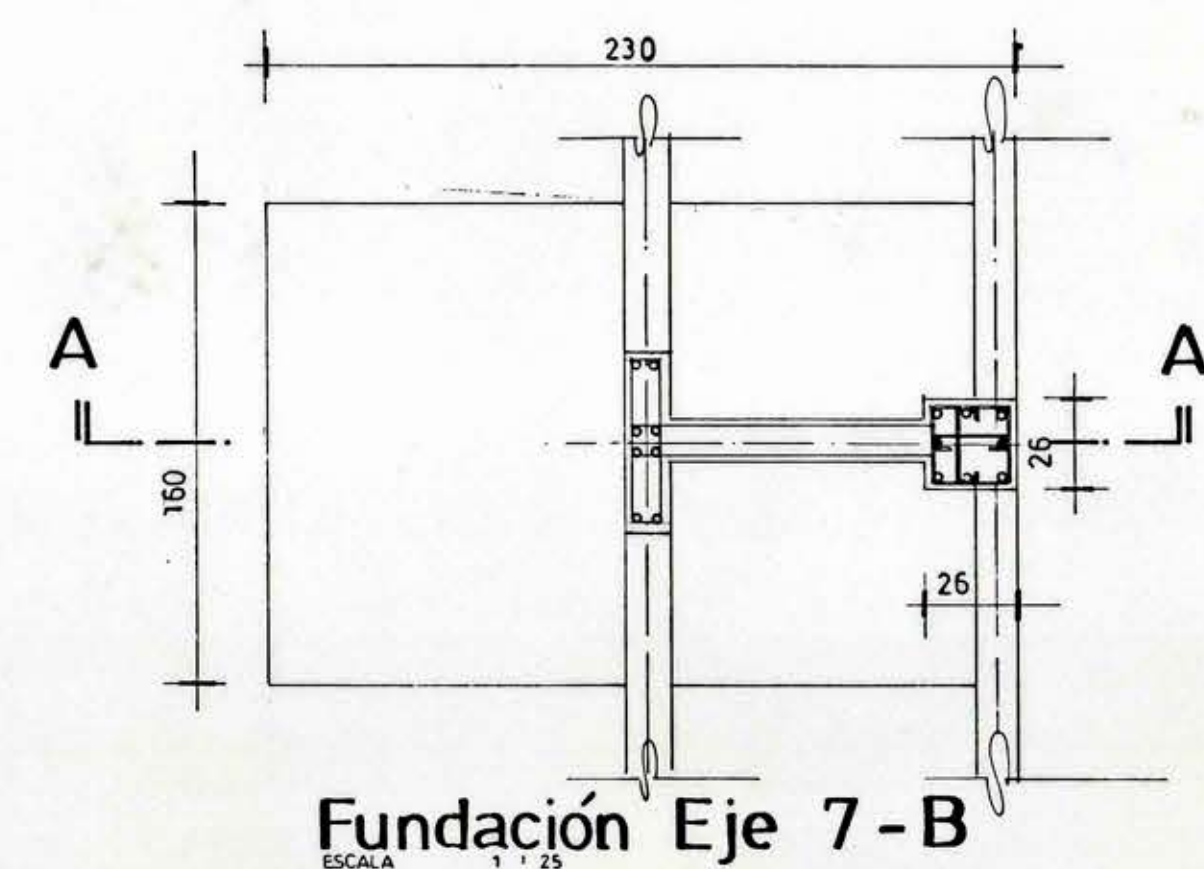

Corte D - D

Det. Fundación Tipo

PLANTA FUNDACIONES

NOTAS

- 1.- HORMIGON TIPO H = 300 CON, $R_c 28 \geq 300 \text{ Kg/cm}^2$ Y UN MAXIMO DE 20% DE FRACCION DEFECTUOSA.
- 2.- ACERO TIPO A 44-28 H
- 3.- MORTERO PARA ALBAÑILERIA CON LA PROPORCION CEMENTO: ARENA = 1 : 3
- 4.- MADERA PINO INSIGNE Y ROBLE GRADO II
- 5.- FUNDACIONES, TENSIONES, ADMISIBLES:
 T_e KS/C2 ESTATICO
 T_s KS/C2 SISMICO
- 6.- EMPALMES EN COLUMNAS A 1/2 DE SU ALTURA

MOP

DIRECCION DE ARQUITECTURA
DIRECCION REGIONAL VI REGION

REGION VI REGION	OPERA CONSTRUCCION SECRETARIA REGIONAL MINISTERIAL DE LA SEXTA REGION "MINISTERIO DE EDUCACION"
PROVINCIA CACHAPOAL	CONTENIDO PLANTA FUNDACIONES
CORRIDA RANCAGUA	PLANTA FUNDACIONES
CALENDA WALTER MICHEA V	DIBUJO ALBERTO LOIZA C.
PROFESOR MARCELO EYSSAUTIER SCH	FECHA OCTUBRE 1992
ALFREDO VITAGLICH M.	FORMATO 707 x 100
ARQUITECTO REGIONAL	PLANOS
OSCAR NOVOA VARGAS	ESCALA 1 50
SUPERFICIE	E 1/11