


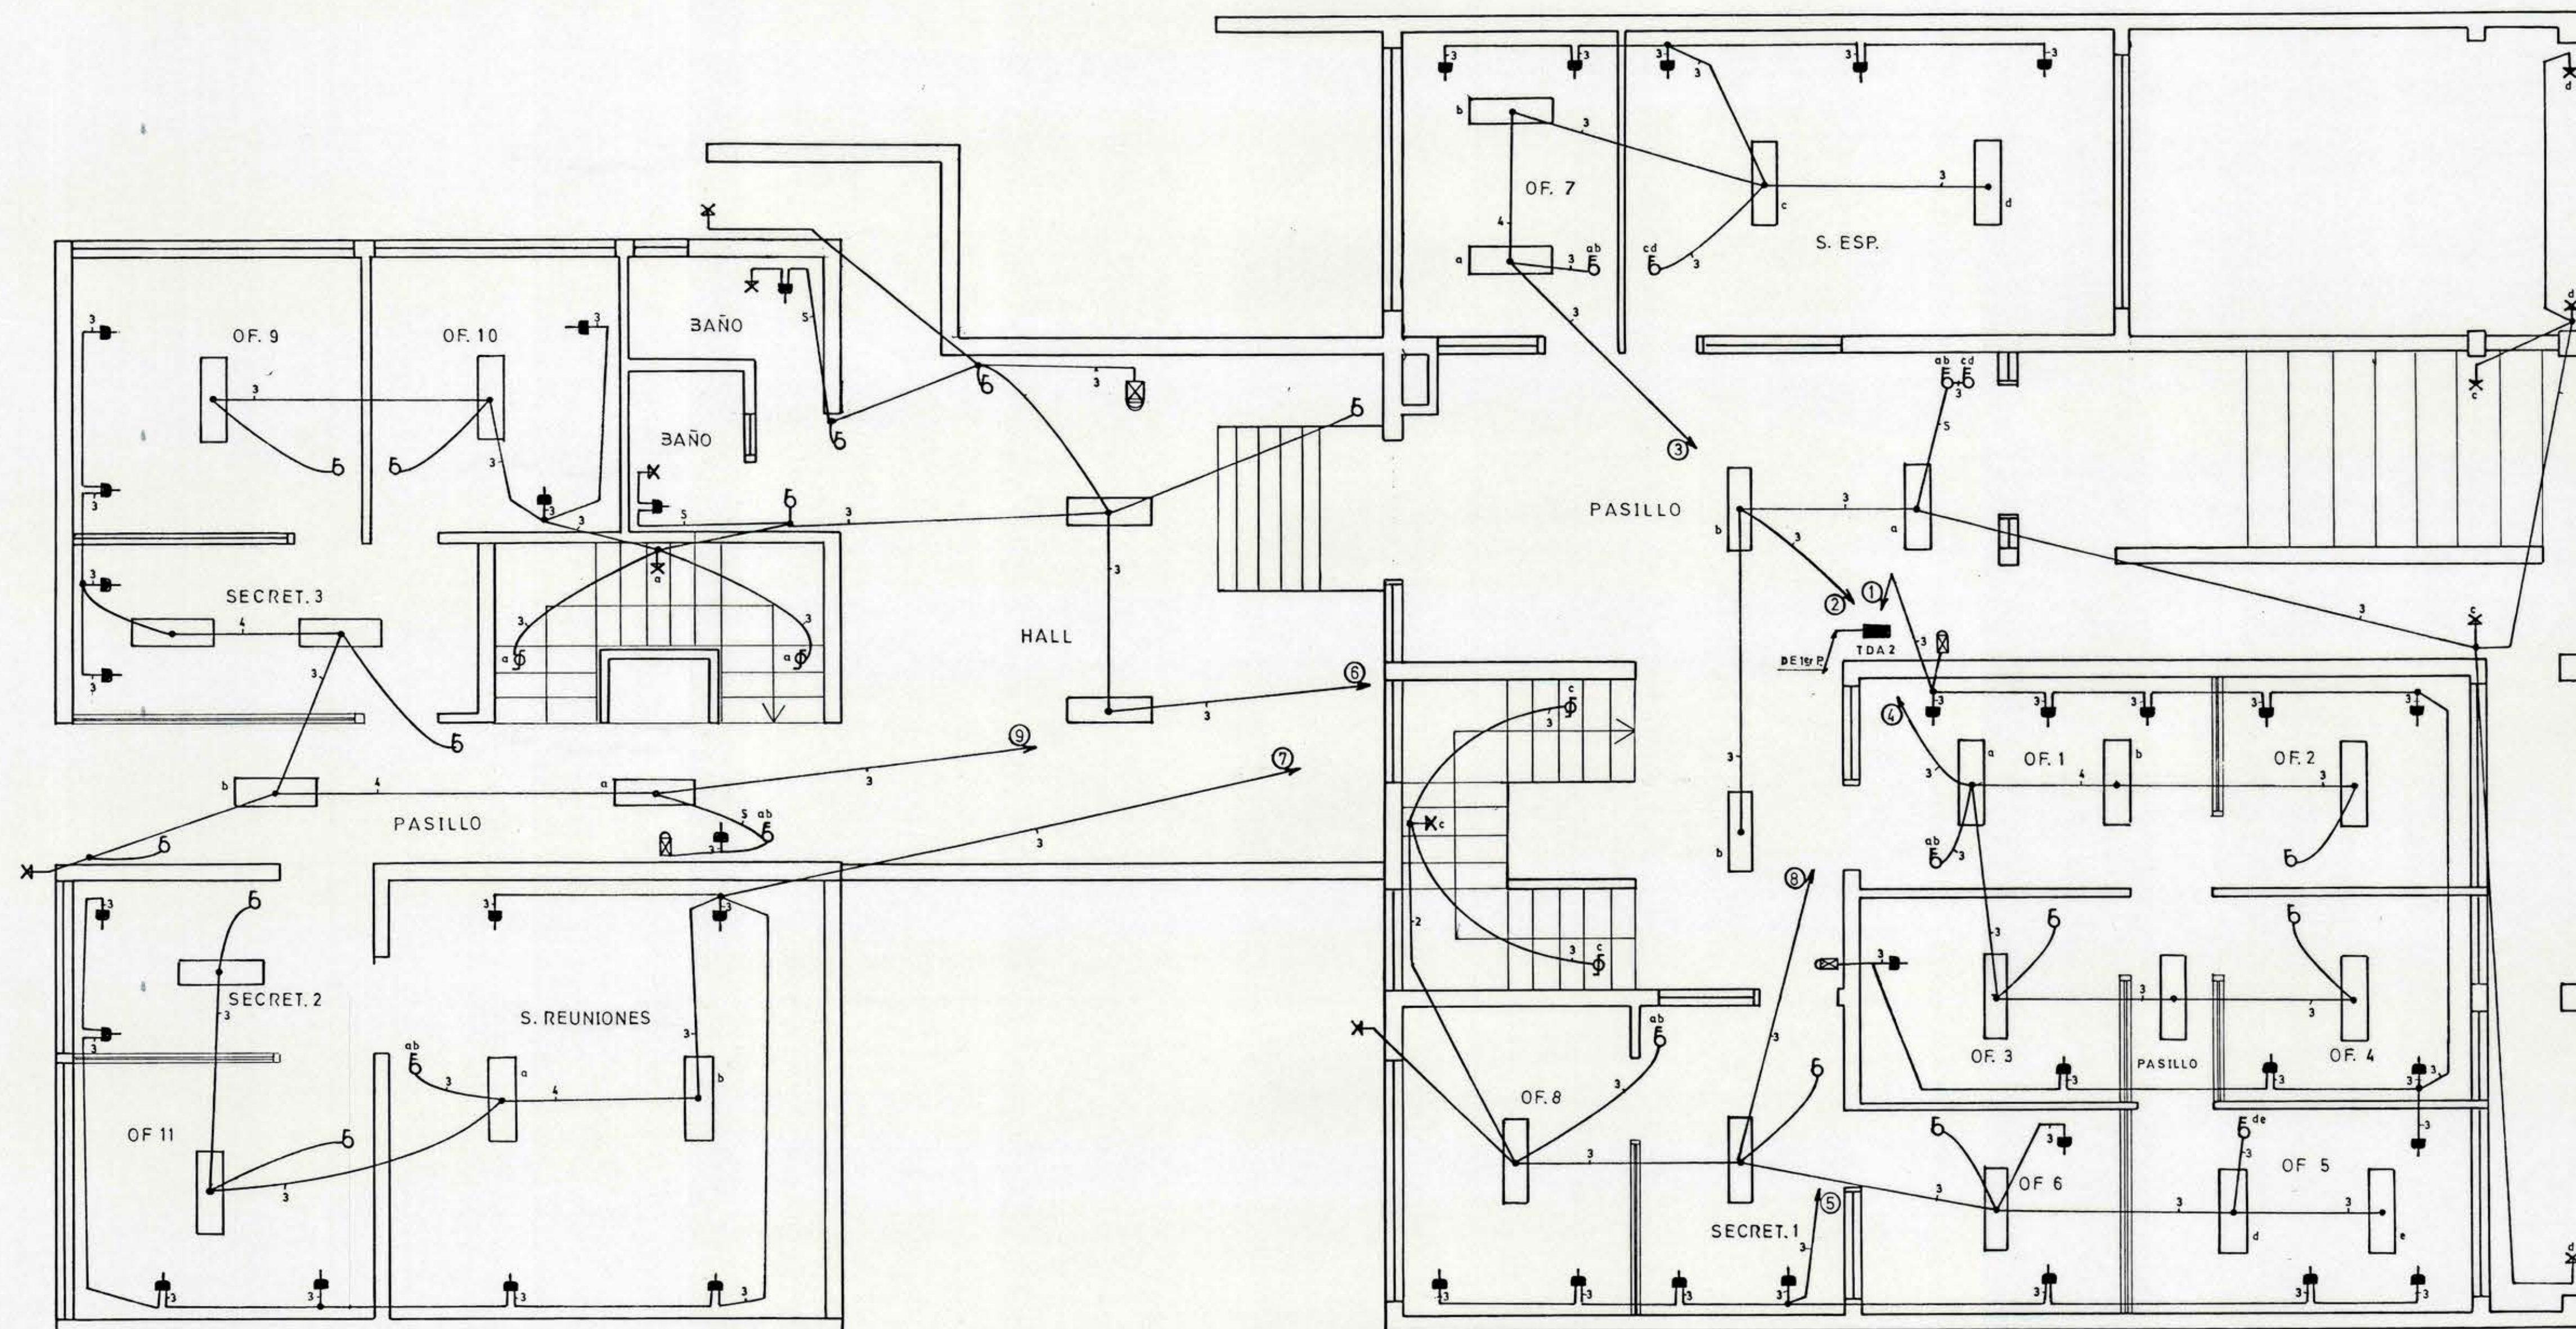

1er PISO

UBICACION		INSCRIPCION		PROYECTO INSTALACION	
				INTERIOR DE ALUMBRADO	
				CAMPOS N° 456	LAMINA 2 DE 4
RANCAGUA				ESC. 1:50 OCT. 1992	
INTERESADO MINISTERIO DE EDUCACION				PROYECTISTA ALFREDO OLIVARES V.	
				L. N° 0239 C FONO. 23 8764 RUA.	
				RUT	