
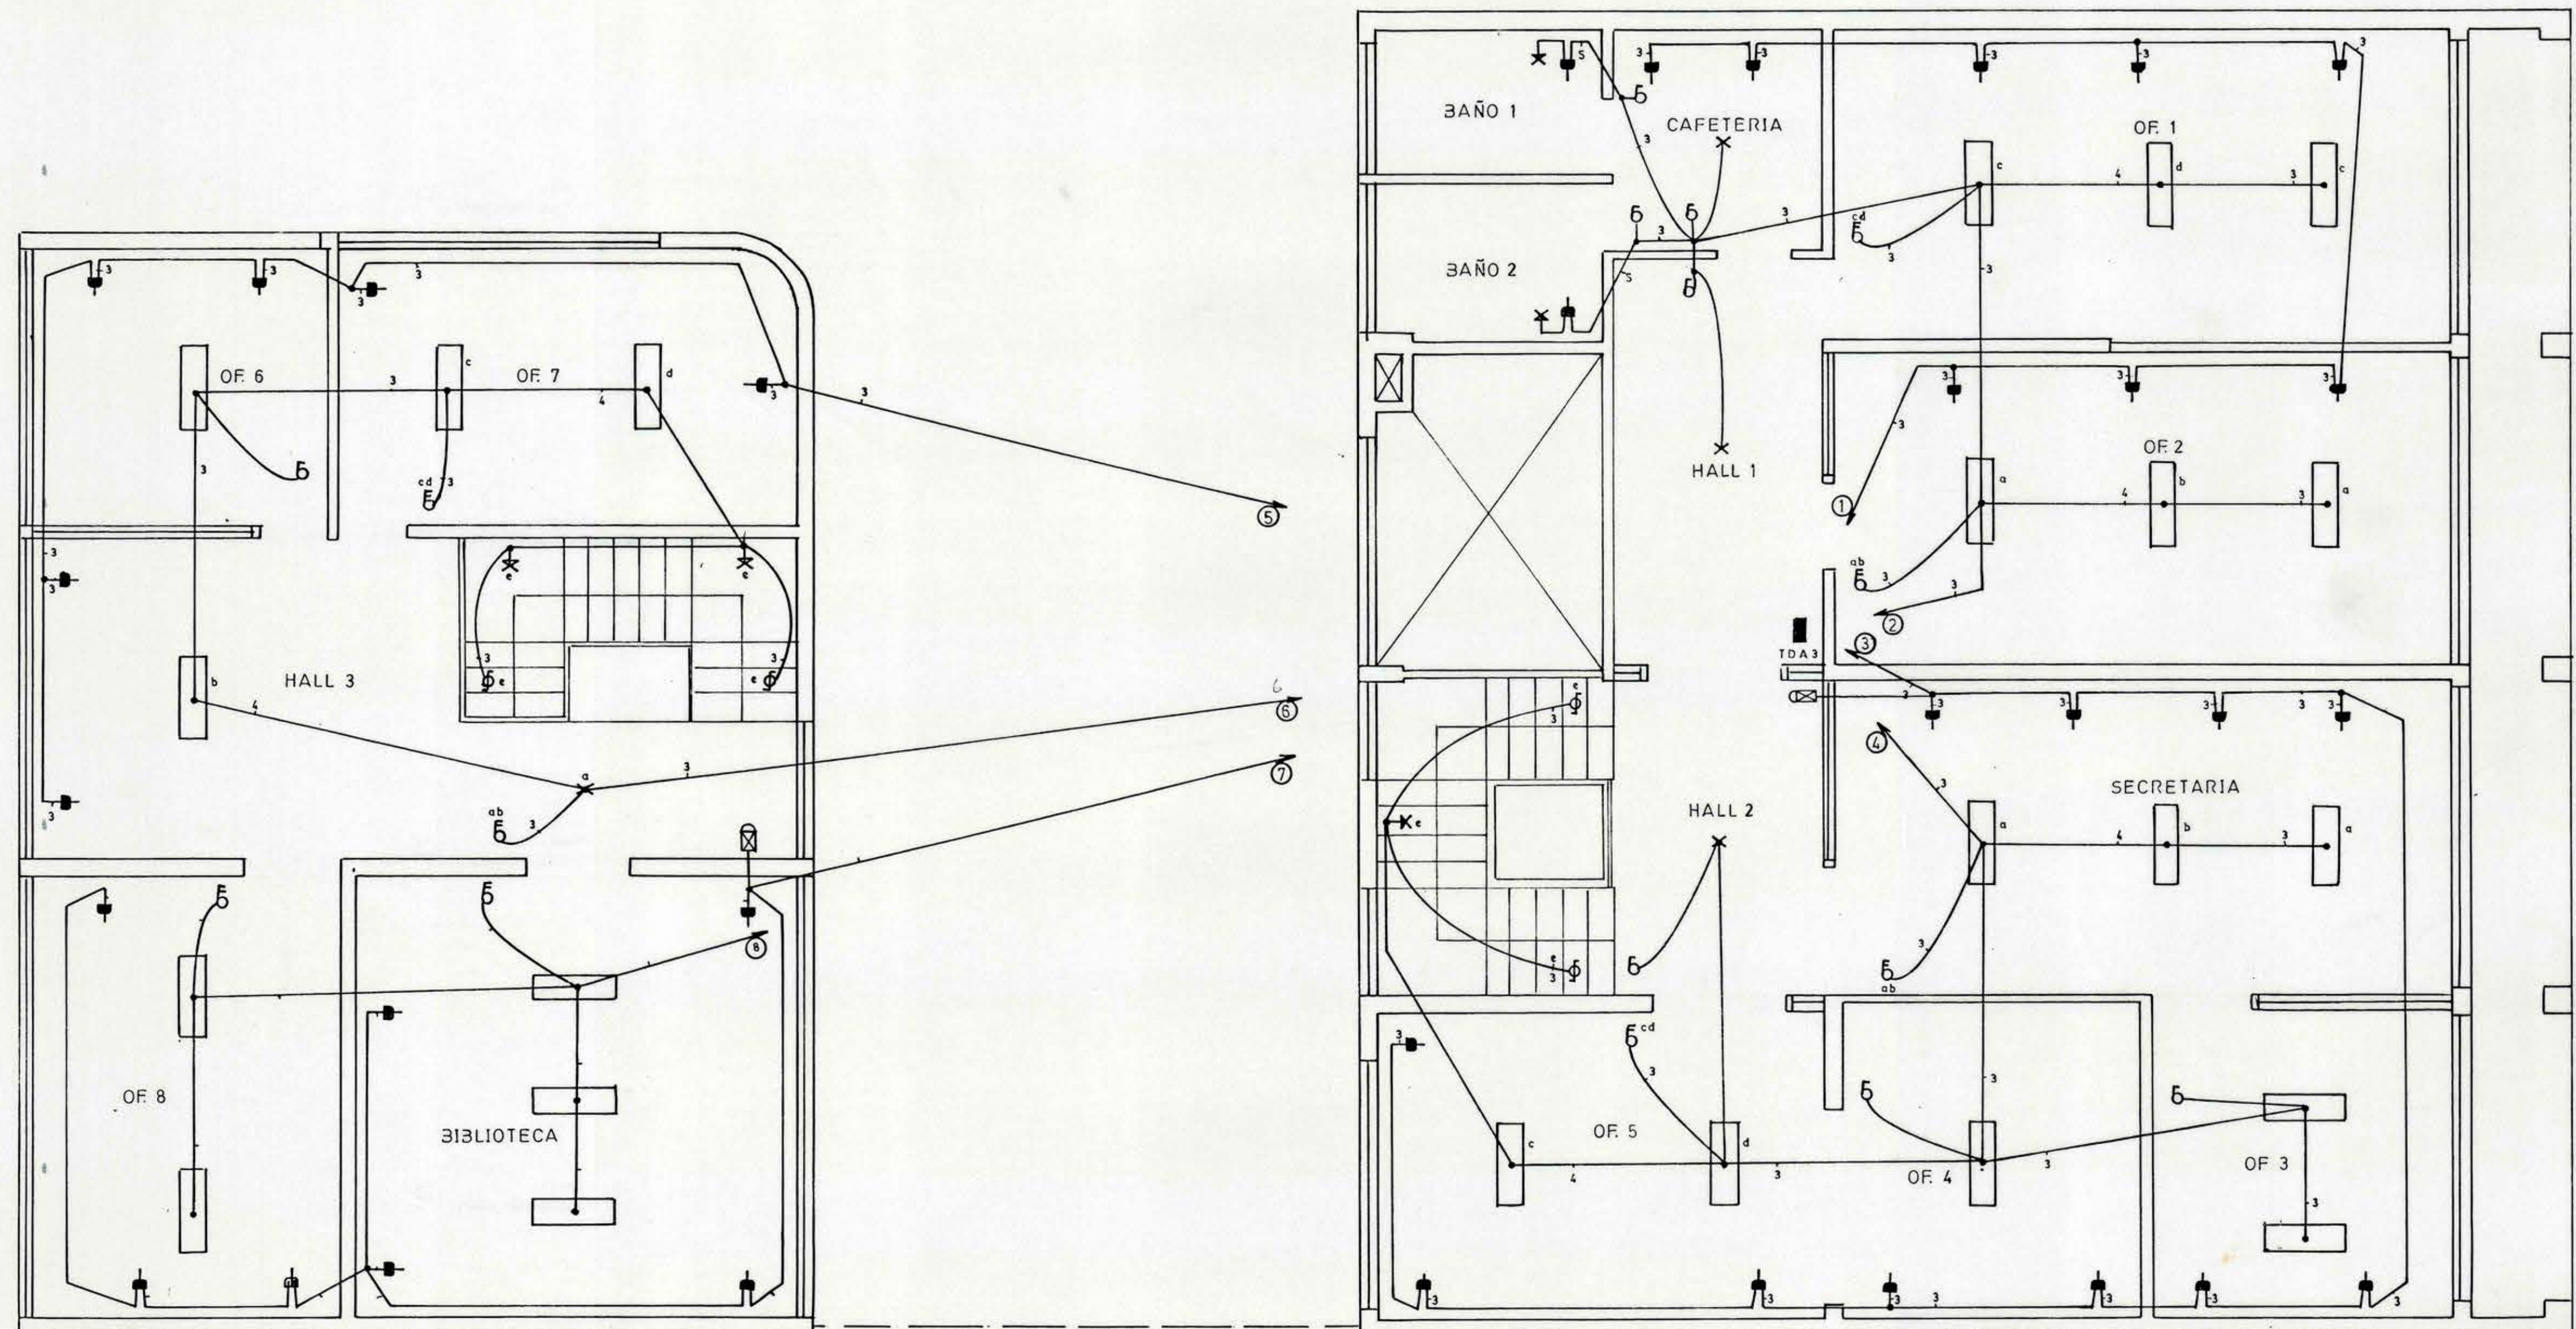
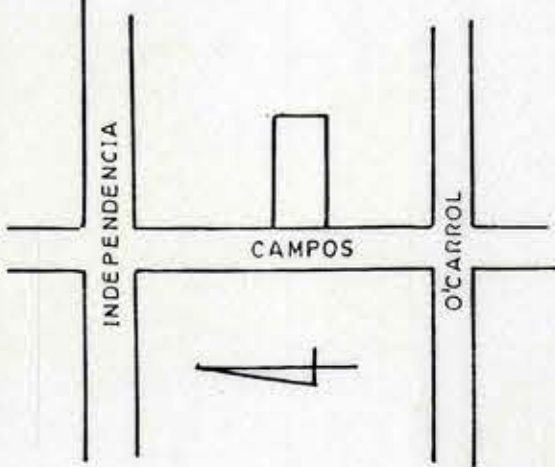


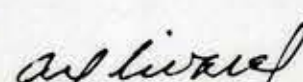

Sgdo. PISO

UBICACION	INSCRIPCION	PROYECTO INSTALACION		
		INTERIOR DE ALUMBRADO		
		CAMPOS Nº 456	LAMINA 1 DE 1	
		RANCAGUA	ESCALA 1:50	OCT. 1992
		INTERESADO MINISTERIO DE EDUCACION	PROYECTISTA ALFREDO OLIVARES V. 	
		L. Nº 0239 C. FONO 238764 RCUA.		
		RUT		