



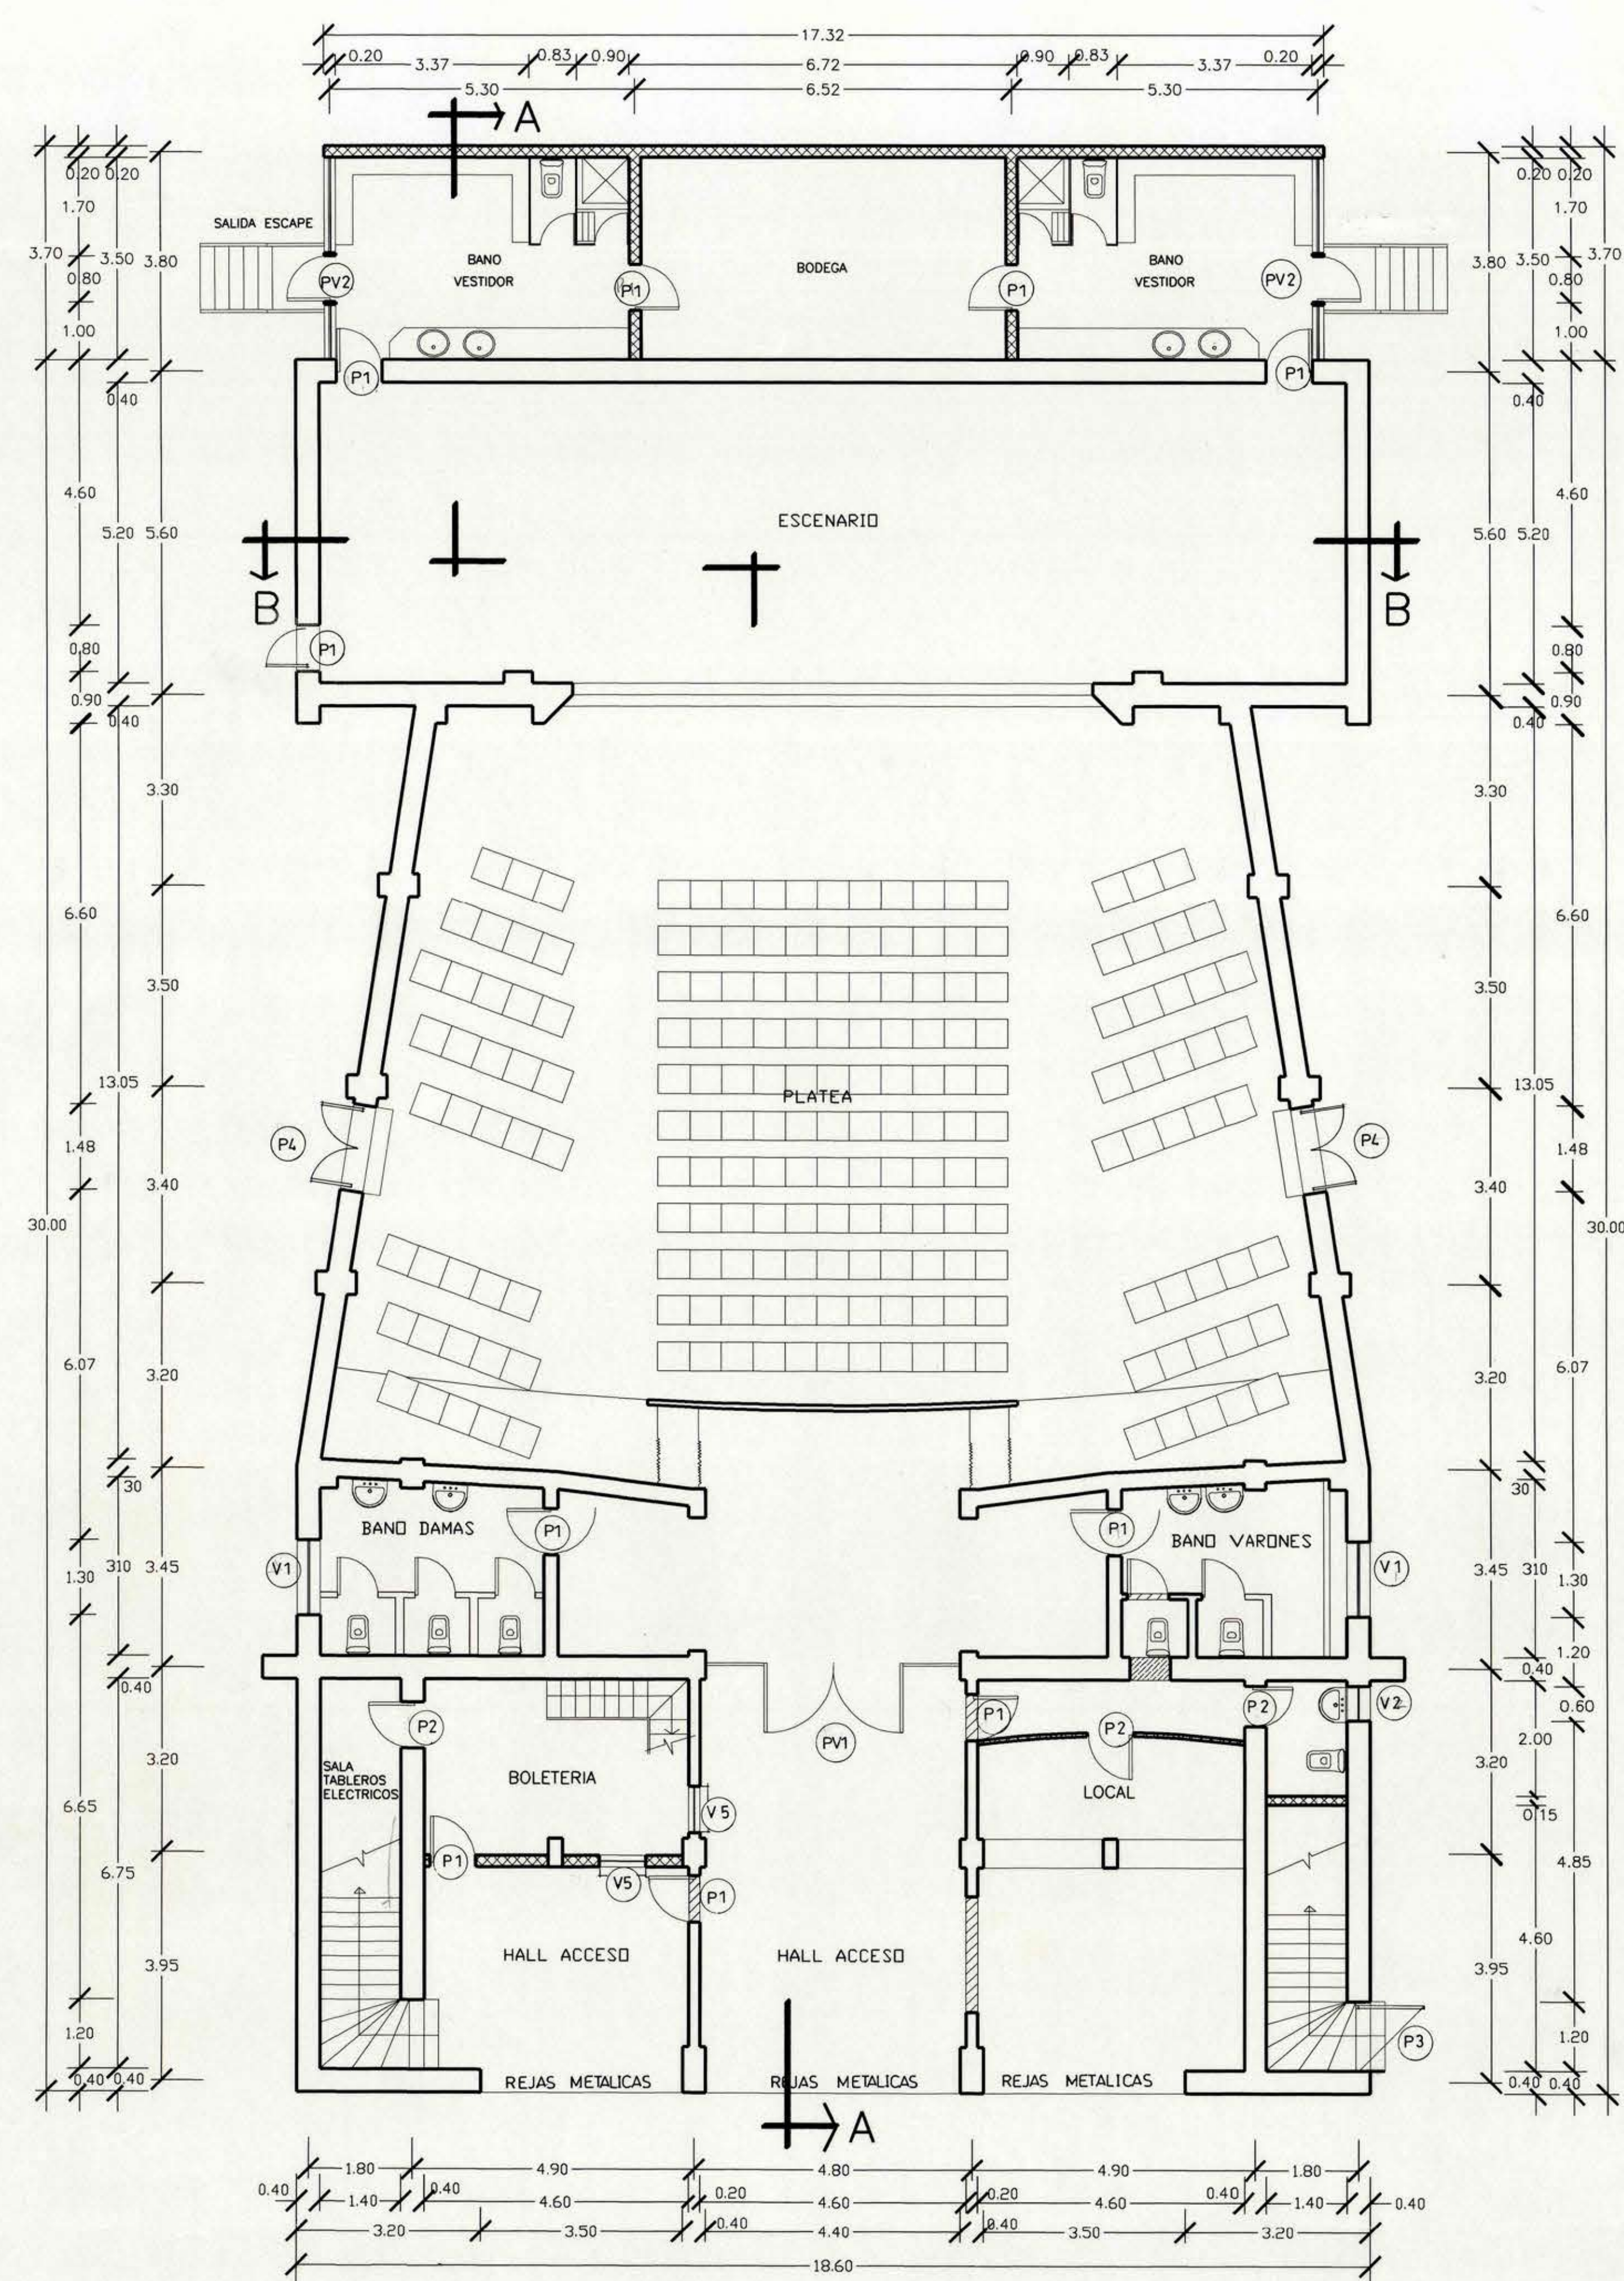

PLANTA ARQUITECTURA 1er PISO


ESCALA 1 : 75

- PROYECTADO
- A DEMOLER
- A RELLENAR

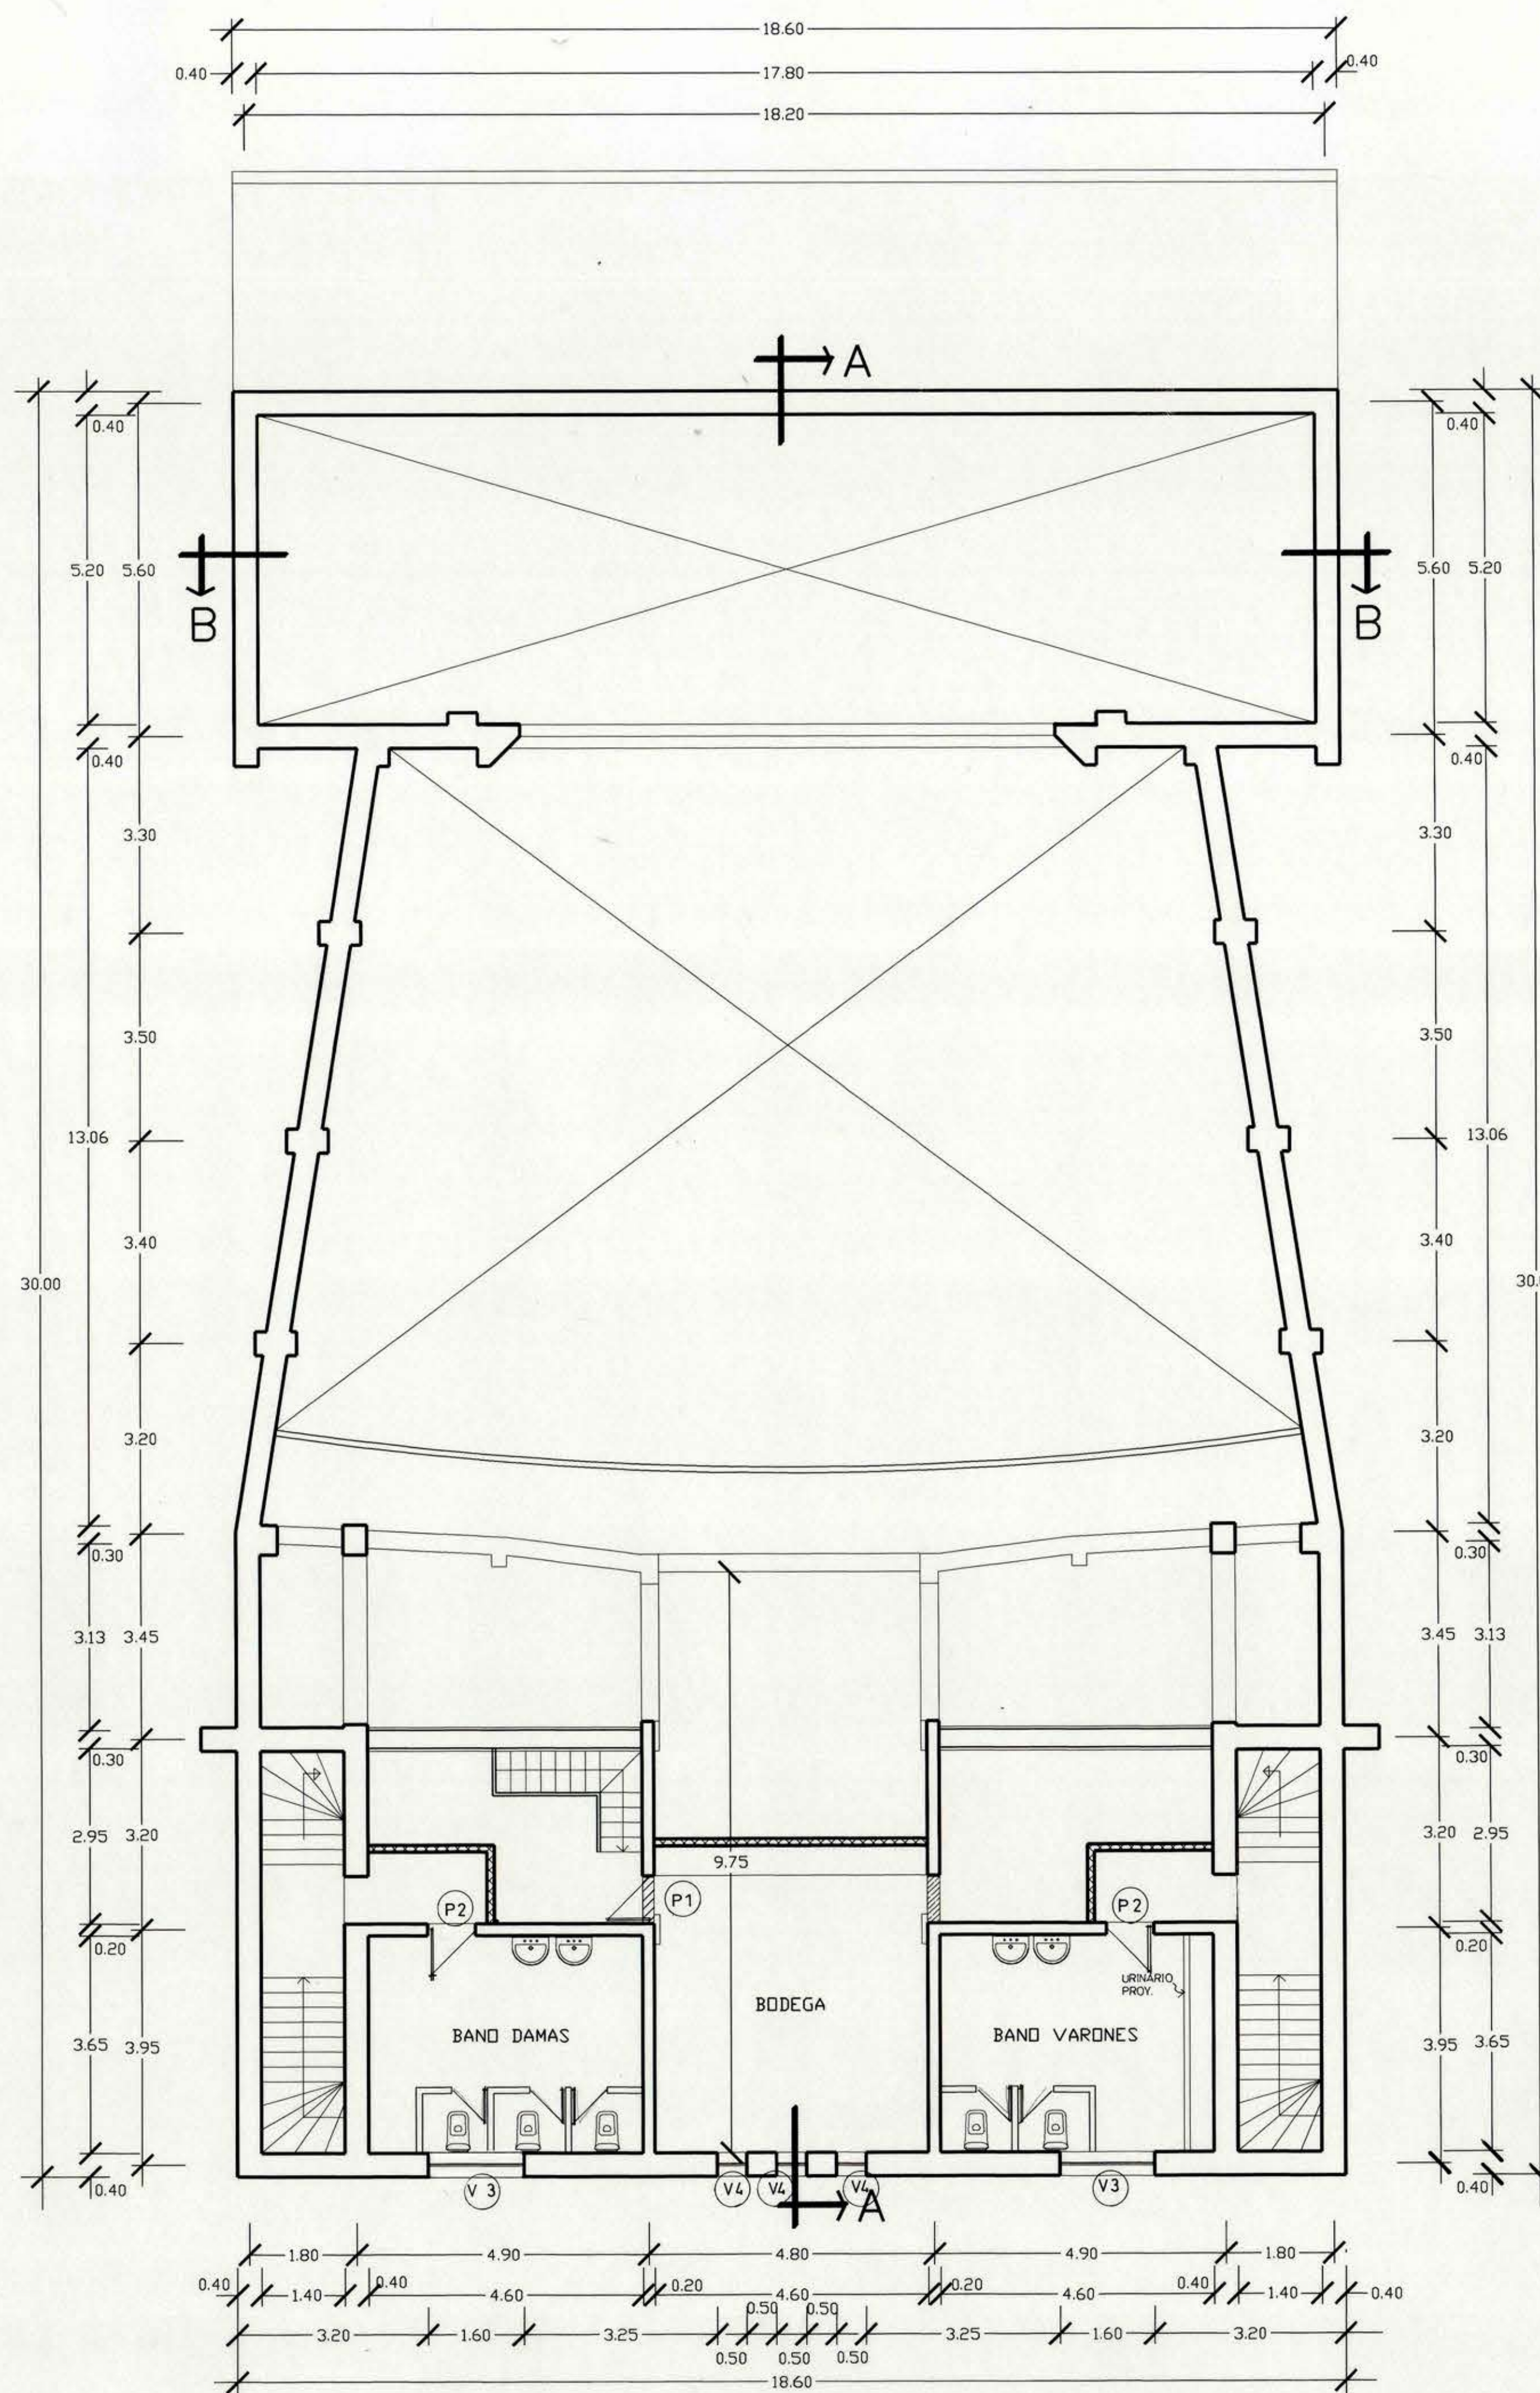


PLANTA ARQUITECTURA 2do PISO

ESCALA 1 : 75

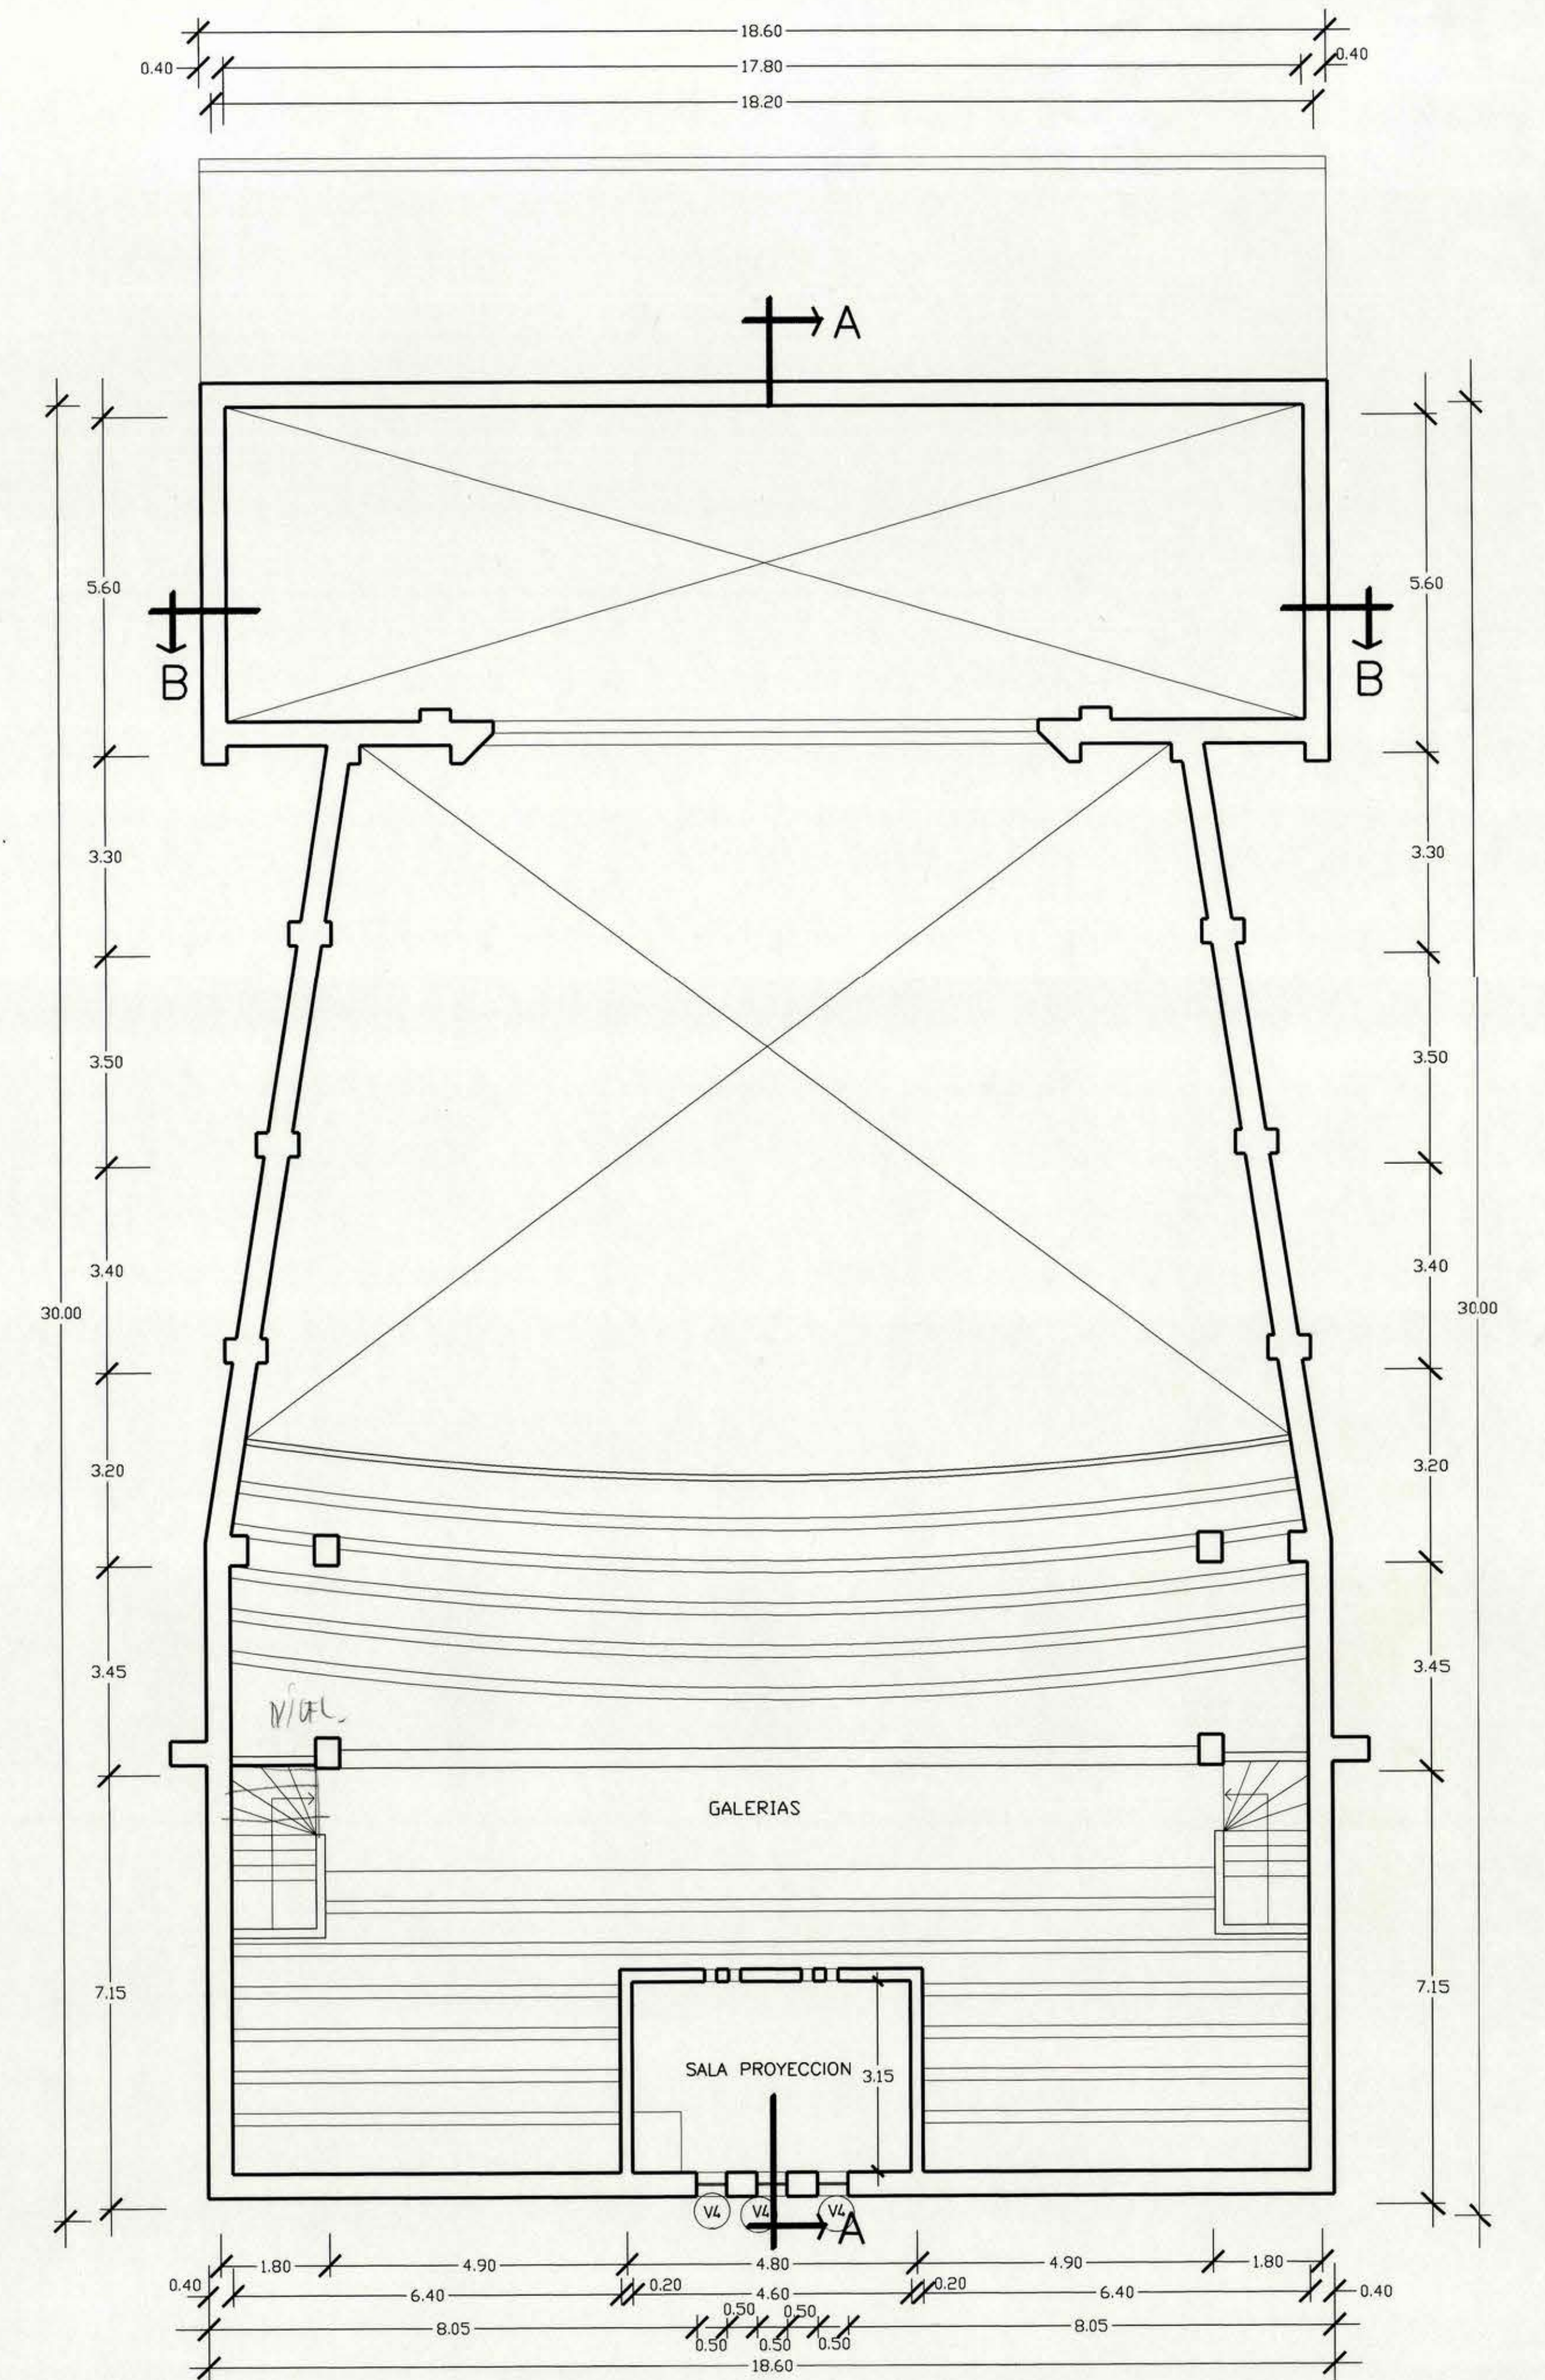


PLANTA ARQUITECTURA 3er PISO

ESCALA 1 : 75

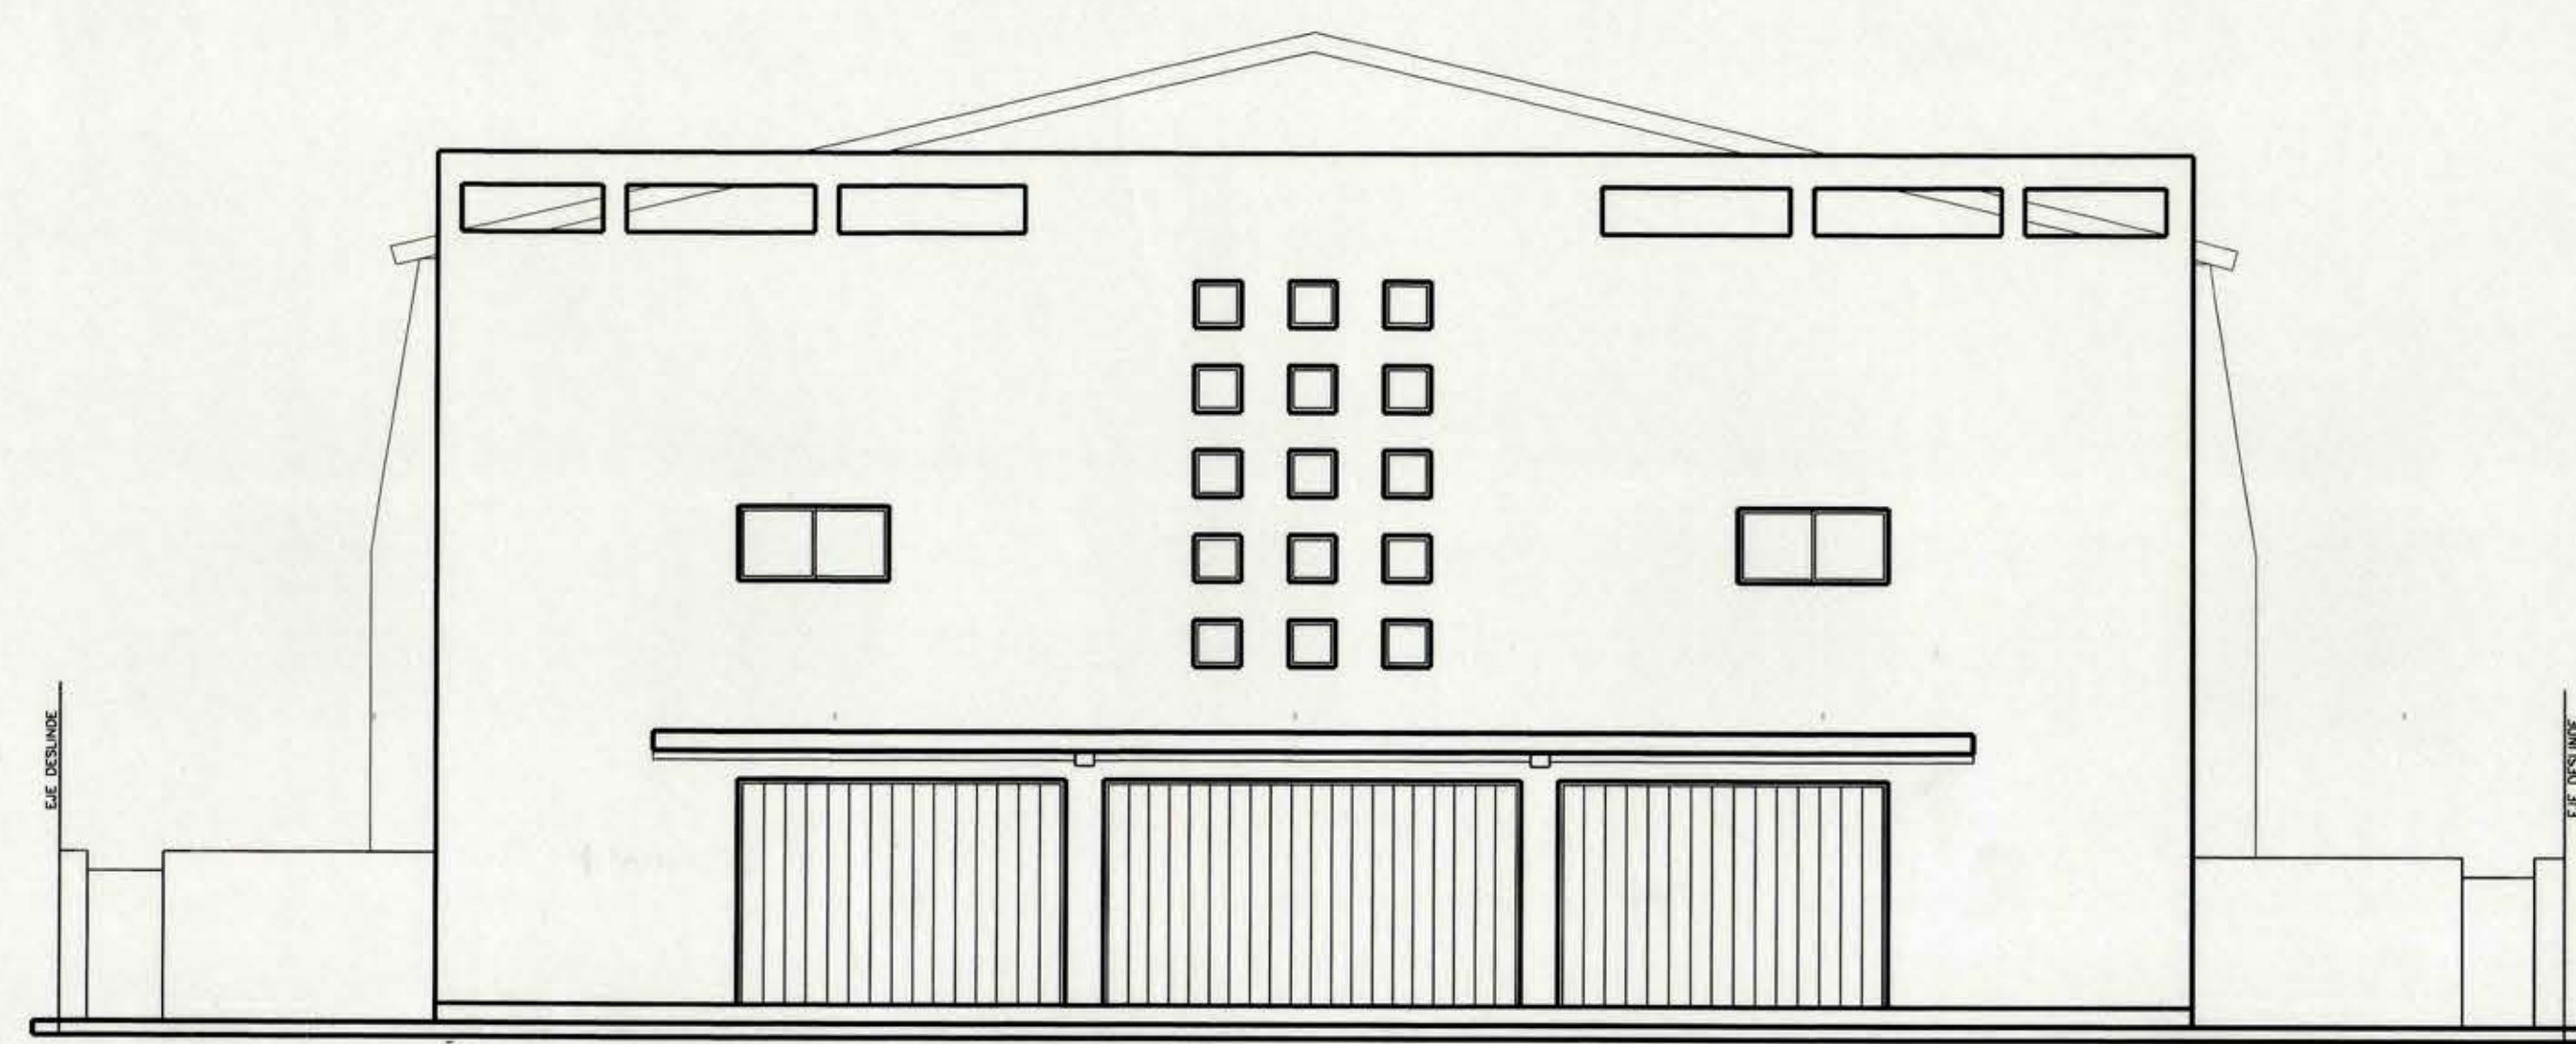

ELEVACION SUR

ESCALA 1 : 75

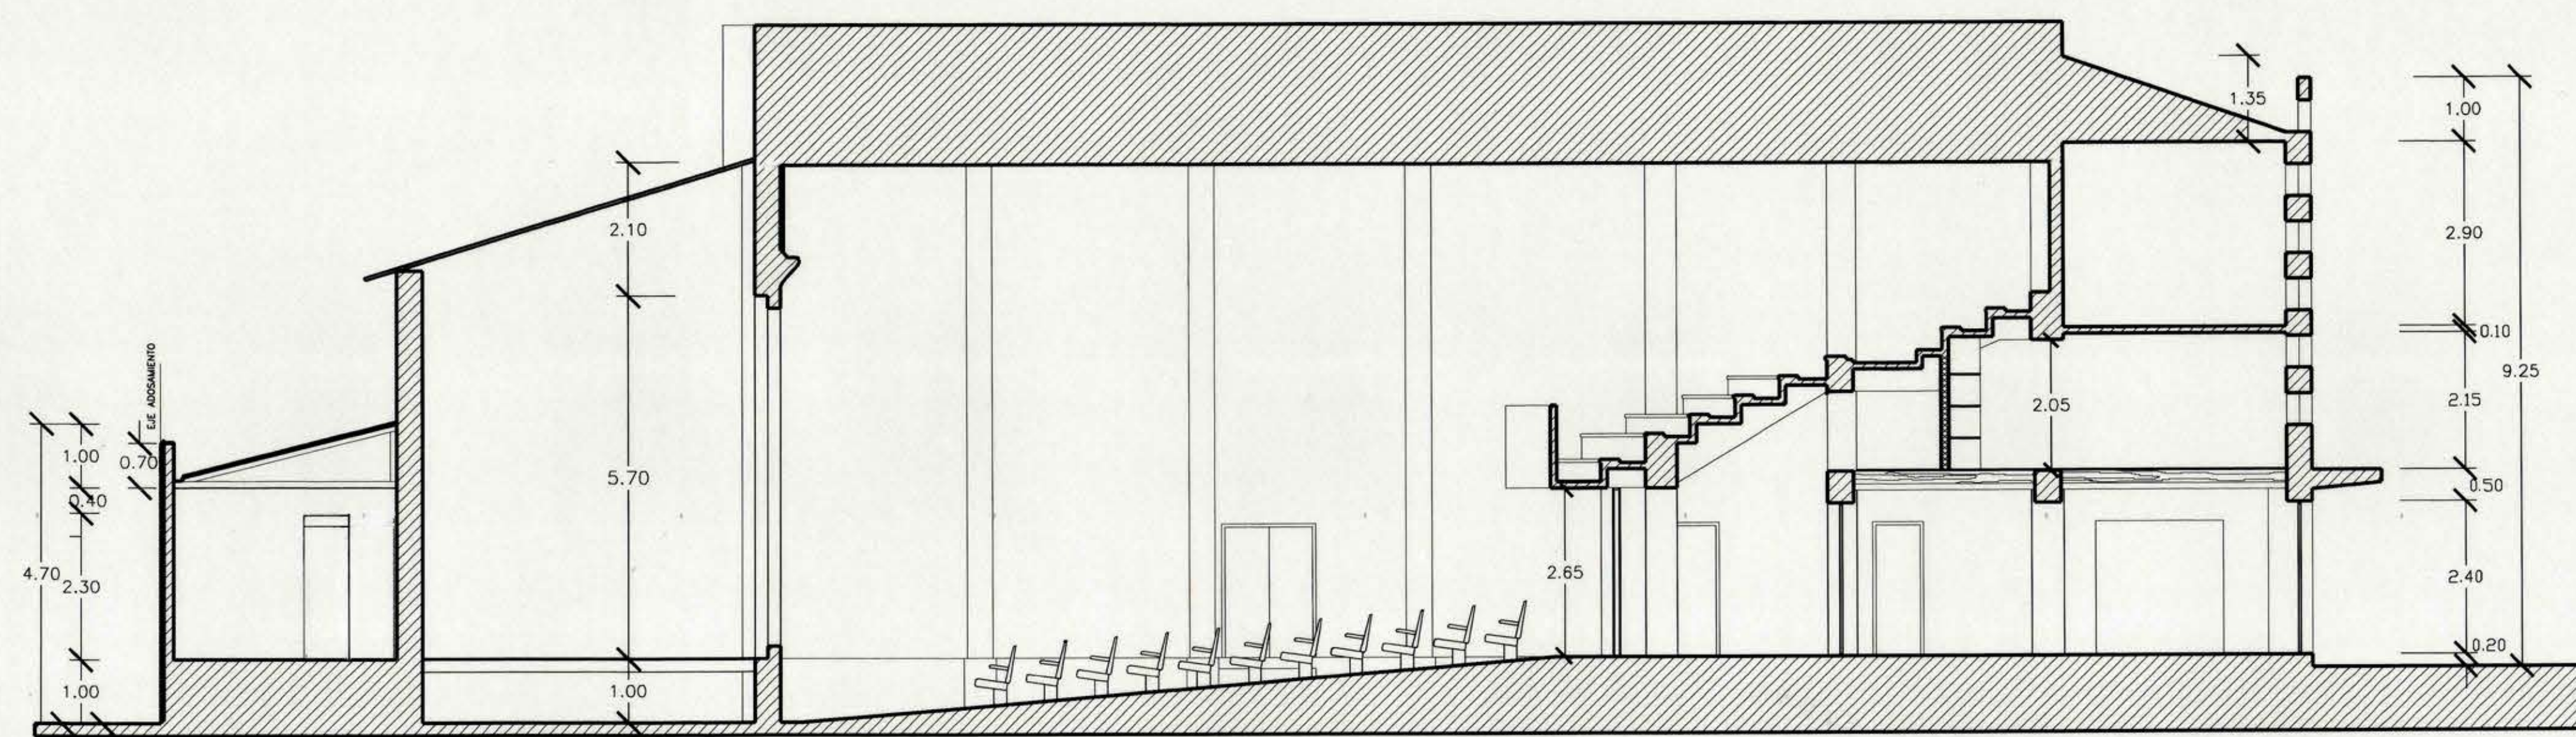

CORTE A - A

ESCALA 1 : 75

MOD		DIRECCION DE ARQUITECTURA	
REGION: SICA		OFICINA REGIONAL VI REGION.	
PROVINCIA: COLCHAGUA	OBRA: REMODELACION TEATRO DE NANCAGUA		
COMUNA: NANCAGUA	CONTENIDO: PLANTA 1ER, 2DO, 3RO PISOS		
ARQUITECTO REGIONAL: OSCAR E. NOVOA VARGAS	DIBUJO: ALFREDO SALAZAR		
ARQUITECTO COLABORADOR: ALBERTO ANQUITA MEDEL	FECHA: ENERO 97		
FRANCISCO HERNANDEZ DIAZ	FORMATO: 120 X 82		
ESCALA: 1 : 75	LAMINA N: 1		
	DE: 4		