


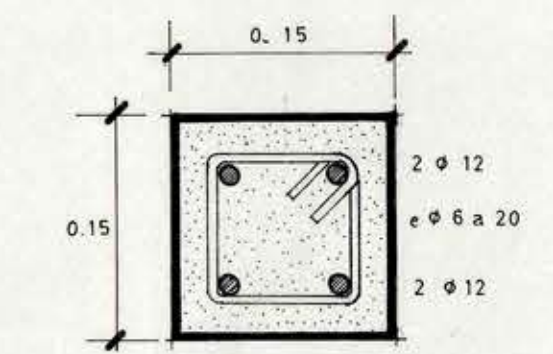


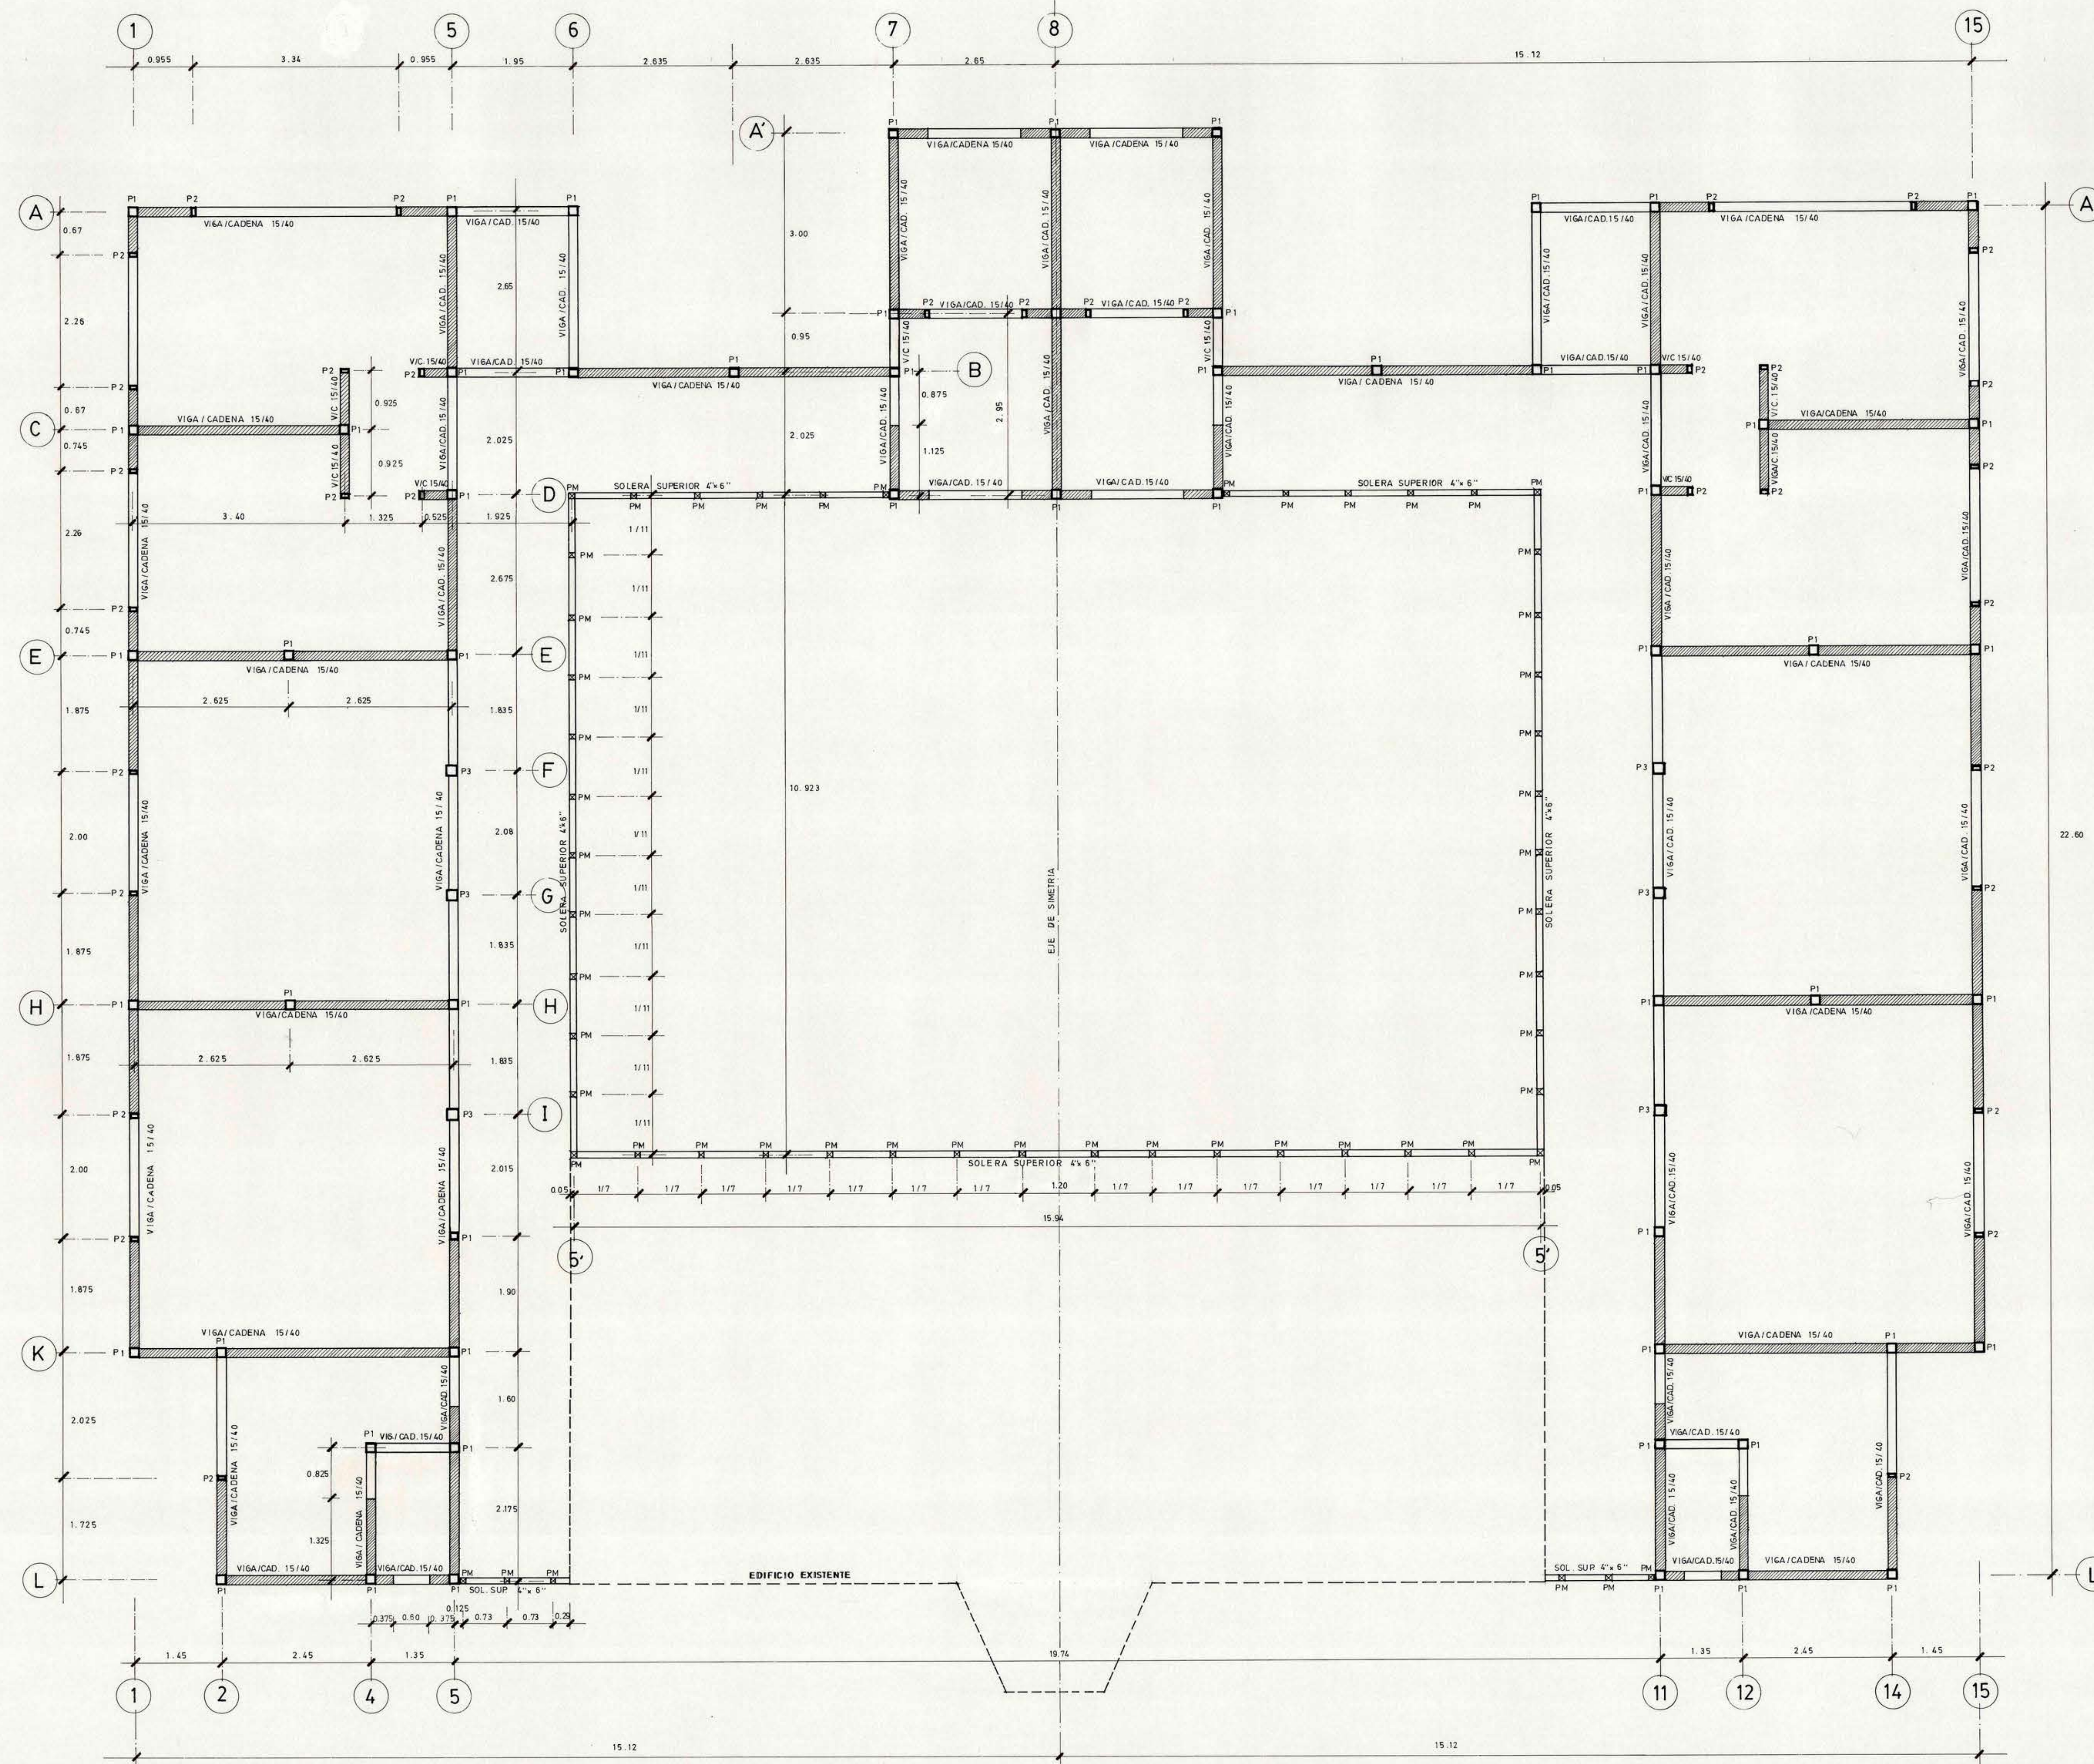


P1

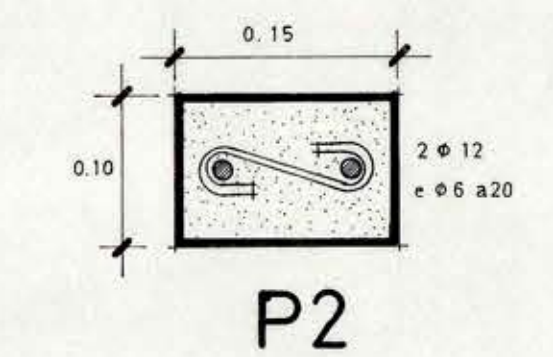


P2

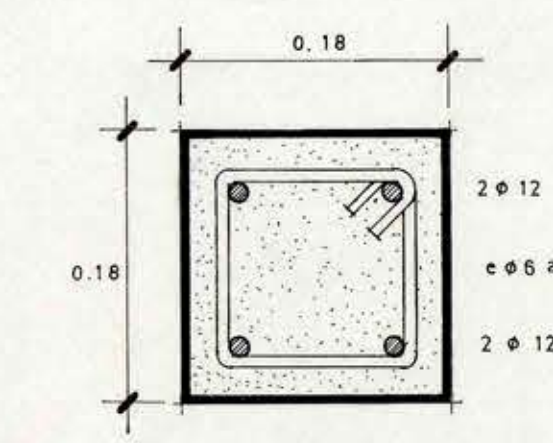

P3

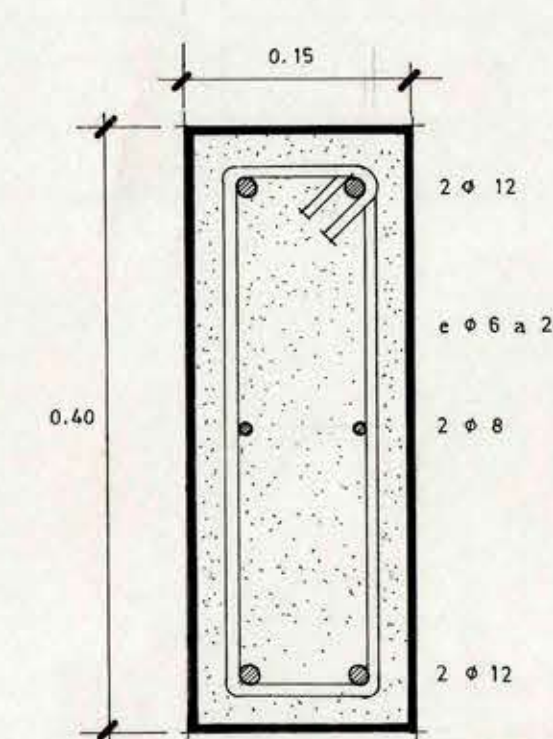

VIGA/CADENA

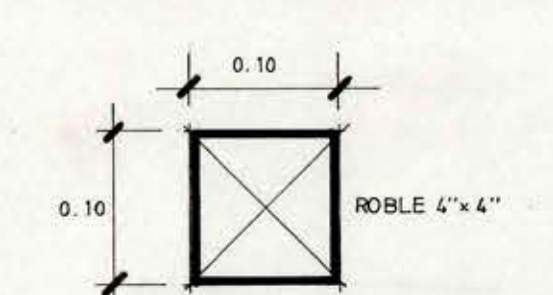

PM

DETALLE PILARES-VIGA/CAD. ESCALA 1:5

PLANTA DE ESTRUCTURAS

MOP REGION VI REGION PROVINCIA CACHAPOAL COMUNA SAN VICENTE DIRECTOR REGIONAL		DIRECCION DE ARQUITECTURA DIRECCION REGIONAL VI REGION OBRA CONST. Y HABILITACION LICEO AGRICOLA EL TAMBO CONTENIDO PLANTA DE ESTRUCTURAS - INTERNADO DIBUJO SERGIO RODRIGUEZ A. FECHA ABRIL 1992 FORMATO 075 x 110 cms ESCALA 1:50 PLANO ING. JUAN CARLOS SANCHEZ N. SUPERFICIE RENOVACION NUEVA	
AROTO OSCAR NOVOA VARGAS COORDINACION PROYECTO AROTO MARTA ESPINOSA SERRANO DESARROLLO PROYECTO		Vººº ALCALDE 1. MUNICIPALIDAD DE SAN VICENTE	

20202