
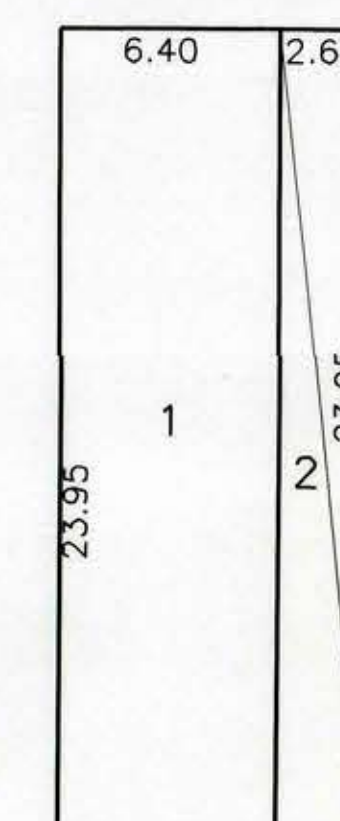
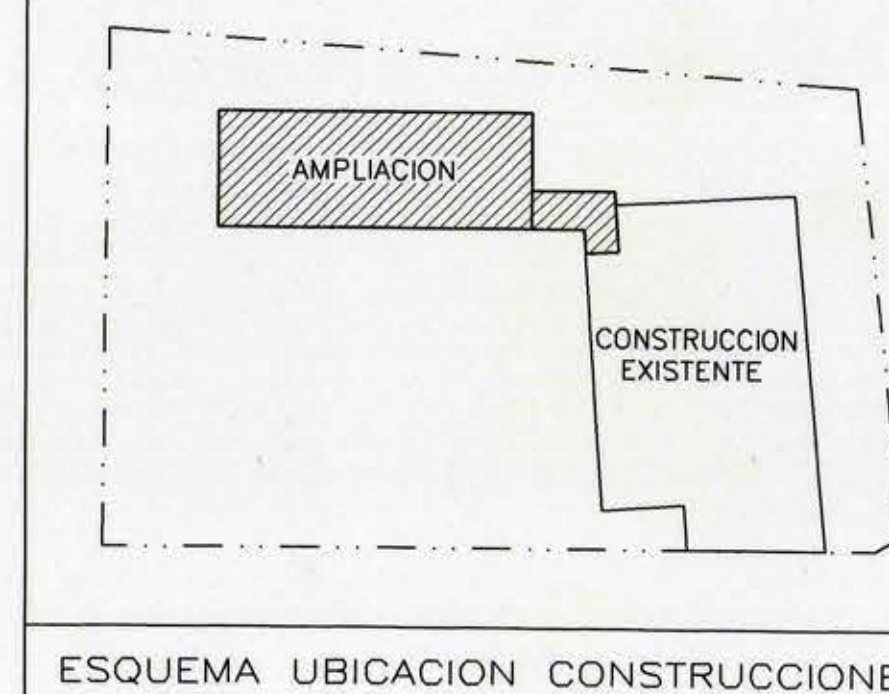


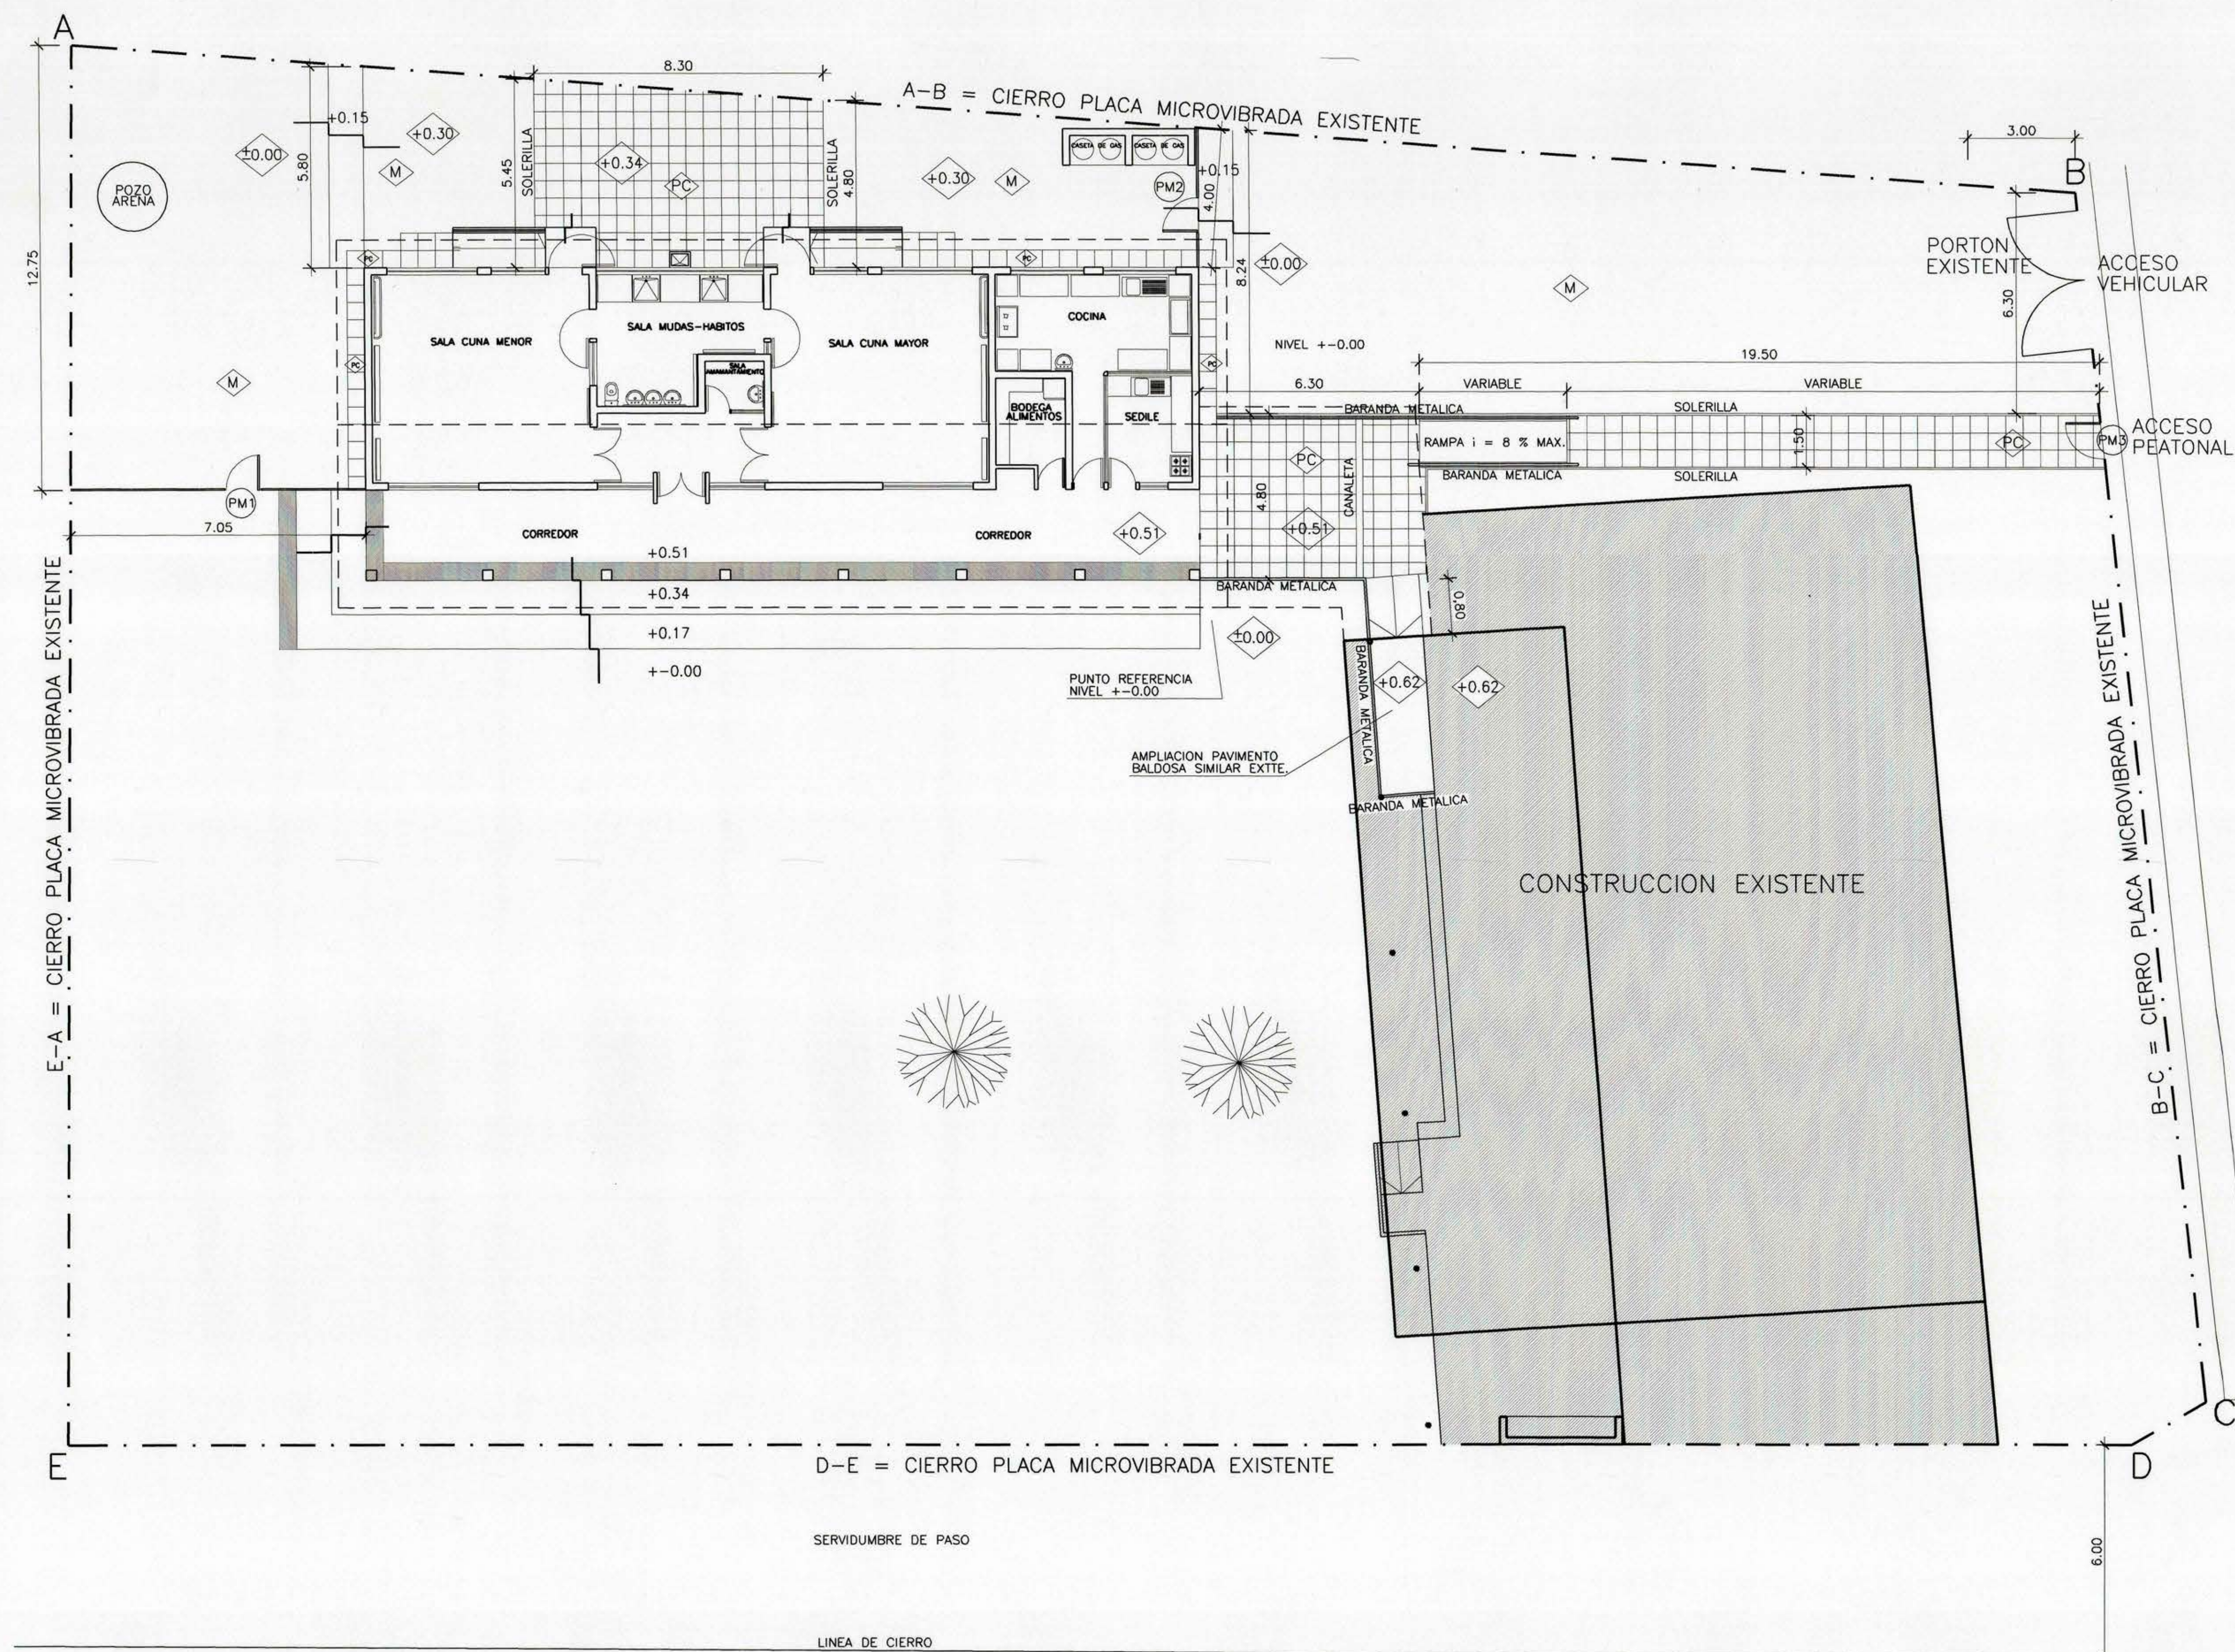

ESQUEMA DE SUPERFICIES

SUPERFICIES



1.-	6.40 x 23.95	=	153.28
2.-	2.40 x 23.95 / 2	=	31.49
TOTAL SUPERFICIE AMPLIACION = 184.77			

CUADRO DE SUPERFICIES

SITUACION	m2	%
SUPERFICIE EDIFICACION PROYECTADA		
PROYECTADA	184.77	8.13
TOTAL	656.53	27.58
SUPERFICIE TOTAL TERRENO	2271.75	100.00

SIMBOLOGIA

- M MAICILLO
- PC PASTELON DE CEMENTO

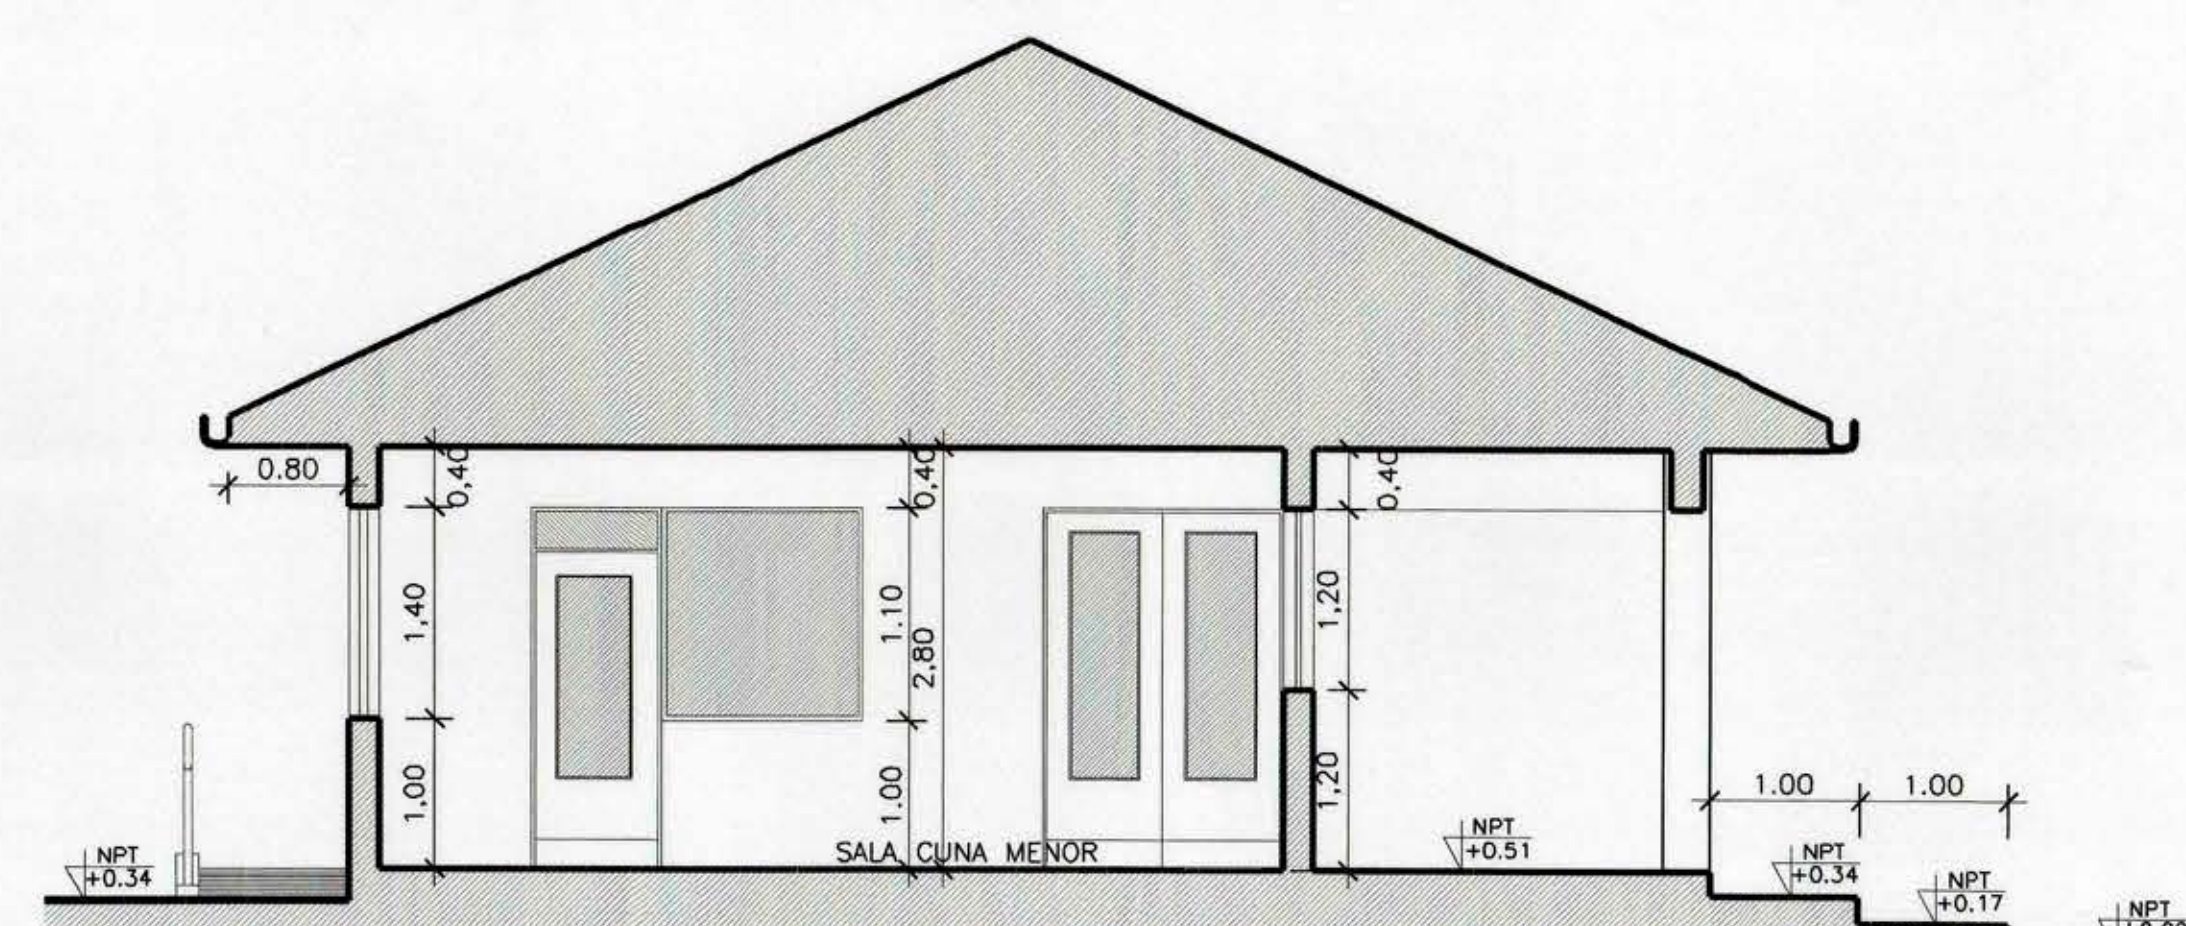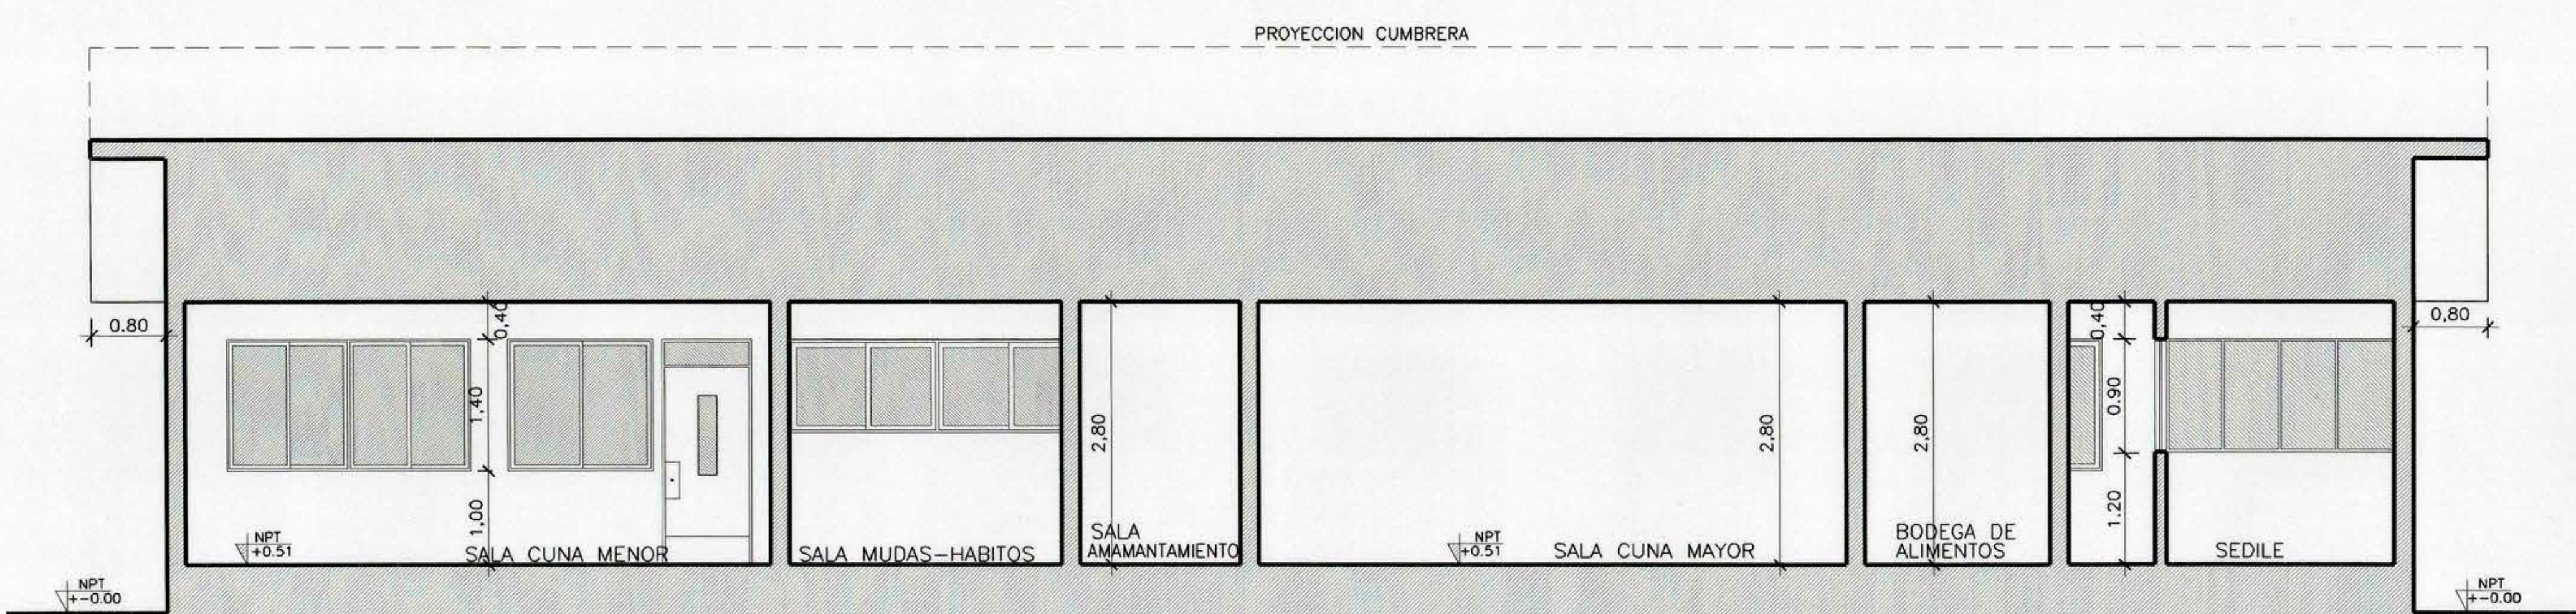

MOP		DIRECCION DE ARQUITECTURA OFICINA REGIONAL VI REGION	
REGION VI REGION	OBRA	CONSTRUCCION SALA CUNA PARA COMUNA RANCAGUA	
PROVINCIA CACHAPOAL	CONTENIDO	EMPLAZAMIENTO-SUPERFICIES-CORTES	
COMUNA RANCAGUA	ARQUITECTO REGIONAL	DIBUJO	J.C.L.O.
FRANCISCO HERNANDEZ D. ARQUITECTO	FECHA	CLAVE	A
FRANCISCO HERNANDEZ D. ARQUITECTO	MAYO 2005	FORMATO	SUPERFICIE
FRANCISCO HERNANDEZ D. ARQUITECTO	LAMINA N°	1 DE 6	
ESCALA	LAS INDICADAS	TUBO N° 423	

LICITACION
UNIDAD DE PROYECTOS
D.A.MOP - SEXTA REGION