


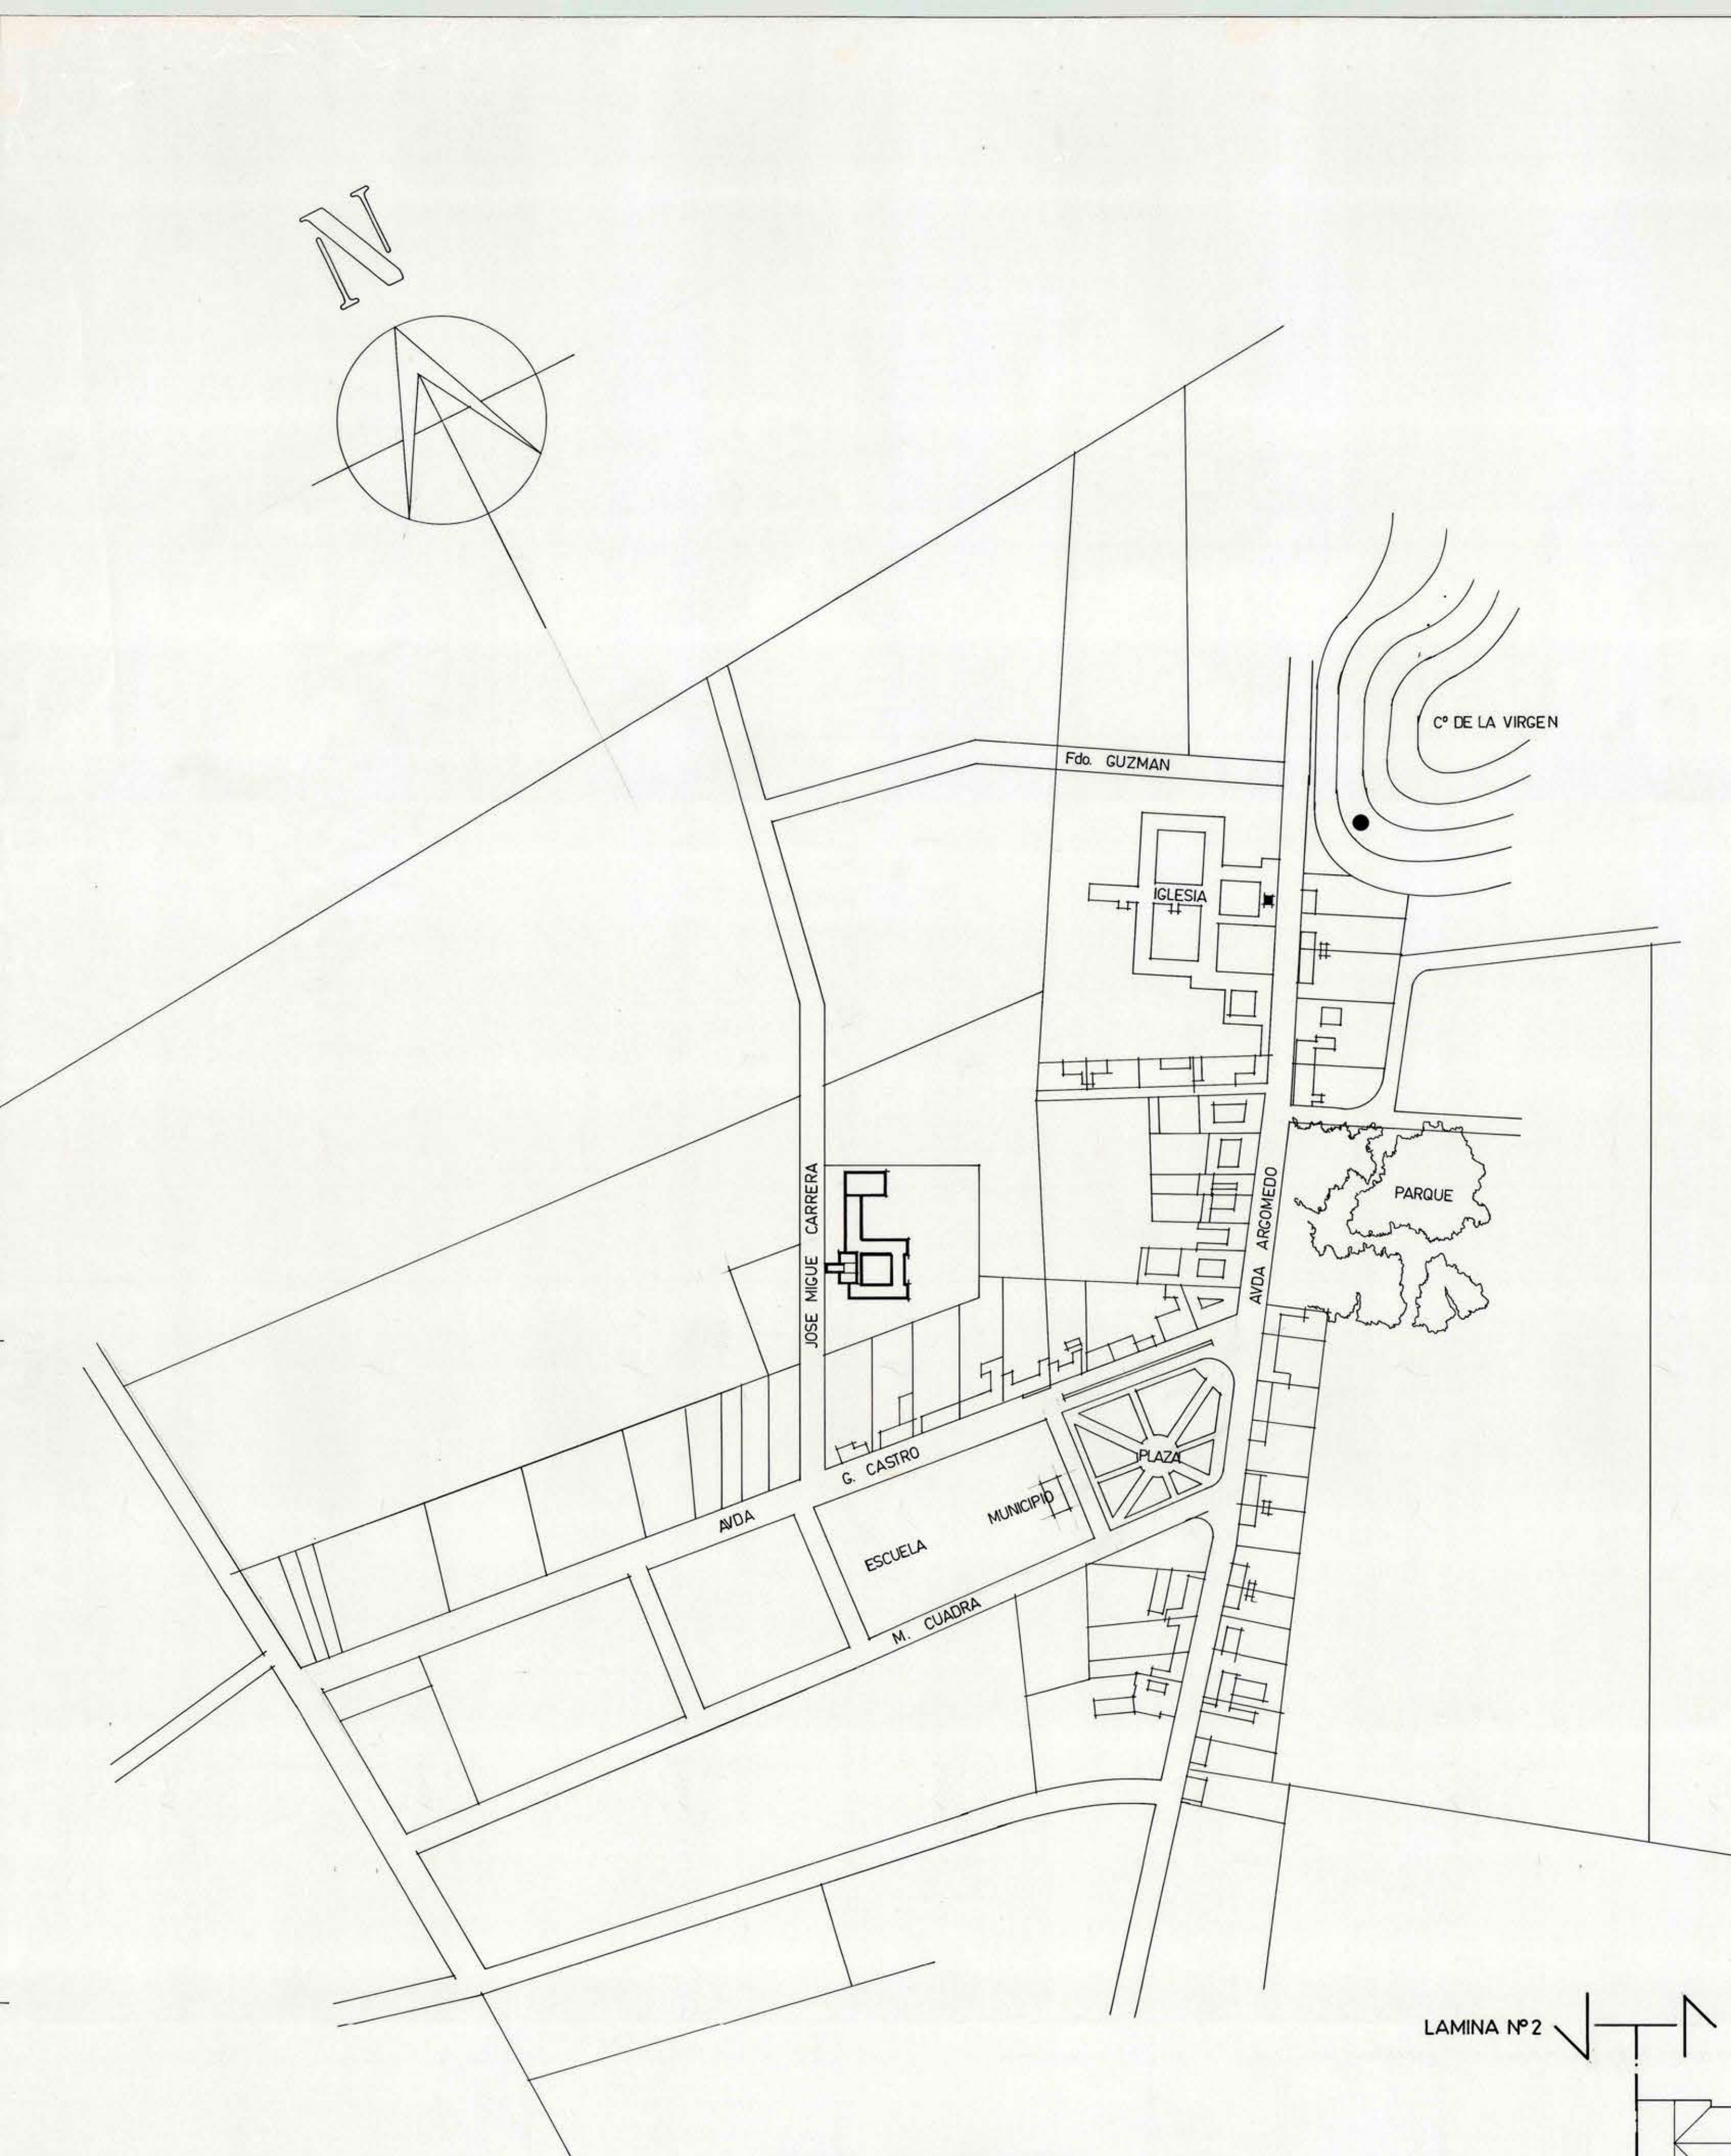


Diagrama de plantas de arquitectura que muestra la división de un espacio en tres láminas (Lamina Nº 2, Lamina Nº 3, and Lamina Nº 4) y un diagrama de plantas de arquitectura.

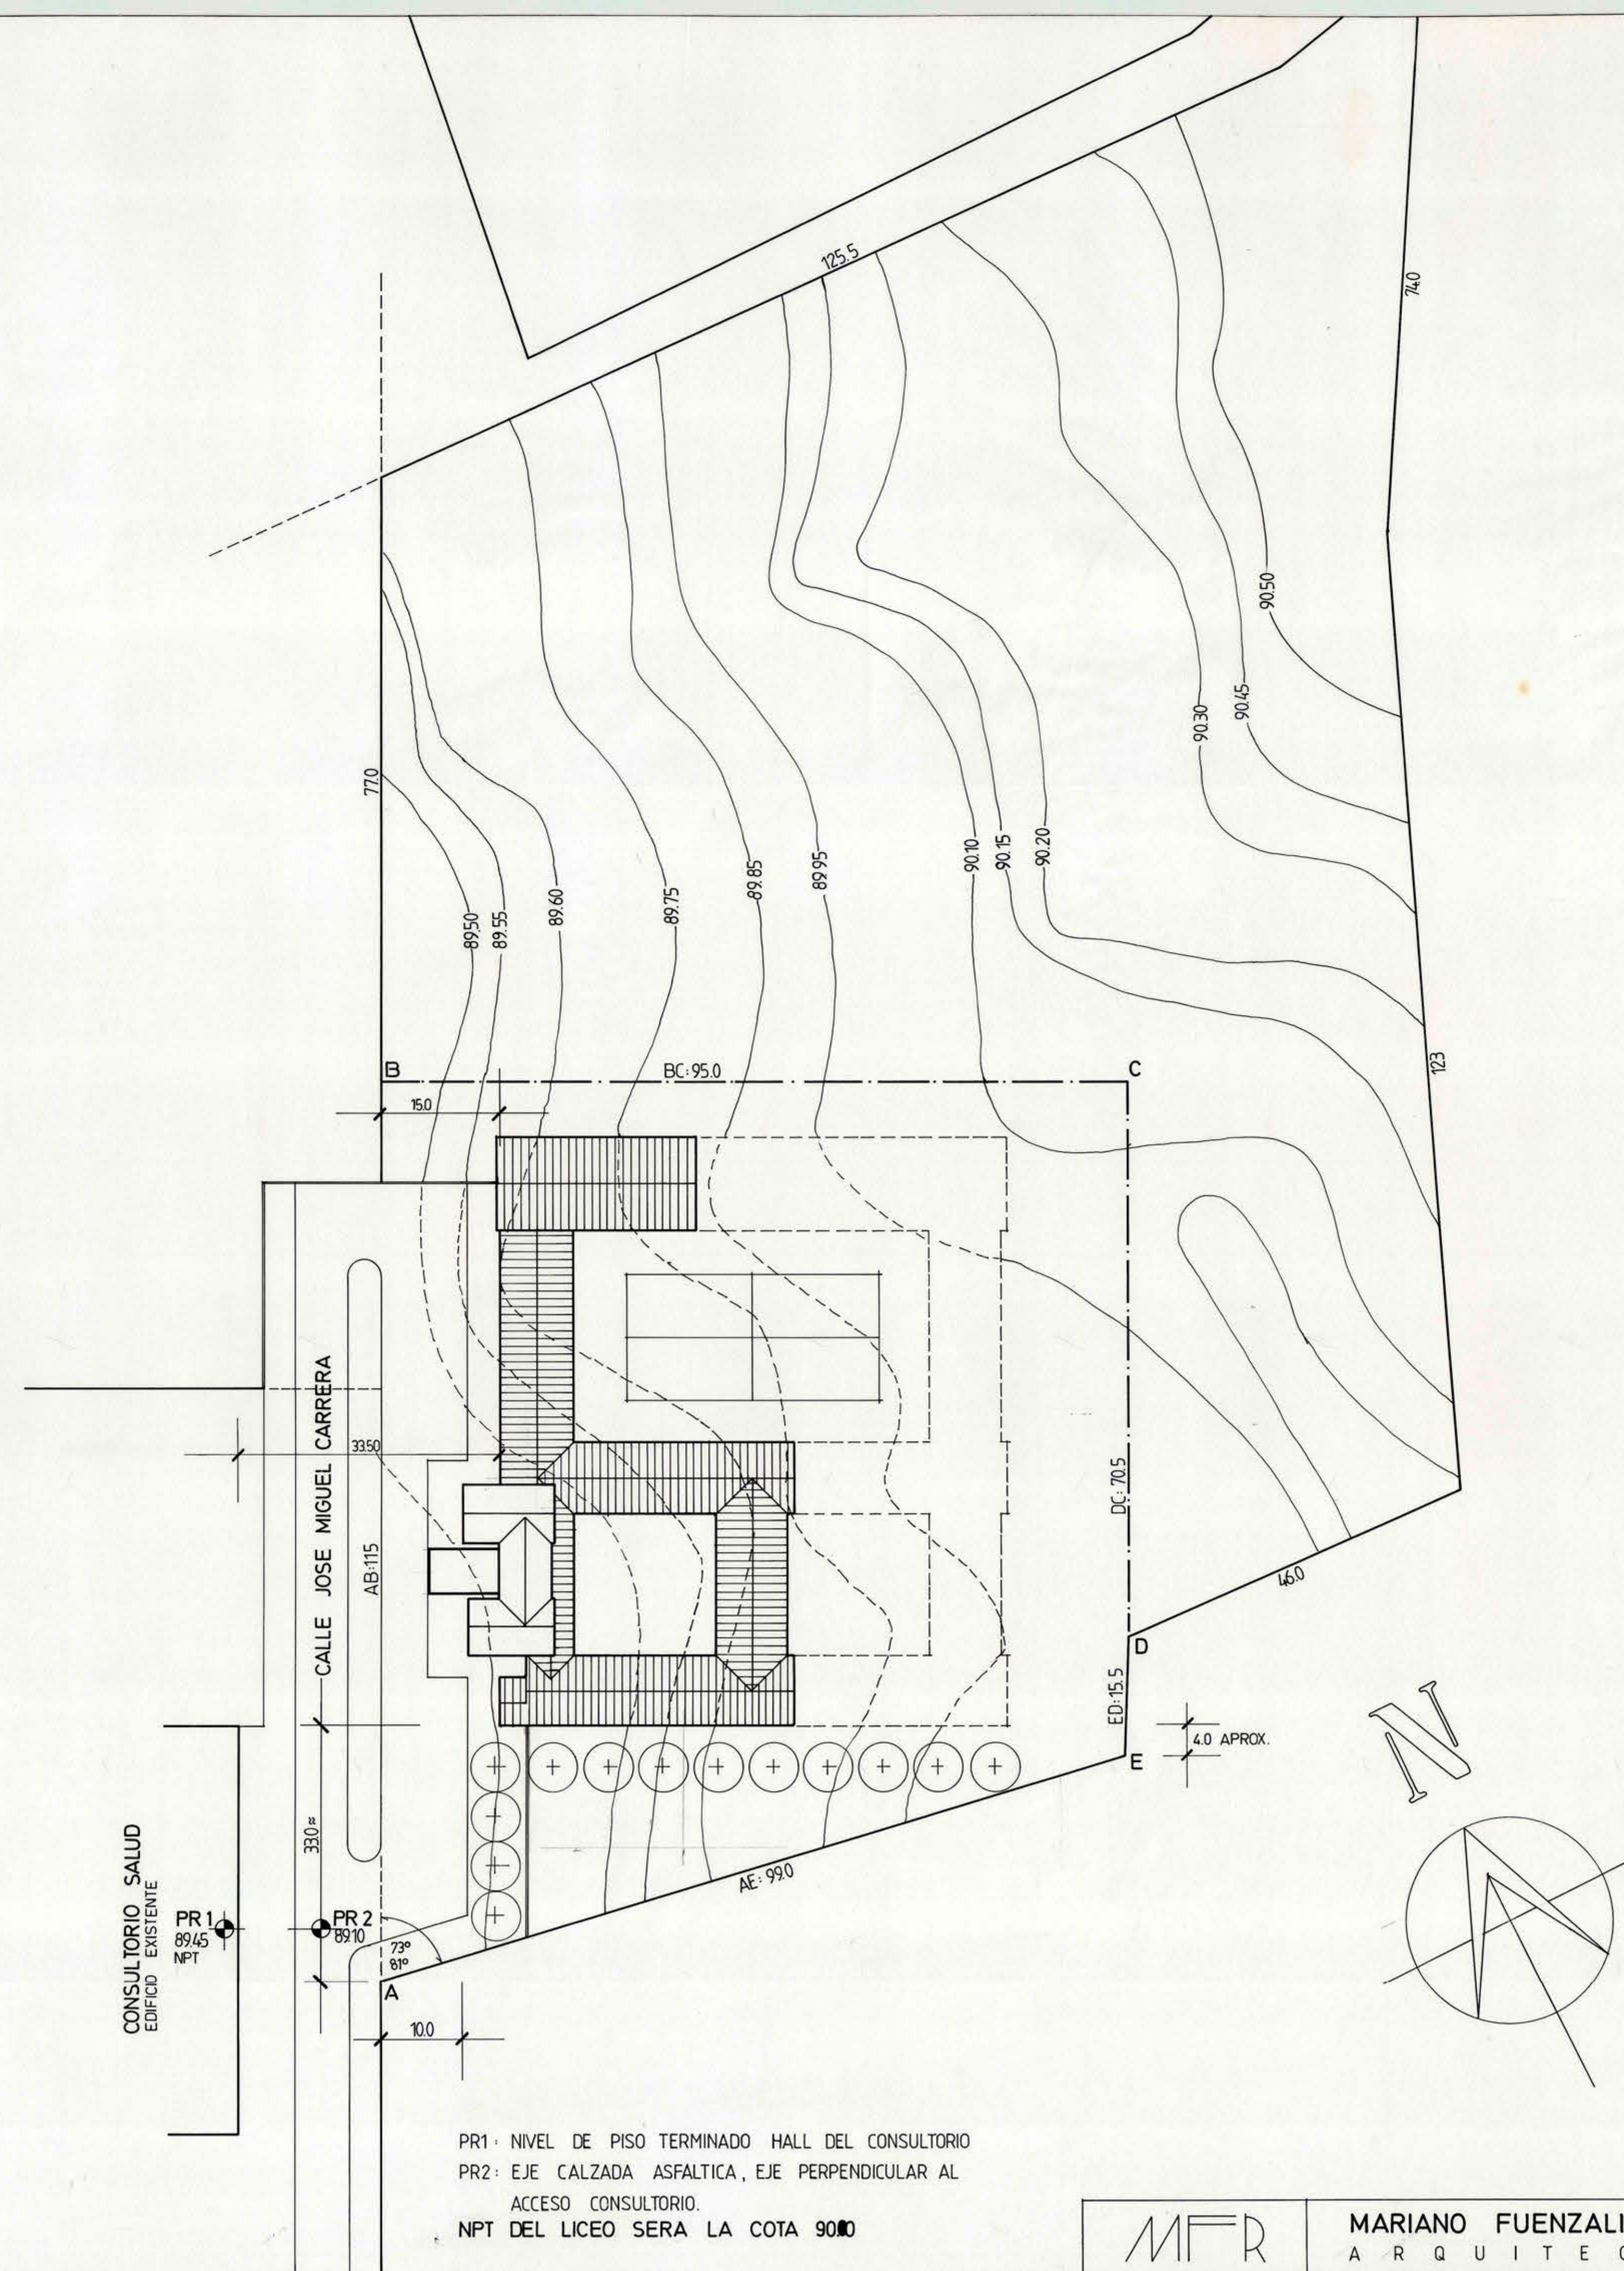

		MARIANO FUENZALIDA R. A R Q U I T E C T O.	
VI REGION		OBRA: REPOS. LICEO REPUBLICA DE ITALIA	
PROV. CACHAPOAL		CONTIENE UBICACION Y EMPLAZAMIENTO	
COM. QTA. DE TILCOCO		FECHA	CLAVE
ALCALDE		FORMATO	SUPERF.
		ESCALAS	
D. O. M.		LAMINA N°	
ARQUITECTO		1 DE 8	