


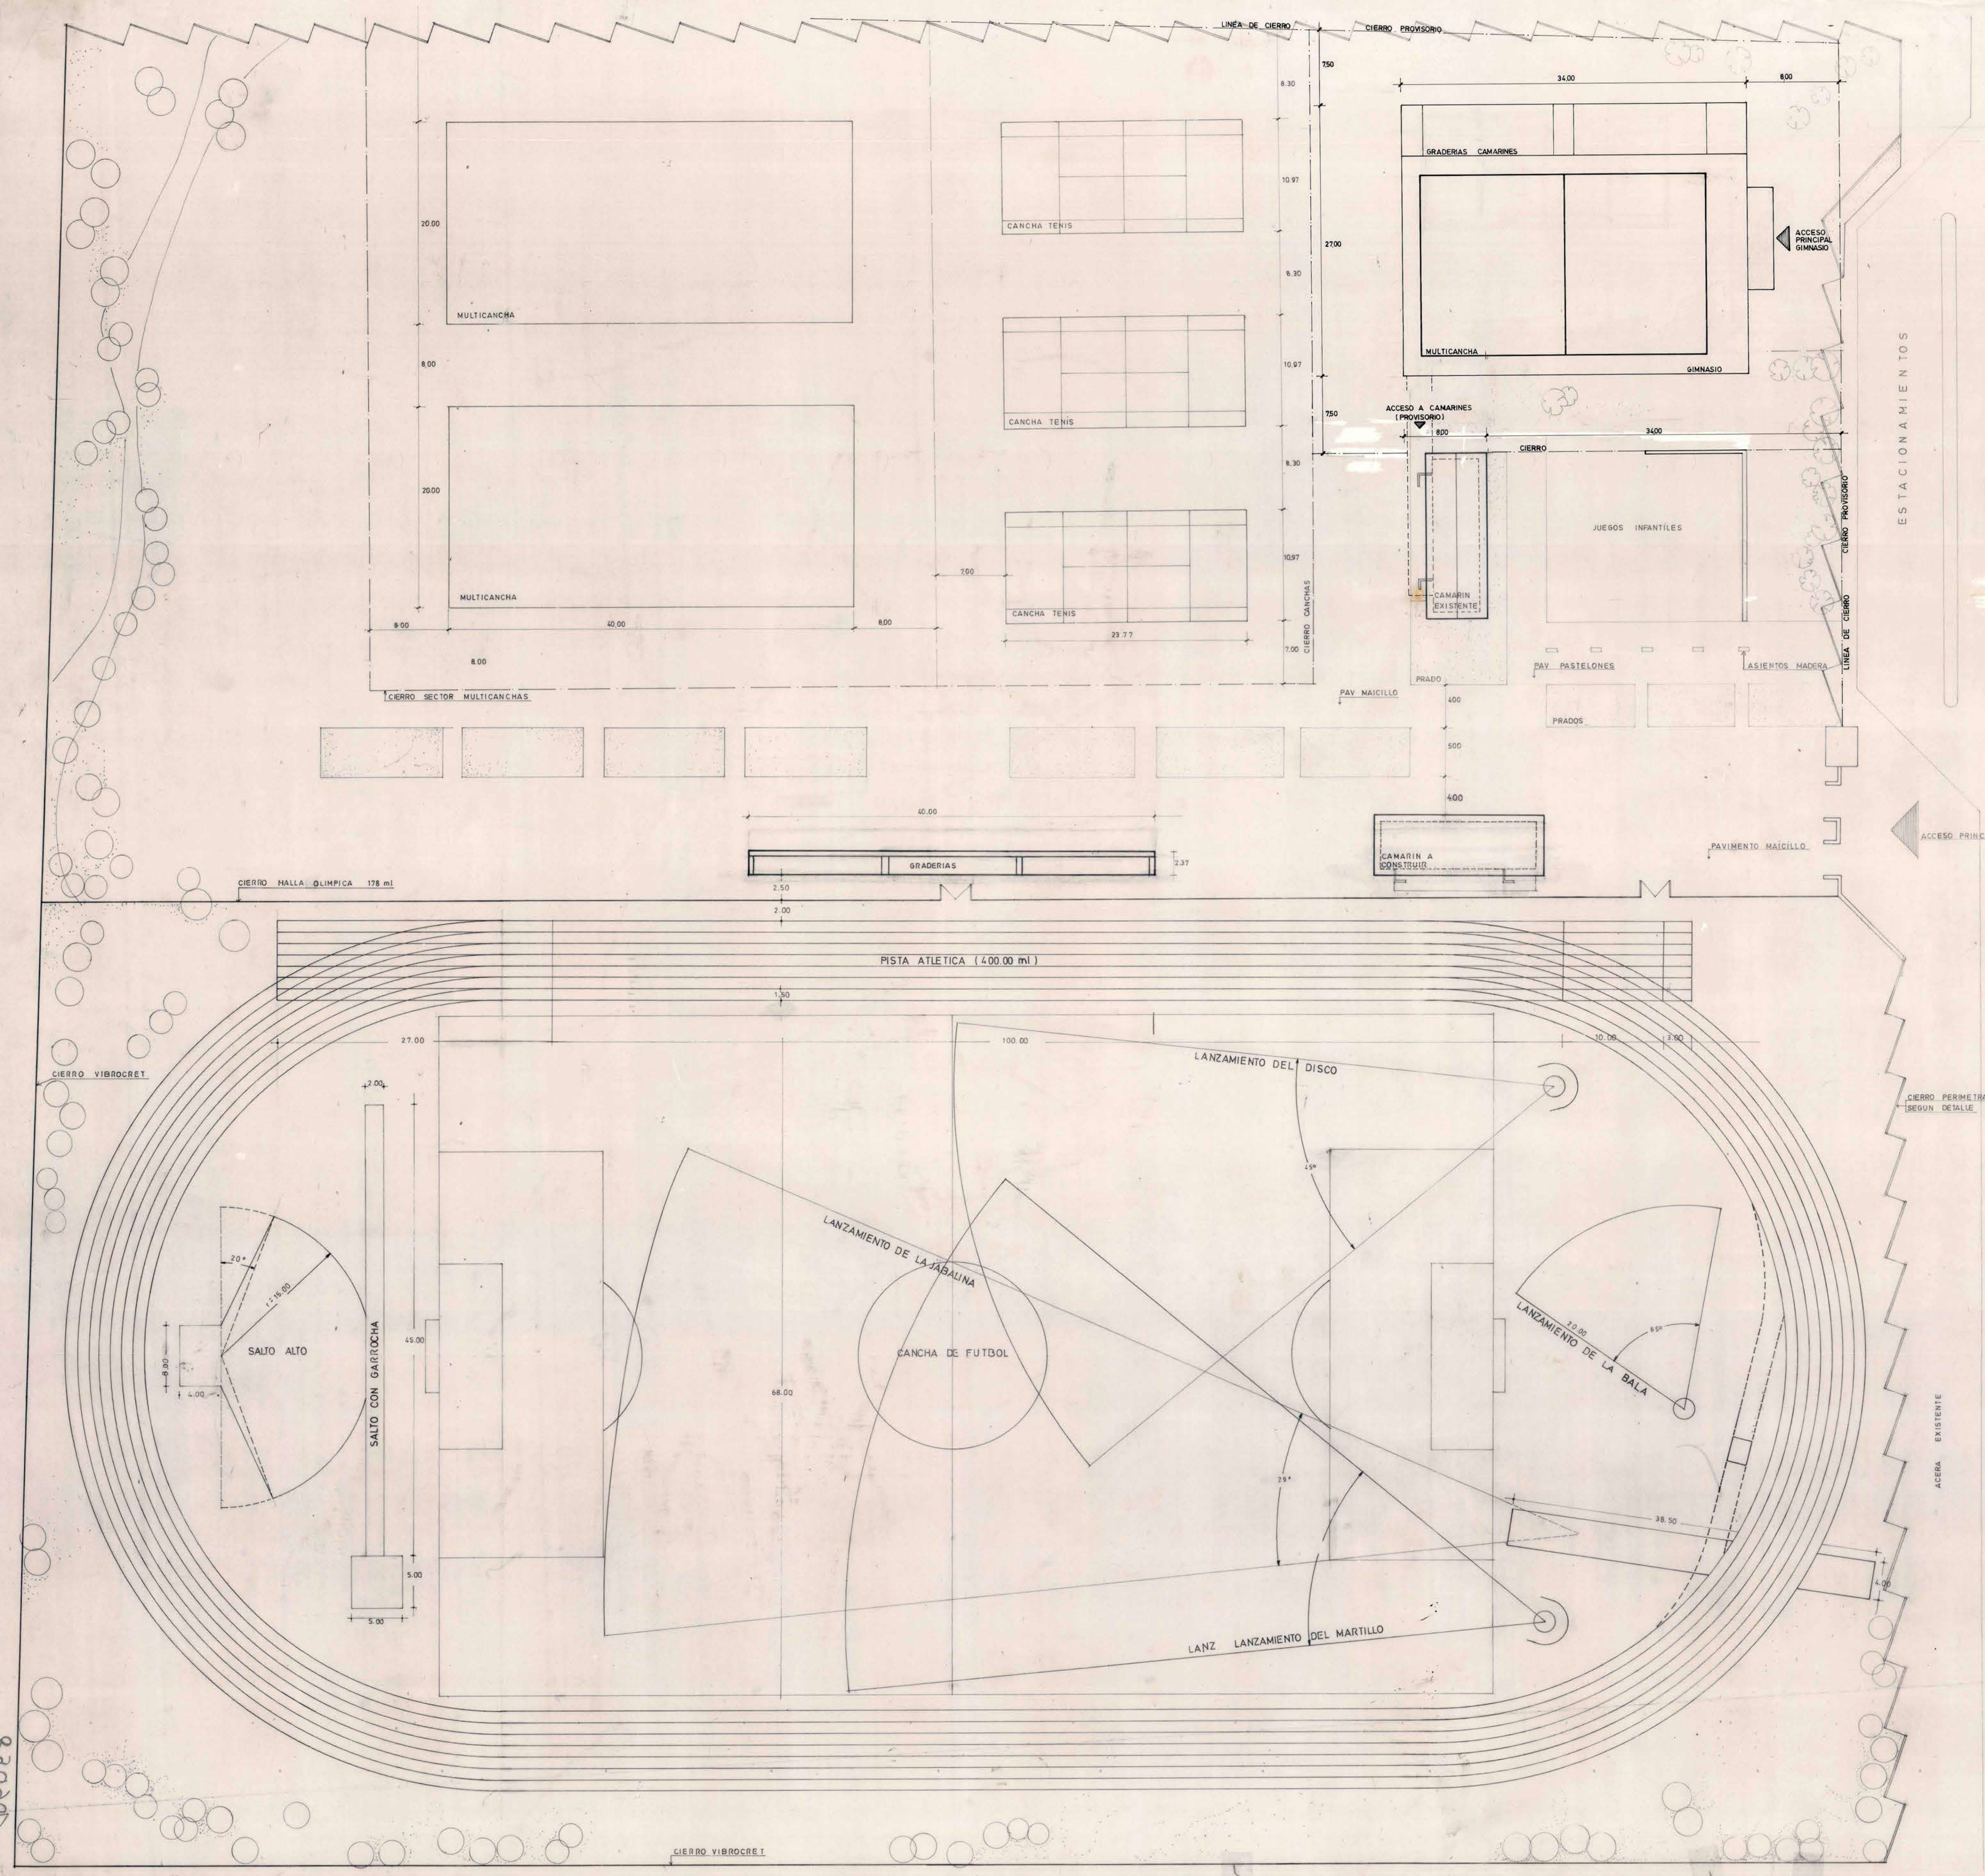

NOTA : EL EMPLAZAMIENTO DE LA MULTICANCHA SE DEFINIRA EN EL TERRENO

		DIRECCION DE ARQUITECTURA	
REGION IVI REGION		OFICINA REGIONAL VI REGION	
PROVINCIA CACHAPOAL		OBRA COMPLEJO DEPORTIVO MUNICIPAL	
COMUNA OLIVAR		PLANO	PLANTA GENERAL
PROYECTISTA		DIBUJO	
OSCAR RUI CORTES		ARCHIVO	CLAVE
ARQTO REGIONAL		FECHA	FORMATO
OSCAR E. NOVOA VARGAS		ABR. 85	
SUP.		LAMINA	
ESC. 1:250			

82028