
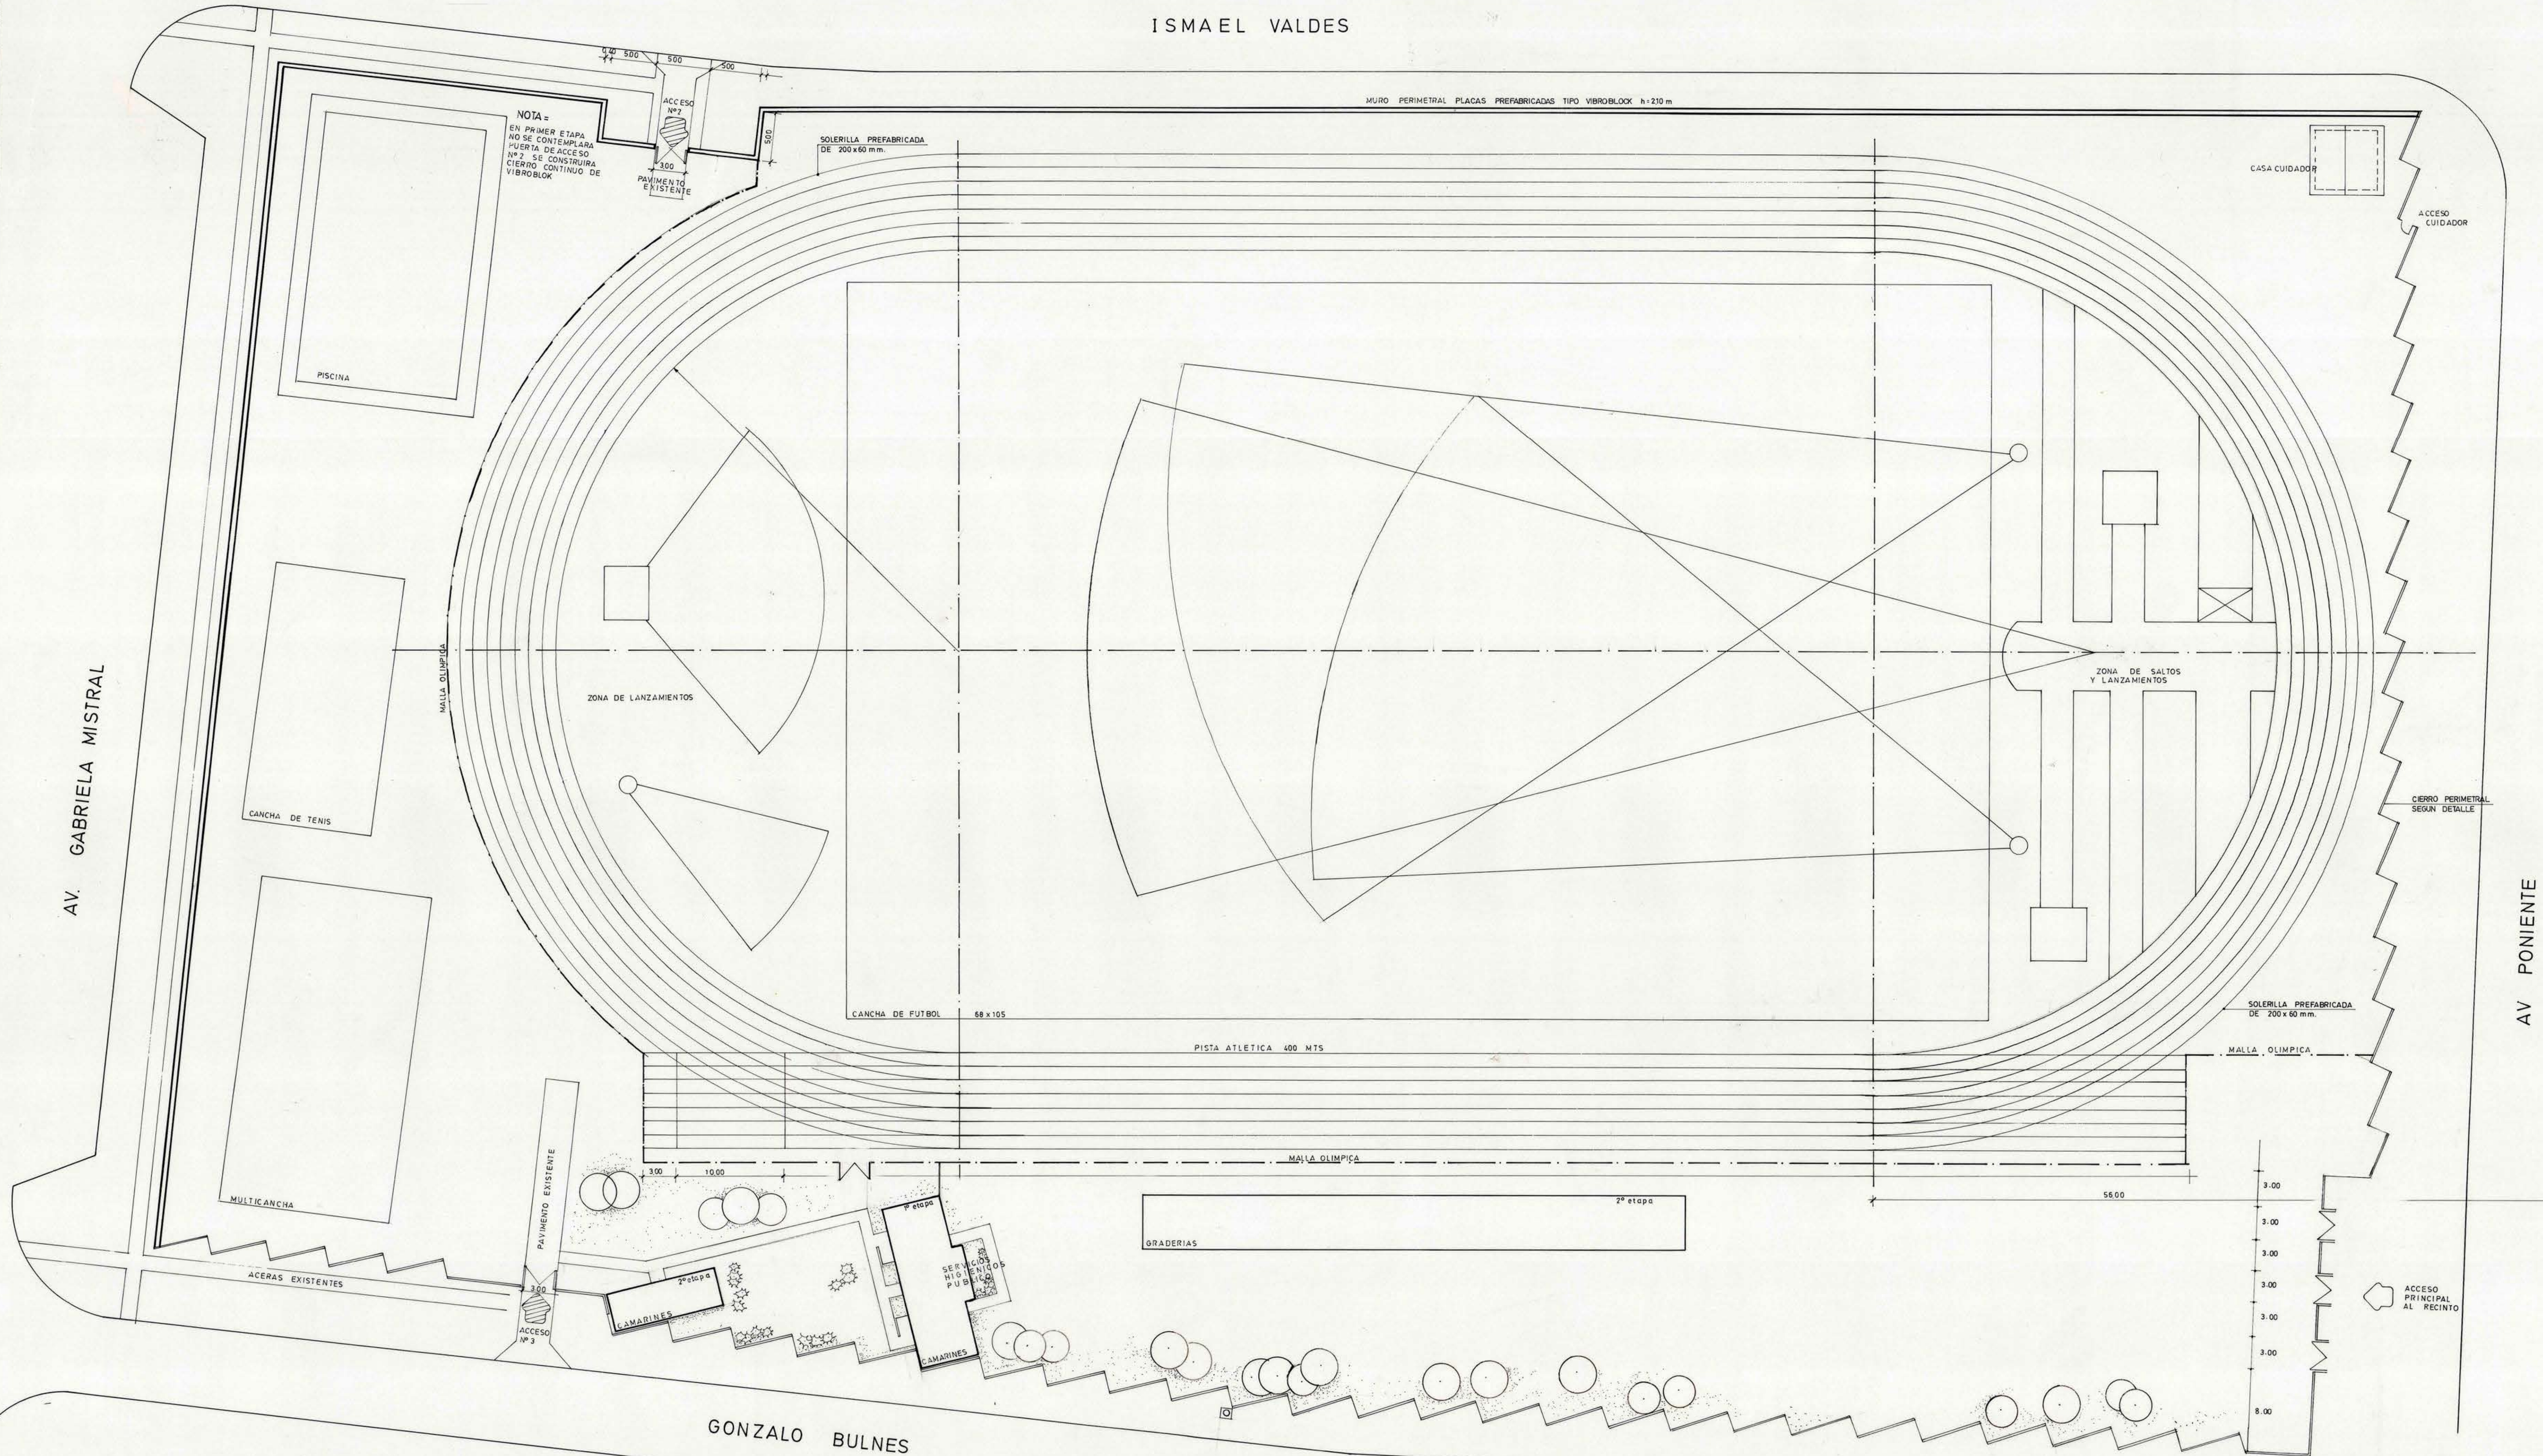


ISMAEL VALDES

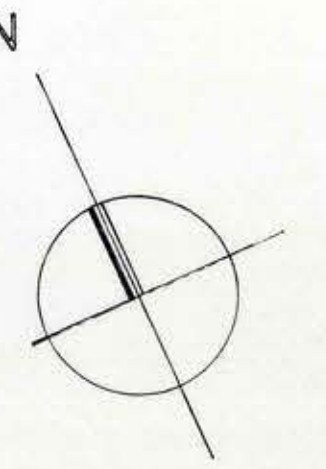

REGION VI REGION		DIRECCION DE ARQUITECTURA	
PROVINCIA COLCHAGUA		OFICINA REGIONAL VI REGION	
COMUNA STA CRUZ		COMPLEJO DEPORTIVO MUNICIPAL	
PROYECTISTA		PLANO GENERAL	
MARIA ESPINOSA SERRANO		V.H.R.V.	
ARQTO REGIONAL		LANTINA CLAVE	
OSCAR E NOVOA VARGAS		FECHA FORALTO	
ESC 1/250		ABRIL/85	
Sup. Terreno 28.400 m ²		1	
SUP 81.50 M ²			
(CAMARINES)			