


CUADRO DE CALCULO						
VENTILACION – ILUMINACION – VOLUMEN DE AIRE .						
Nro. SALAS DE CLASES	VENTILACION		ILUMINACION		VOLUMEN DE AIRE	
	SEGUN NORMA	PROYECTADO	SEGUN NORMA	PROYECTADO	SEGUN NORMA	PROYECTADO
1-2-3-4-5-6-7	4,32 M2	5,15 M2	9,18 M2	10,30 M2	135 M2	146 M2
4-8	4,32 M2	6,17 M2	9,18 M2	12,34 M2	135 M2	146 M2
9	4,32 M2	5,96 M2	9,18 M2	11,92 M2	135 M2	146 M2
10	4,32 M2	4,46 M2	9,18 M2	11,23 M2	135 M2	146 M2
11-12-13-14-15	4,32 M2	5,15 M2	9,18 M2	10,30 M2	135 M2	146 M2

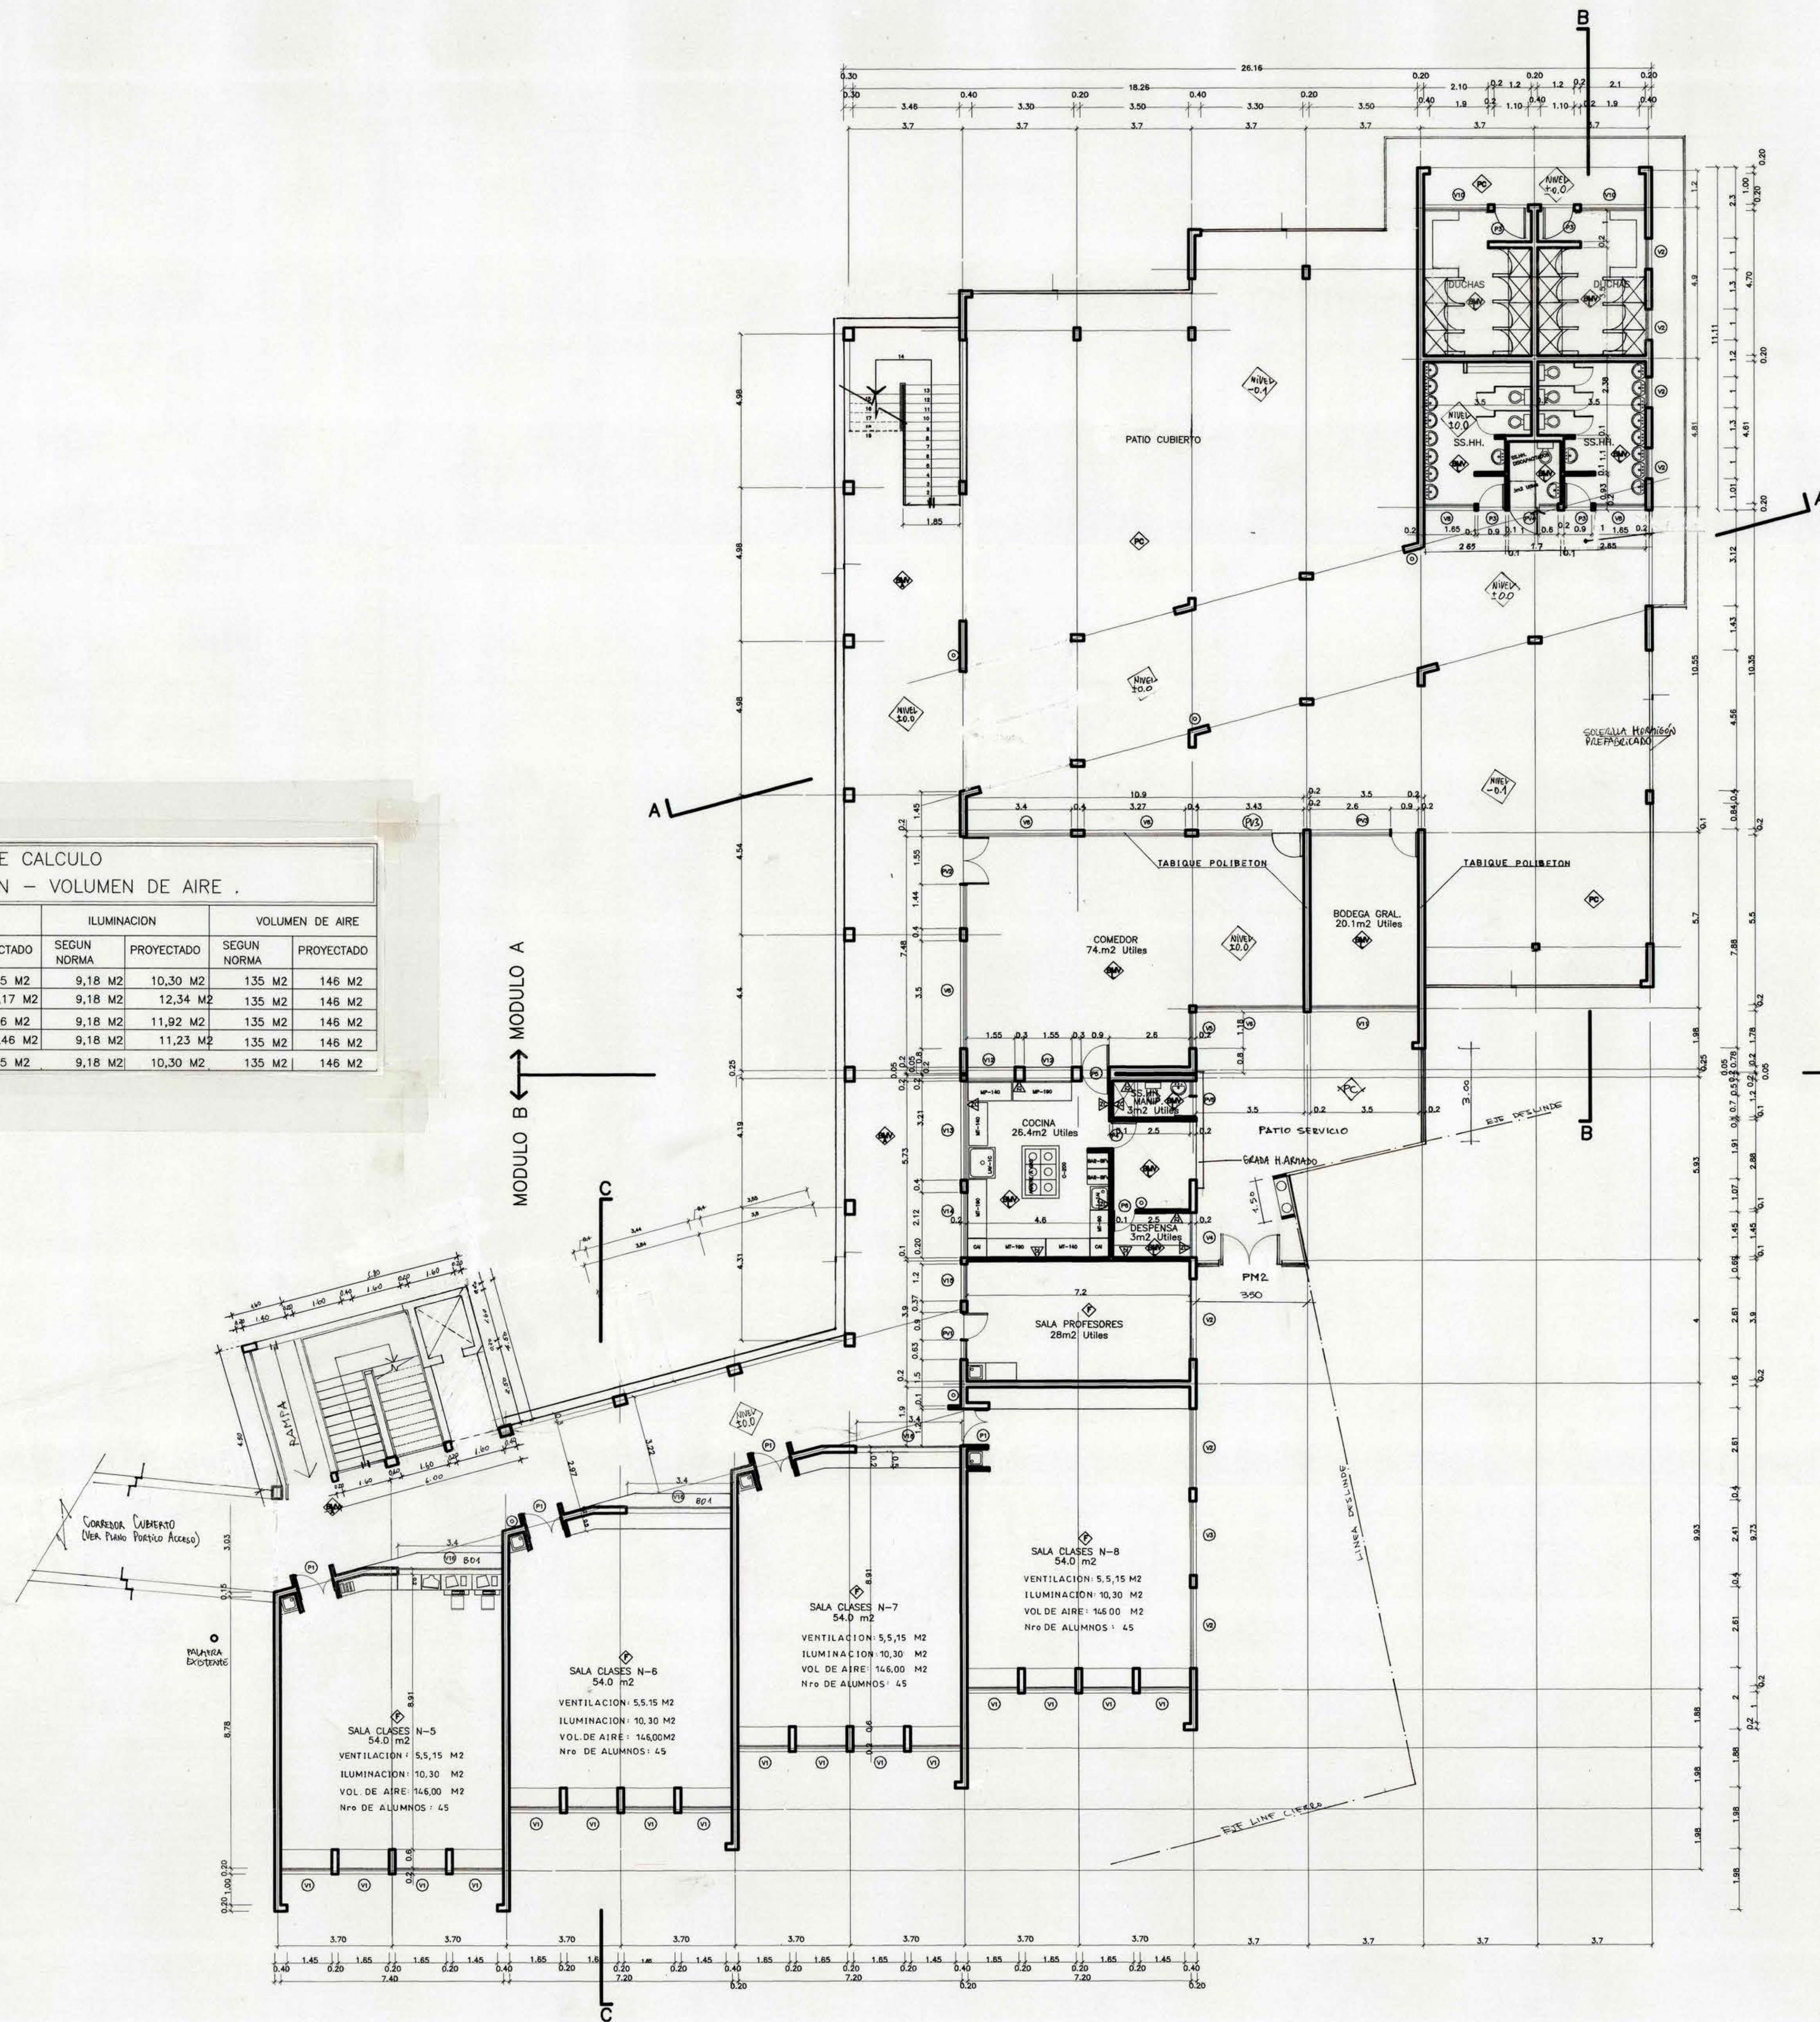

SIMBOLOGIA

- ⊙ EXTINTOR
- MI MANGUERA INCENDIOS
- SF VINILO ASBESTO 2.4 MM.
- MBV BALDOSA MICROVIBRADA LISA
- MBV BALDOSA MICROVIBRADA ANTIDESLIZANTE
- PC PASTELON DE CEMENTO
- ZC ZOCALO CERAMICO

PLANTA GENERAL ARQUITECTURA 1° PISO
ESCALA 1 : 100

MOP		DIRECCION DE ARQUITECTURA OFICINA REGIONAL VI REGION	
REGION VI REGION	OBRA JORNADA ESCOLAR COMPLETA	LICEO IGNACIO CARRERA PINTO B13 SAN VICENTE T.T.	
PROVINCIA CACHAPOAL	CONTENIDO	PLANTA GENERAL PRIMER PISO	
COMUNA SAN VICENTE T.T.	ARQUITECTO REGIONAL	DIBUJADO ALFREDO SALAZAR OVARZUN	
OSCAR E. NOVIO VARGAS	FECHA Mayo 2000	CLAVE A	OBSERVACIONES
ARGTO. JEFE U. PROYECTOS	FORMATO 0.80 x 1.10	SUPERFICIE 16.17.44 m²	
FRANCISCO HERNANDEZ DIAZ	LAMINA N		
RONALD S. GANDULFO M.	2 DE 22		
ESCALA 1:100	TUBO Nº 272		