
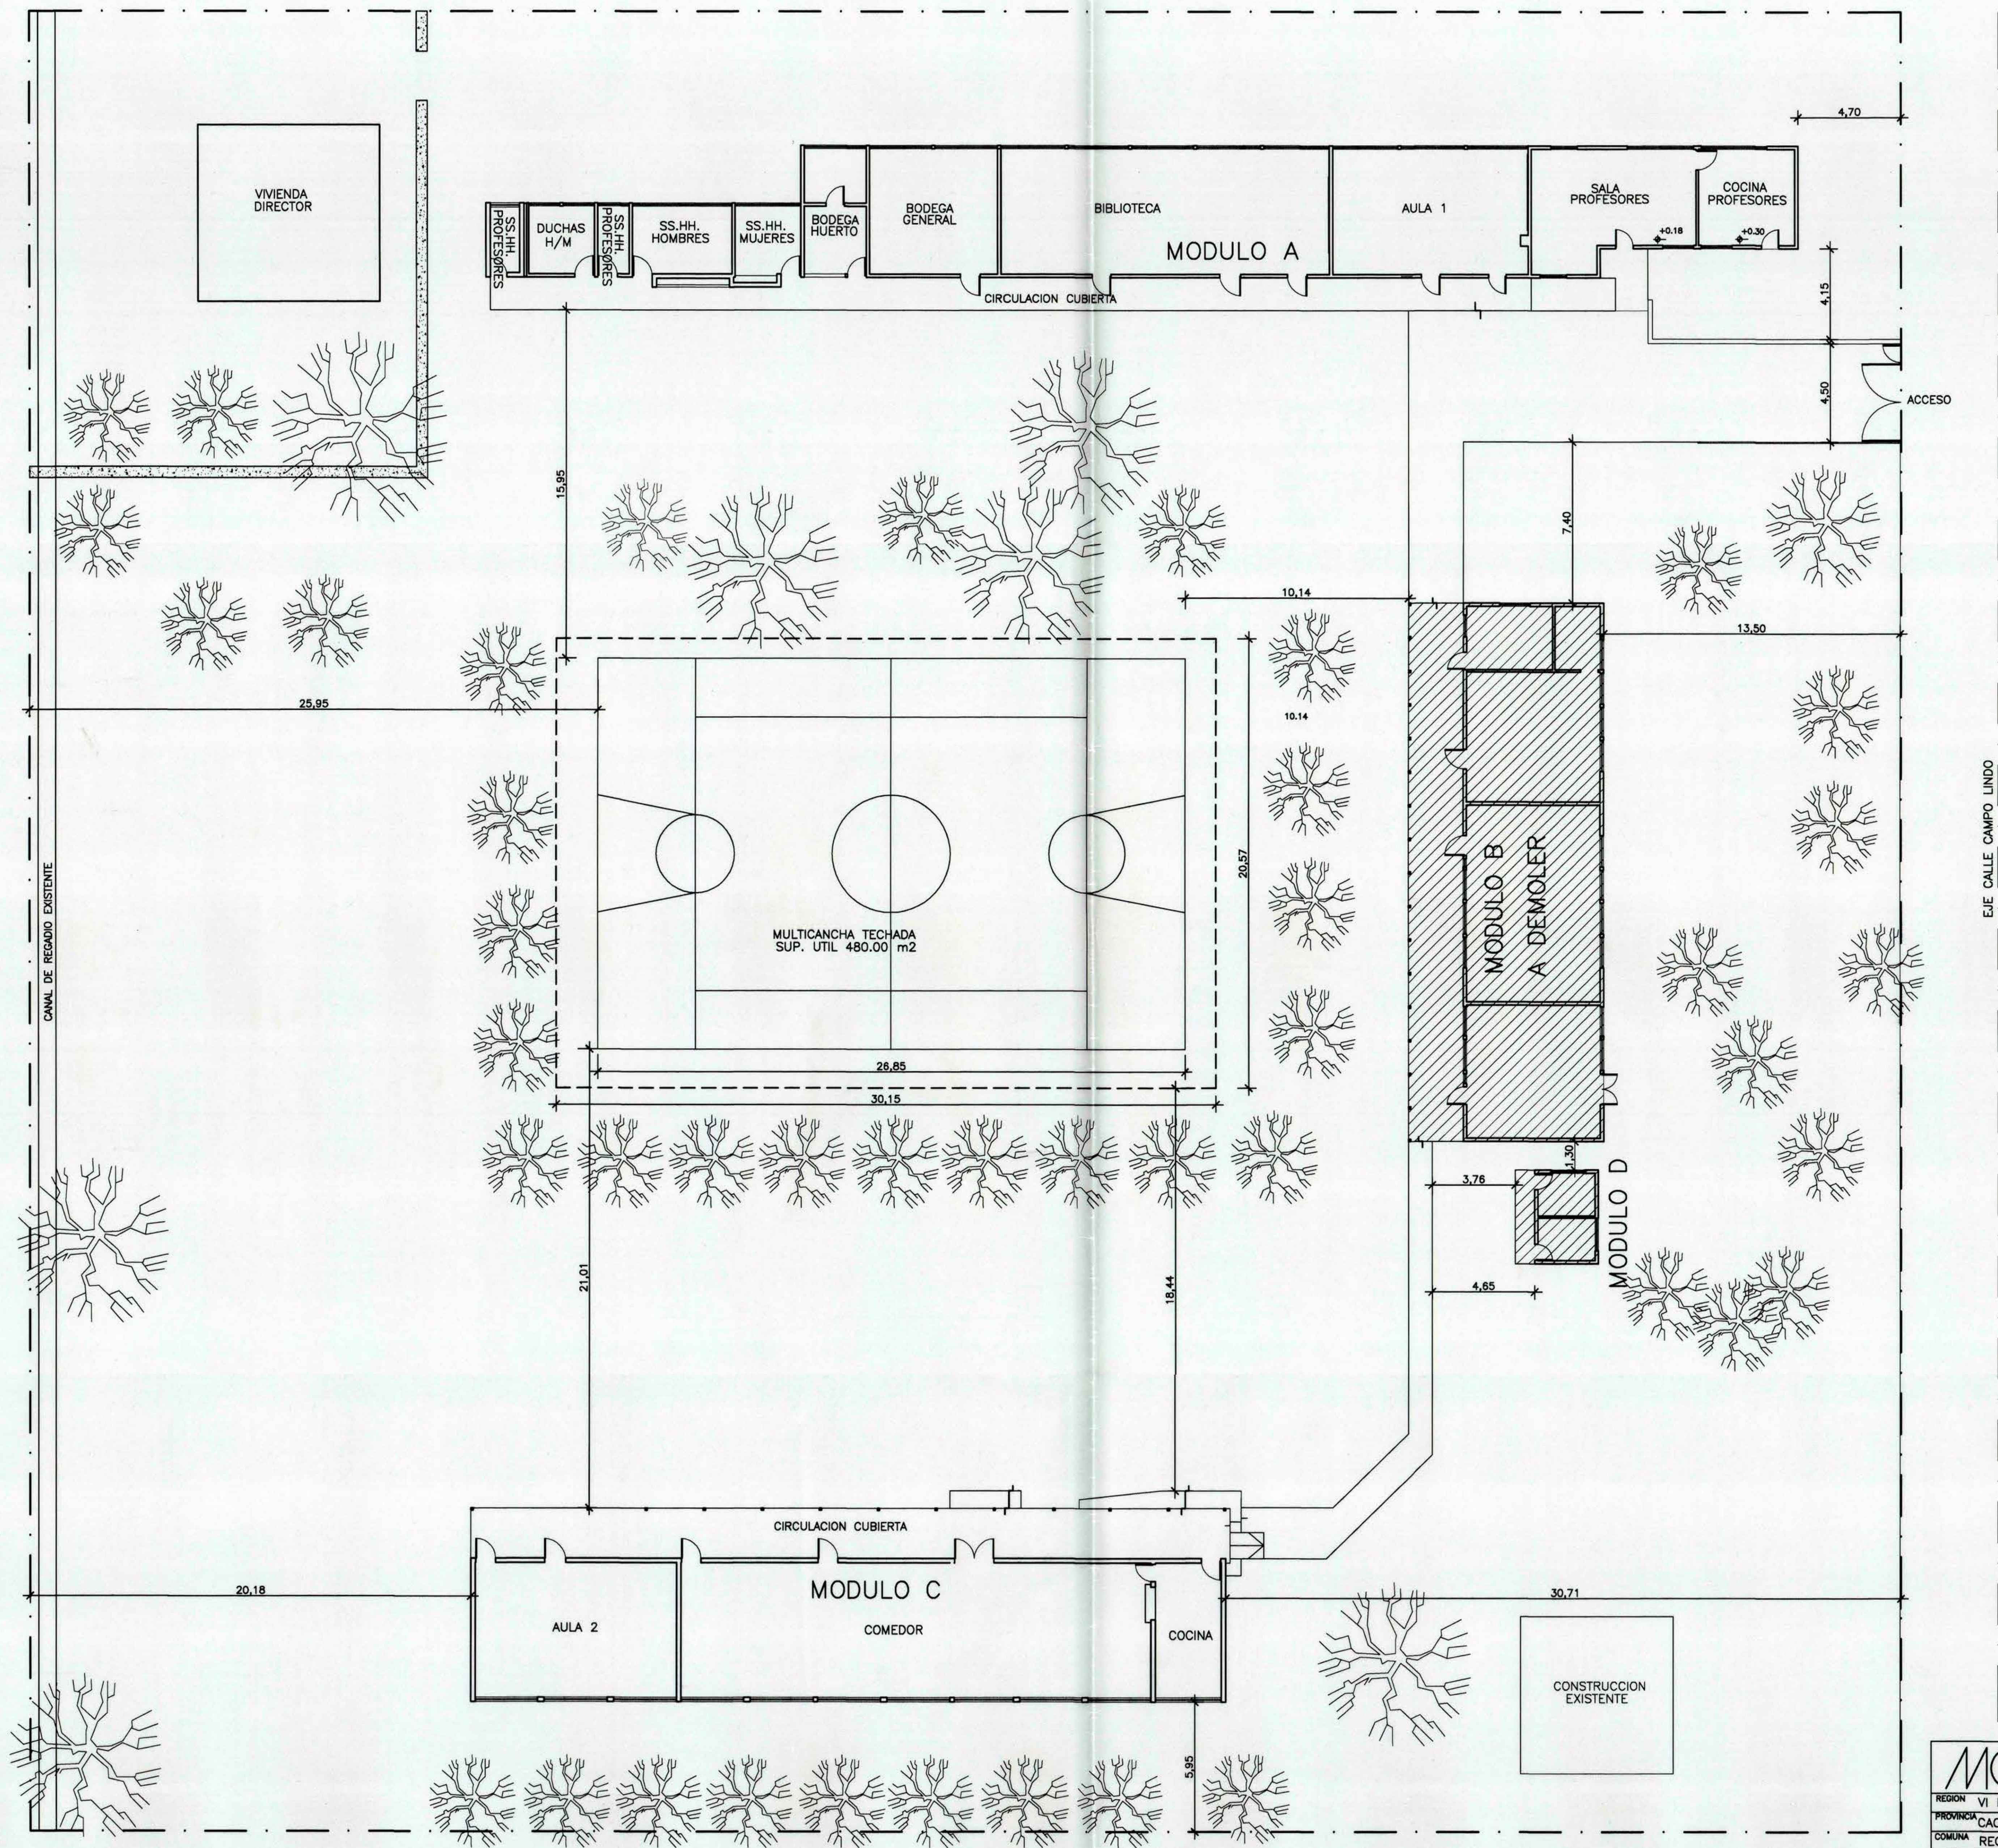


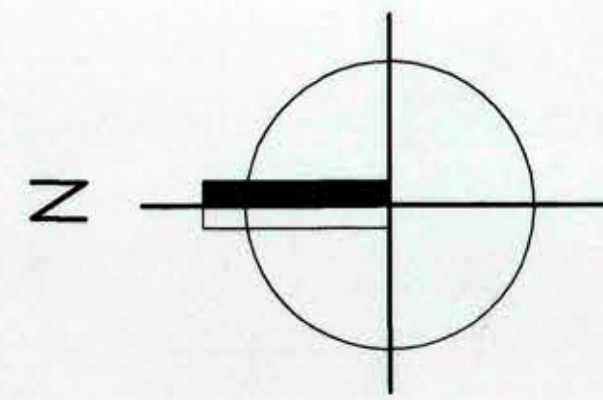

EMPLAZAMIENTO
ESCALA 1:200

CONSTRUCCION A DEMOLER

MOP		DIRECCION DE ARQUITECTURA	
REGION VI REGION		OFICINA REGIONAL VI REGION	
PROVINCIA CACHAPOAL	OBRA AMPLIACION ESCUELA G-217 CAMPO LINDO	SECTOR EL ABRA COMUNA DE REQUINOA	
COMUNA REQUINOA	CONTENIDO EMPLAZAMIENTO-PLAN DIRECTOR	SERIE DE PREGUNTAS Y RESPUESTAS N°1	
ARQUITECTO REGIONAL	DIBUJO J.C.L.O.	OBSERVACIONES	
JORGE O. GODOY ROJAS	FECHA ABRIL 2006	CLAVE A	
ARGTO. JEFE U. PROYECTOS	FORMATO	SUPERFICIE	
FRANCISCO HERNANDEZ DIAZ	LAMINA N	1 DE 1	
ARQUITECTO PROYECTISTA	ESCALA LAS INDICADAS	TUBO N°	

PROPIETARIO	ILUSTRE MUNICIPALIDAD DE REQUINOA
SECRETARIA COMUNAL DE PLANIFICACION	
PROYECTO	AMPLIACION ESCUELA G-217 CAMPO LINDO SECTOR EL ABRA COMUNA DE REQUINOA
CONTENIDO	EMPLAZAMIENTO SITUACION PROPUESTA PLAN DIRECTOR RECINTOS EXISTENTES A REMODELAR Y MANTENER
OBSERVACIONES	
DIBUJO	
FECHA MARZO 2006	N° LAMINA 1 DE 1
ESCALA 1 : 125	