
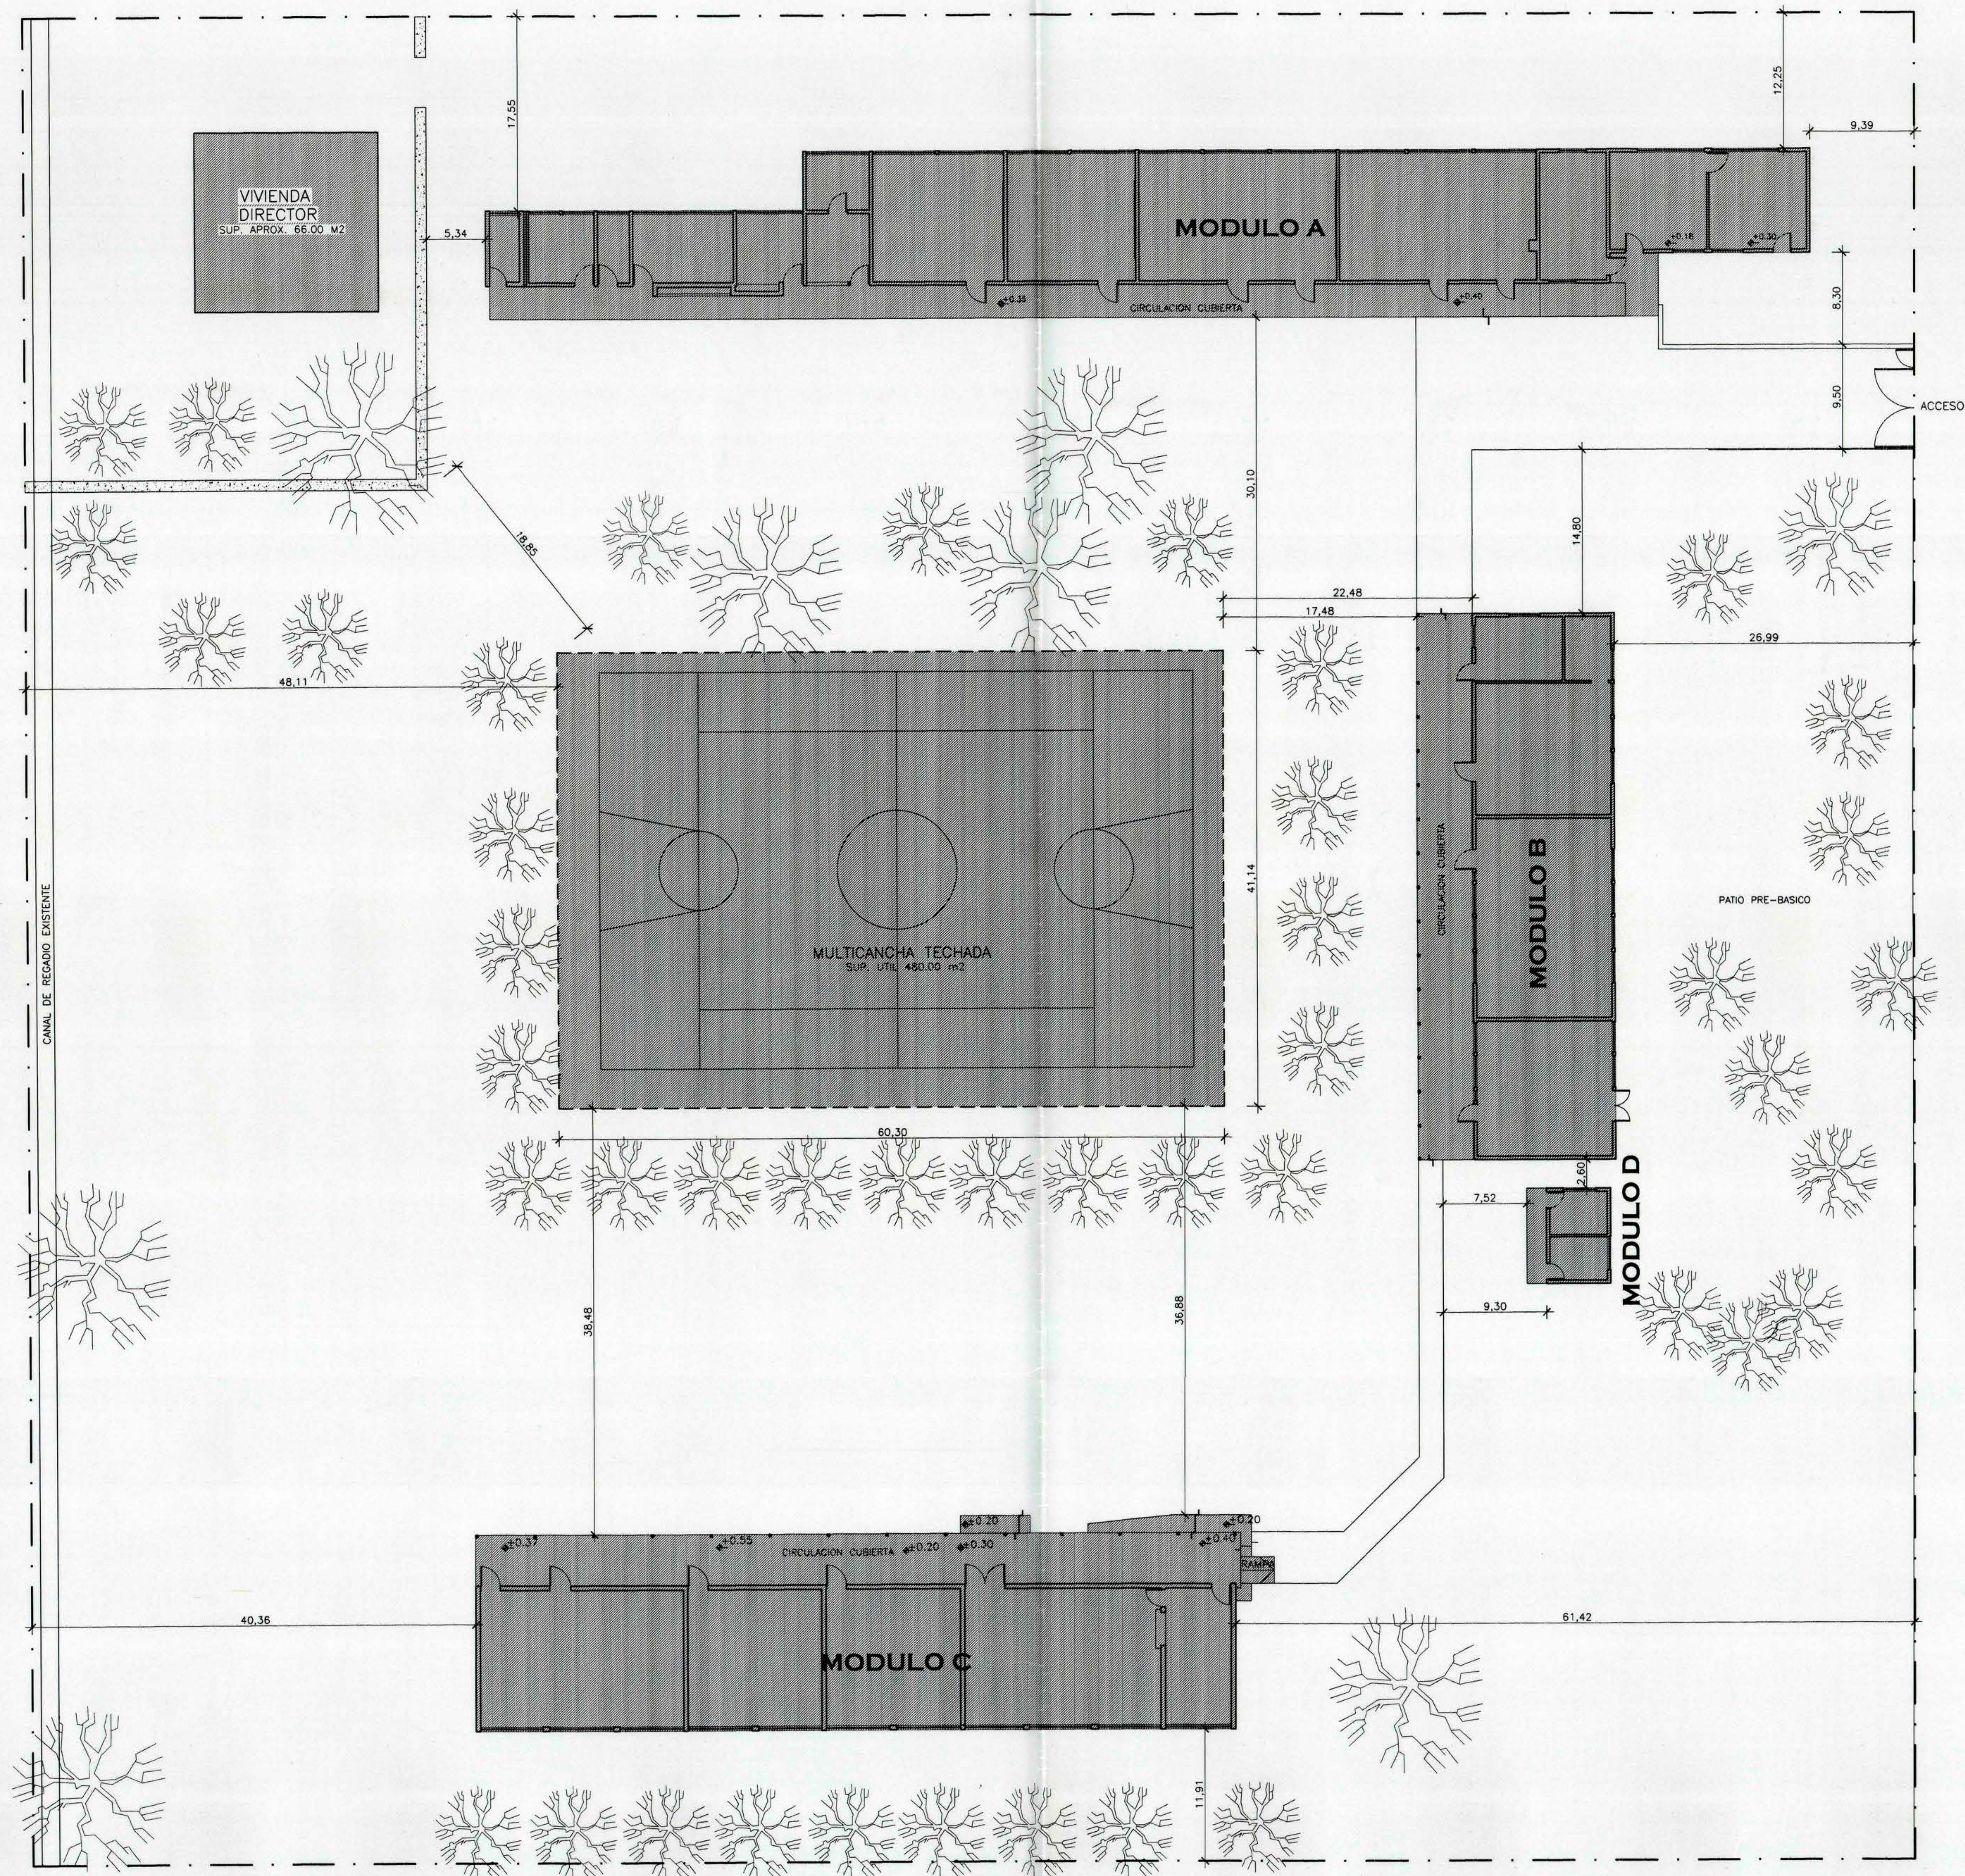


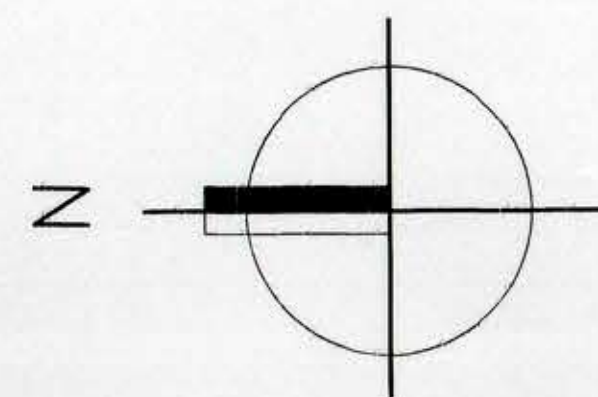

EMPLAZAMIENTO GENERAL
ESCALA 1:125

EDIFICACION EXISTENTE

LICITACIÓN
UNIDAD DE PROYECTOS
D.A. MOP - SEXTA REGION

PROPIETARIO	ILUSTRE MUNICIPALIDAD DE REQUINOA
SECRETARIA COMUNAL DE PLANIFICACION	
PROYECTO	AMPLIACION ESCUELA G-217 CAMPO LINDO SECTOR EL ABRA COMUNA DE REQUINOA
CONTENIDO	EMPLAZAMIENTO SITUACION ACTUAL
OBSERVACIONES	
DIBUJO	FECHA MARZO 2006 N° LAMINA 1 DE 2