
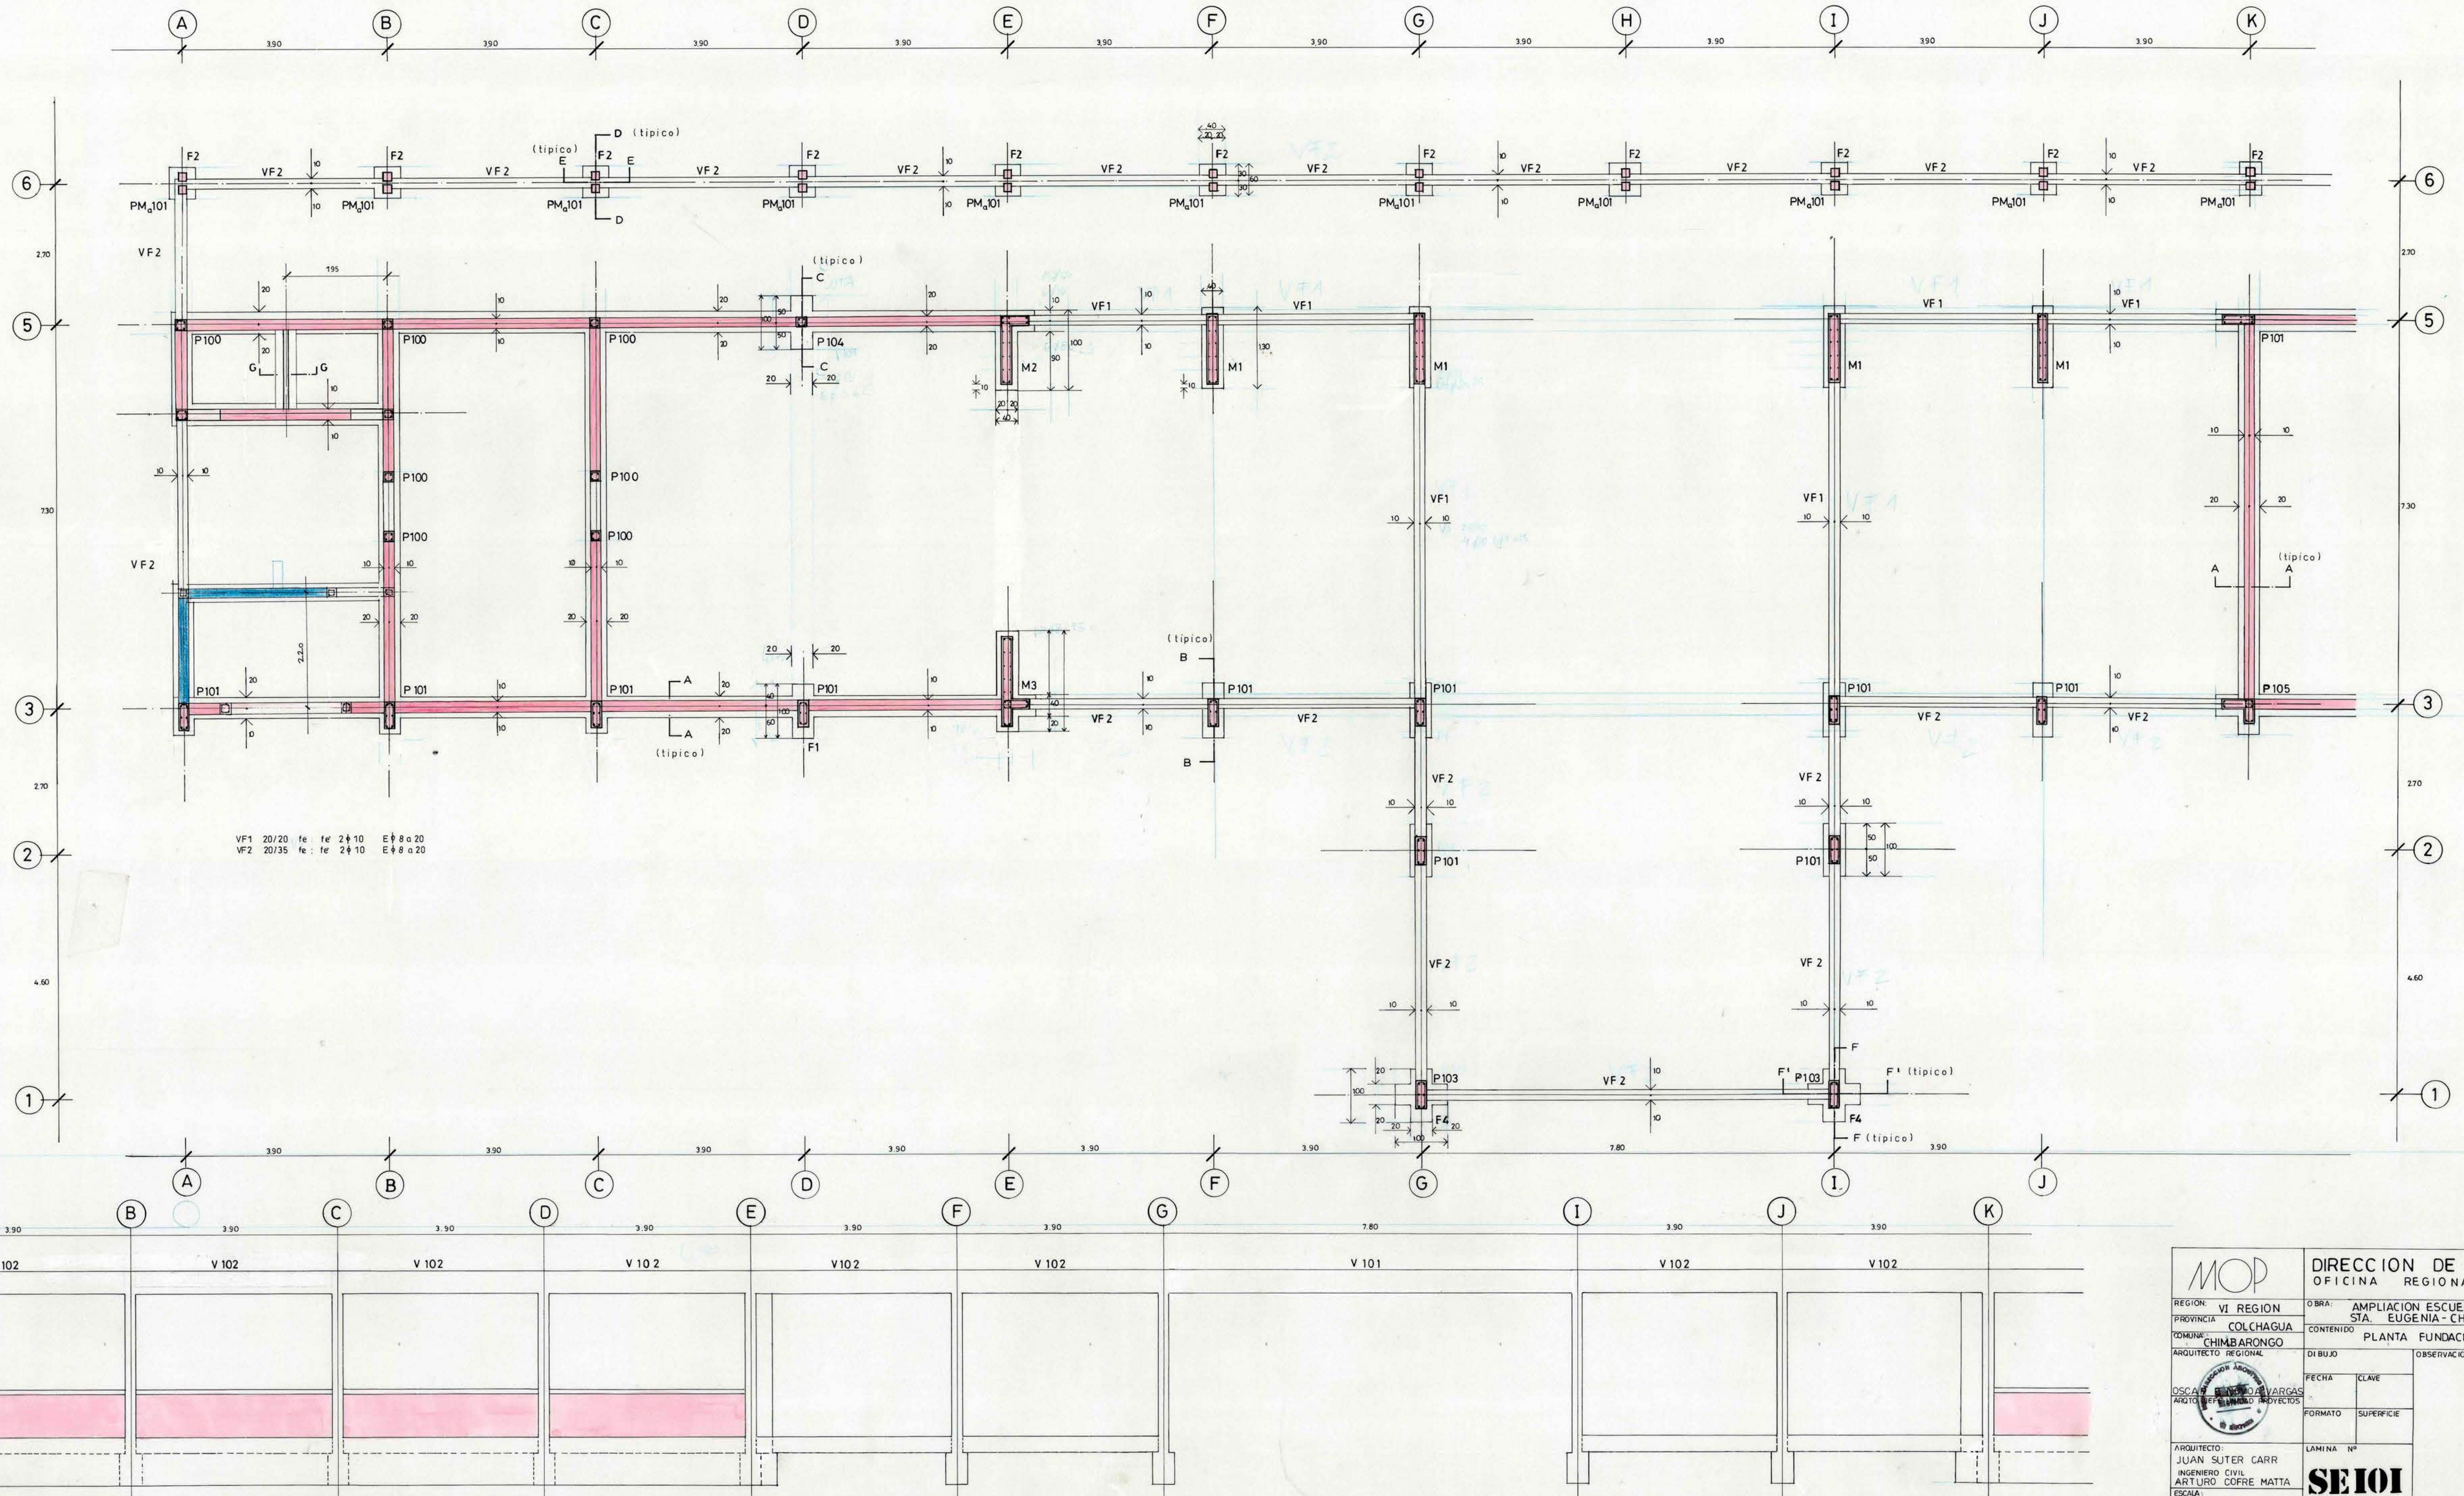


CORTES DE FUNDACION TÍPICOS E.S.C. 1:25

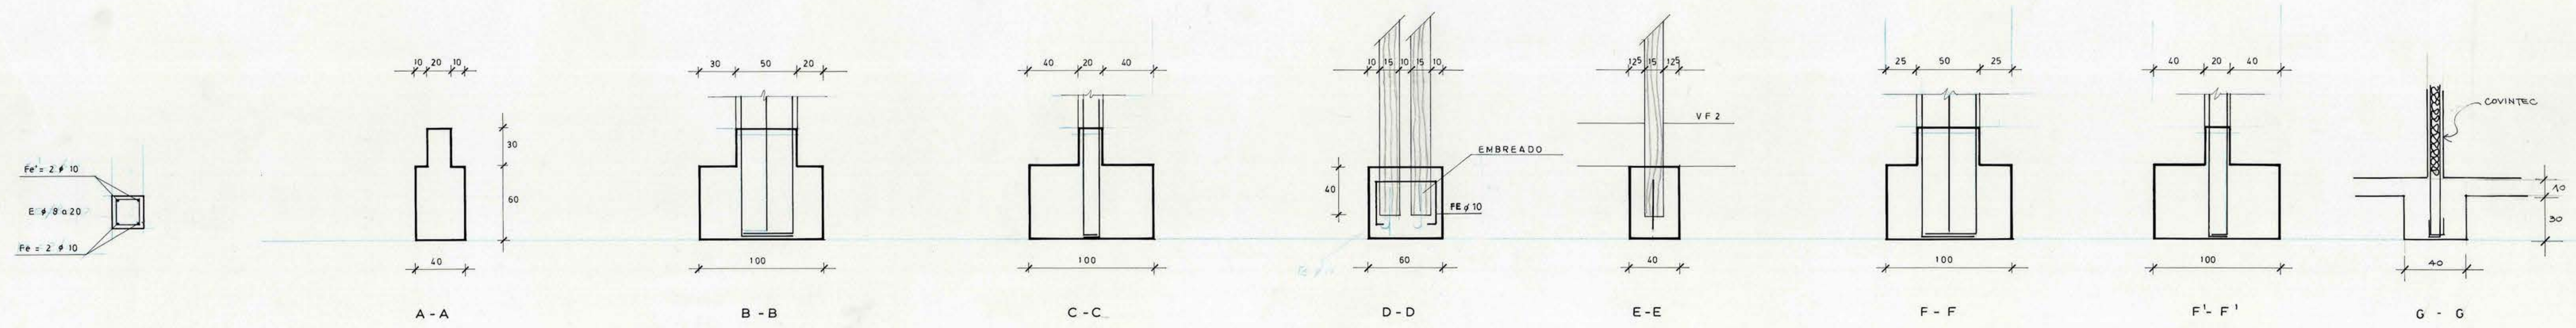

ELEVACION EJE 3 VER ELEVACION EJE 12 PARA ENFIERRADURAS

MOP REGION VI REGION PROVINCIA COLCHAGUA COMUNA CHIMBARONGO ARQUITECTO REGIONAL		DIRECCION DE ARQUITECTURA OFICINA REGIONAL VI REGION OBRA: AMPLIACION ESCUELA G-501 STA. EUGENIA - CHIMBARONGO CONTENIDO: PLANTA FUNDACIONES DI. BUJO: FECHA: CLAVE: OBSERVACIONES: FORMATO: SUPERFICIE: ARQUITECTO: JUAN SUITER CARR INGENIERO CIVIL: ARTURO COFRE MATA ESCALA: 1:50	
LAMINA Nº SE101			