


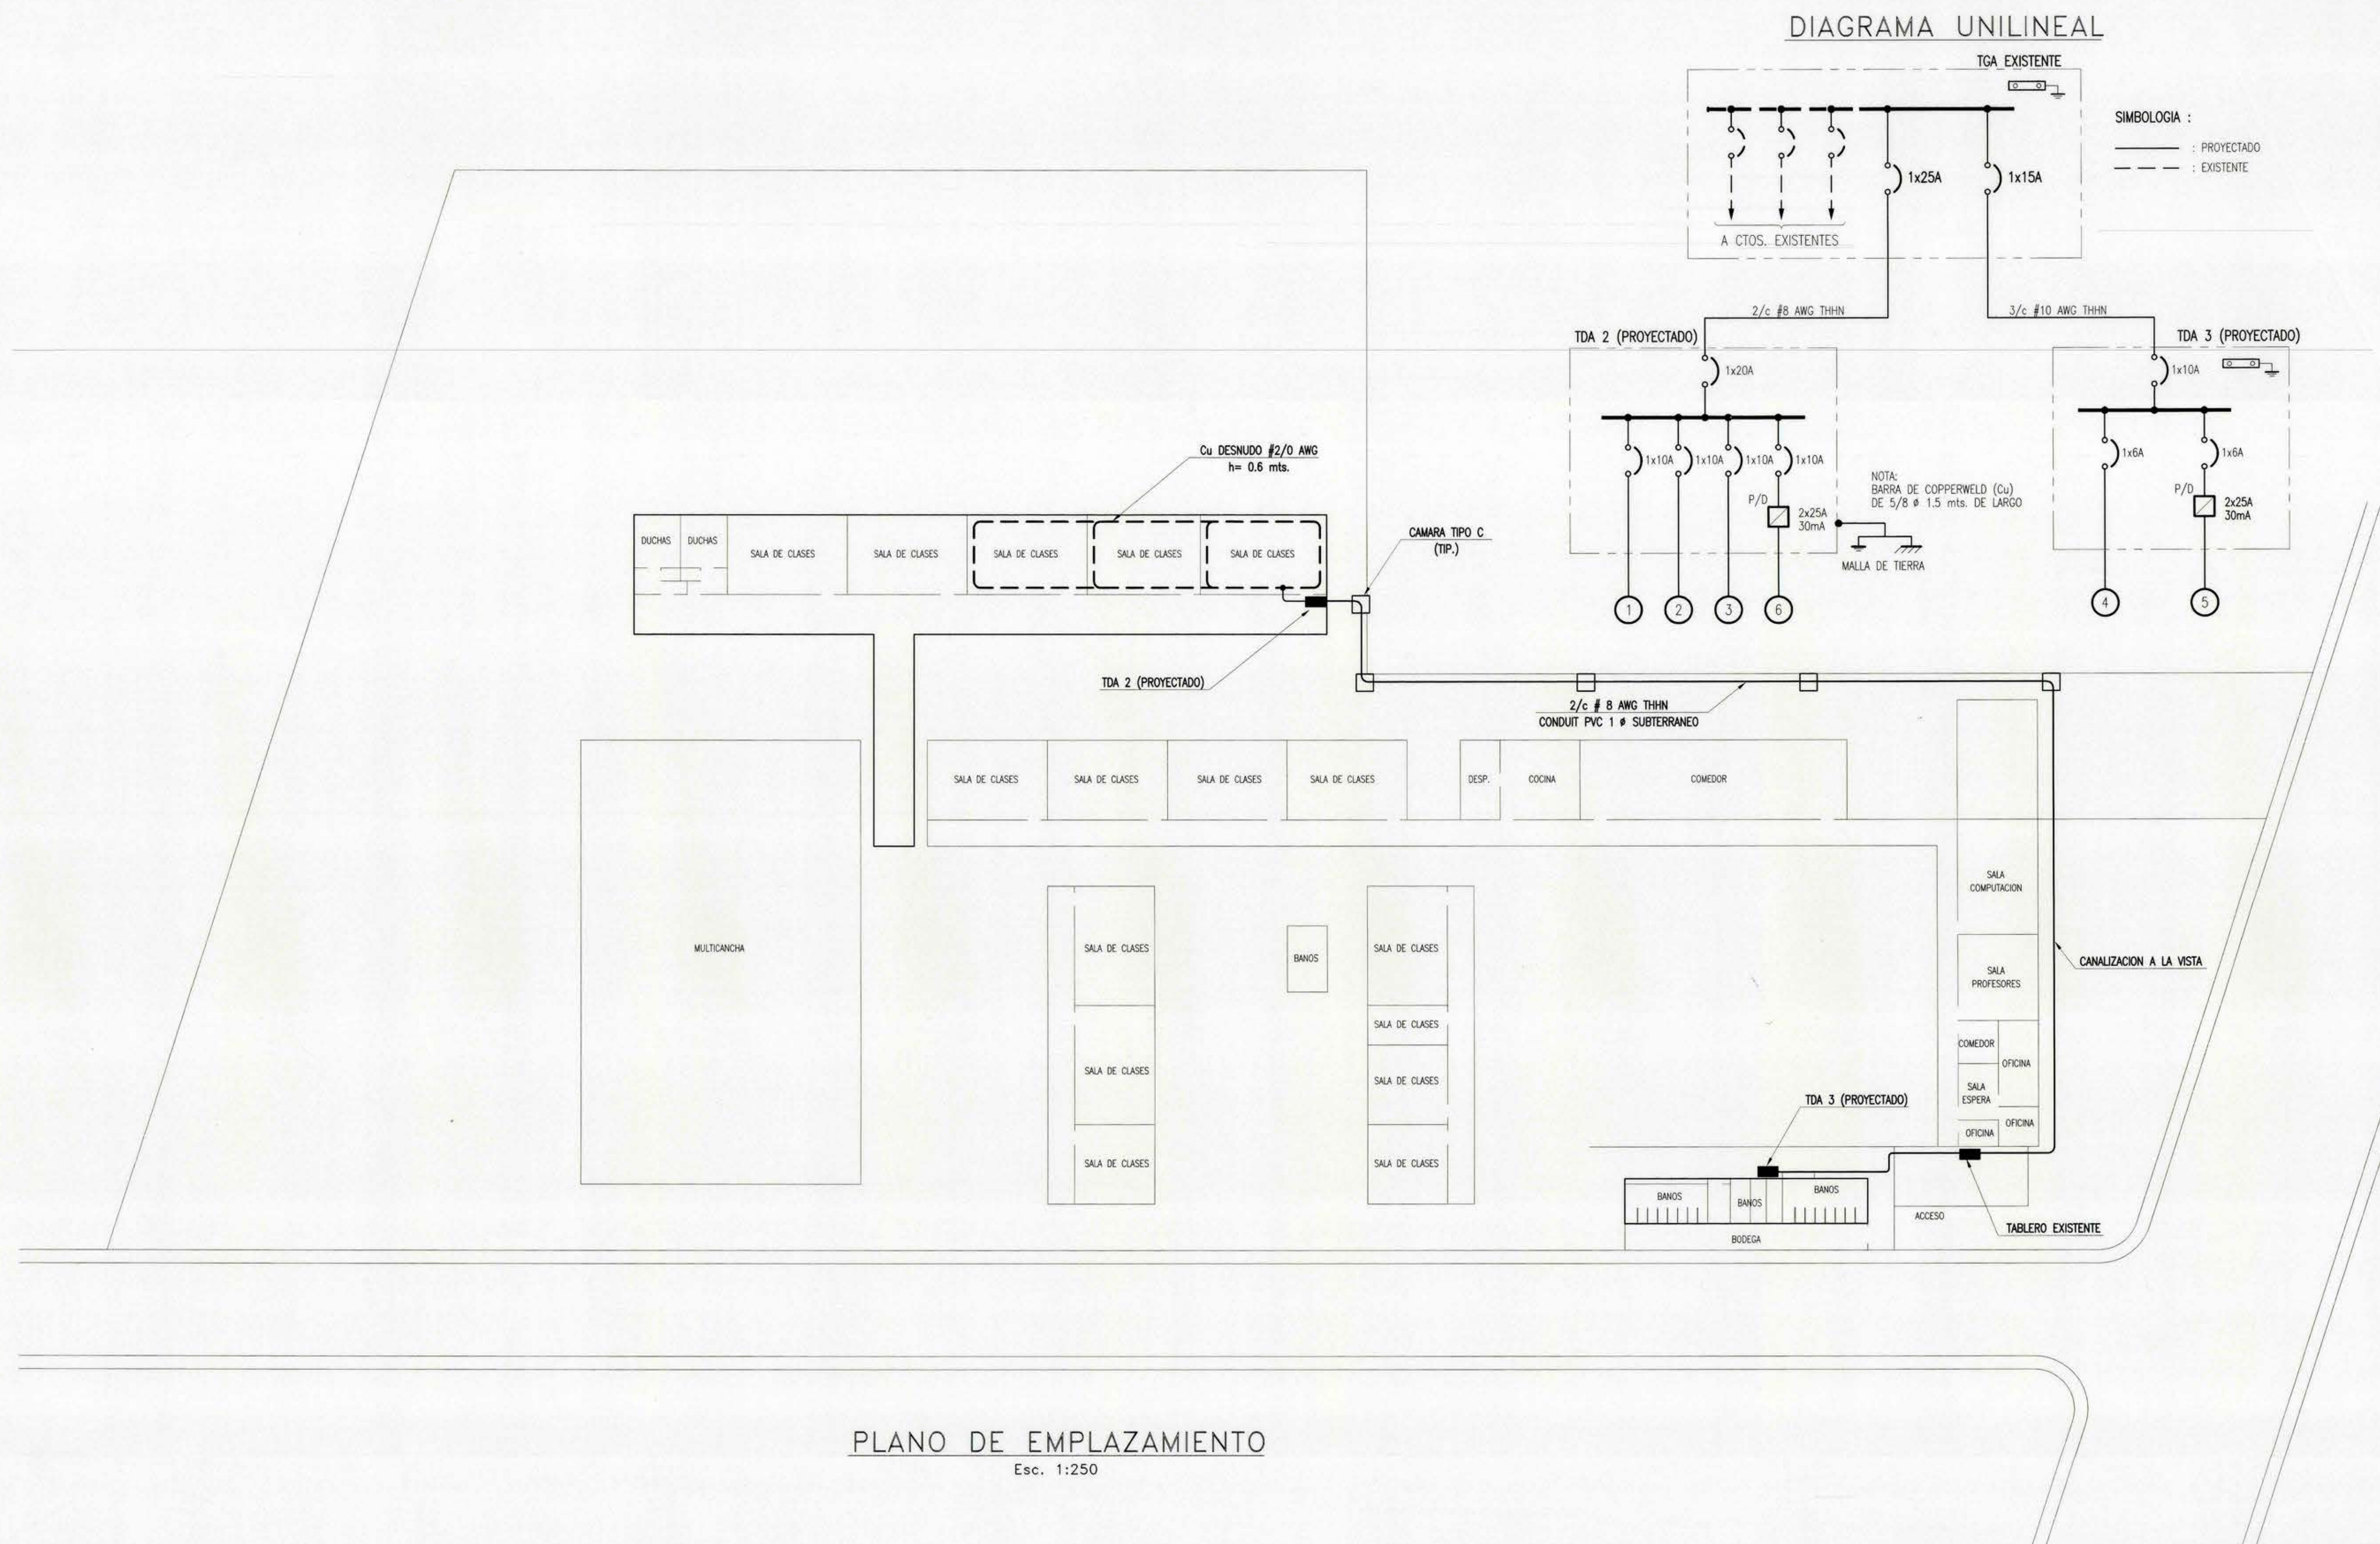

| CUADRO DE CARGAS - ALUMBRADO PROYECTADO |         |                |       |            |               |            |      |                   |         |
|-----------------------------------------|---------|----------------|-------|------------|---------------|------------|------|-------------------|---------|
| T.D.A.                                  | CTO. N° | FLUORES. 2x40W | ENCH. | PORT. 100W | TOTAL CENTROS | POTENCIA W | FASE | PROTECCIONES DIF. | DISY.   |
| 2                                       | 1       | 18             | -     | 18         | 1440          | -          | -    | 1x10A             | 1.5 NYA |
|                                         | 2       | -              | -     | 11         | 1100          | -          | -    | 1x10A             | 1.5 NYA |
|                                         | 3       | 14             | -     | 2          | 1320          | -          | -    | 1x10A             | 1.5 NYA |
|                                         | 6       | -              | -     | 17         | 1700          | -          | -    | 2x25A 30mA        | 1x10A   |
| 3                                       | 4       | 6              | -     | 4          | 880           | -          | -    | 1x6A              | 1.5 NYA |
|                                         | 5       | -              | -     | 6          | 600           | -          | -    | 2x25A 30mA        | 1x6A    |
|                                         | -       | -              | -     | -          | -             | -          | -    | -                 | -       |
|                                         | -       | -              | -     | -          | -             | -          | -    | -                 | -       |
| TOTAL                                   | -       | 38             | 23    | 17         | 78            | 7040       | -    | -                 | -       |

#### UBICACION

#### APROBACION S.E.C.

\_\_\_\_\_

#### PROYECTO JEC AMPLACION ESCUELA F-2 PLANO EE-05

LAMINA 1 DE 2

ESCALA INDIC. FECHA MAR. 99

DIB. VICTOR ARRIBILLAGA

ACEPTACION PROPIETARIO \_\_\_\_\_

INSTALADOR \_\_\_\_\_

CLAUDIO AHUMADA INGENIERO ELECTRICISTA RUT: 11.671.083-8 CLASE A

885838