




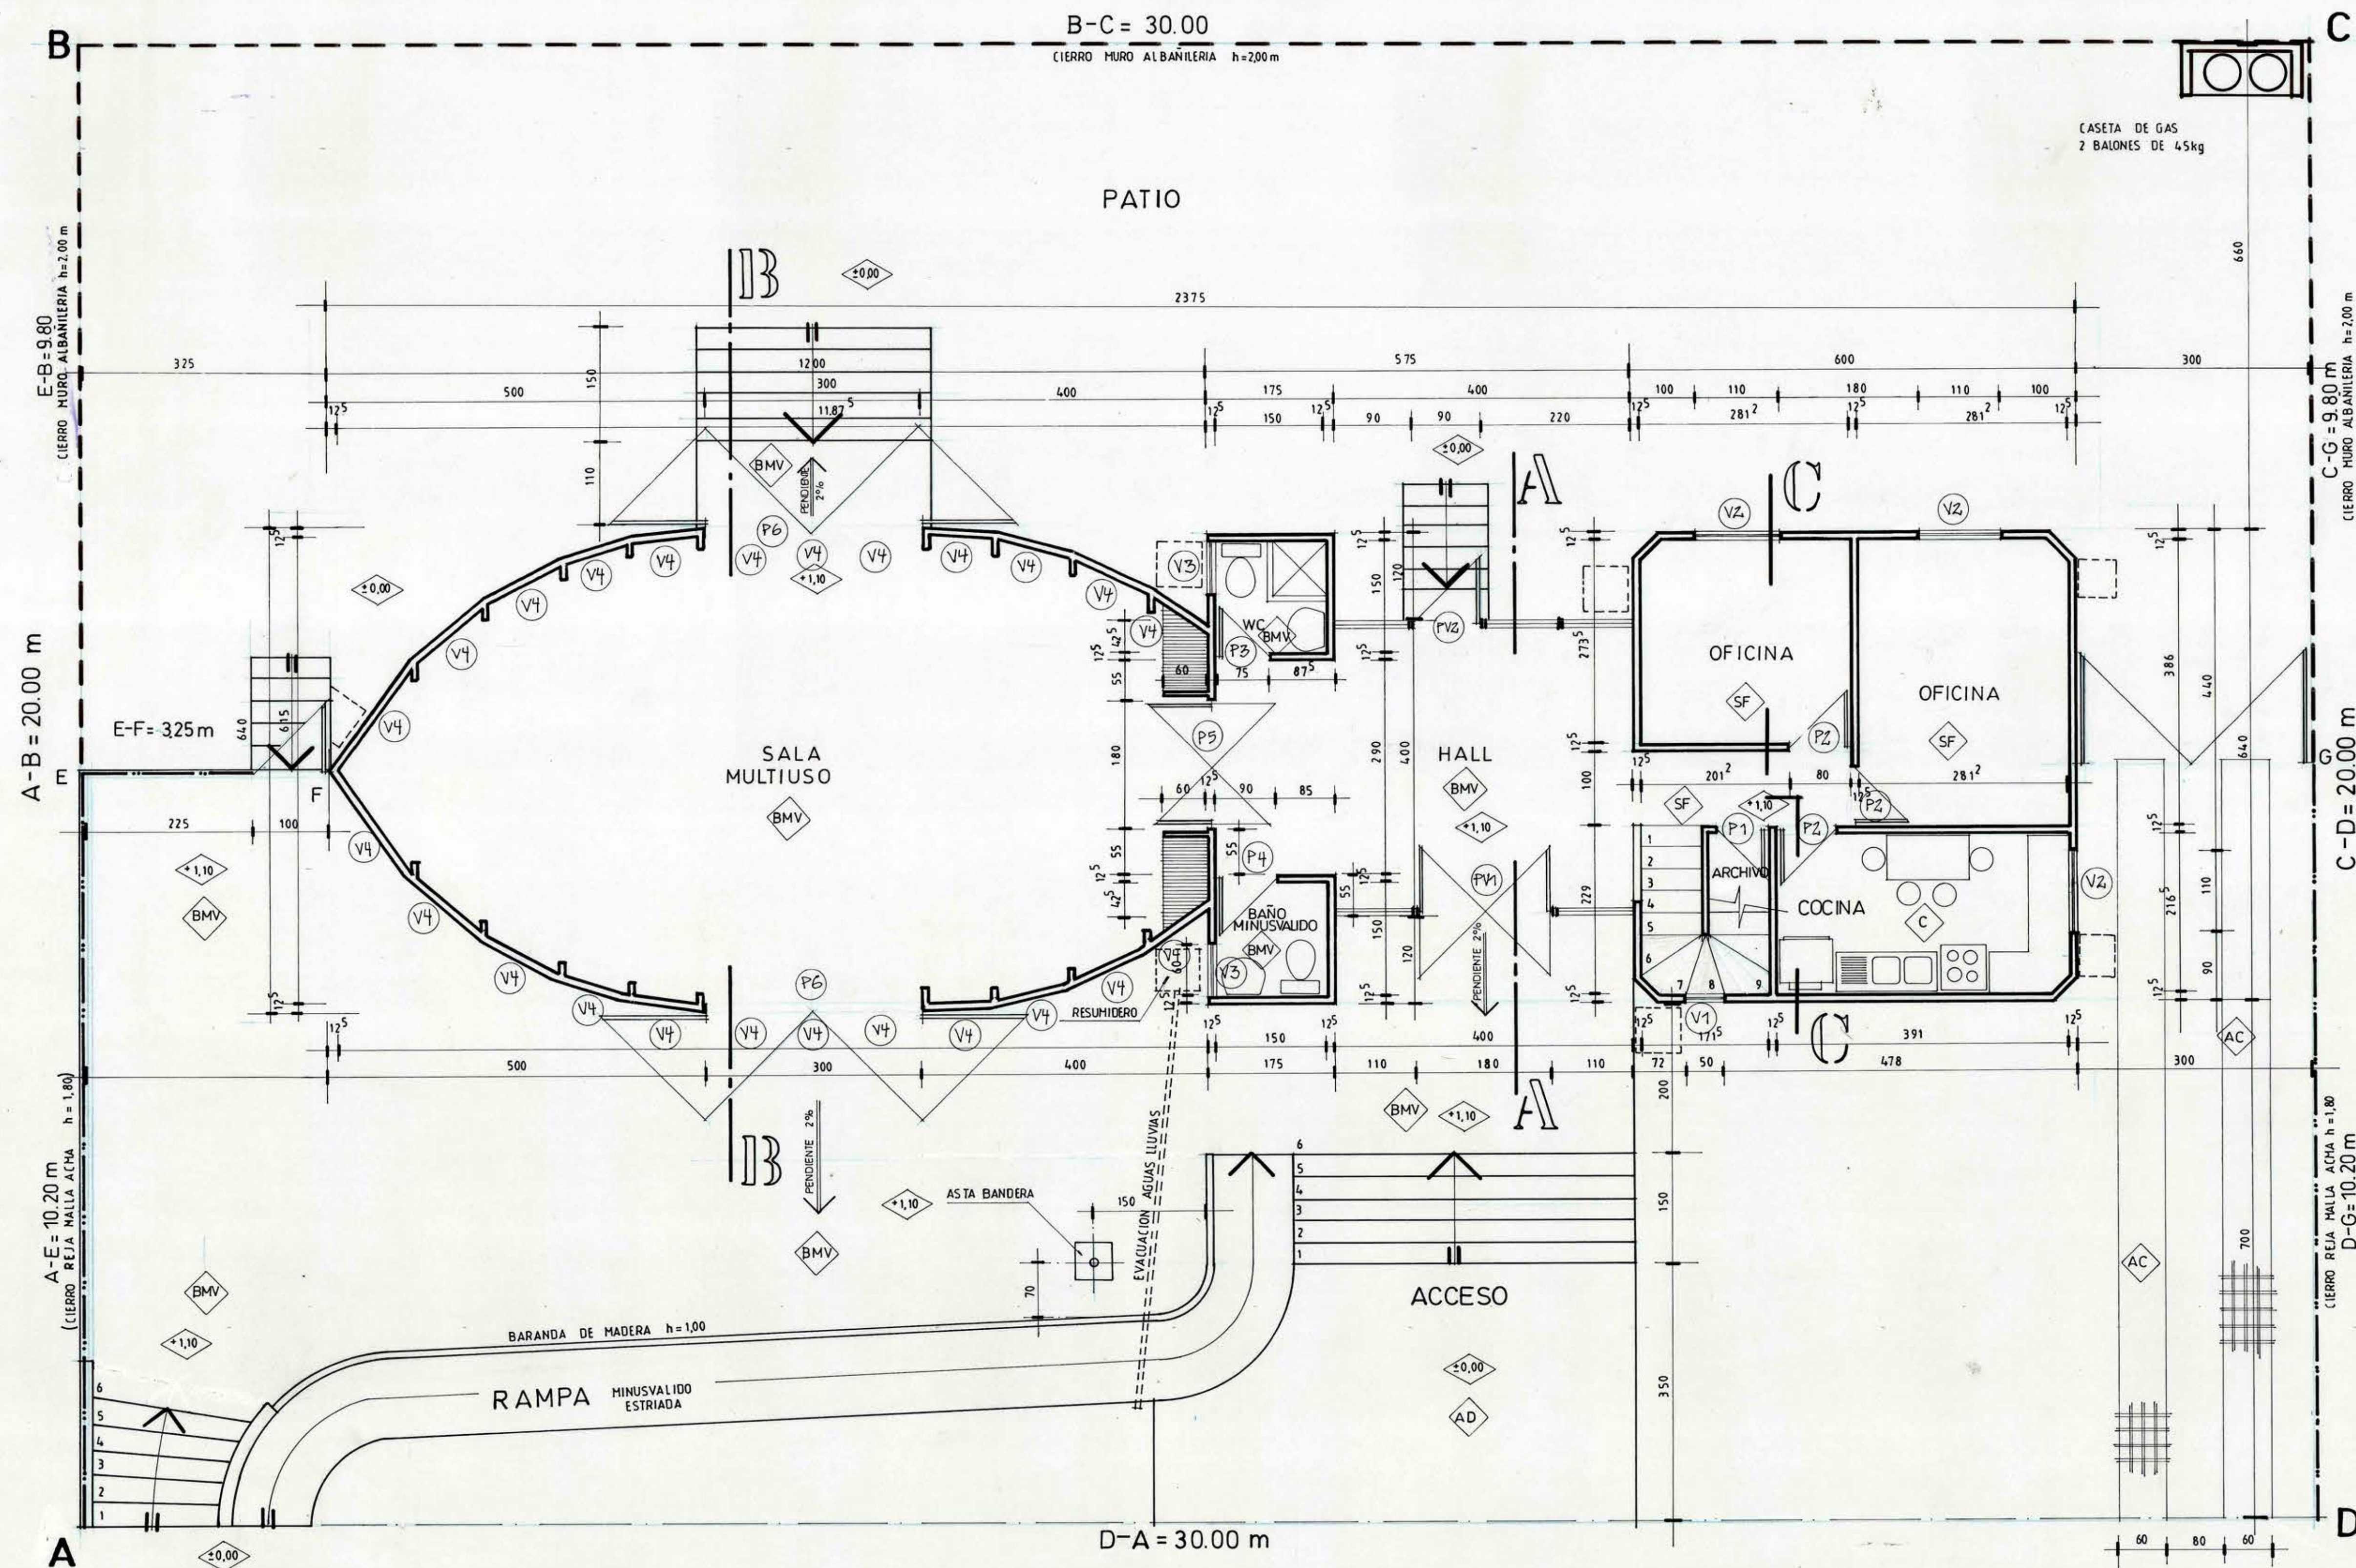

PLANTA ARQUITECTURA 1º PISO
ESCALA 1/50
EMPLAZAMIENTO

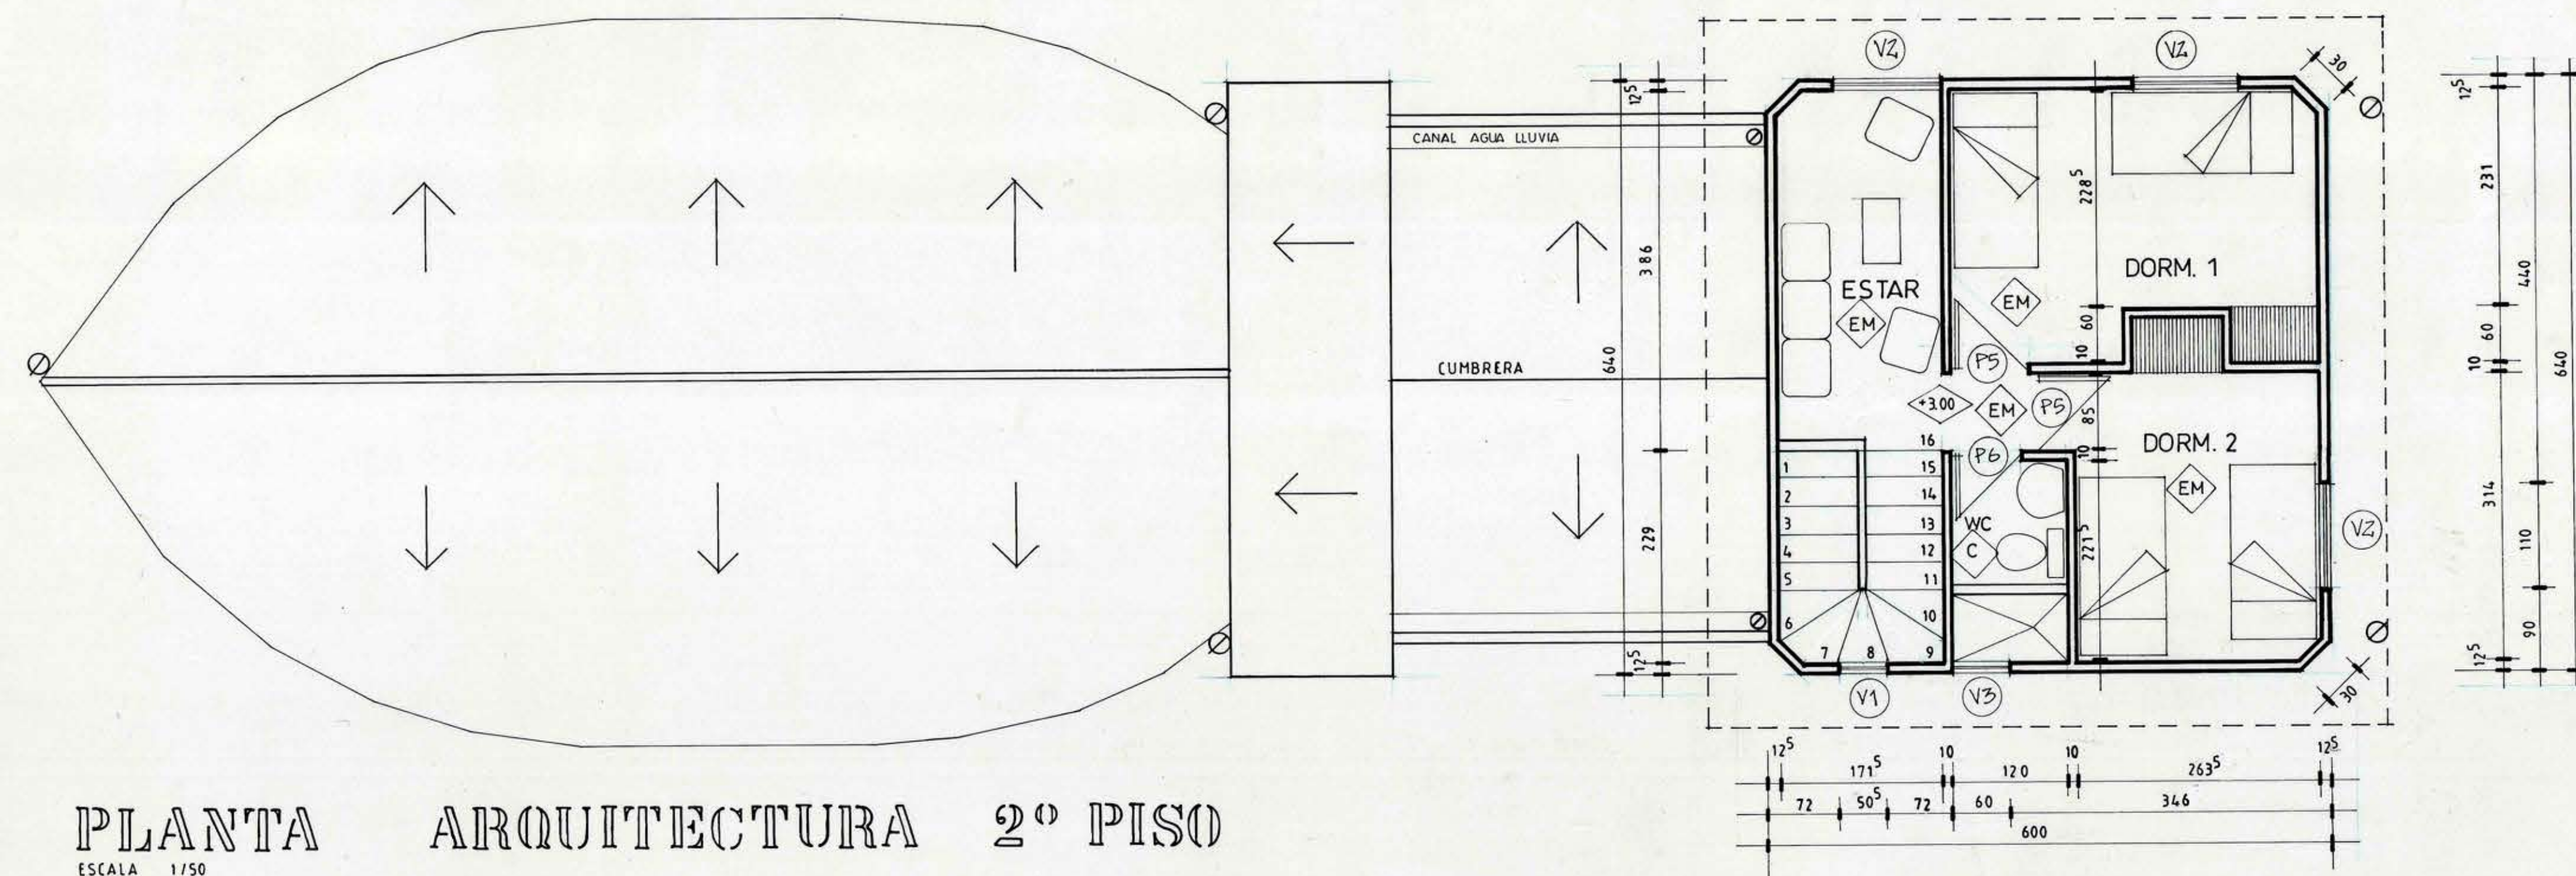

PLANTA ARQUITECTURA 2º PISO
ESCALA 1/50

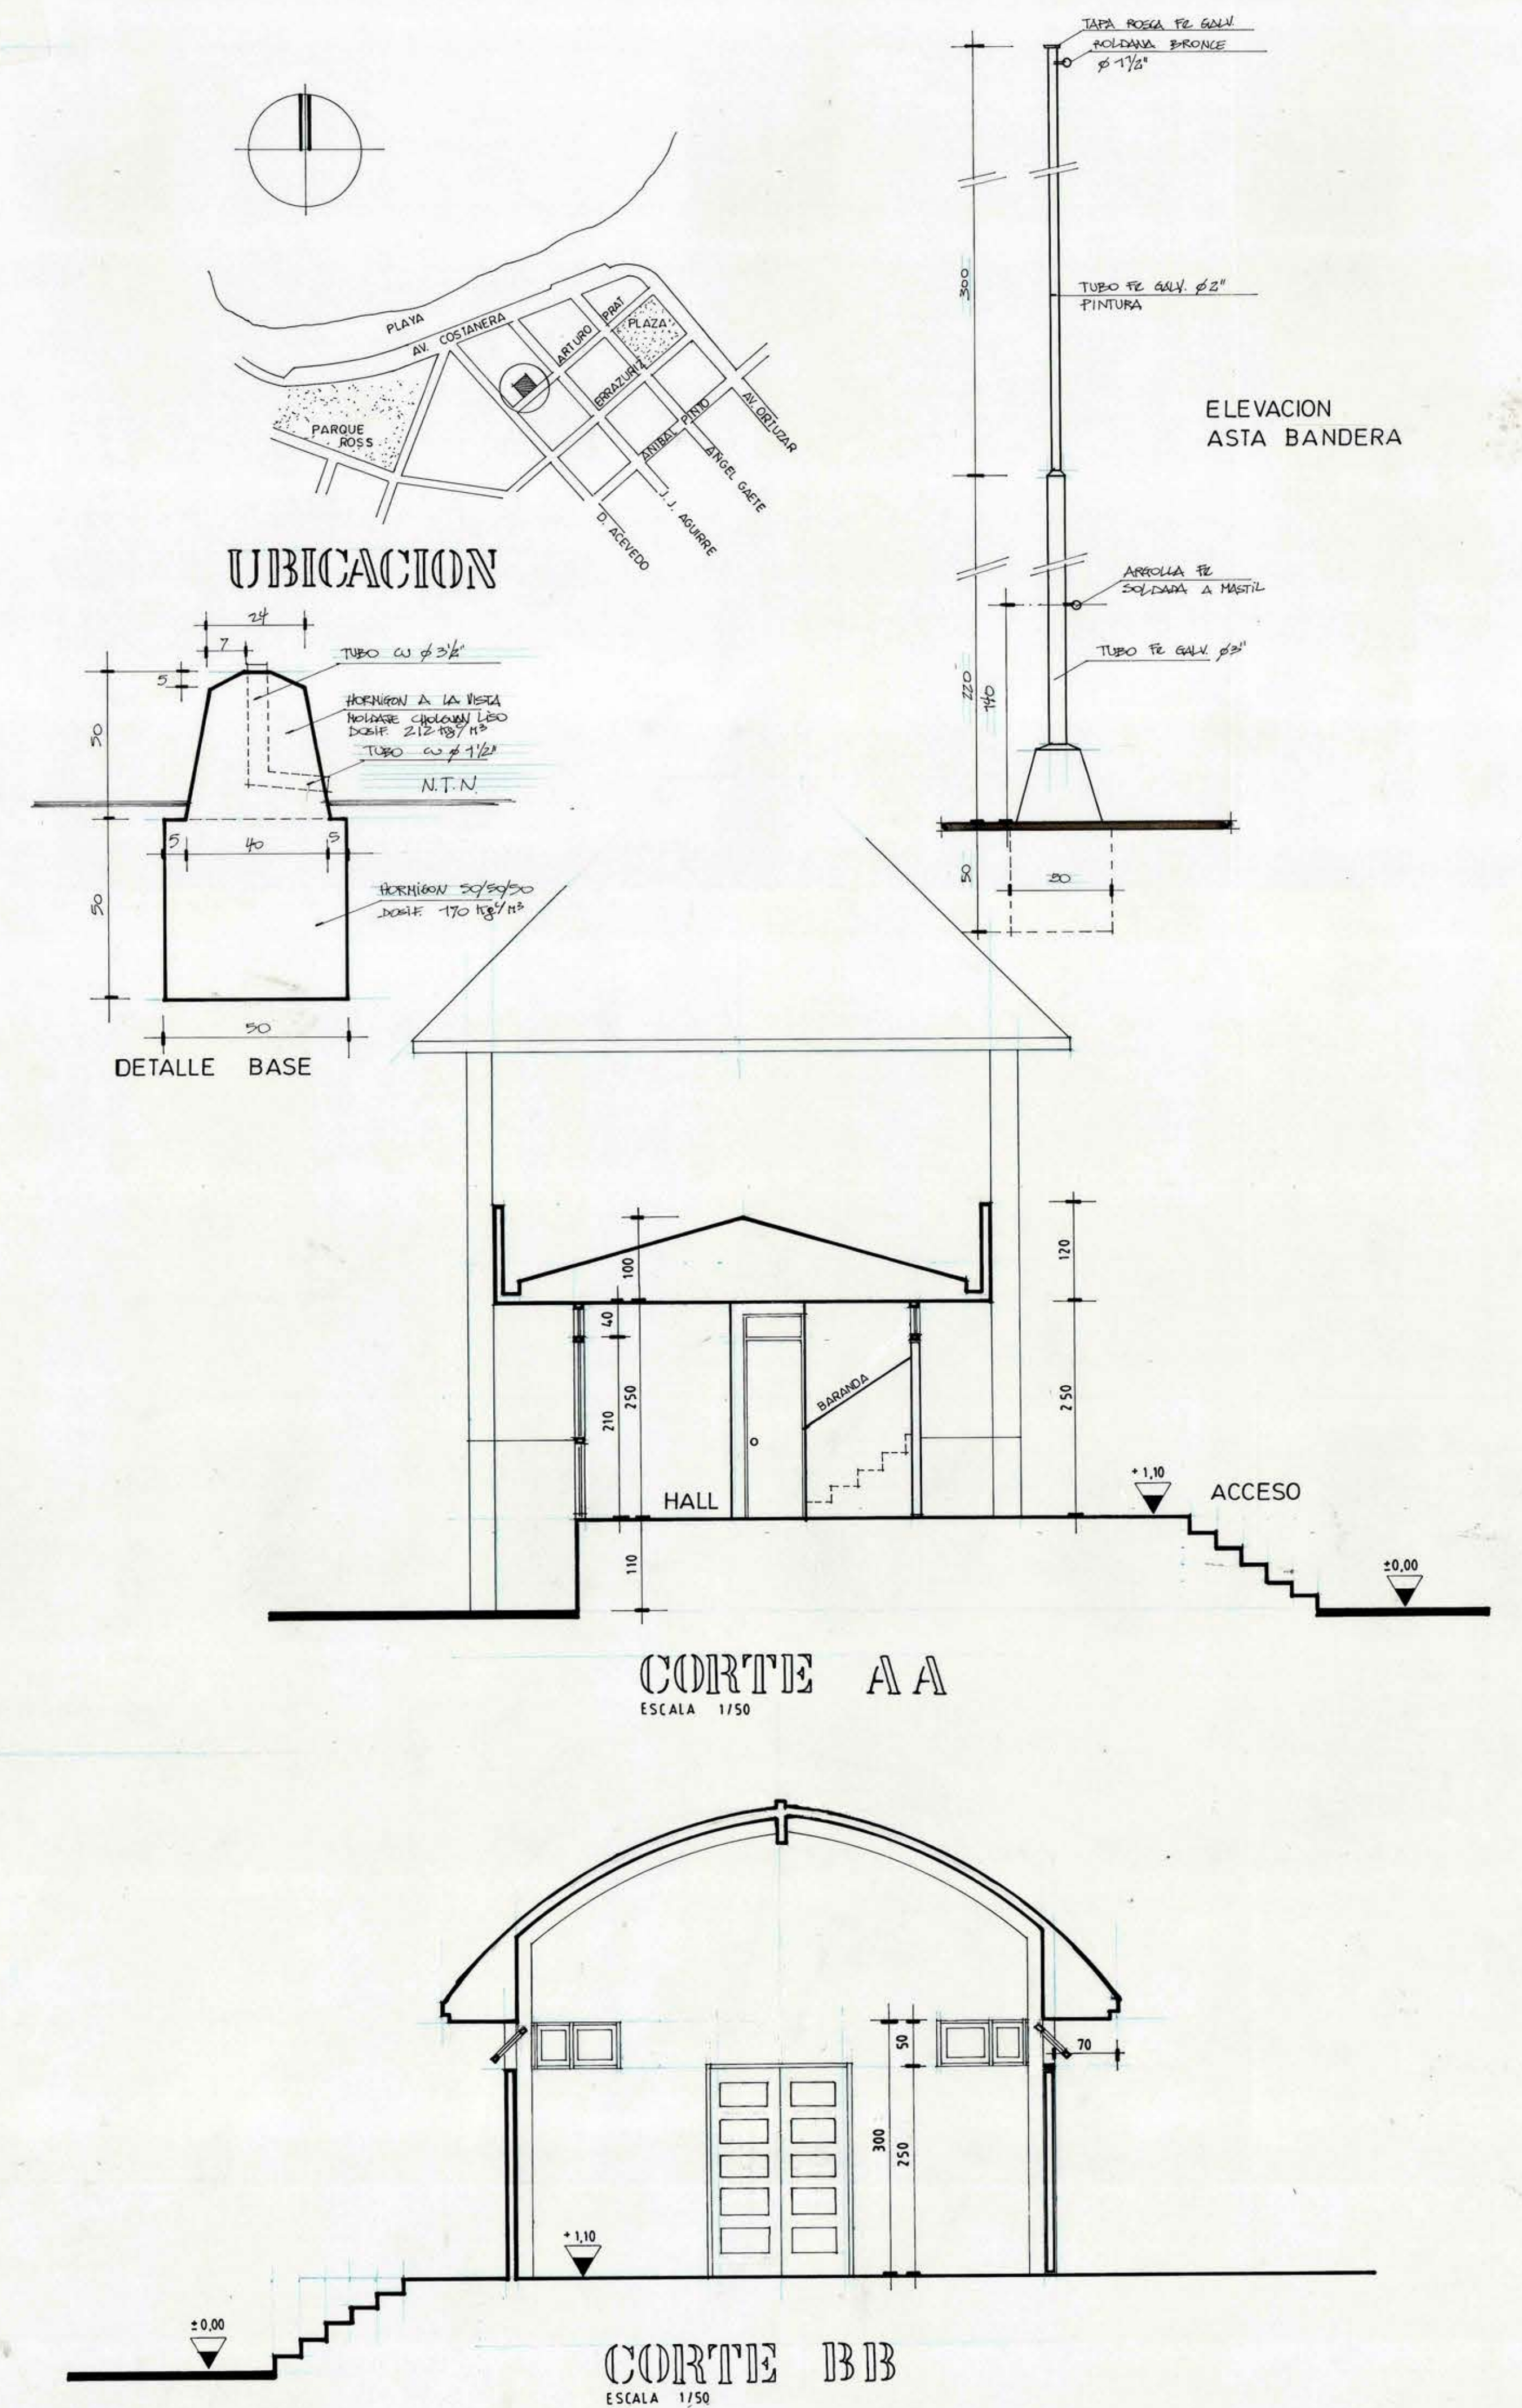

SIMBOLOGIA

- BMV BAUDOSA MICROVIBRADA
- SF SUPER FLEXIT
- EM ENTABLAO MADERA
- AD ADCRETO
- ADOCESPED
- C CERAMICO
- BAJADA AGUAS LLUVIAS
- RESUMIDERO 60x60

MOP		DIRECCION DE ARQUITECTURA	
REGION VI REGION		OFICINA REGIONAL VI REGION	
PROVINCIA C. CARO	OBRA CASA DEL PESCADOR		
COMUNA PICHILEMU	CONTENIDO PLANTA ARQUITECTURA 1º Y 2º PISO		
ARQUITECTO REGIONAL	EMPLAZAMIENTO-UBICACION-CORTES		
OSCAR E. NOVOA VARGAS	DIBUJO GUIDO DENNIS S.		
ARQUITECTO JEFE UNIDAD PROYECTOS	FECHA FEBRERO 97		
ALBERTO ANGUITA MEDEL	CLAVE A		
SUPERFICIES	FORMATO 72 x 110		
1º PISO 128,78 m²	1 DE 4		
2º PISO 36,34 m²			
TOTAL 165,12 m²			
ESCALA 1/50	TUBO Nº 159		

REEMPLAZADO
25 mayo 98.