




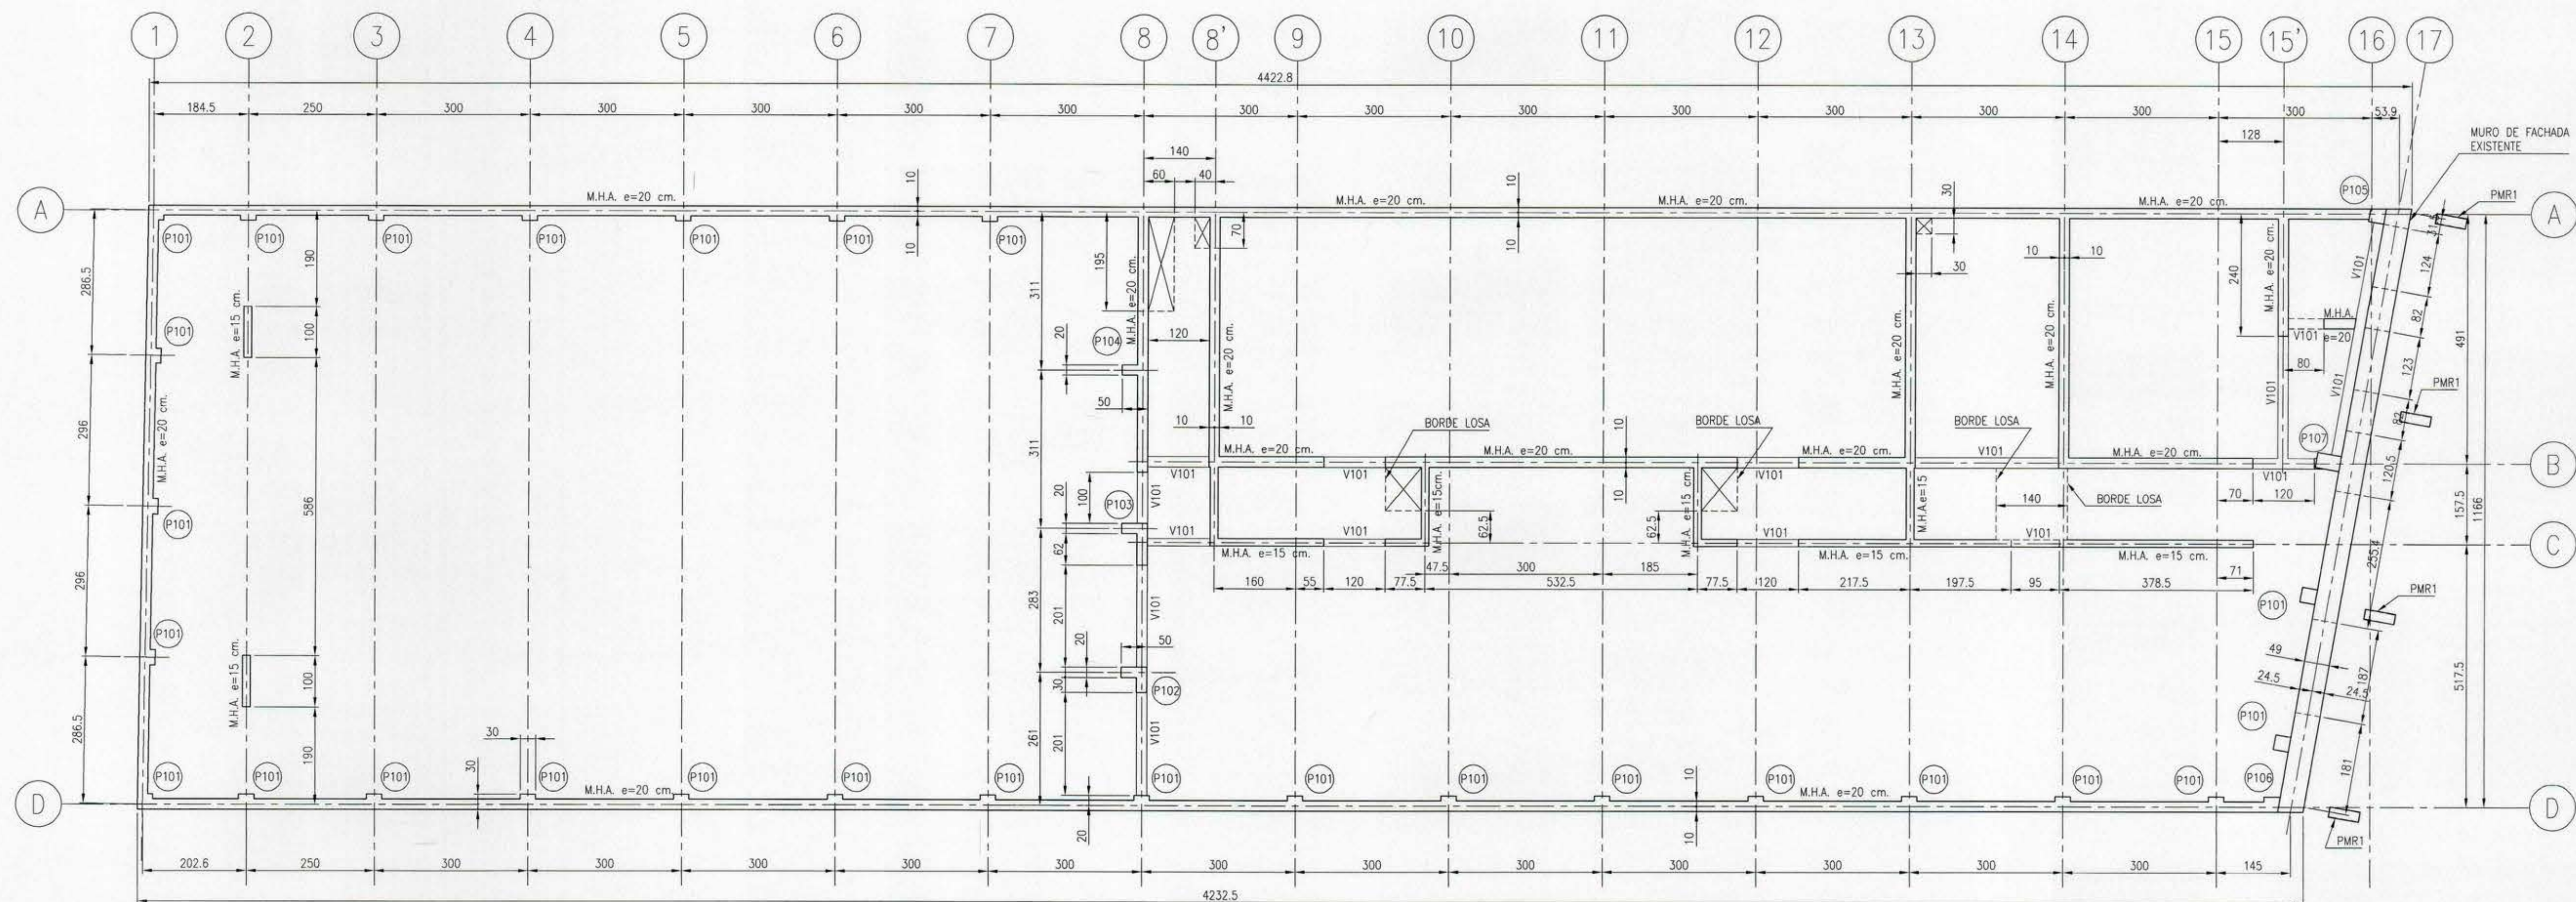


PLANTA DE ESTRUCTURA 1er PISO
ESC. 1:75

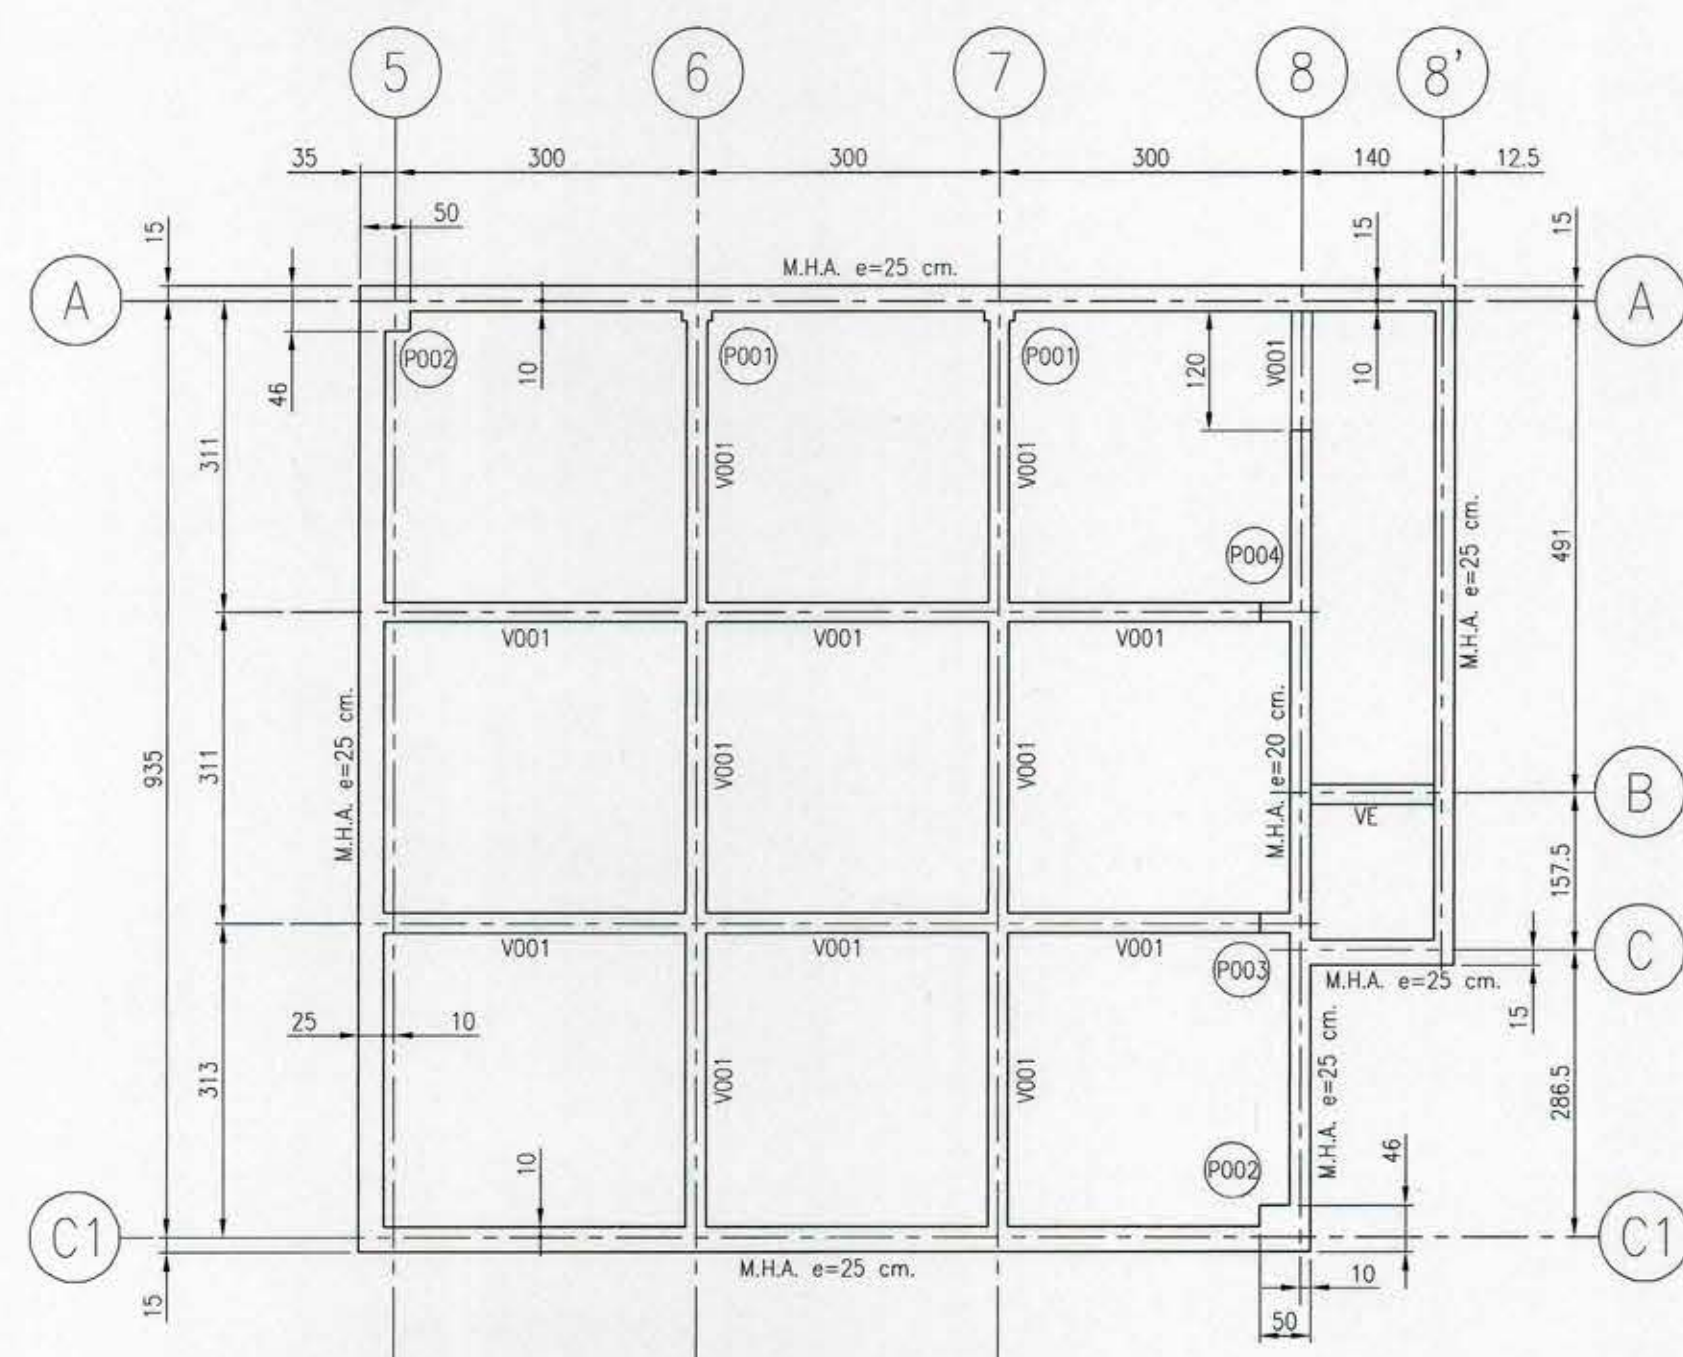


PLANTA DE ESTRUCTURA SUBTERRANEO
ESC. 1:75

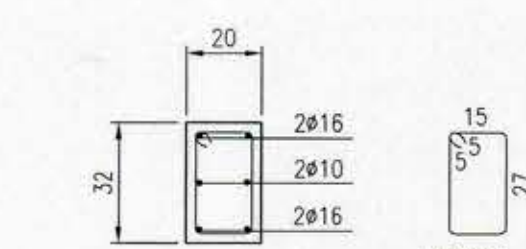


DETALLE VIGA V101
ESC. 1:20

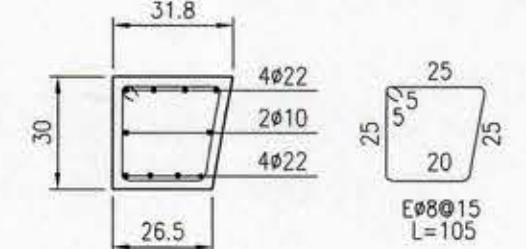


DETALLE PILAR P106
ESC. 1:20

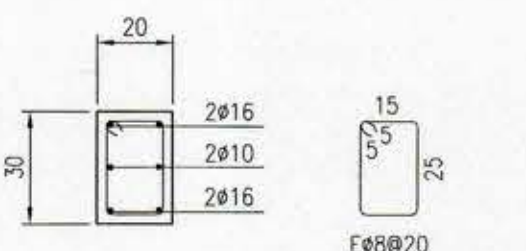


DETALLE VIGA V001
ESC. 1:20

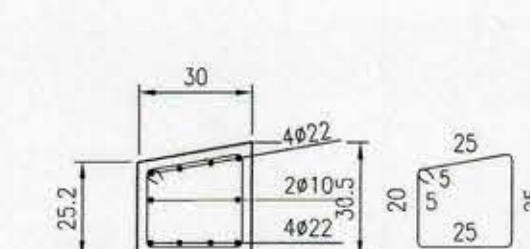


DETALLE PILAR P105
ESC. 1:20

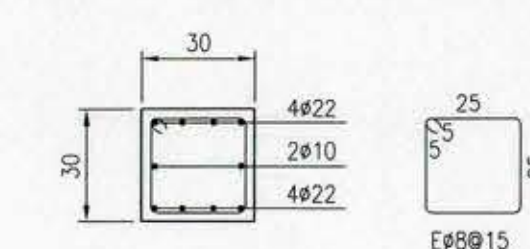


DETALLE PILAR P101
ESC. 1:20

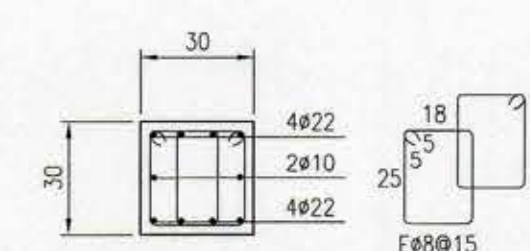


DETALLE PILAR P001
ESC. 1:20

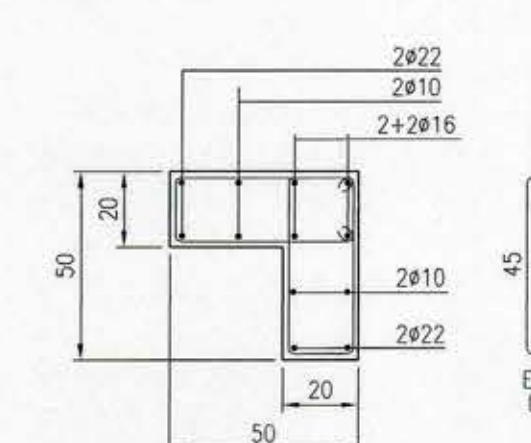


DETALLE PILAR P102
ESC. 1:20

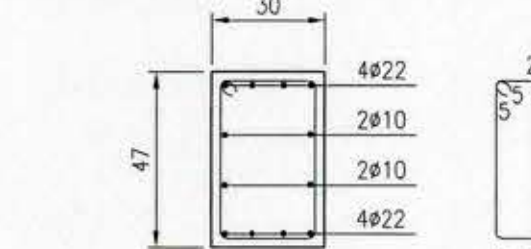


DETALLE PILAR P107
ESC. 1:20

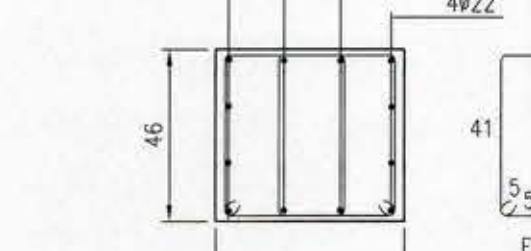


DETALLE PILAR P002
ESC. 1:20

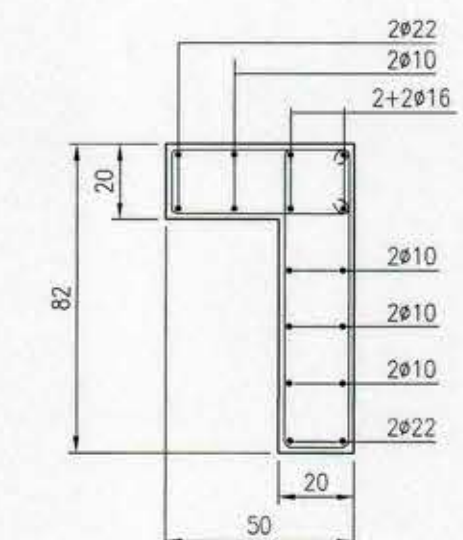


DETALLE PILAR P103
ESC. 1:20

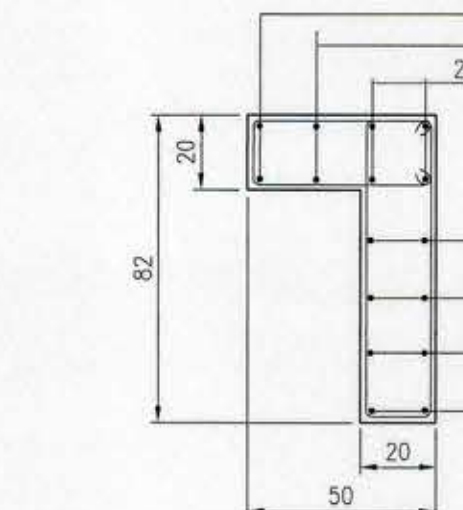

DETALLE PILAR P003
ESC. 1:20

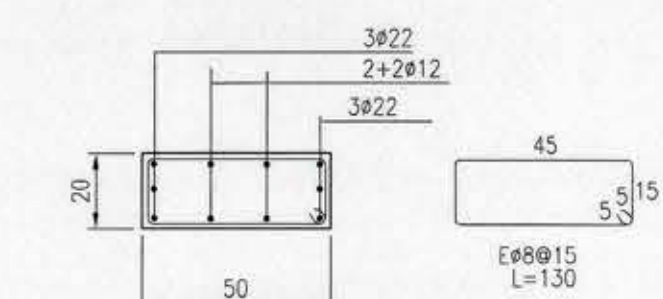

DETALLE PILAR P104
ESC. 1:20

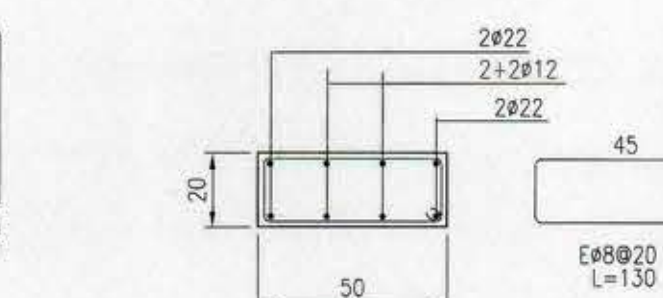

DETALLE PILAR P004
ESC. 1:20

REVISION	N°	POR	FECHA	REVISADO	DESCRIPCION	REVISION	N°	POR	FECHA	REVISADO	DESCRIPCION	REFERENCIA	DIBUJO N°	DESCRIPCION	DIBUJO	J.M.P.	FECHA	NOV/2003	ROJAS & ASOCIADOS	CONTENIDO: PLANTA DE ESTRUCTURA 1° PISO							
	E	J.M.P.	JUL/2004	C.R.G.	EMITIDO PARA PROPUESTA													J.M.P.		NOV/2003		INGENIERIA ESTRUCTURAL	ESCALA:	INDICADAS	CAD FILE:	C:\	
	D	J.M.P.	ABR/2004	C.R.G.	MODIFICACION POR ARQUITECTURA													CALCULO		C.R.G.	NOV/2003			UBICACION:	ERNESTO P. LAGARRIGUE #129-131		
	C	J.M.P.	ABR/2004	C.R.G.	REVISION GENERAL																			PLANO N°:	ICR459E01		
	B	J.M.P.	NOV/2003	C.R.G.	MODIFICACION POR ARQUITECTURA													APROBO		C.R.G.	NOV/2003			4742701 - 4742702			REVISION
A	J.M.P.	NOV/2003	C.R.G.	EMITIDO PARA REVISION			C.P.V.	SEP/2004	J.M.P.		EMITIDO PARA PROPUESTA		XXX	XXX													