


ELEVACION SUR

ESC: 1/100

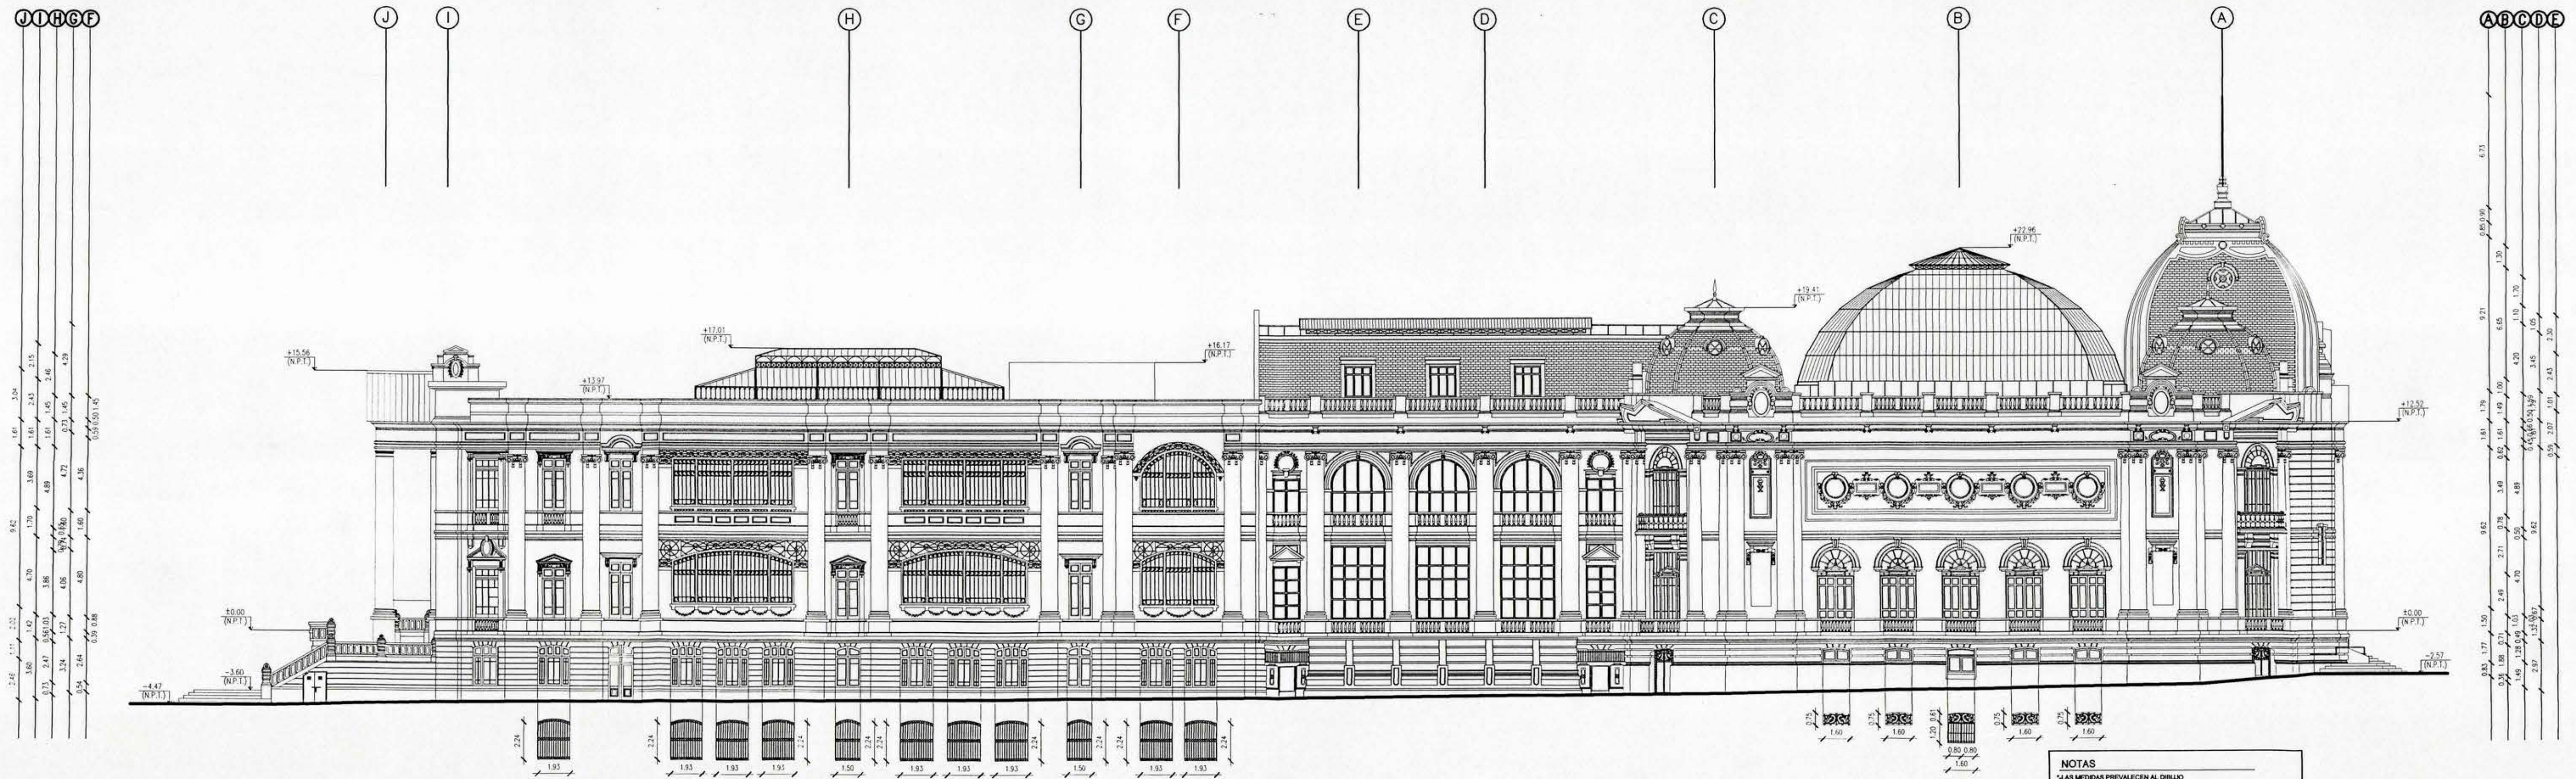

NOTAS

- *LAS MEDIDAS PREVALEN AL DIBUJO
- *EL PROMEDIO DE DESARROLLO Y EXHAUSTIVIDAD DEL ACOTADO ES DE UN (80 %)
- *LAS MEDIDAS SE RESTRICIRAN EN LA OBRA
- *LA INFORMACION DE LOS DETALLES SON RE-COPIACION DE ANTECEDENTES PRESTADOS POR EL DEPARTAMENTO DE ADMINISTRACION DE LOS CORRESPONDIENTES SECTORES DEL PALACIO (MAC Y MIA)
- *MIA: MUSEO DE BELLAS ARTES
- *MAC: MUSEO DE ARTE CONTEMPORANEO

SIMBOLOGIA

- ☒ SECTOR O AREA, QUE SE IGNORA DE SU REALIDAD O ESTADO ACTUAL, DEVEDO A LA NO AUTORIZACION DEL INGRESO Y TAMBIEN AL DICTARSE BELLADO
- ☒ CORTE PASADO ENTRE 1.00m Y 1.40m
- ☒ PROYECCIONES DE LO QUE ACONTECE ARRIBA DEL CORTE EFECTUADO EN LA PLANTA (barras, vigas, cadenas, etc.)
- ☒ NIVELES DE PISO
- ☒ DIRECCION DE LAS ESCALERAS (flechas)
- ☒ ACCESO A UN RECINTO

NOTA: EL PRESENTE CATASTRO ESTA BASADO EN LOS LEVANTAMIENTOS ELABORADOS POR EL DUCO EN LOS AÑOS 1966 (PROF. BIA, OSCAR VALDERAMA LUTERBERG Y ZORRUPA, FERNANDO CORRAL MONTEPESQUE)

V.B. MANDANTE		ARQUITECTO CONSULTOR	
MOP		CLAUDIO VALDERAMA LUTERBERG Y CIA. LTDA.	
REGION : METROPOLITANA		DIRECCION DE ARQUITECTURA	
PROV. : SANTIAGO		OBRAS : REPARACIONES ESTRUCTURALES Y METALACIONES	
COMUNA : SANTIAGO		PLANO : CORTES	
ARQUITECTO : REPARACIONES ESTRUCTURALES		CROQUIS DE UBICACION	
DIRECTOR REGIONAL : CLAVE		FECHA : 08	
SUBDIRECTOR REGIONAL : ALFONSO AGUIRRE		FORMATO : A3	
ARGTO. INSPECTOR : LUIS ALVARO		ARCHIVO TECNICO	
ESCALA : 1 : 100			