


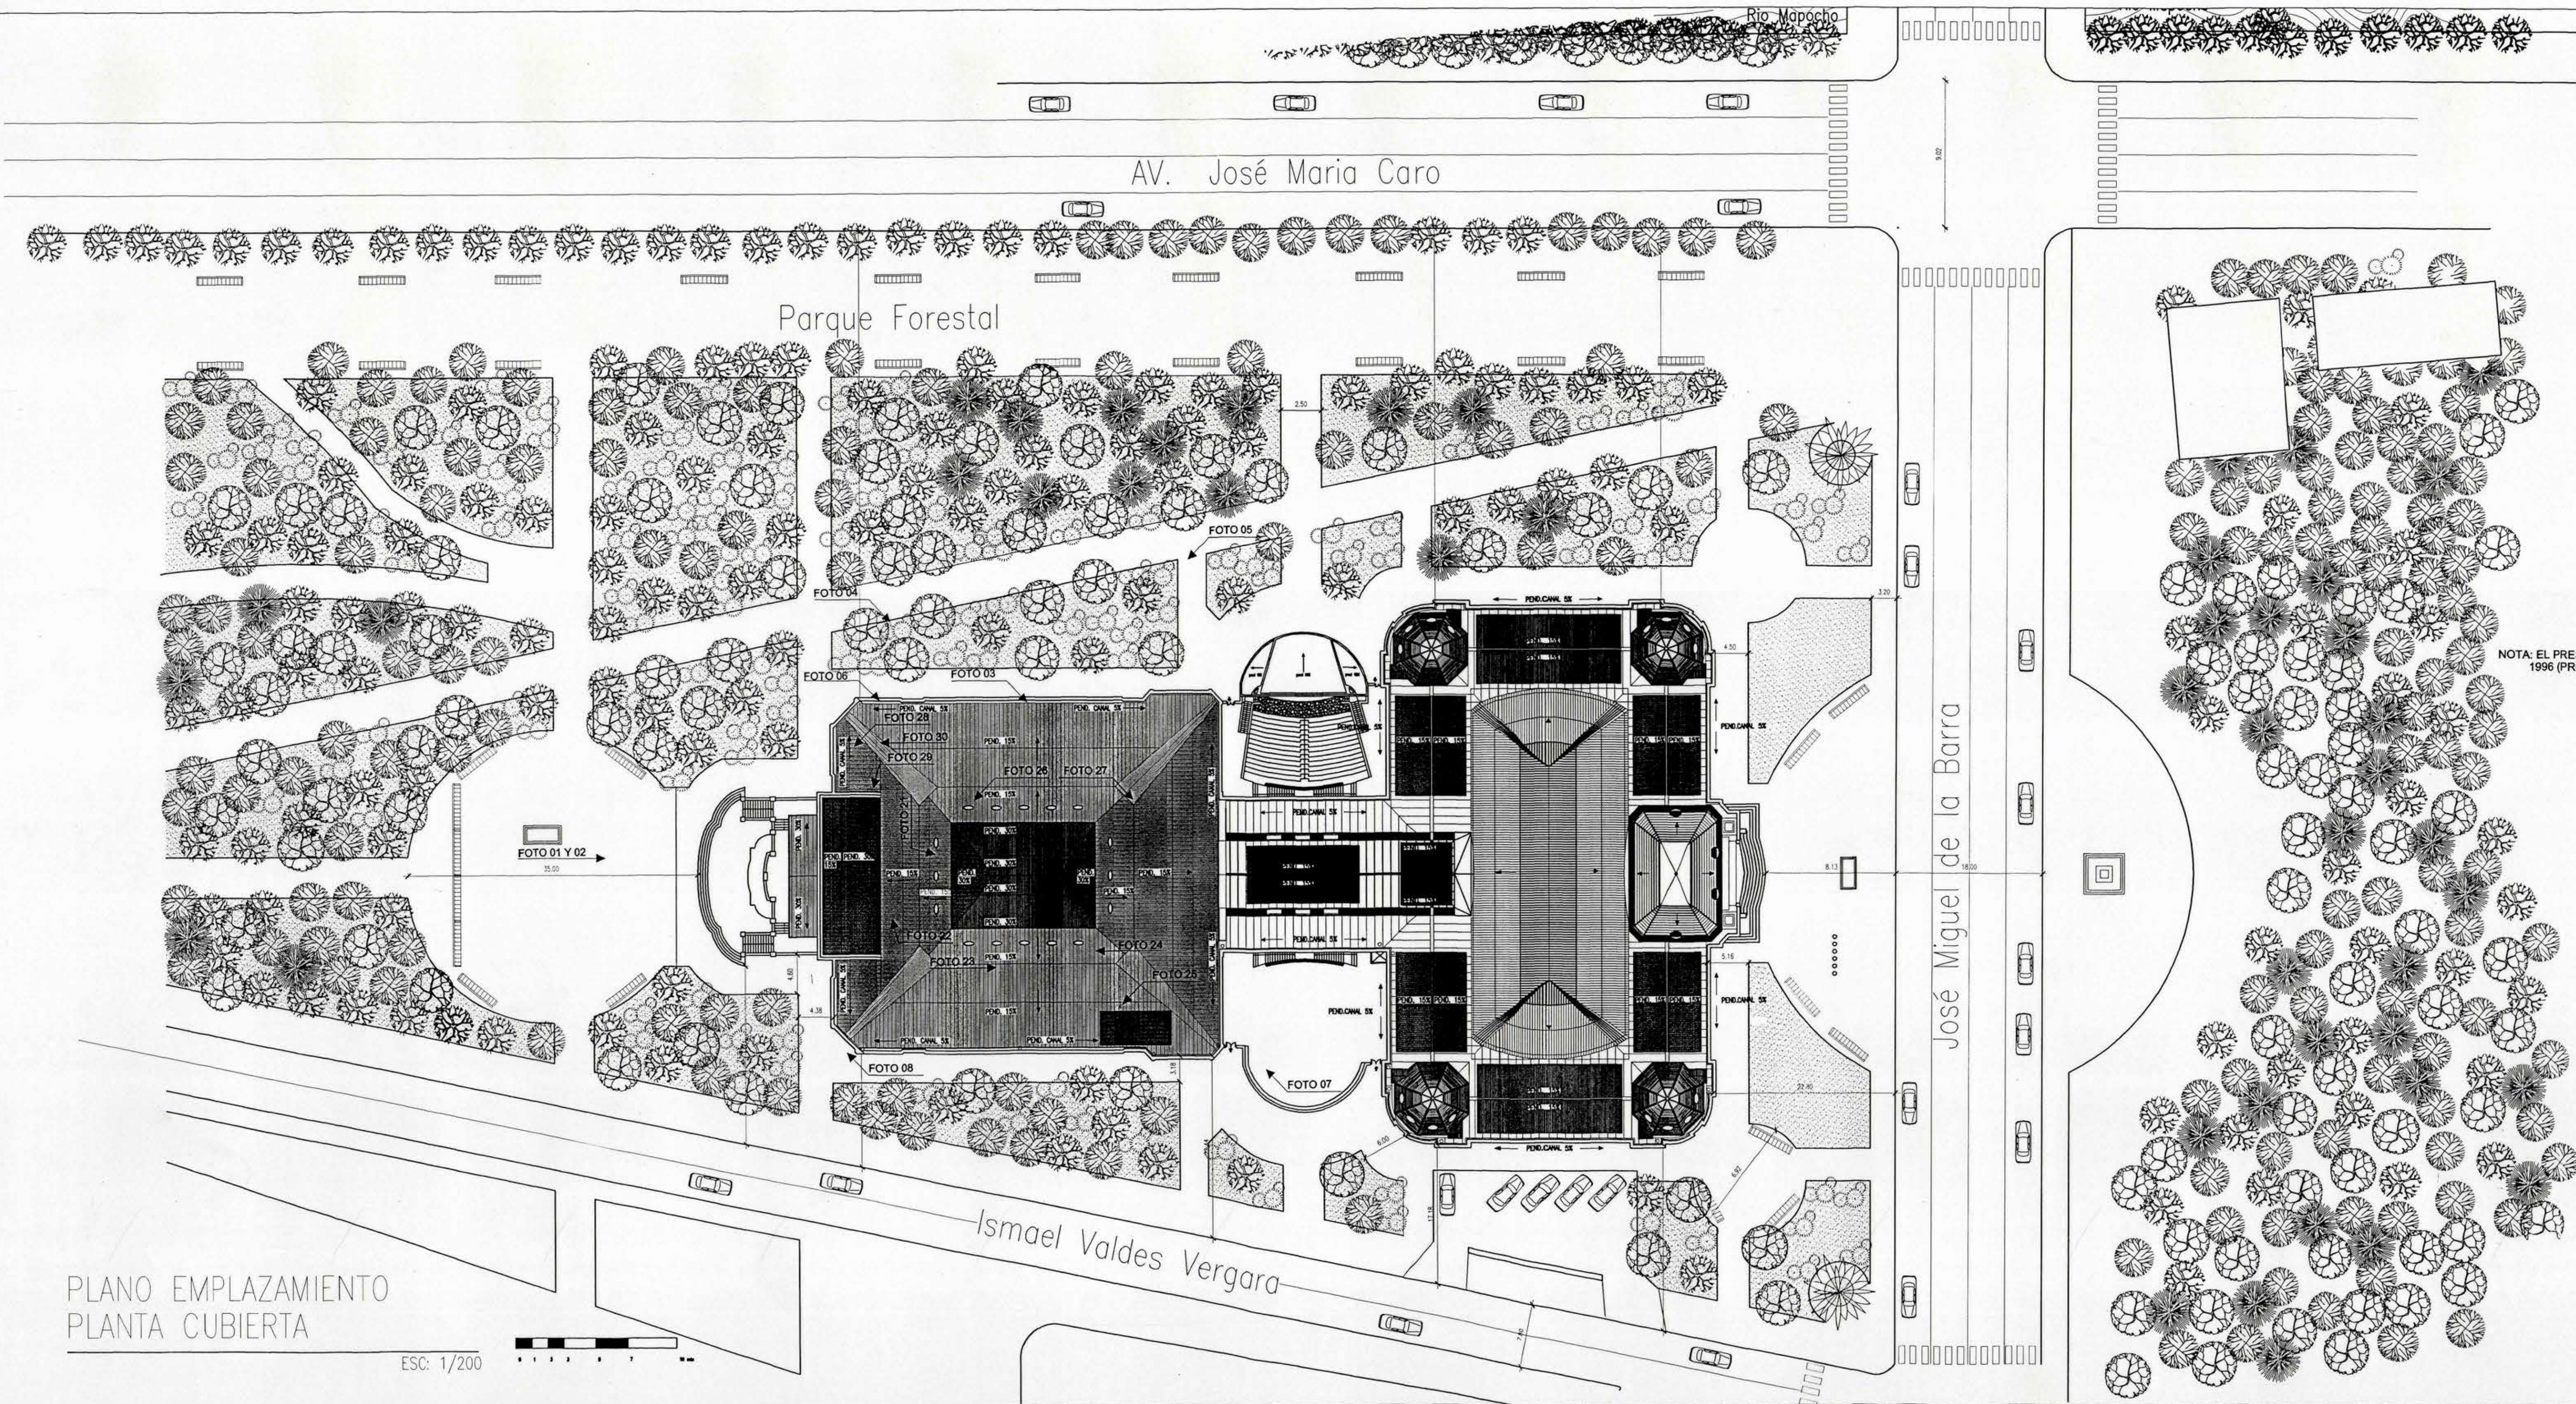

PLANO EMPLAZAMIENTO
PLANTA CUBIERTA


ESC. 1/200



NOTA: EL PRESENTE CATASTRO ESTA BASADO EN LOS LEVANTAMIENTOS ELABORADOS POR EL DUOC EN LOS AÑOS 1996 (PROF. SRA. CECILIA VALDERRAMA LETELIER) Y 2001 (PROF. FERNANDO COSIO MONTEVERDE)

- NOTAS
- LAS MEDIDAS PREVALEN AL DIBUJO
 - EL PROYECTO DE DESARROLLO Y EXHAUSTIVIDAD DEL ACOTADO ES DE UN 100%
 - LAS MEDIDAS SE RECTIFICAN EN LA OBRA

- SIMBOLOGIA
- SECTOR O AREA, QUE SE IGNORA DE SU REALIDAD O ESTADO ACTUAL, DENTRO A LA NO AUTORIZACION DEL INGRESO Y TAMBIEN AL ENCONTRARSE SELLADO
 - CORTE PASADO ENTRE 1.00m Y 1.40m
 - PROYECCIONES DE LO QUE ACONTECE ARRIBA DEL CORTE EFECTUADO EN LA PLANTA (puertas, vigas, cadenas, etc.)
 - NIVELES DE PISO
 - DIRECCION DE LAS ESCALERAS (subidas)
 - ACCESO A UN REINTO
 - DIRECCION BAJADAS DE AGUAS LLUVIAS

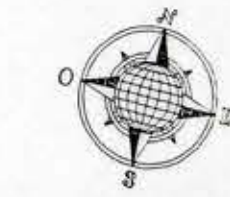

V.B. MANDANTE		ARQUITECTO CONSULTOR	
		CLAUDIO NAVARRETE ARQTOS. Y CIA. LTDA.	
MOP		DIRECCION DE ARQUITECTURA	
REGION : METROPOLITANA		OBRA : REPARACIONES ESTRUCTURALES E INSTALACIONES MUSEO DE ARTE CONTEMPORANEO	
PROV. : SANTIAGO		CATASTRO	
COMUNA : SANTIAGO		PLANO : PLANO EMPLAZAMIENTO Y CUBIERTAS	
DIRECTOR REGIONAL SUBROGANTE ARQUITECTO ALFONSO ADROVER		ARQUITECTO	
		SEBASTIAN NAVARRETE	
		LAMINA	CLAVE
		01 de 09	
ARQTO. INSPECTOR LASTENIA BRITO		FECHA	FORMATO
		AGOSTO 2002	A 0
ARCHIVO TECNICO		CROQUIS DE UBICACION	
ESCALA 1 : 200			