



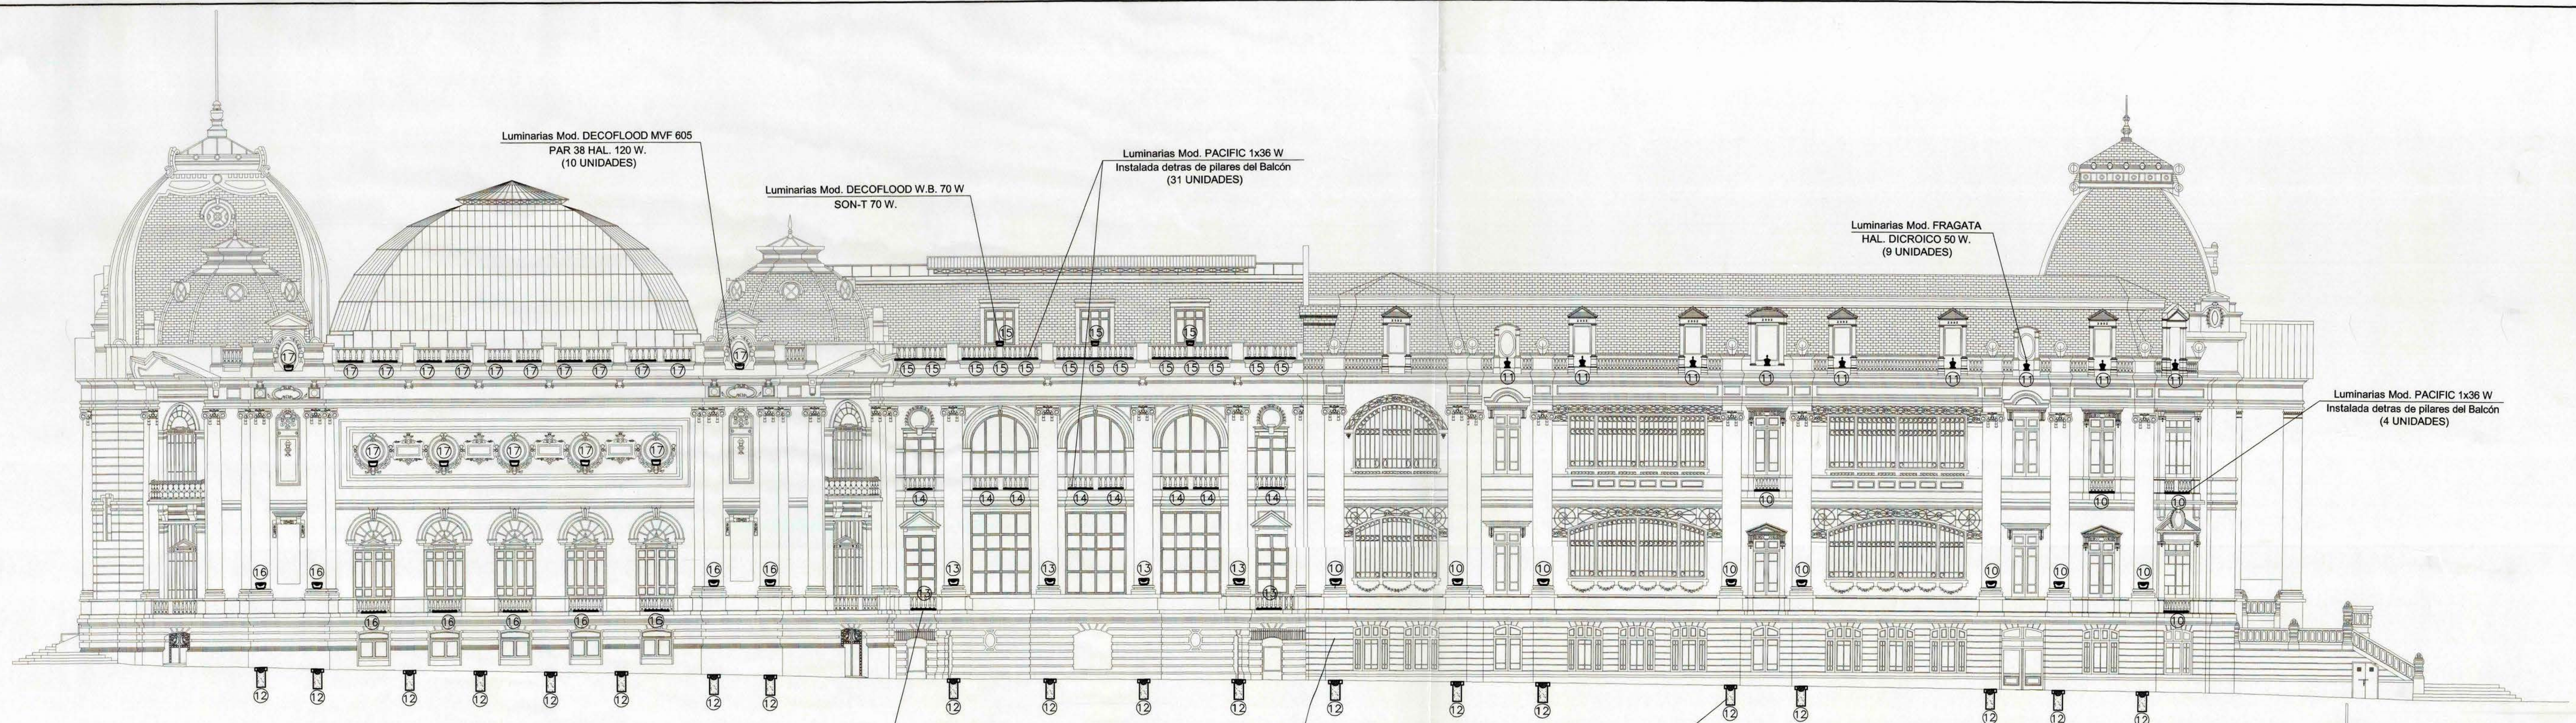

FACHADA NORTE
Esc. 1:125

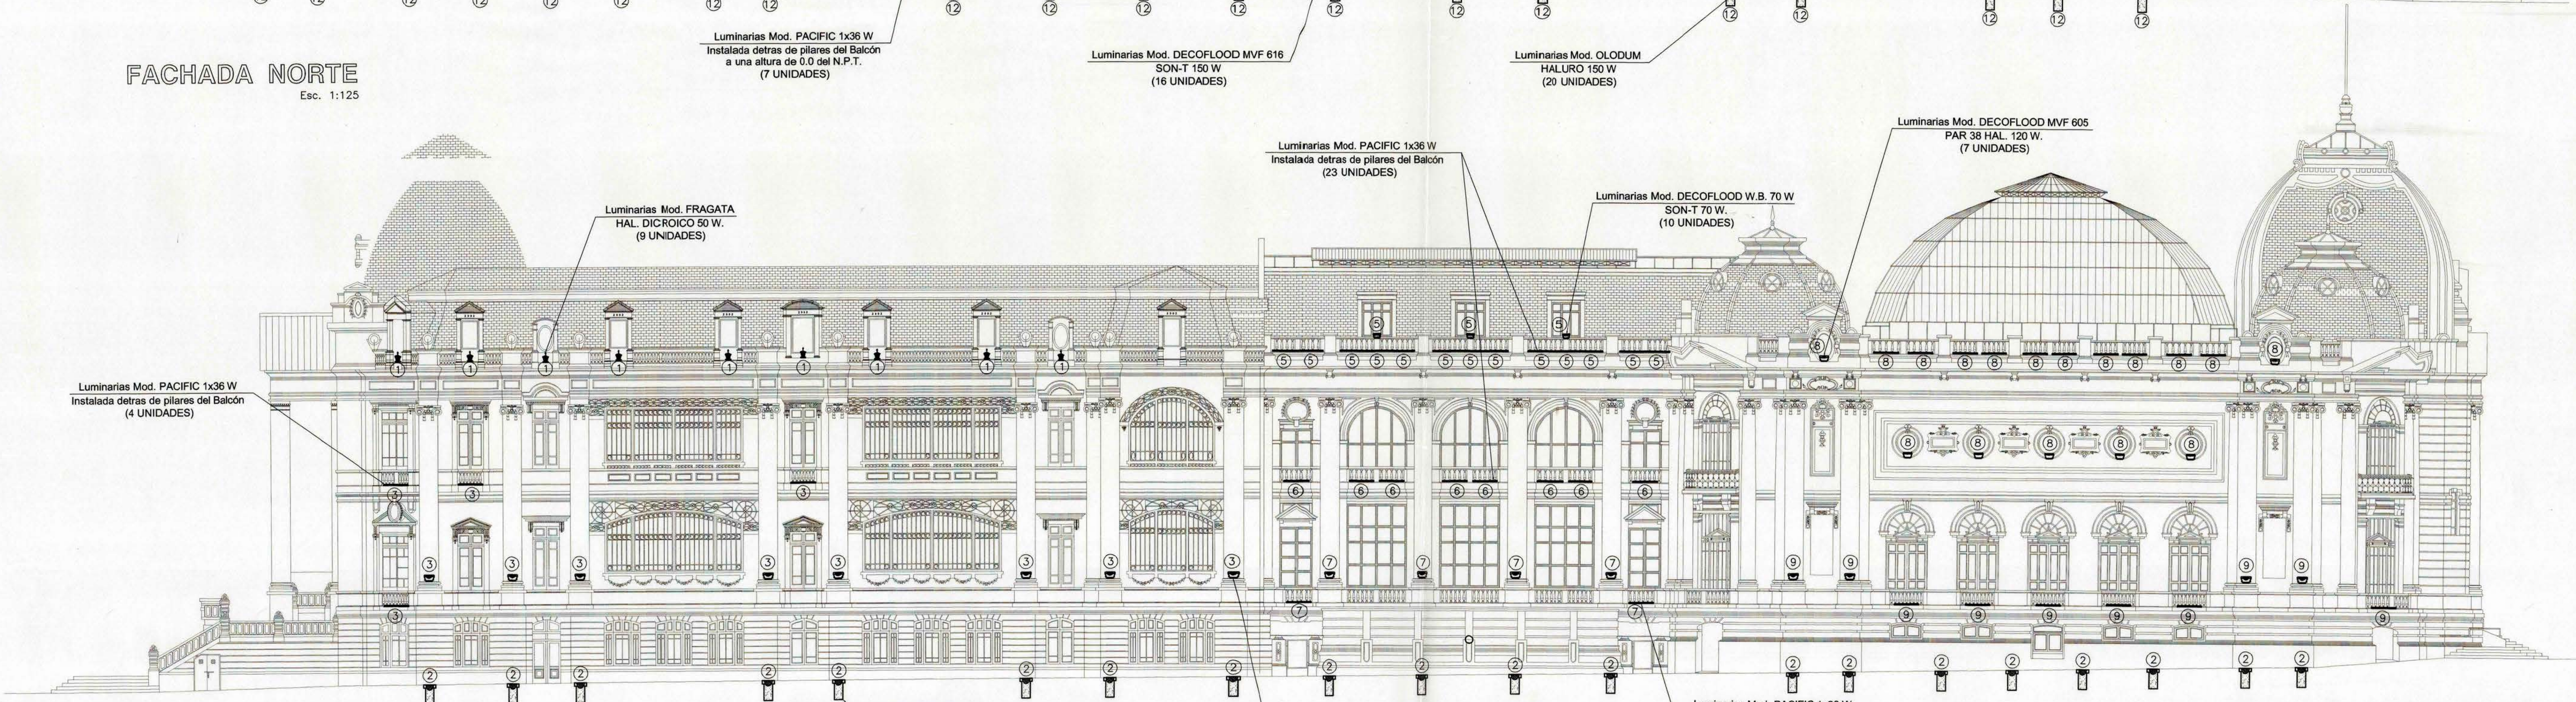

FACHADA SUR
Esc. 1:125

PLANO FACHADAS	SIMBOLOGIA	PLANO EMPLAZAMIENTO
0	REFLECTOR DE AREA MODELO DECOFLOOD MVF 605 PAR 38 HALOGENO 120W	▲
0	REFLECTOR DE AREA MODELO DECOFLOOD MVF 616 SON-T 150W	▲
0	REFLECTOR DE AREA MODELO DECOFLOOD MVF 616 W.B. SON-T 70W	▲
0	EQUIPO FLUORESCENTE HEMISFERIO SOBREPUESTO MODELO PACIFIC 1x36W	▲
0	PROTECTOR EXTERIOR PEQUEÑO SOBREPUESTO MODELO FRAGATA HALOGENO 50W	▲
0	EQUIPO EMBITO EN PISO MODELO OLODUM MIN-TD 150W	●

D 14-07-03 SE AGREGA EXTRACTORES EN BAÑOS
C 27-05-03 EMITIDO PARA PROYECTA
B 05-03-03 CAMBIOS POR ARQUITECTURA
REV. DESCRIPCION

CROQUIS DE UBICACION



INSCRIPCION No. _____
FECHA _____

ESCALA 1 : 125

PROYECTO DE INSTALACIONES ELECTRICAS
MUSEO DE ARTE
CONTEMPORANEO
ILUMINACION FACHADA NORTE Y SUR

LAMINA 14 DE 17
ESCALA 1:125 NOV. 2002
COMUNA SANTIAGO
DIBUJO C. VELOSO P.
PROYECTISTA PEDRO QUINTANILLA B.
RUF: _____

INTERESADO

ARCHIVO P6500214

INGENELSA INGENIERIA ELECTRICA

Roberto Espinoza No.1157-Fono (56/2) 551 9904-1/ fax (56/2) 555 4355-5100 - CHILE - E-mail: ingenel@ingenel.cl

V.B. MANDANTE ARQUITECTO CONSULTOR

CLAUDIO NAVARRETE ARQUITECTO Y CIA. LTDA

DIRECCION DE ARQUITECTURA

REGION : METROPOLITANA OBRA : REPARACIONES ESTRUCTURALES E INSTALACIONES

PROV. : SANTIAGO MUSEO DE ARTE CONTEMPORANEO

COMUNA : SANTIAGO PLANO : ILUMINACION FACHADA NORTE Y SUR

ARQUITECTO SEBASTIAN NAVARRETE CROQUIS DE UBICACION

DIRECTOR REGIONAL LAMINA CLAVE

SUBROGANTE ARQUITECTO 14 de 17 I.E.

ALFONSO ADROVER FECHA FORMATO

OCT. 2002 A5

ARQTO. INSPECTOR ARCHIVO TECNICO

LASTENIA BRITO P6500214