

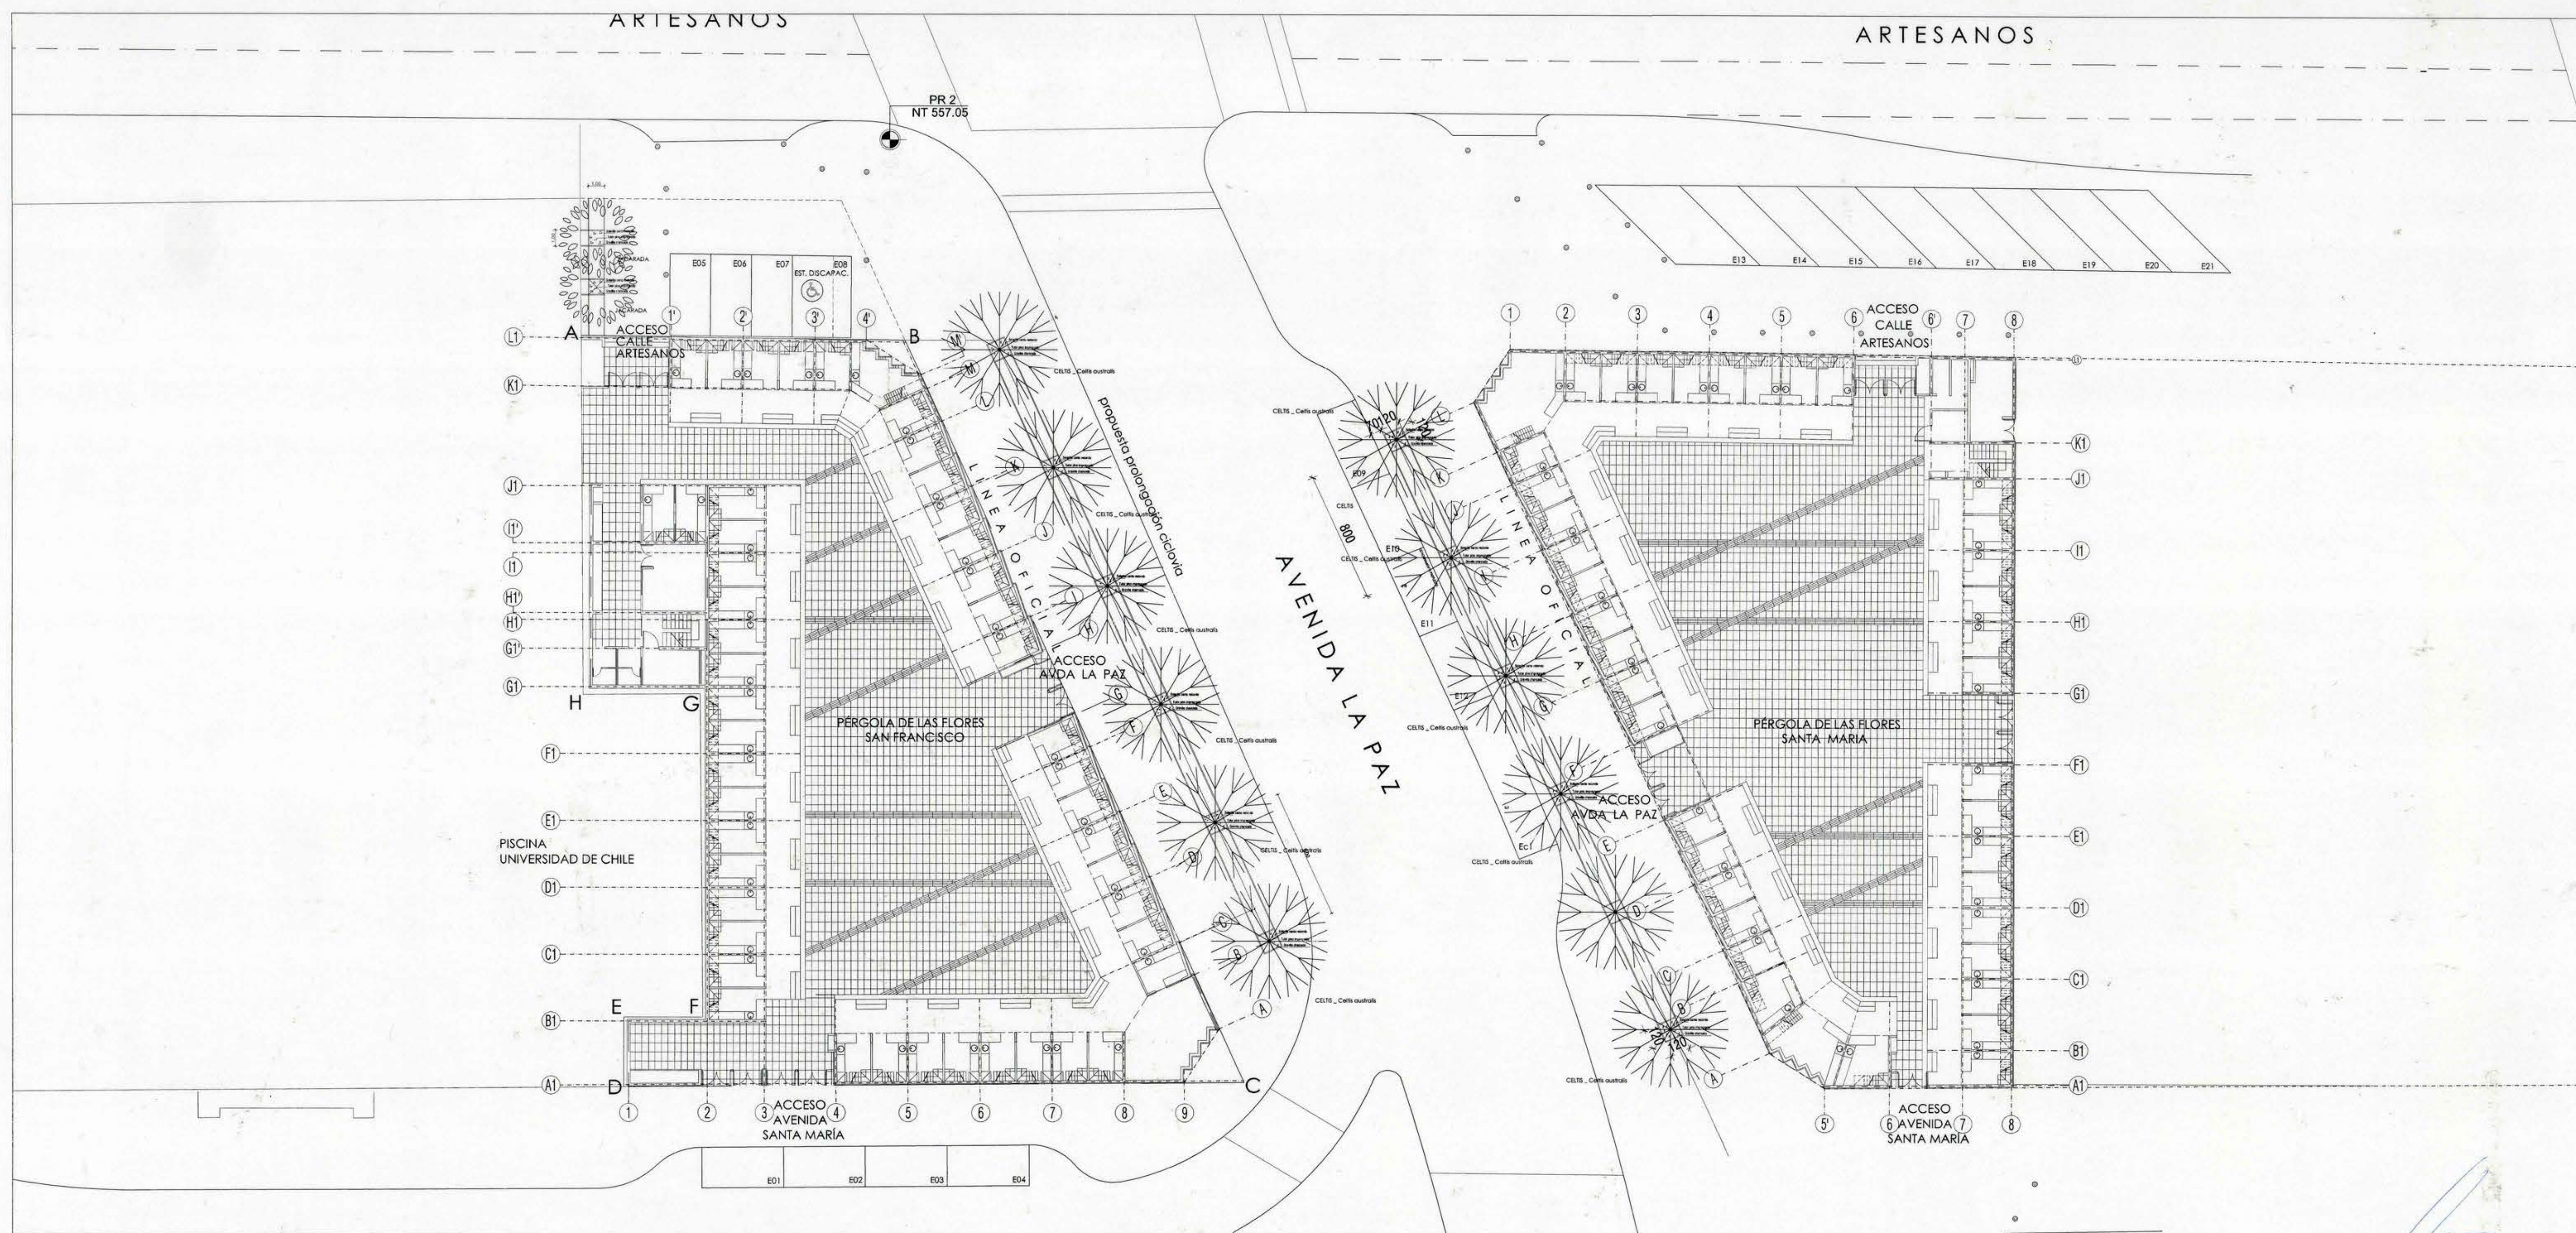


SILUETA CORTE PONIENTE PERGOLA SAN FRANCISCO 1:200

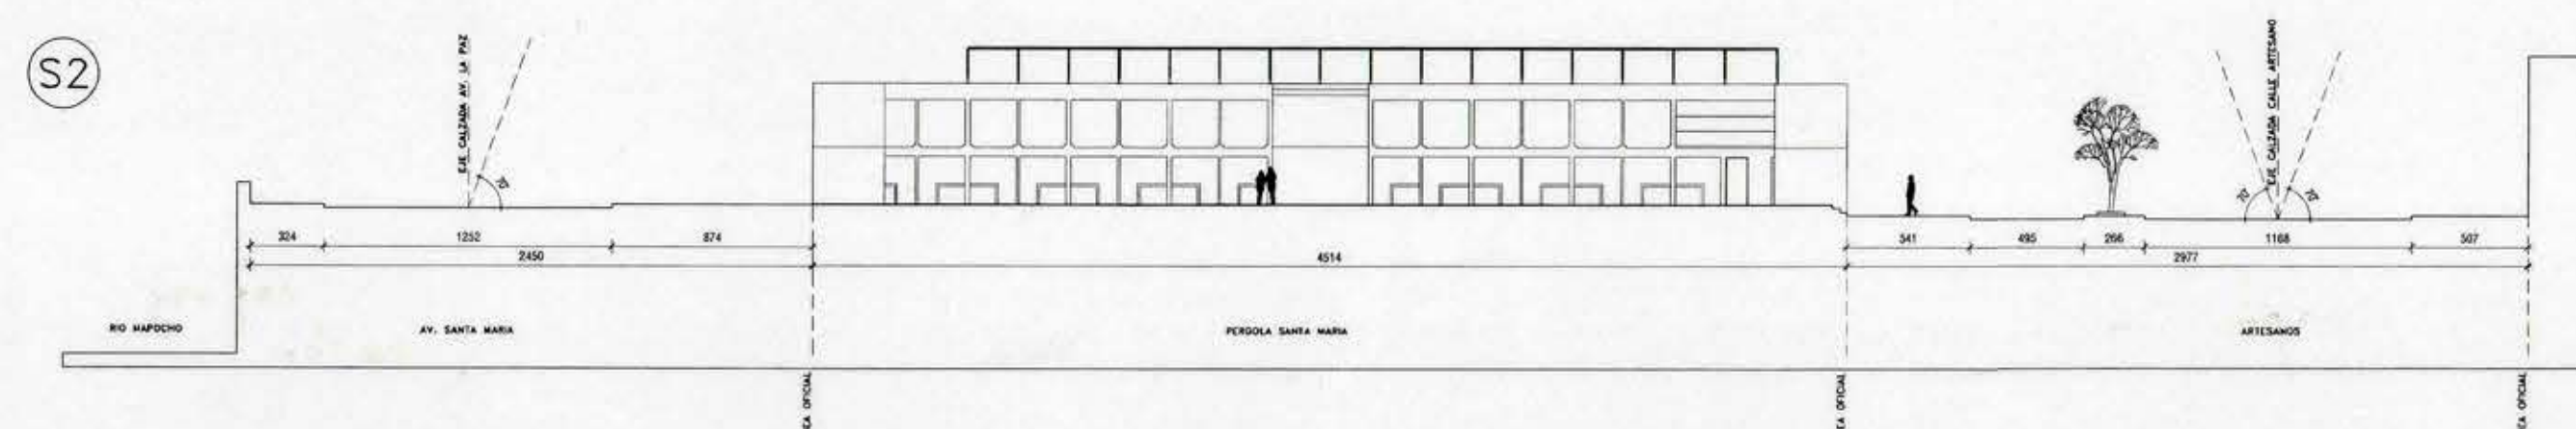

SILUETA CORTE PONIENTE PERGOLA SANTA MARIA 1:200

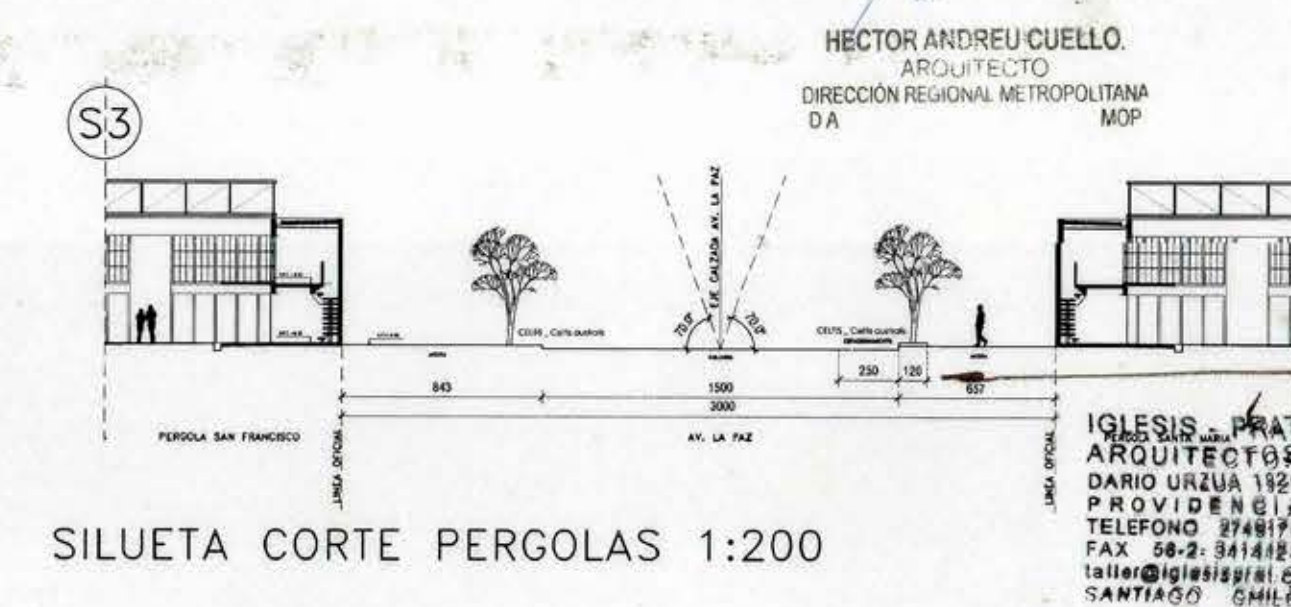

SILUETA CORTE PERGOLAS 1:200

 GOBIERNO DE CHILE MINISTERIO DE OBRAS PUBLICAS DIRECCION DE ARQUITECTURA		DIRECCION DE ARQUITECTURA DIRECCION REGIONAL METROPOLITANA	
		PROYECTO: CONSTRUCCION PLAZA DE ABASTOS Y PERGOLA DE LAS FLORES PLANO: PLANTA GENERAL PERGOLAS ARBORIZACION	
REGION: METROPOLITANA	PROPIETARIO:	CROQUIS DE UBICACION	
PROVINCIA: SANTIAGO	JEFE U.D.E. PROYECTOS:		
COMUNA: RECOLETA-INDEPENDENCIA	ARQUITECTO: GABRIEL HERNANDEZ		
PROYECTO: CONSTRUCCION PLAZA DE ABASTOS Y PERGOLA DE LAS FLORES	ARQUITECTO DIRECTOR REG.	FECHA: 27 JULIO 2009	LAMINA: PAI 02
DIBUJO: REVISION: 4	ELABORADO: ELISEO RIVERA MORALES	ESCALA: 1:200	