
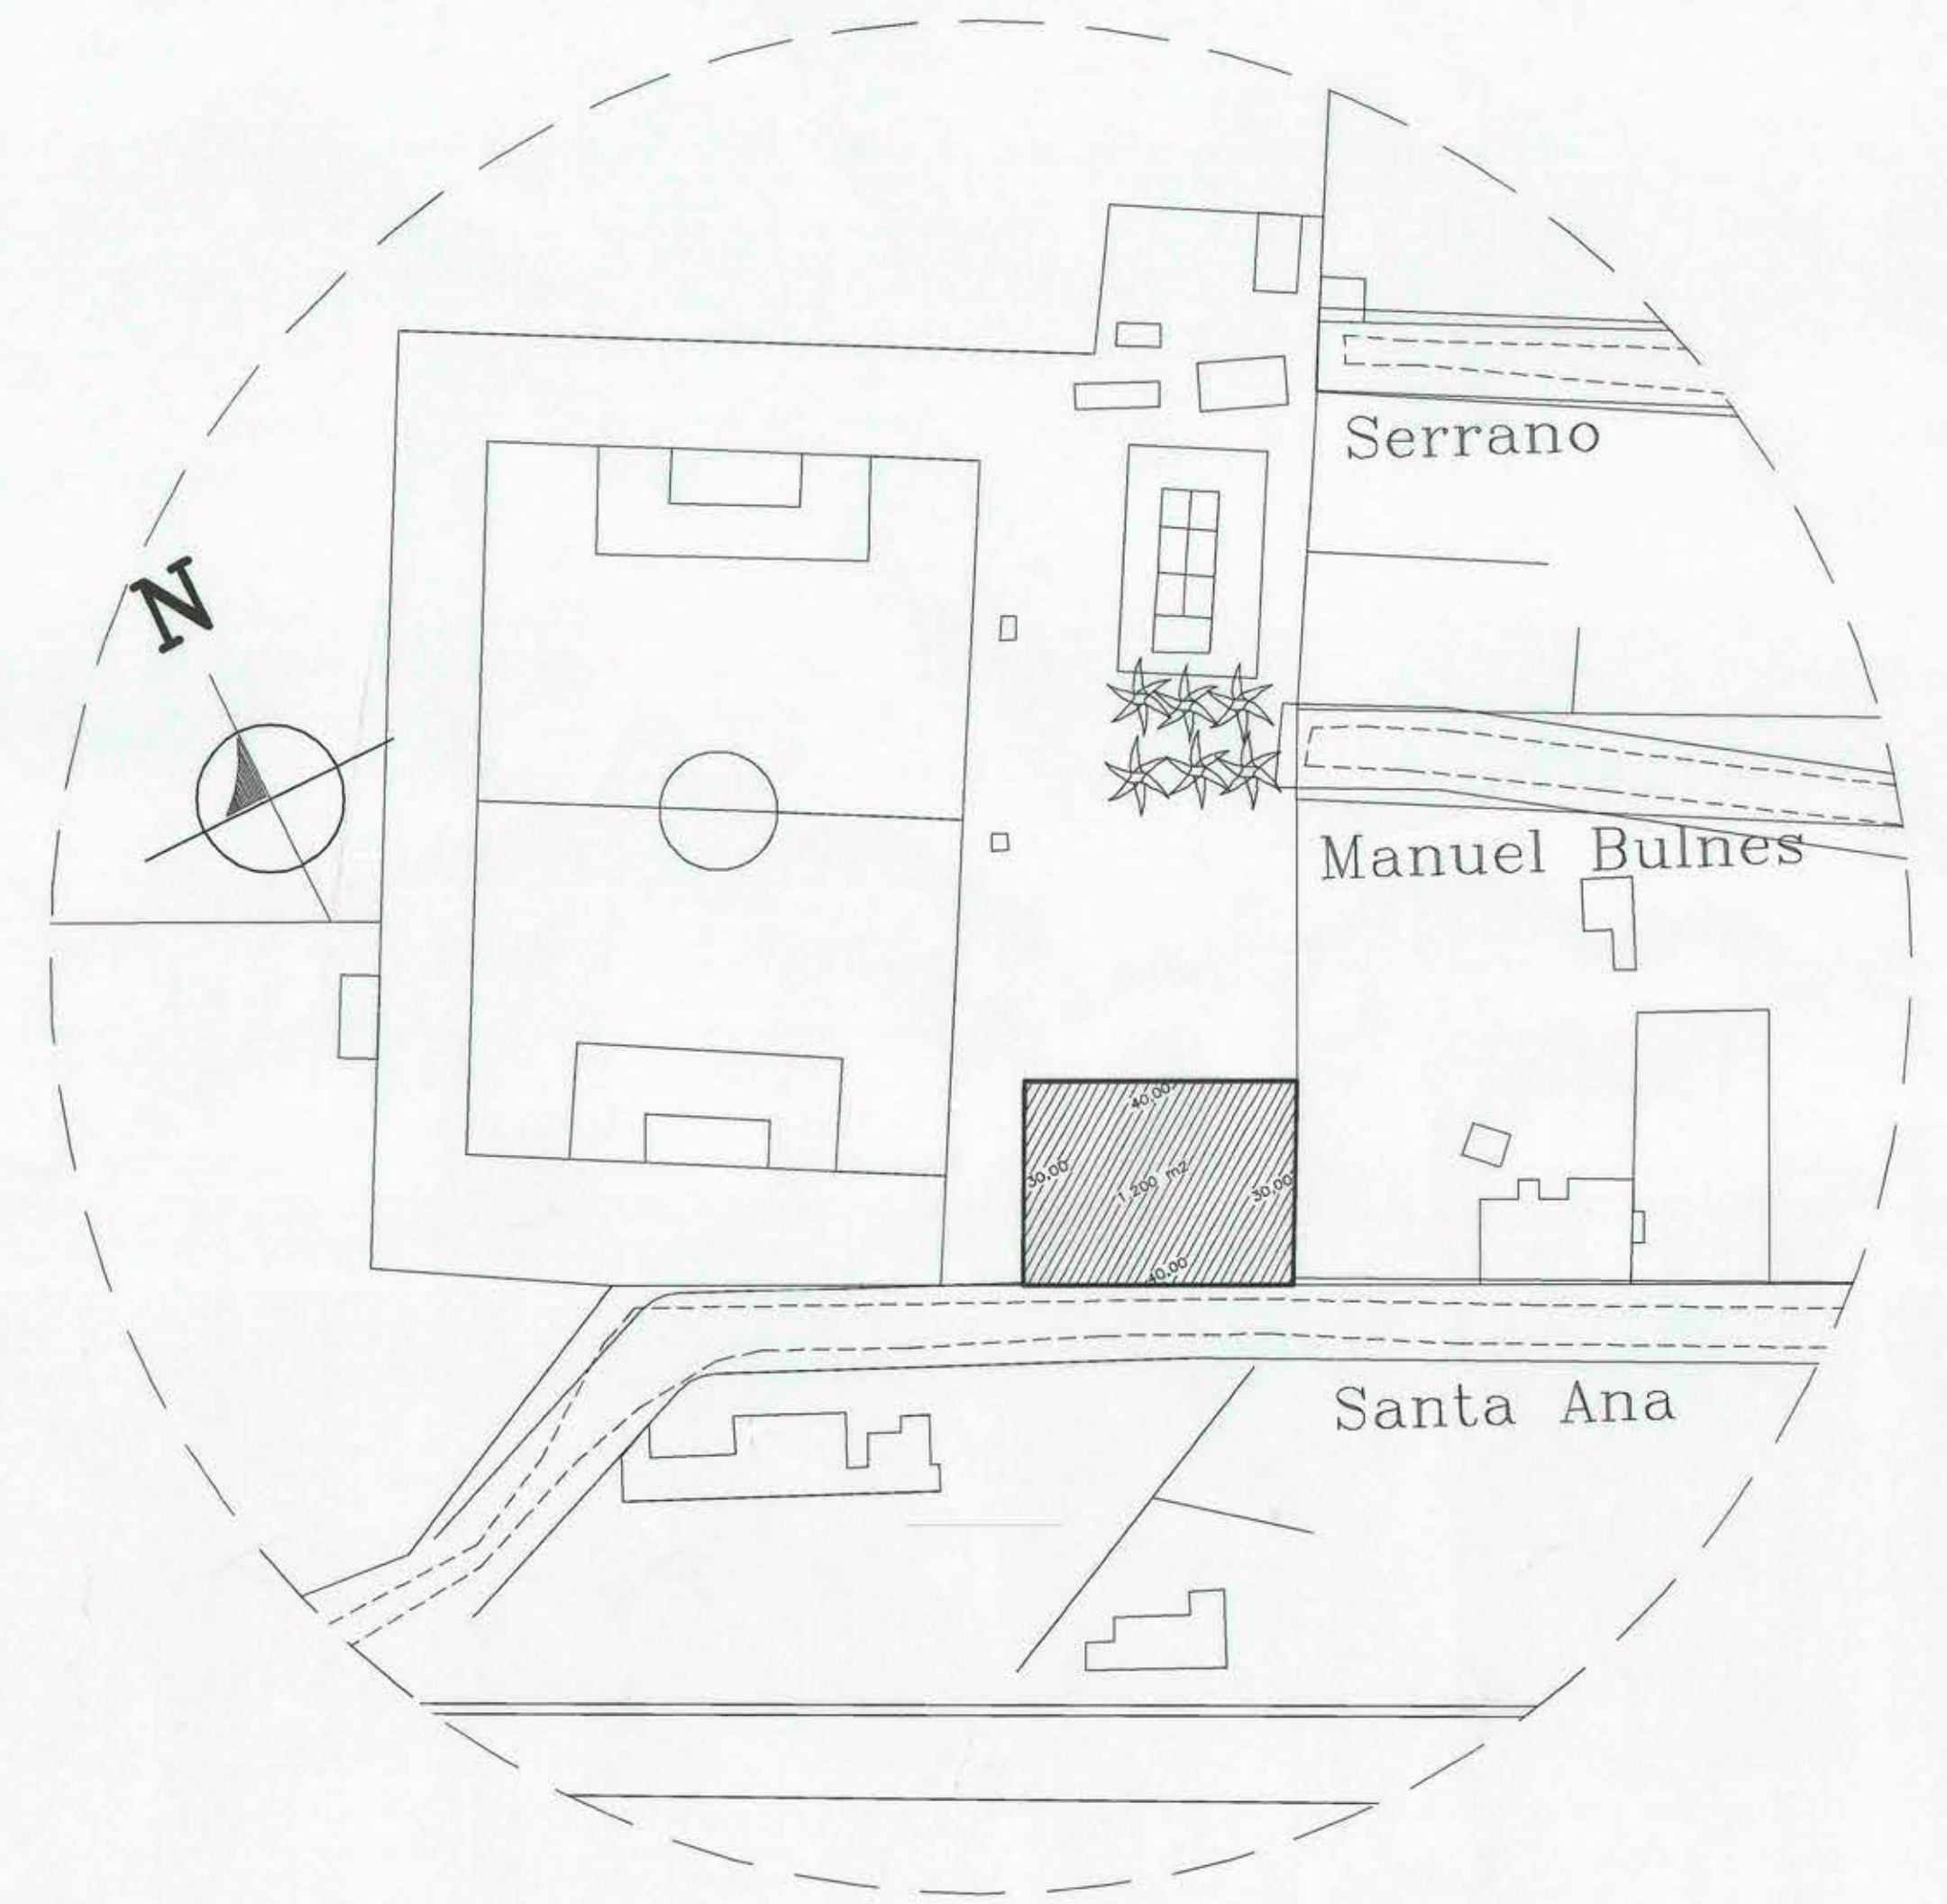
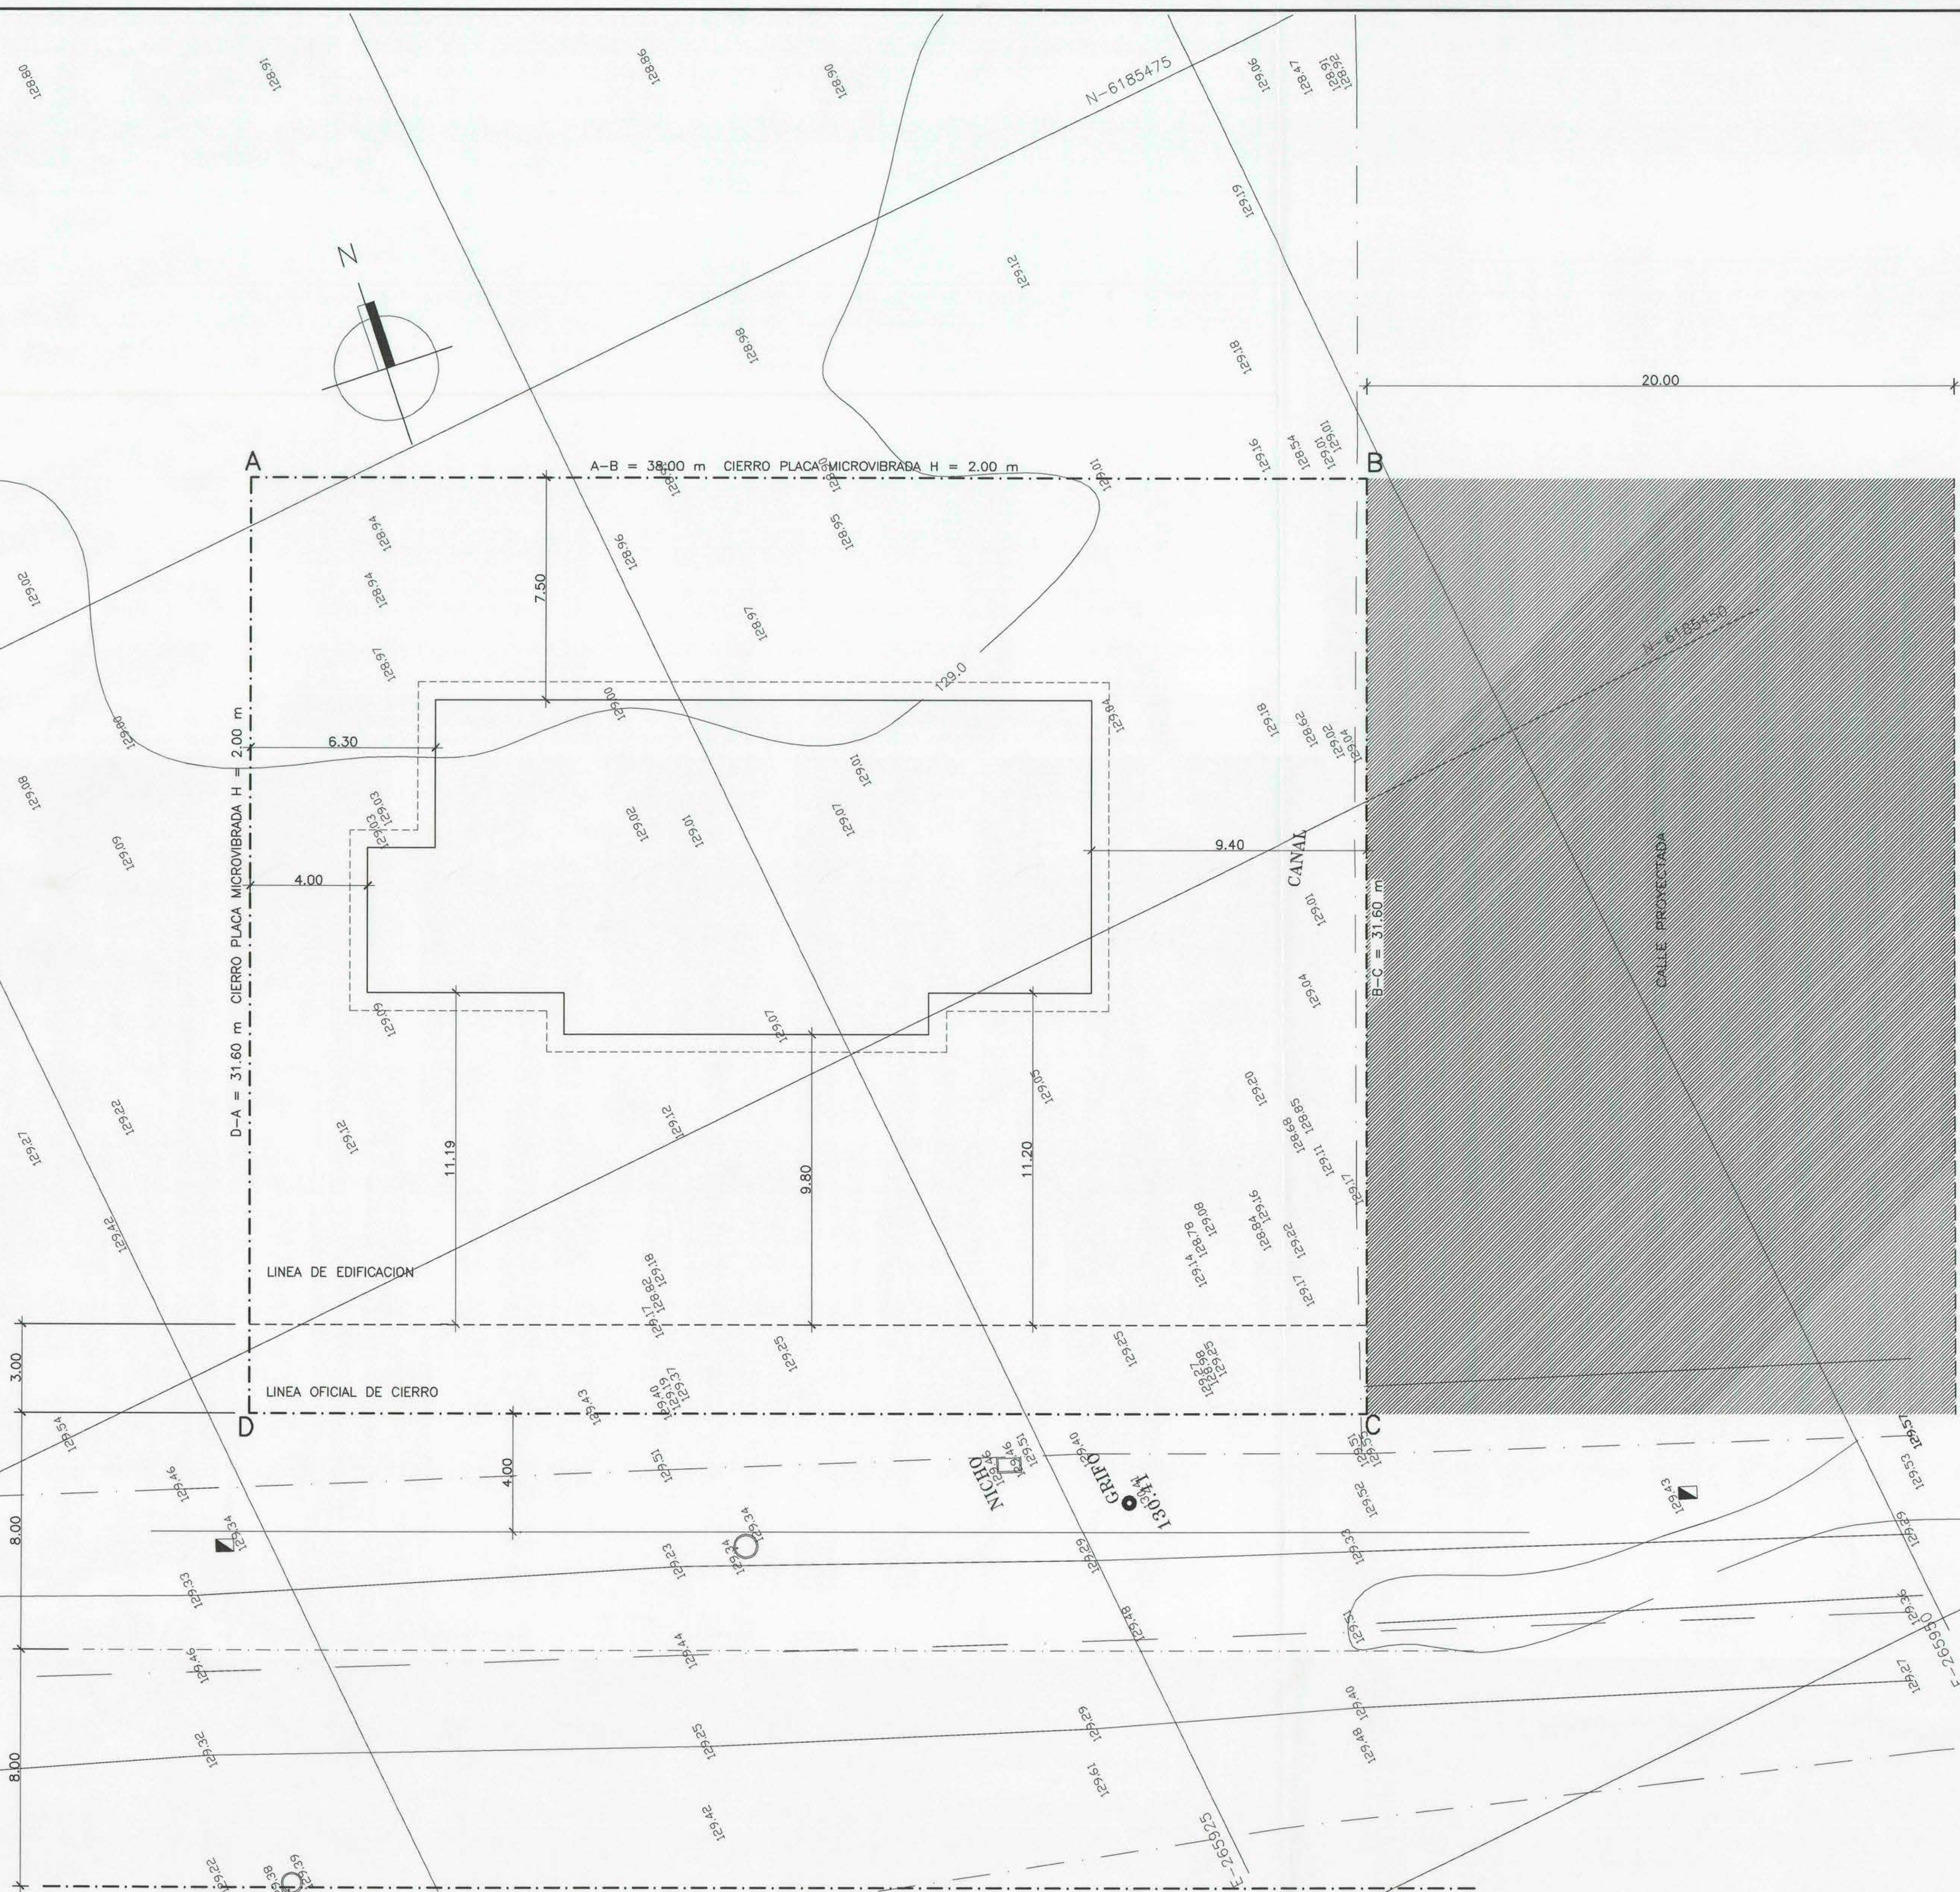


SECTOR CANCHA

EMPLAZAMIENTO

ESCALA 1 : 100

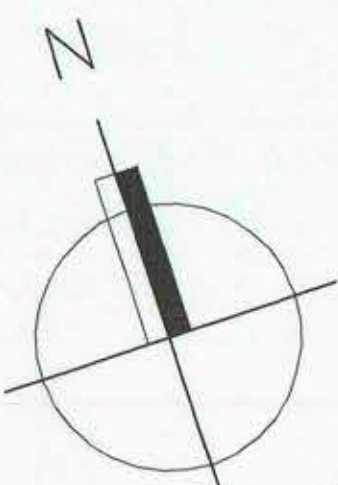

UBICACION

CUADRO DE SUPERFICIES GENERALES		
RECINTOS	m 2.-	%
SUP. POSTA	182,08 m2.-	
SUP. VIVIENDA	44,75 m2.-	
SUP. TOTAL EDIFICADA	226,83 m2.-	18,89 %
SUP. TOTAL CONSTRUIDO 1er PISO	226,83 m2.-	18,89%
SUP. LIBRE	973,97 m2.-	81,11 %
SUP. TERRENO	1200,80 m2.-	100,00 %
COEFICIENTE CONSTRUCTIBILIDAD		0,189

PROPIETARIO	
ILUSTRE MUNICIPALIDAD DE PERALILLO	
FIRMA	ROL DE AVALUO
	Nº 200-1
DIRECCION DE ARQUITECTURA OFICINA REGIONAL VI REGION	
REGION VI REGION	OBRA REPOSICION POSTA POBLACION, COMUNA DE PERALILLO
PROVINCIA COLCHAGUA	CONTENIDO EMPLAZAMIENTO
COMUNA PERALILLO	ARQUITECTO REGIONAL
ALBERTO ANGUIITA MEDEL	DIBUJO TMM
ARGOTO JEFE U. PROYECTOS	FECHA DIC. 2005
FRANCISCO HERNANDEZ DIAZ	CLAVE A
ARQUITECTO PROYECTISTA	FORMATO 0,70 x 0,90
FRANCISCO HERNANDEZ DIAZ	SUPERFICIE 226,83 m2
COLCHAGUA	LAMINA N
ESCALA LAS INDICADAS	1A DE 6
	TUBO N° 452
OBSERVACIONES	
PLANO ANEXADO A PERMISO DE EDIFICACION	