

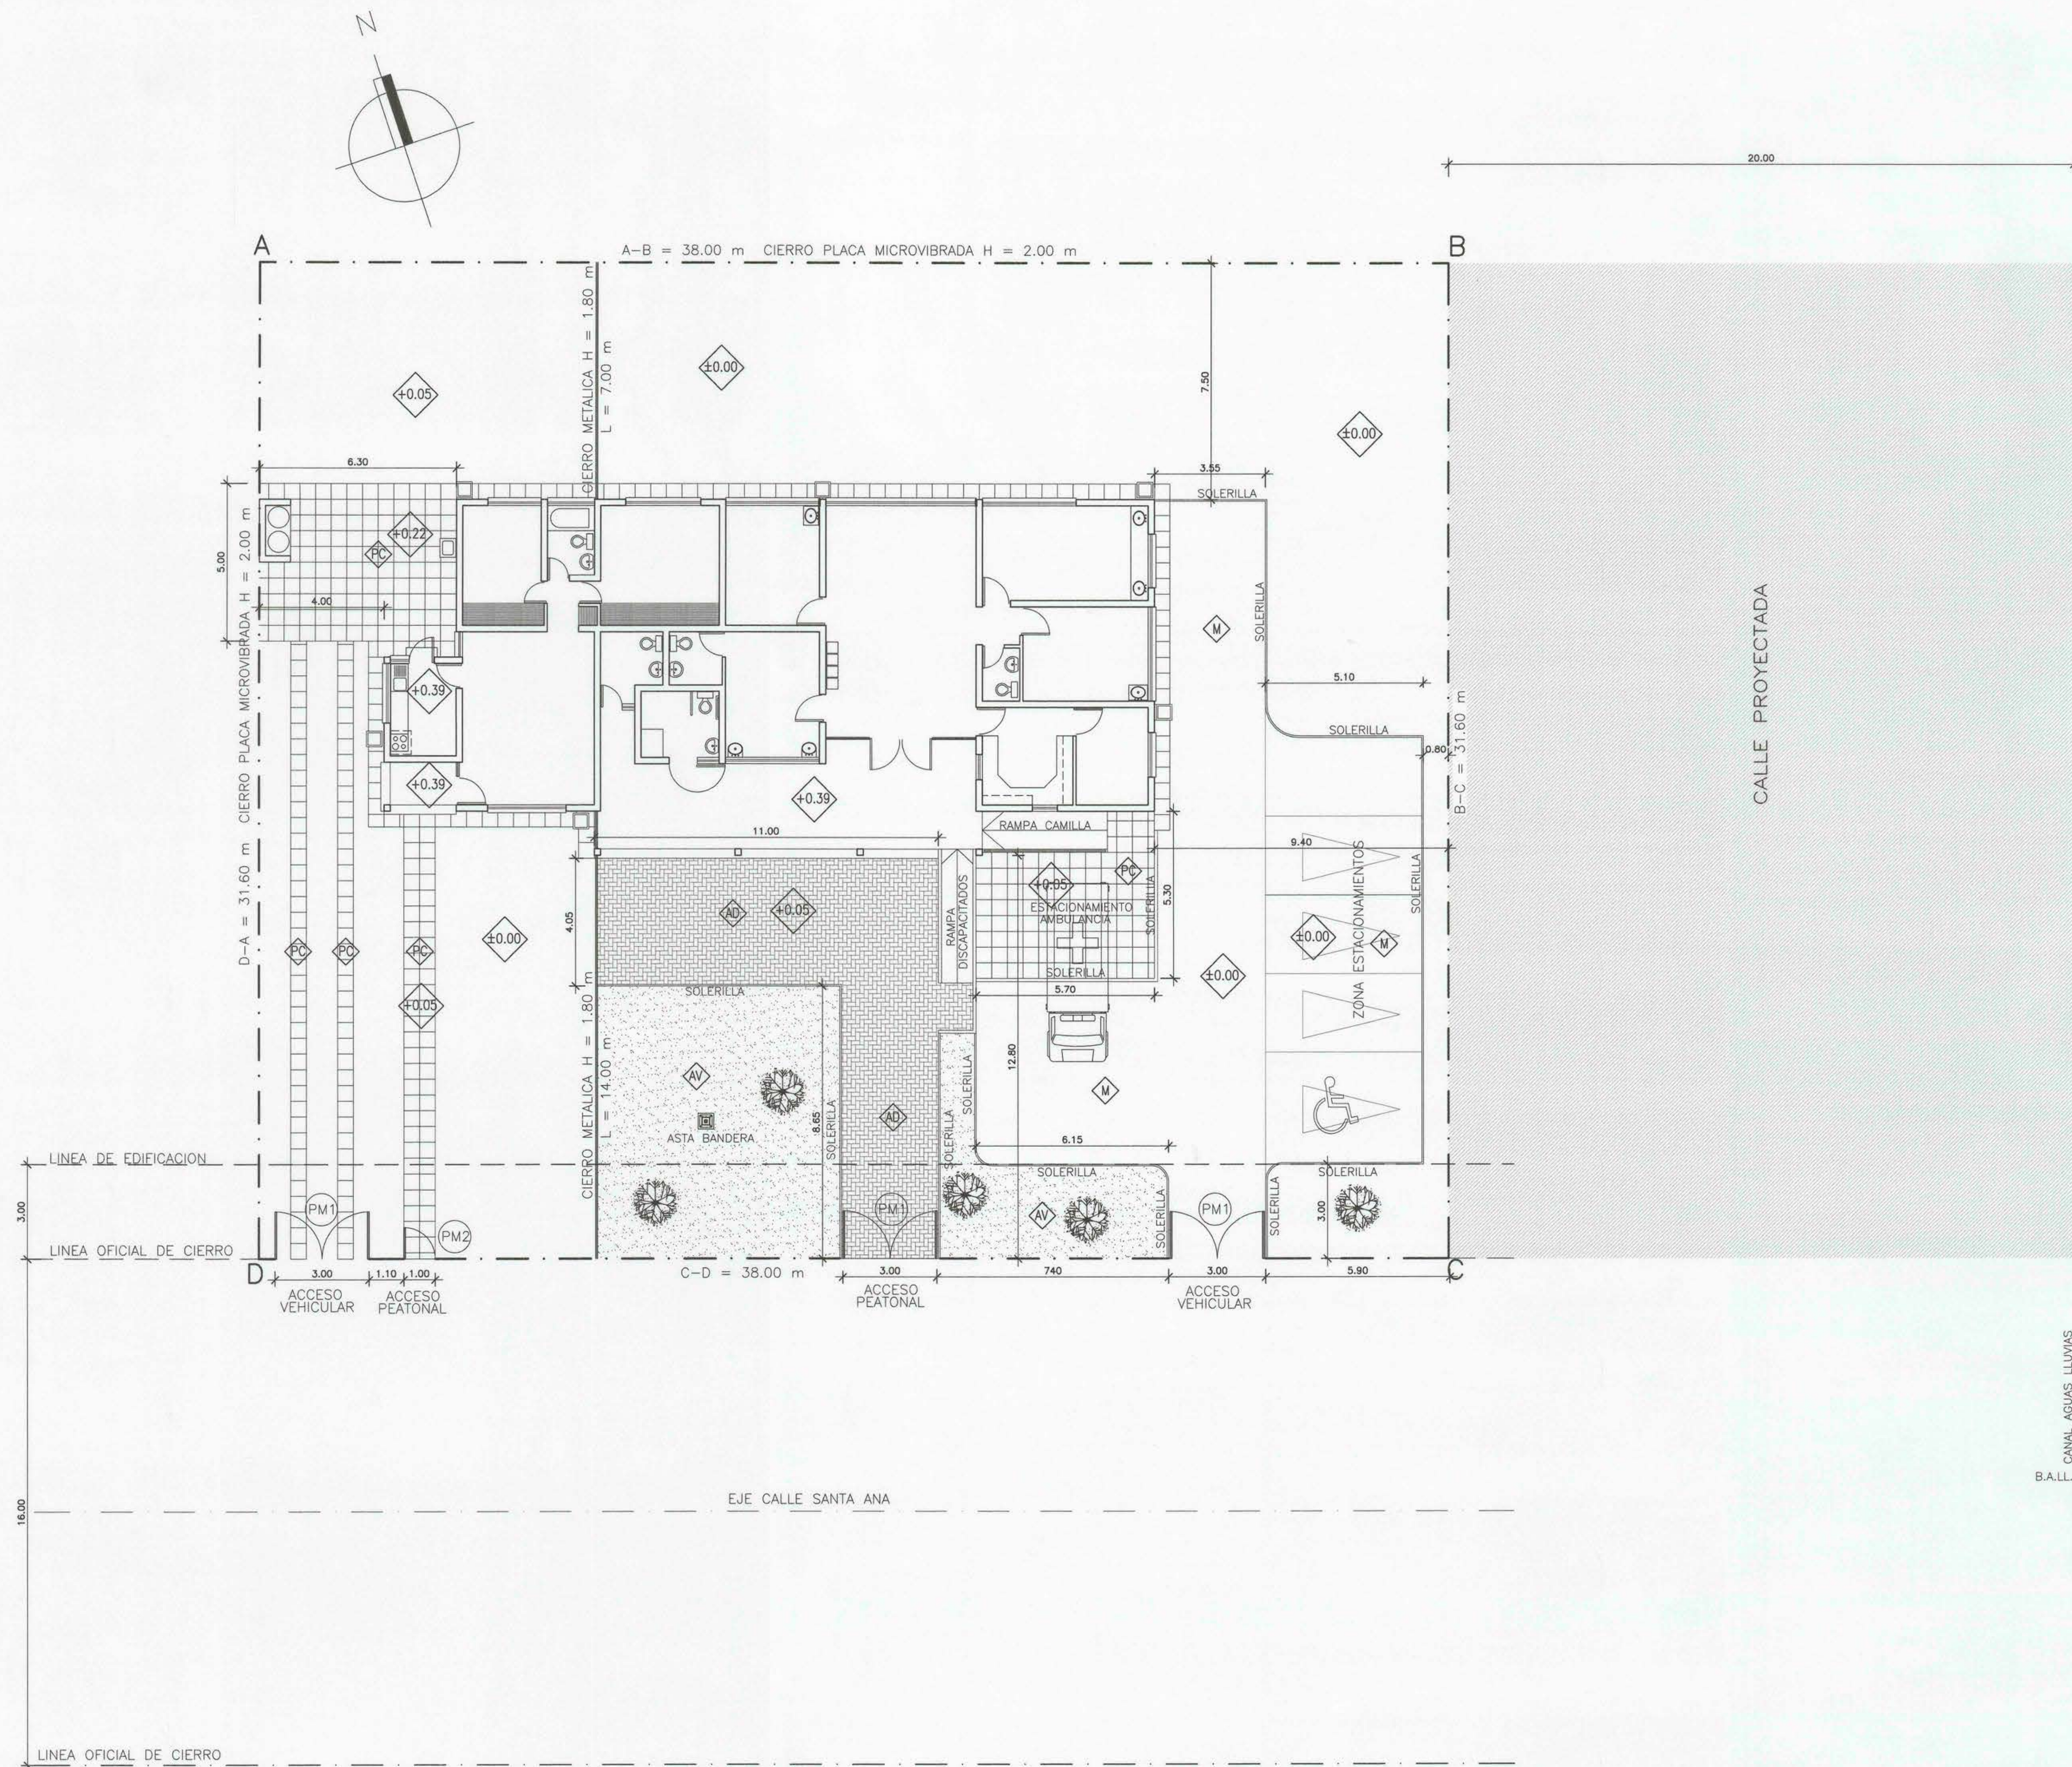
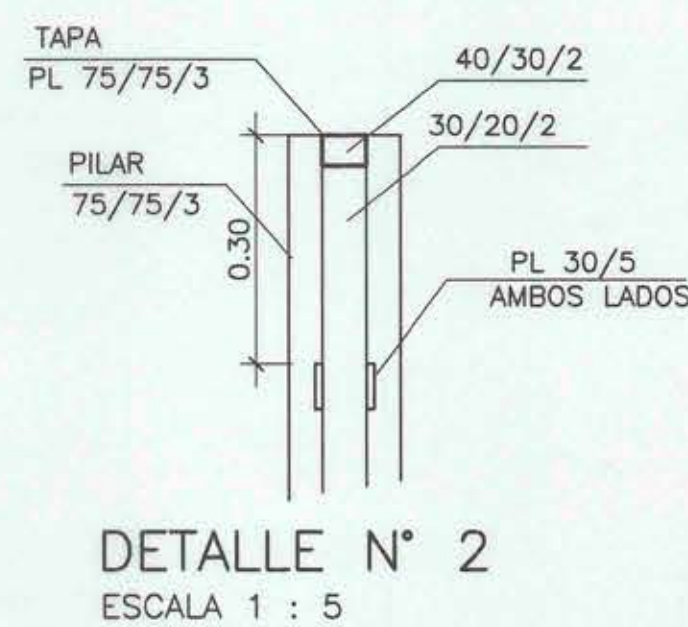


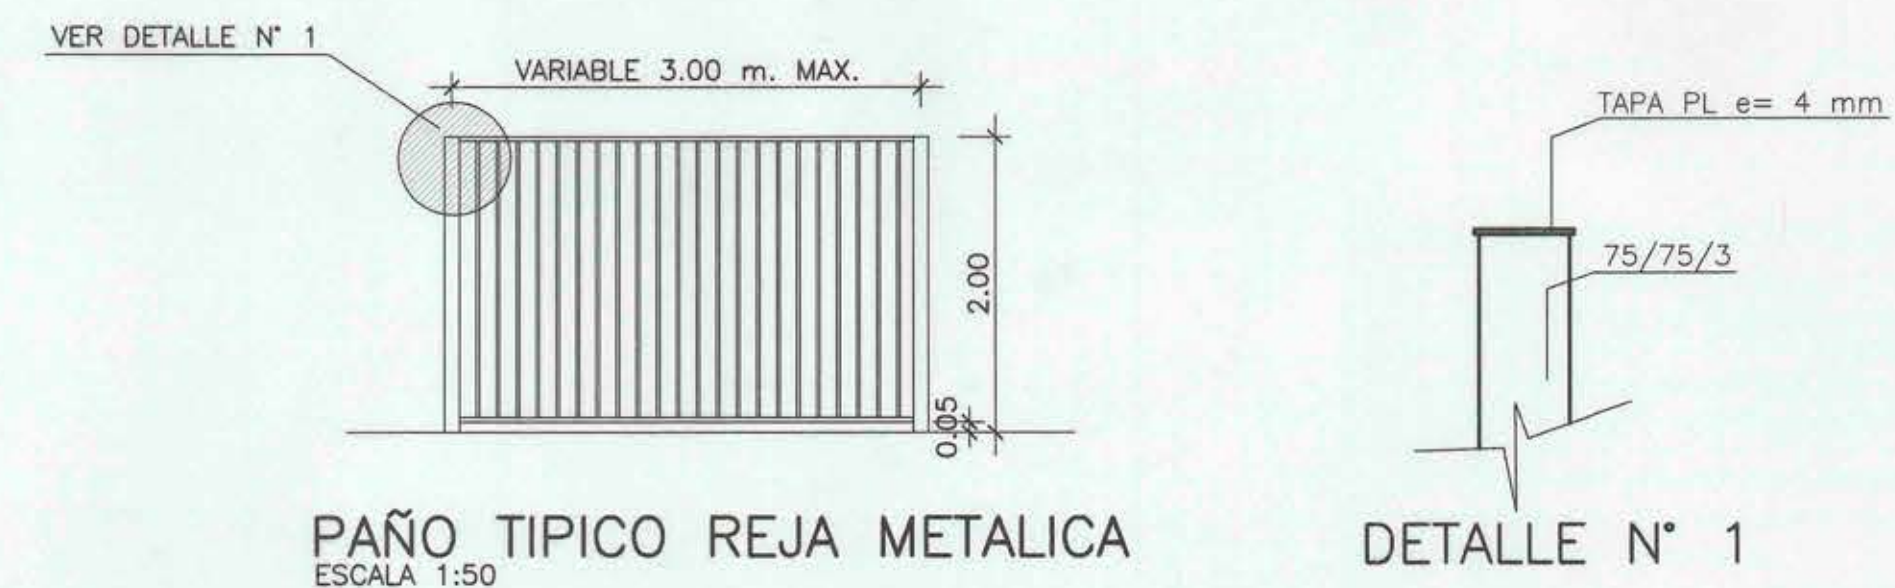


EMPLAZAMIENTO
ESCALA 1 : 50

SIMBOLOGIA

- AV AREA VERDE
- AD ADOCRETO
- PC PASTELON DE CEMENTO 50 x 50
- M MAICILLO

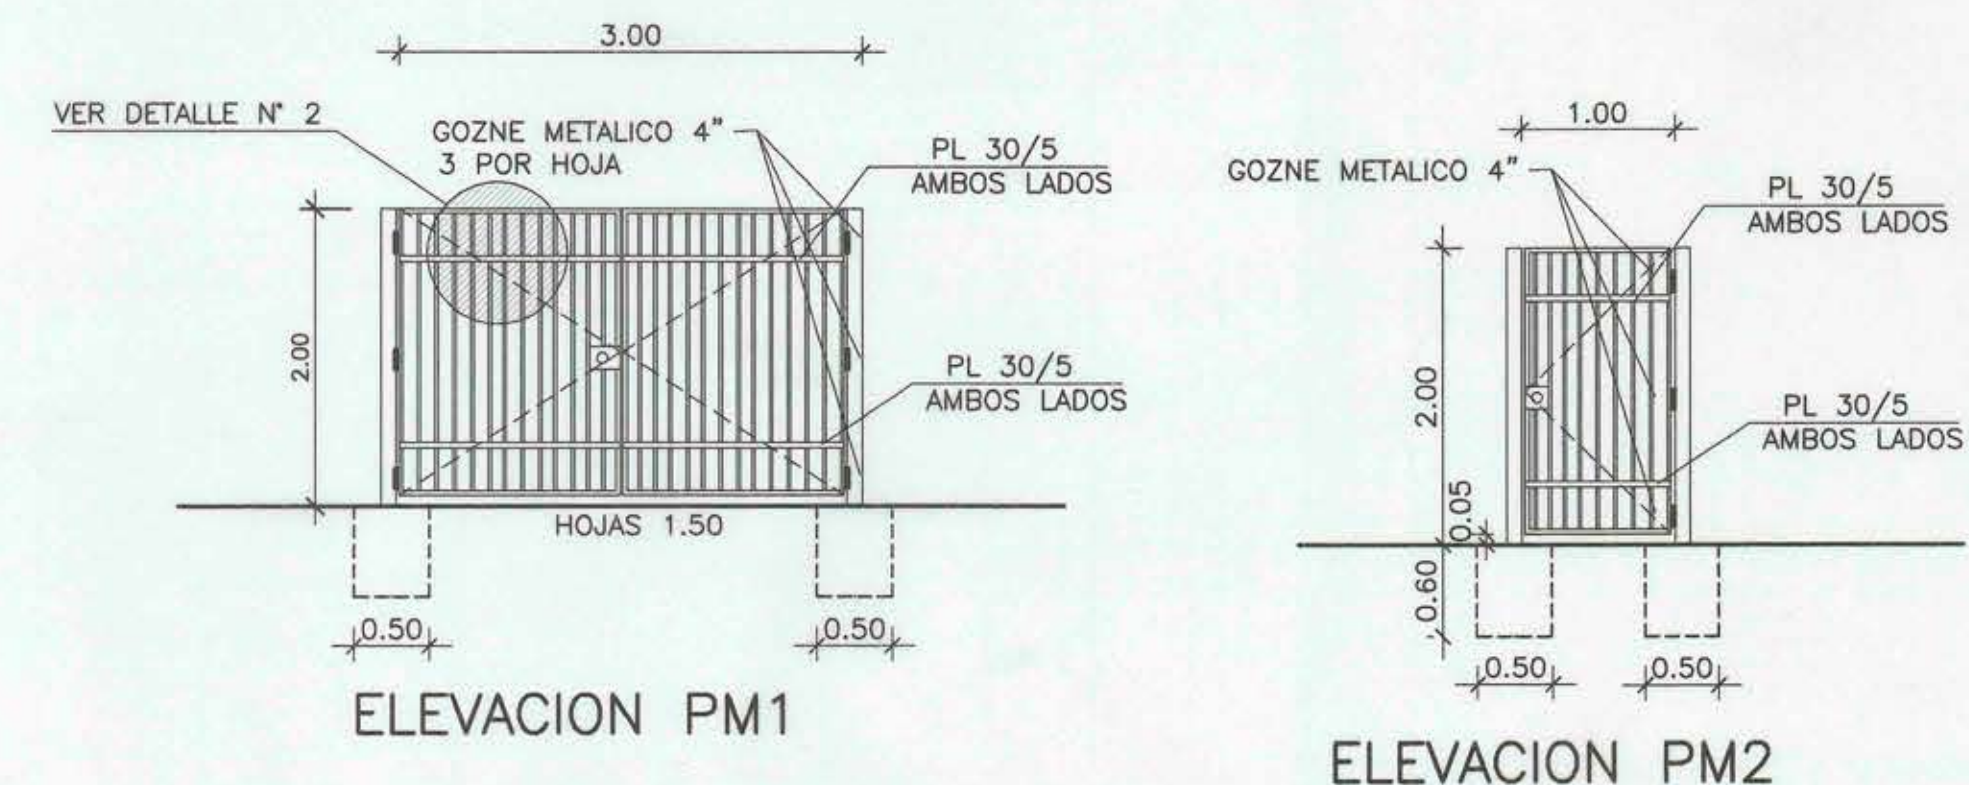

ESPECIFICACIONES TECNICAS
 PILARES FE 75/75/3 CON TAPA
 PILARES EN REJA PRINCIPAL ANCLADOS A POYOS
 3 GOZNES POR HOJA DE 4"
 EN PM1 SE CONSULTA PICAPORTE VERTICAL ACERO 3/4"
 EN PM1 Y PM2 SE CONSULTA CHAPA TIPO SCANAVINI
 PL 30/5 AMBOS LADOS EN PUERTAS Y PORTONES
 POYOS HORMIGON EN REJA PRINCIPAL 0.50/0.50/1.00

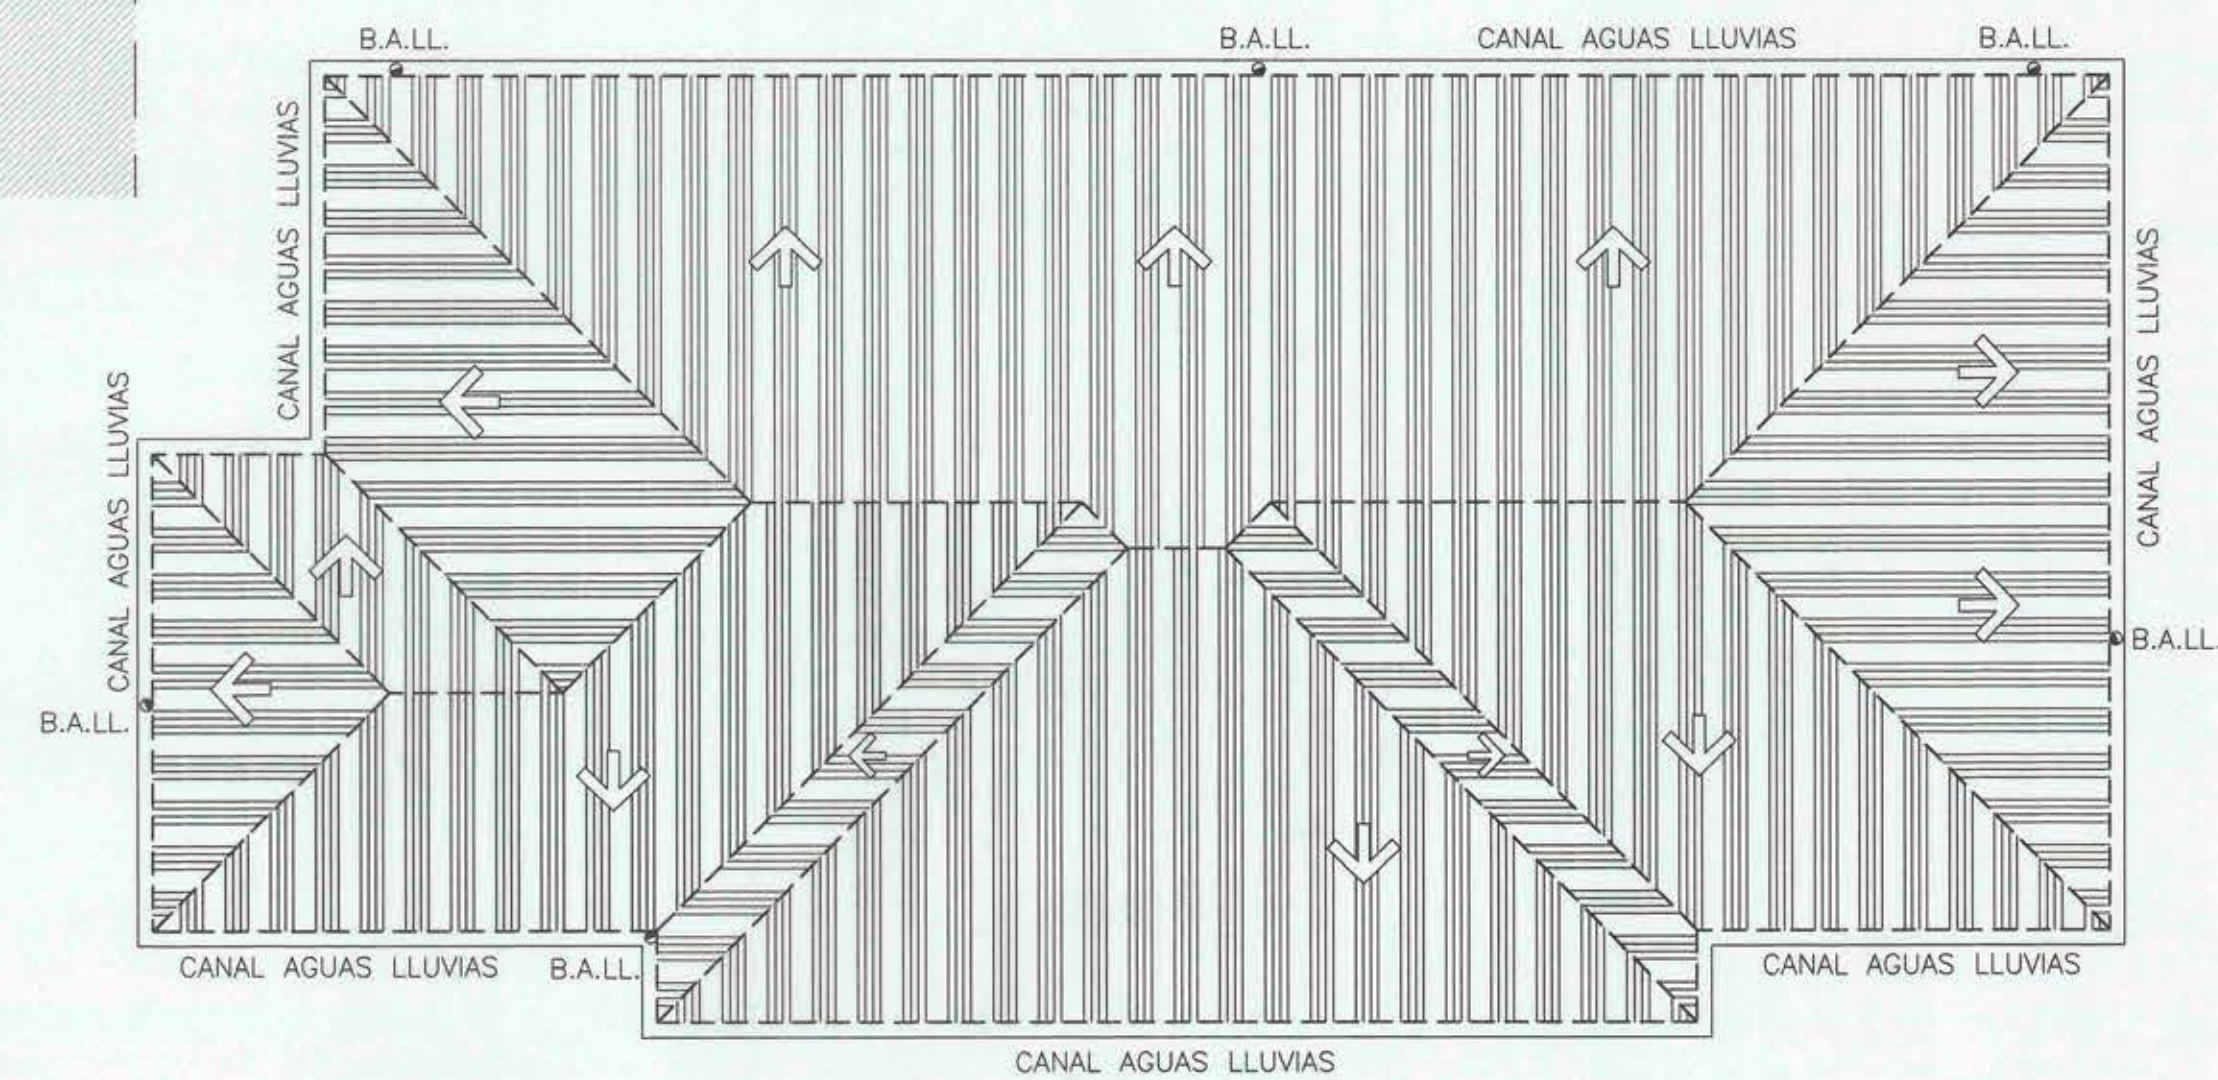

PLANTA DE CUBIERTAS
ESCALA 1 : 100

LICITACIÓN
UNIDAD DE PROYECTOS
D.A. MOP - SEXTA REGION

MOP		DIRECCION DE ARQUITECTURA	
REGION VI REGION		OBRA REPOSICION POSTA POBLACION, COMUNA DE PERALILLO	
PROVINCIA COLCHAGUA		CONTENIDO EMPLAZAMIENTO	
COMUNA PERALILLO		OBSERVACIONES	
ARQUITECTO REGIONAL		DIBUJO J.C.L.O.	
JORGE O. GODOY ROJAS		FECHA CLAVE	
ARQTO. JEFE U. PROYECTOS		DIC. 2005 A	
FRANCISCO HERNANDEZ DIAZ		FORMATO SUPERFICIE	
ARQUITECTO PROYECTISTA		0.70 x 0.90 226.83 m2	
FRANCISCO HERNANDEZ DIAZ		LAMINA N	
COLABORADOR		1 DE 6	
ESCALA LAS INDICADAS		TUBO N° 452	