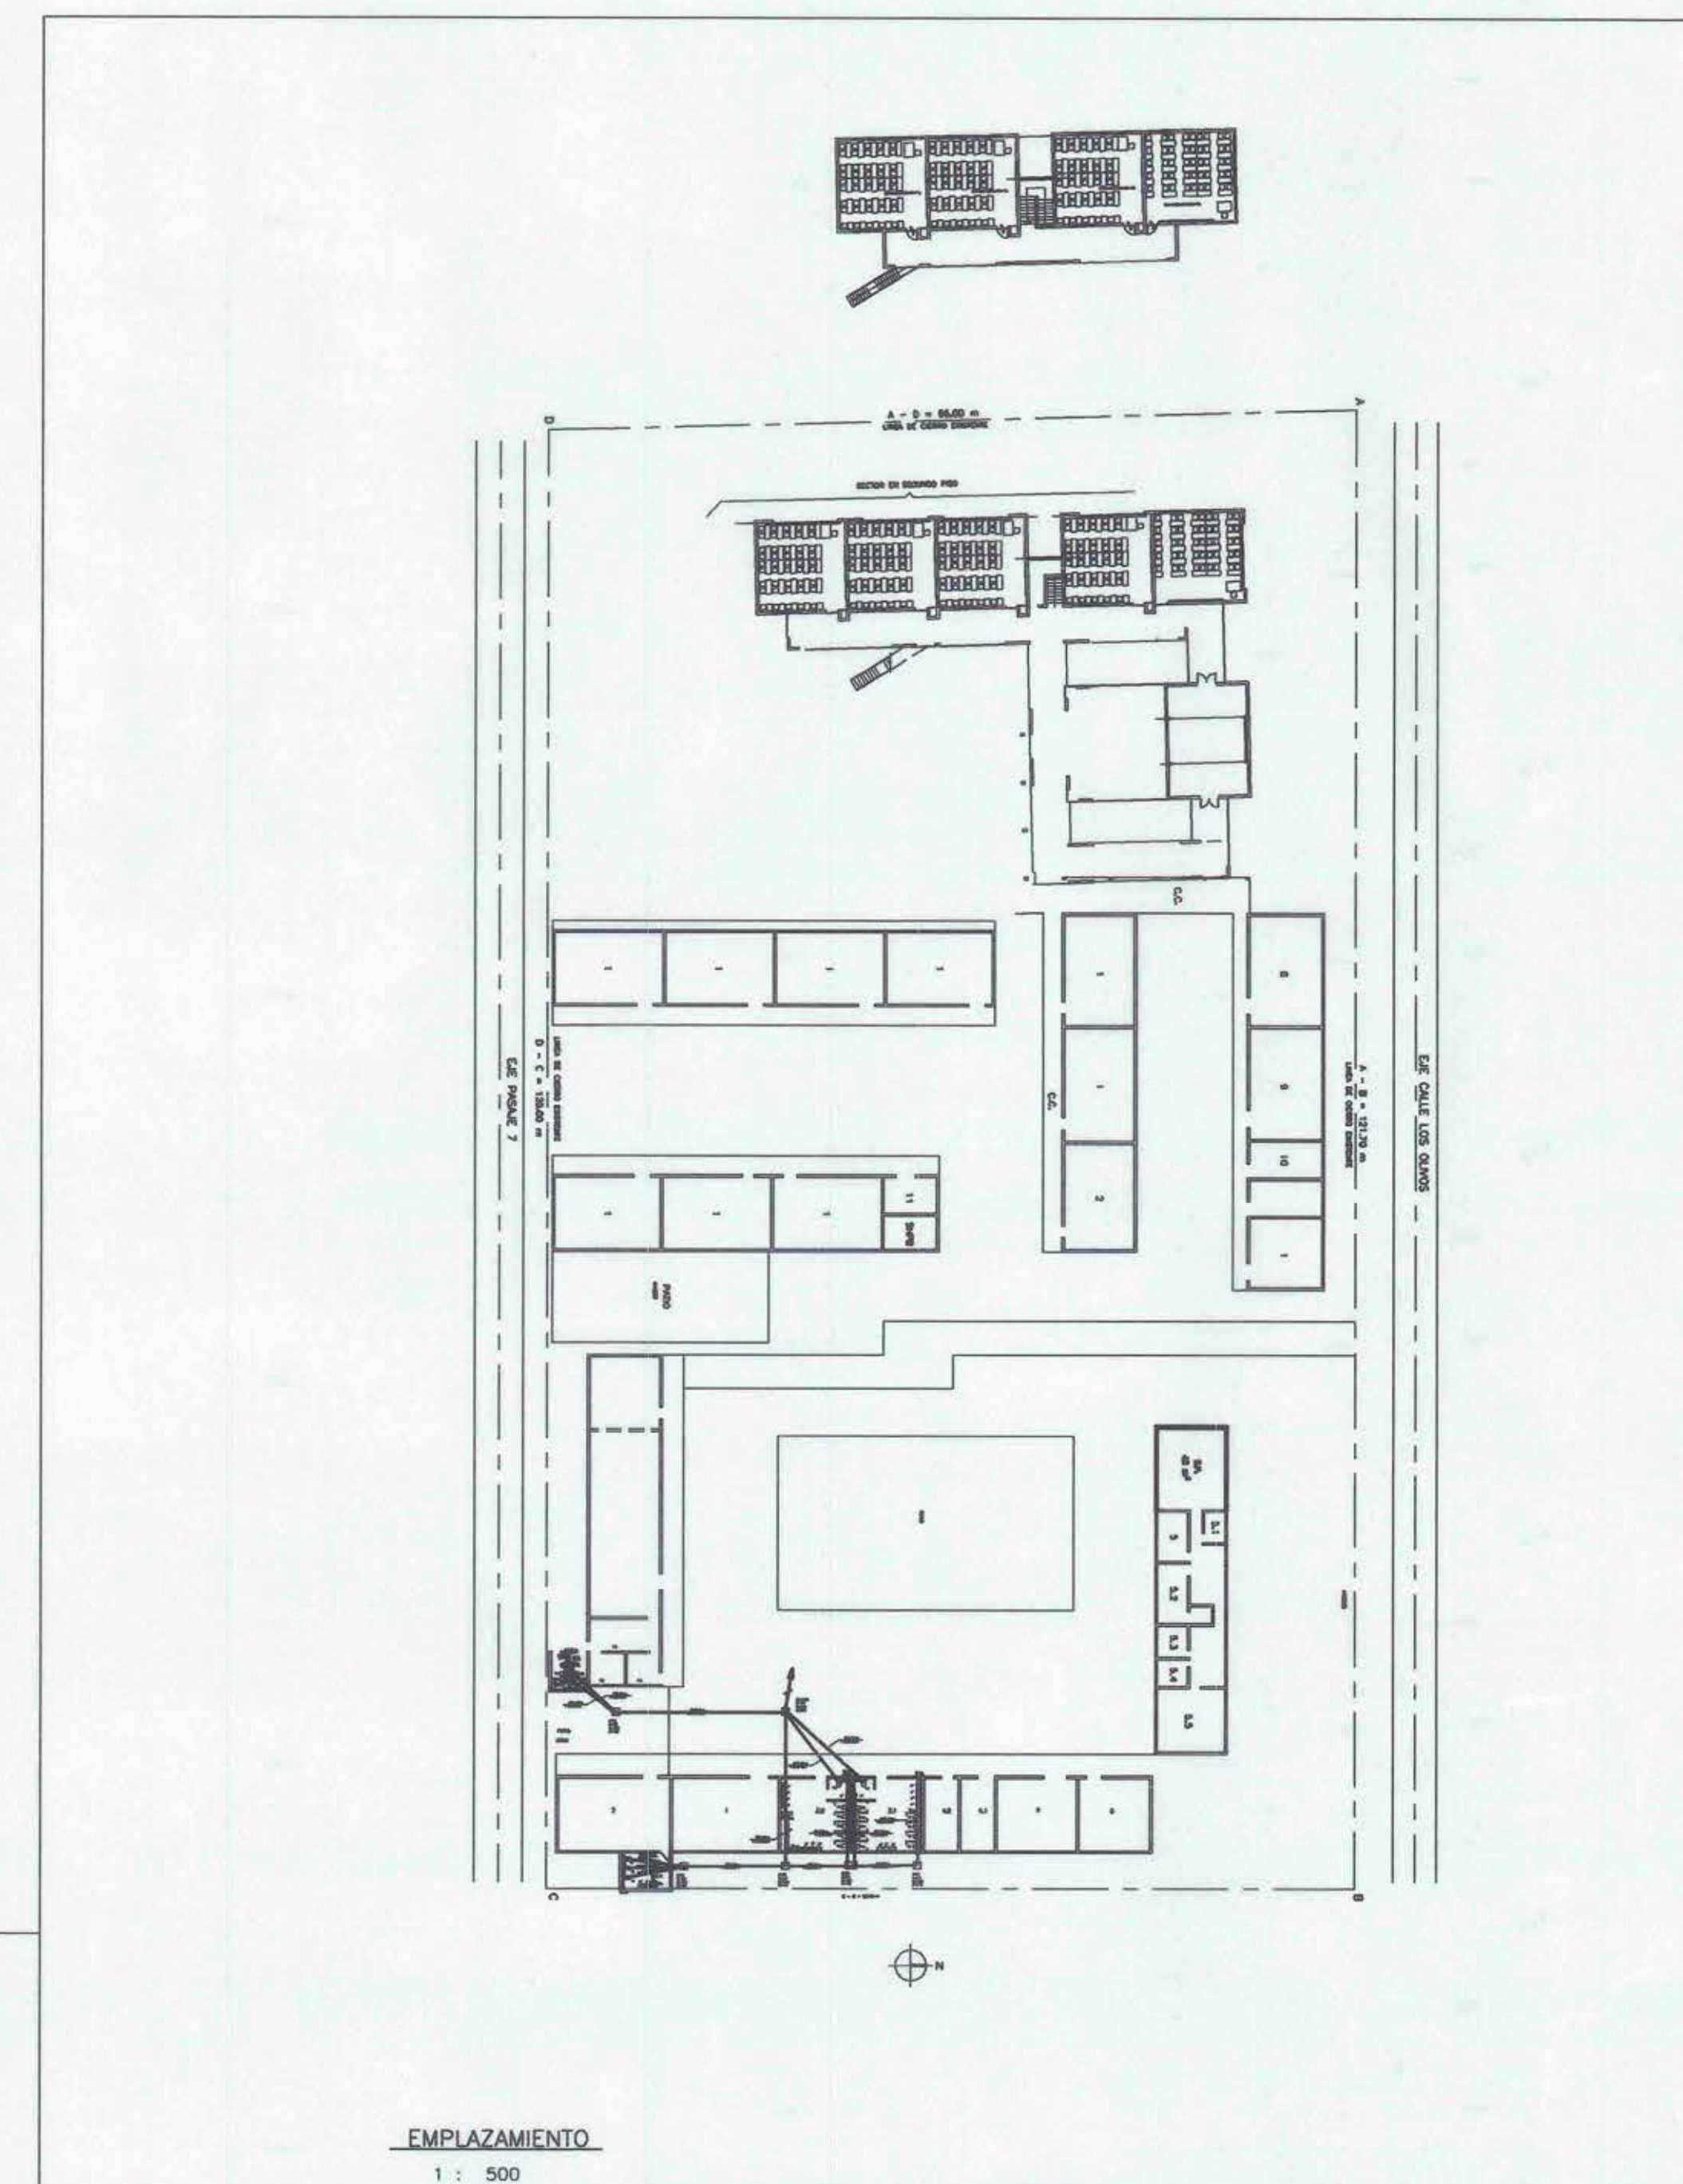
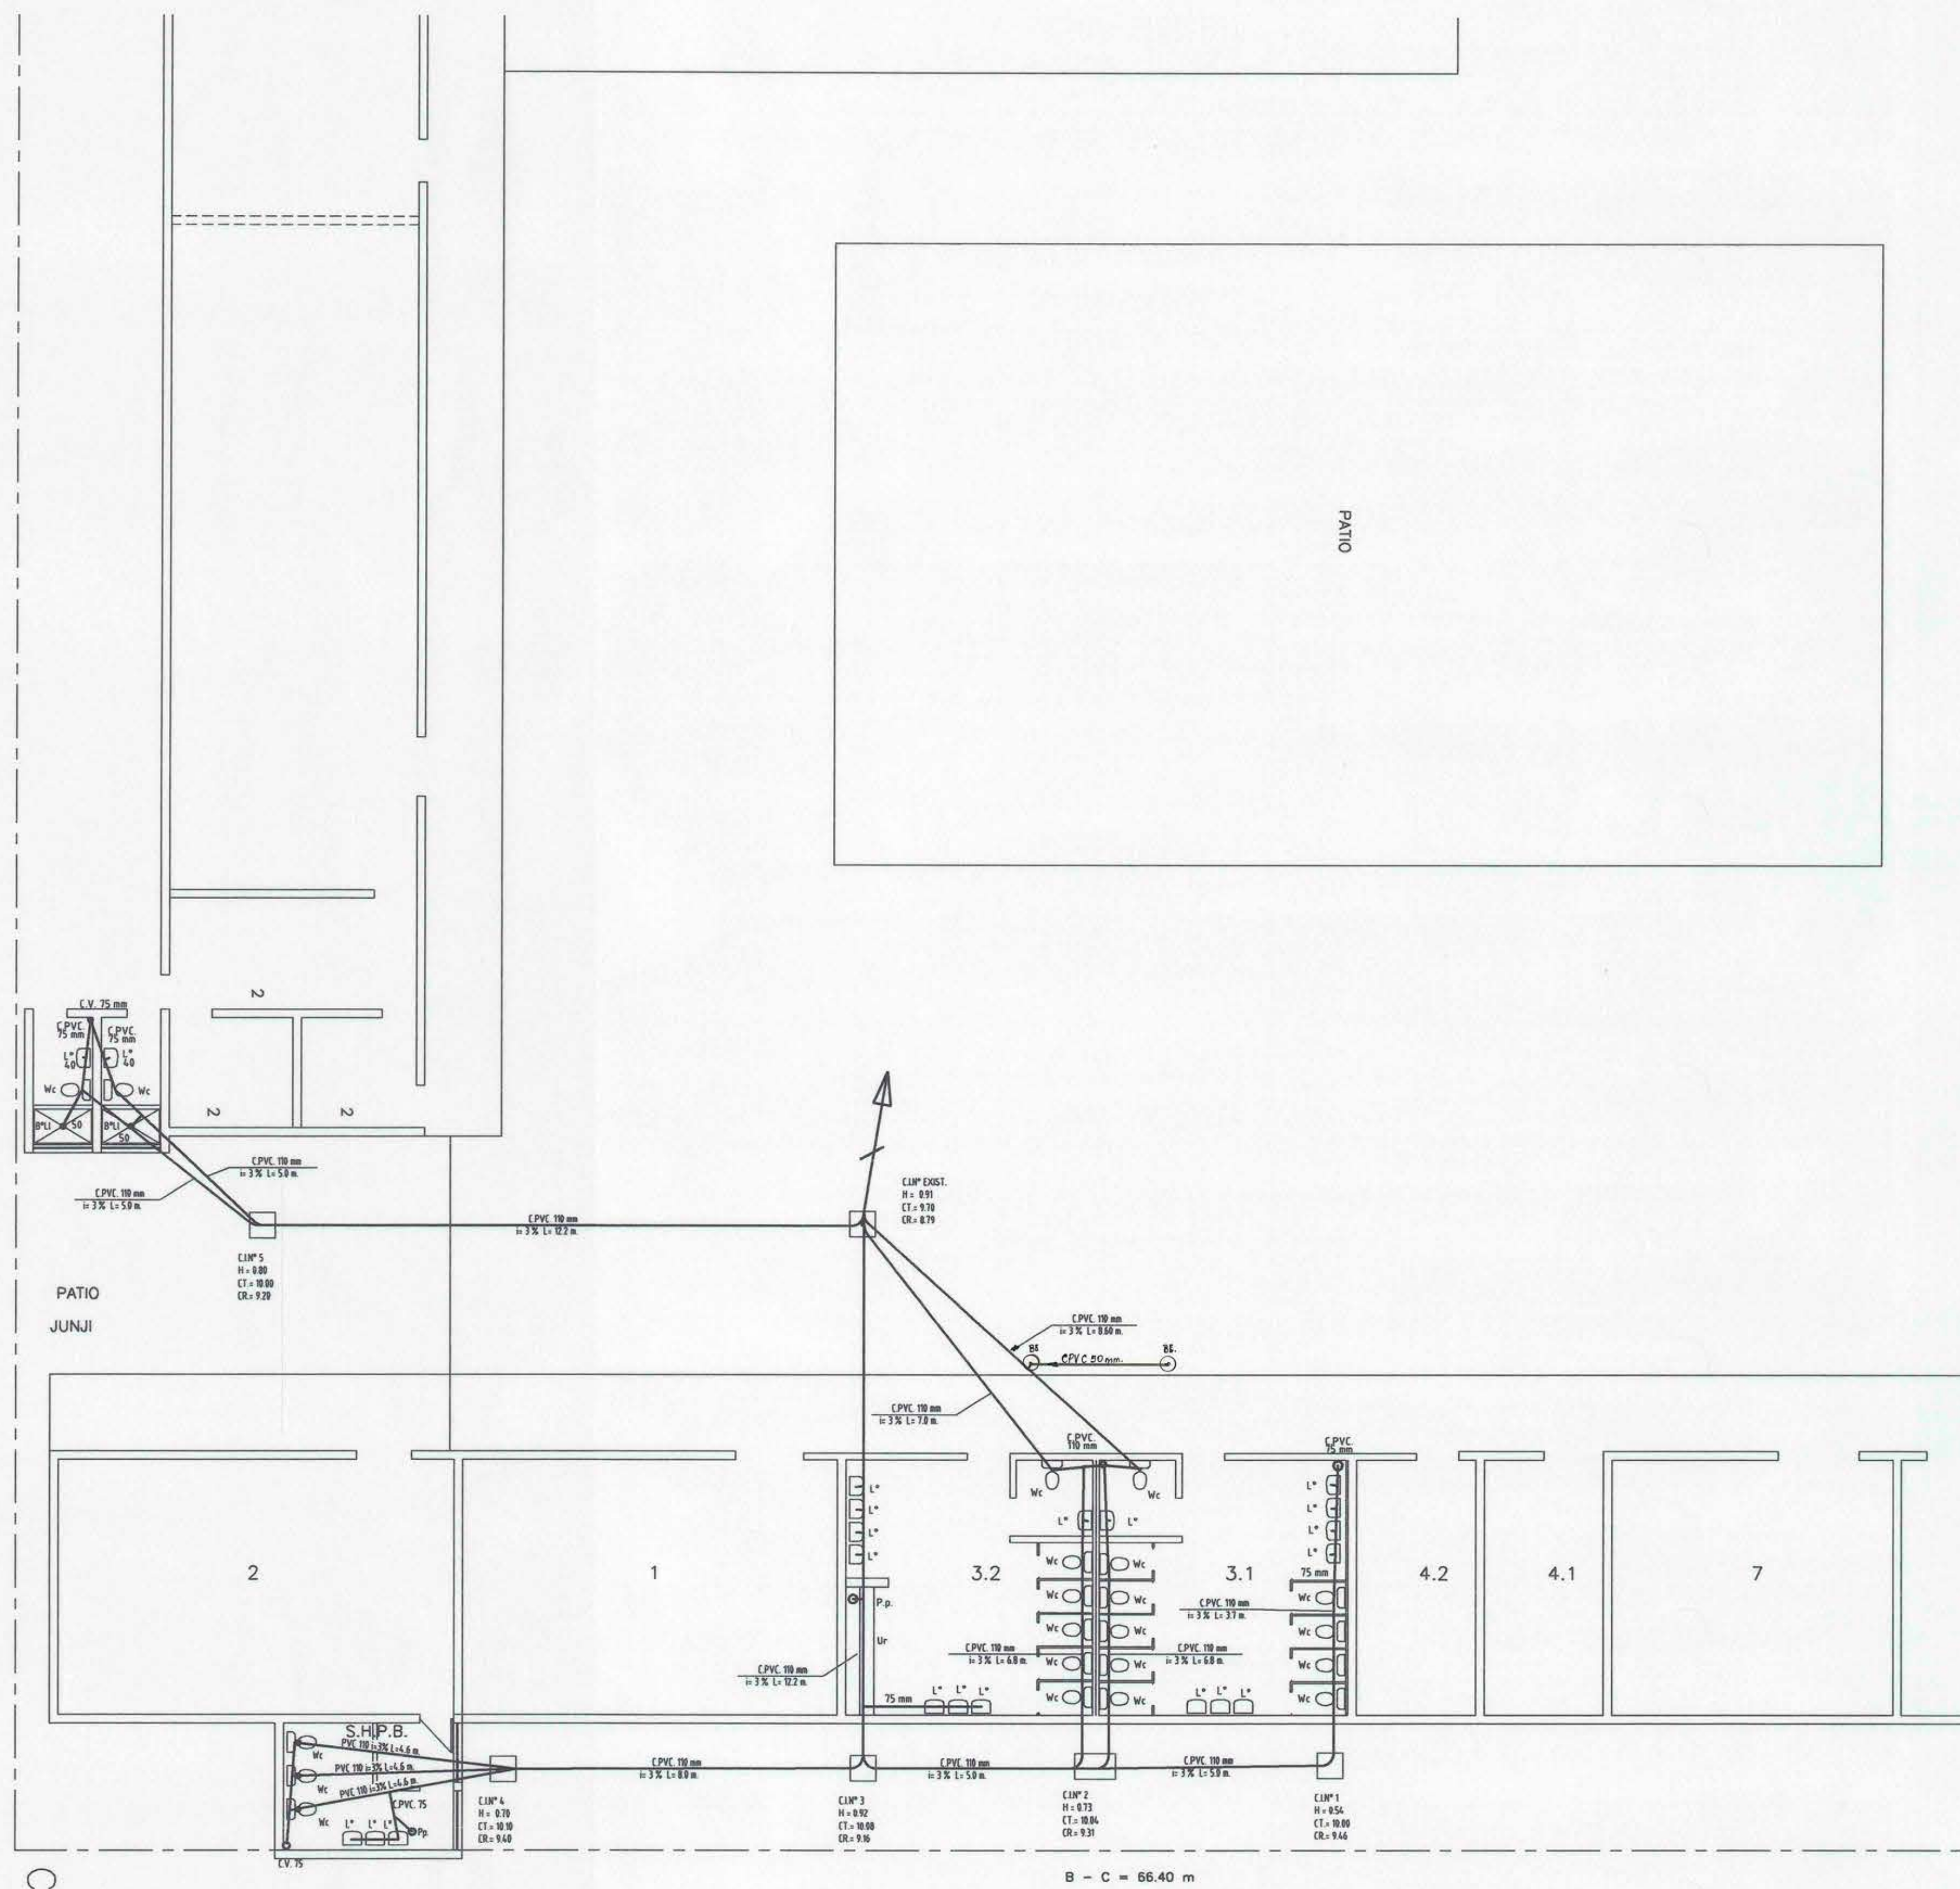


REVISIONES	REV. No.	FECHA	DESCRIPCION	DIB	REV	APROB	APROB	FECHA	NOMBRE
									PROY
									DIB
									REV
									APROB

PROPIETARIO MUNICIPALIDAD DE RANCAGUA	FIRMA REVISOR EXTERNO	FIRMA DIRECTOR DE OBRAS
FIRMA PROPIETARIO		
DIRECCION LOS OLIVOS 1368-P.O.B.L. SANTA FILOMENA RANCAGUA	FIRMA REVISOR EXTERNO	FIRMA DIRECTOR DE OBRAS
ROL DE AVALUO 6038-1		

MOP		DIRECCION DE ARQUITECTURA OFICINA REGIONAL VI REGION	
REGION	VI REGION	OBRA	AMPLIACION COLEGIO PEDRO AGUIRRE CERDA
PROVINCIA	CACHAPOAL	CONTENIDO	
COMUNA	RANCAGUA	PLANTA GENERAL RED ALCANTARILLADO	
ARQUITECTO REGIONAL	DIBUJO	FECHA	CLAVE
OSCAR E. NOVGA VARGAS			I
ARQTO. JEFE U. PROYECTOS	FORMATO	AO	SUPERFICIE
FRANCISCO HERNANDEZ D.	ARQUITECTO COLABORADOR	LAMINA N°	
RENE CORVALAN		2 DE 2	
ESCALA	INDICADAS	TUBO N°	