


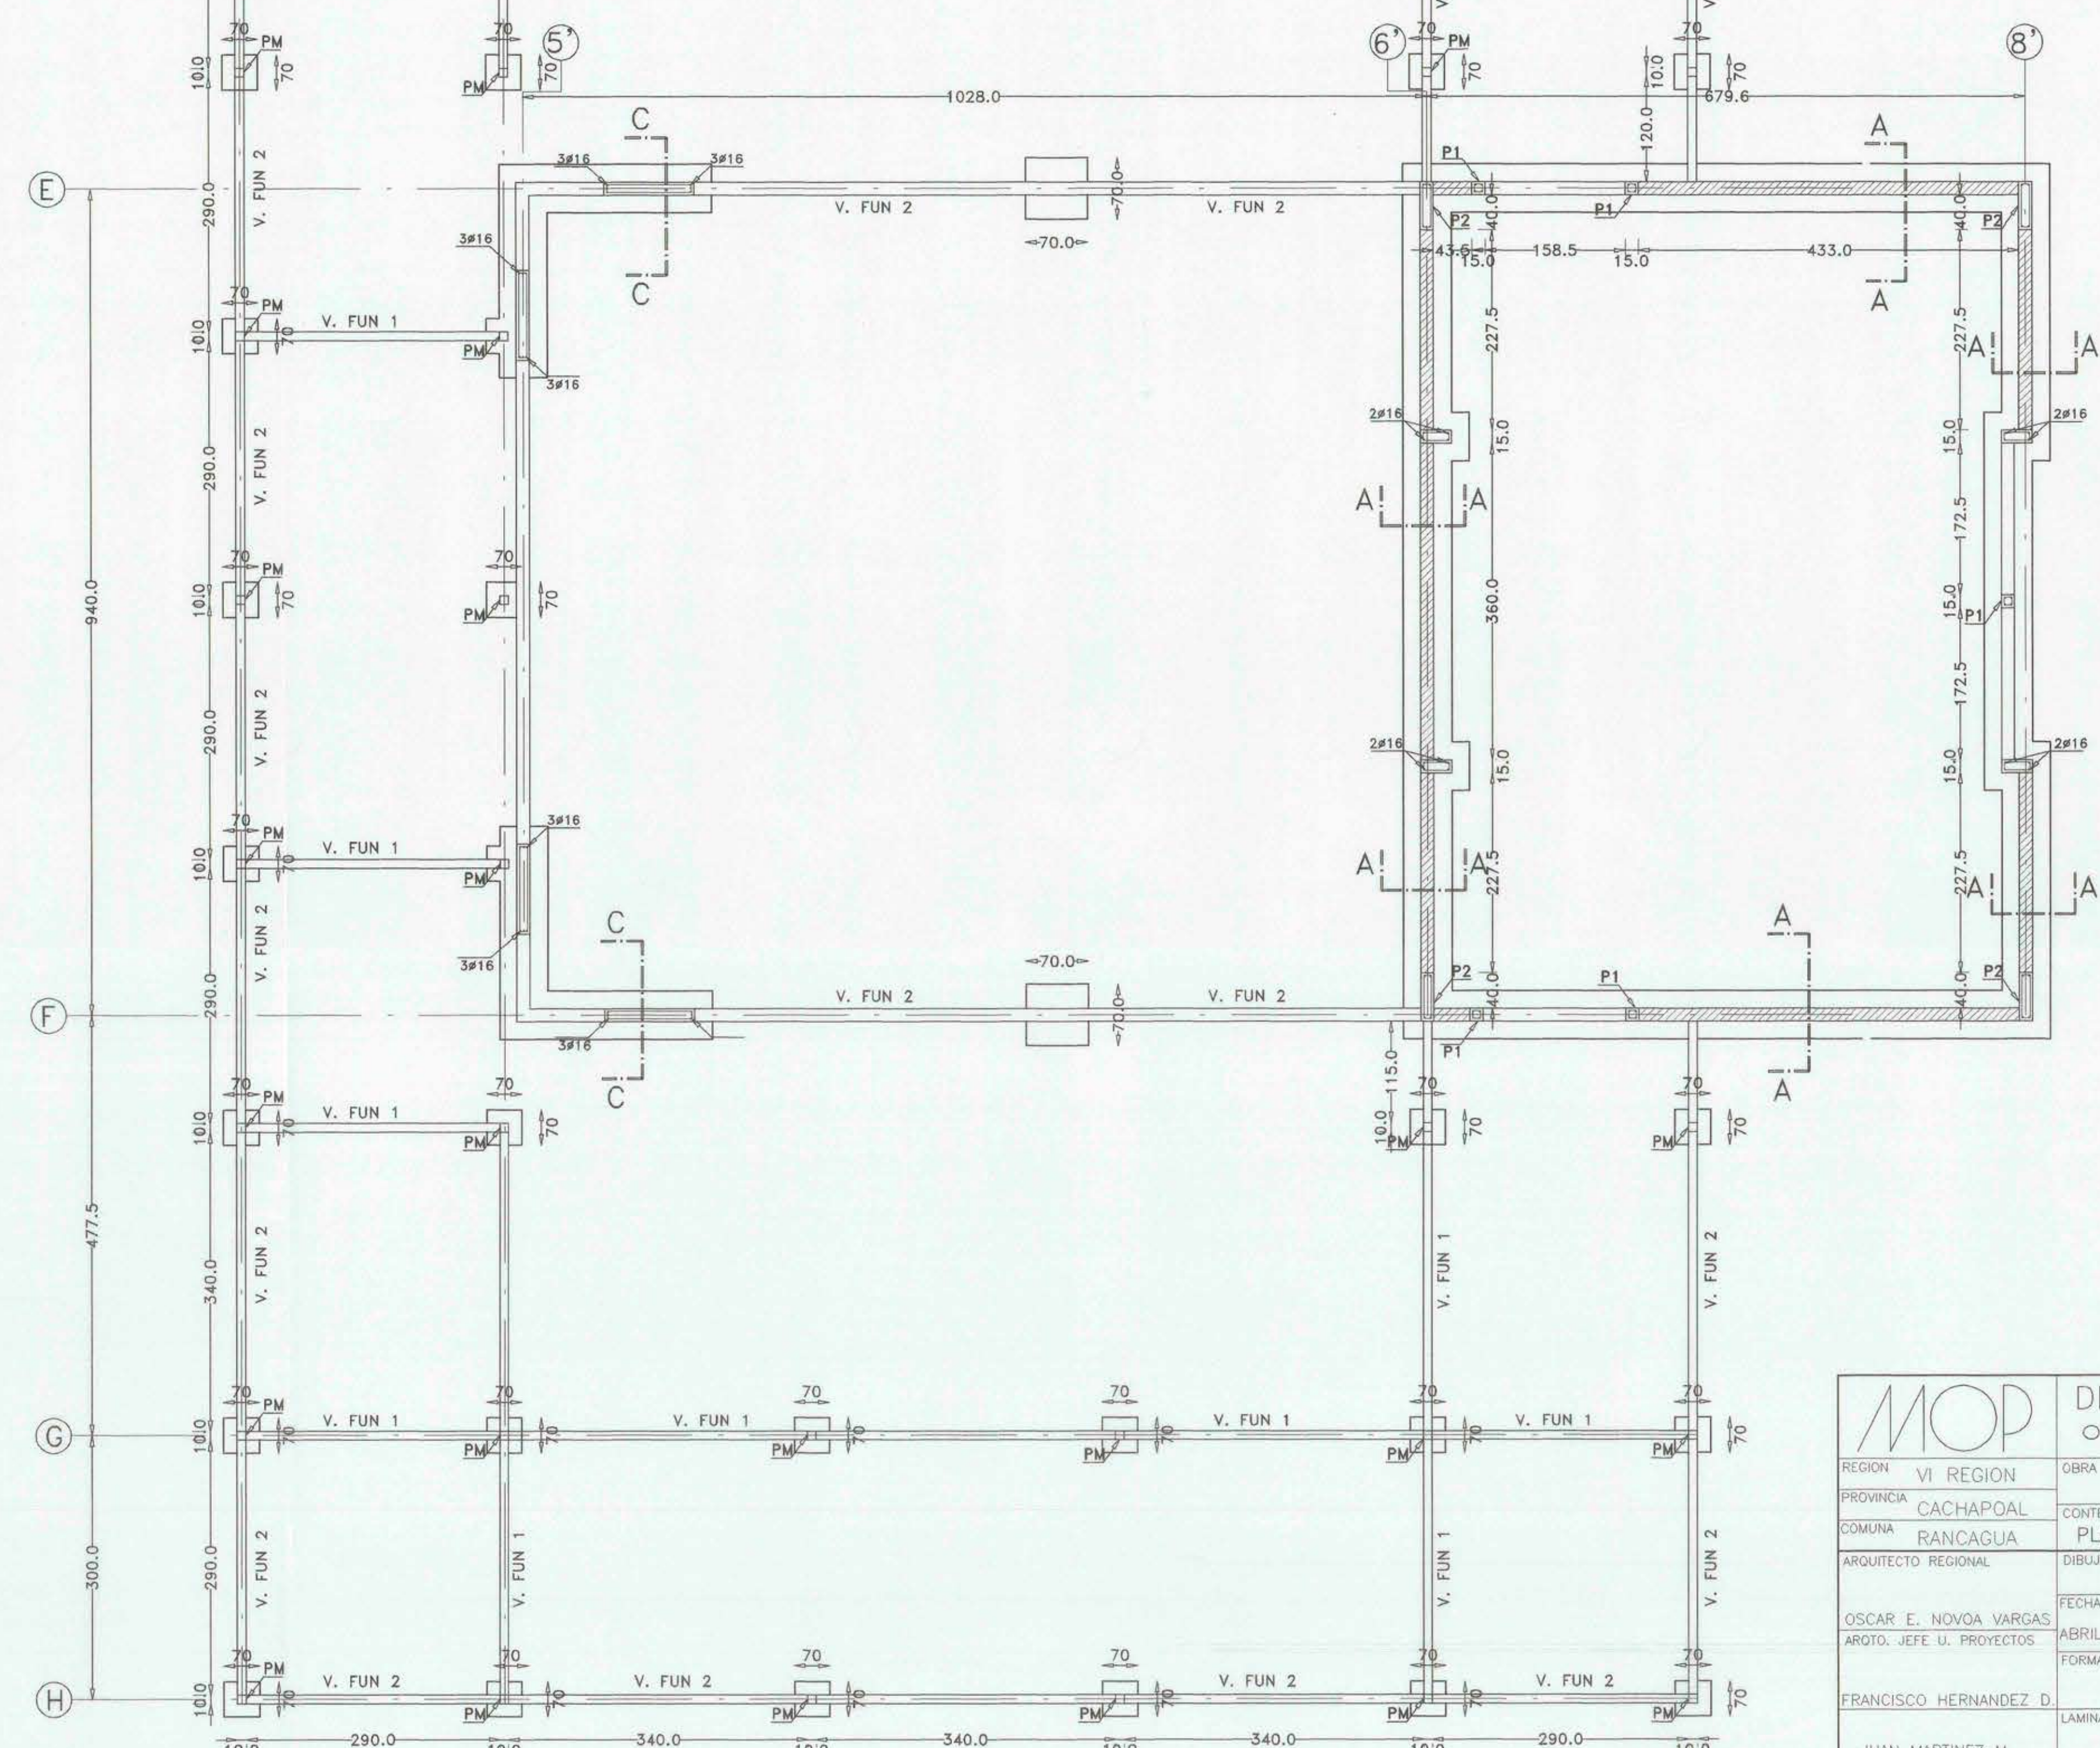

		DIRECCION DE ARQUITECTURA OFICINA REGIONAL VI REGION	
REGION	VI REGION	CIBRA	COLEGIO PEDRO AGUIRRE CERDA
PROVINCIA	CACHAPOAL	CONTENIDO	
COMUNA	RANCAGUA	PLANTA FUNDACIONES/ DETALLES	
ARQUITECTO REGIONAL	DIBUJO	OBSERVACIONES	
OSCAR E. NOVQA VARGAS	FECHA	CLAVE	
ARGOTO JEFE U. PROYECTOS.	ABRIL '99	E	
	FORMATO	SUPERFICIE	
FRANCISCO HERNANDEZ B.	LAMINA N°		
JUAN MARTINEZ M.	1 DE 7		
AROTO CALCULISTA			
ESCALA	TUBO N°		
INDICADAS		RECEMPLAZADO	
		ARMADO	FECHA EDICION
		EMISION No.	