
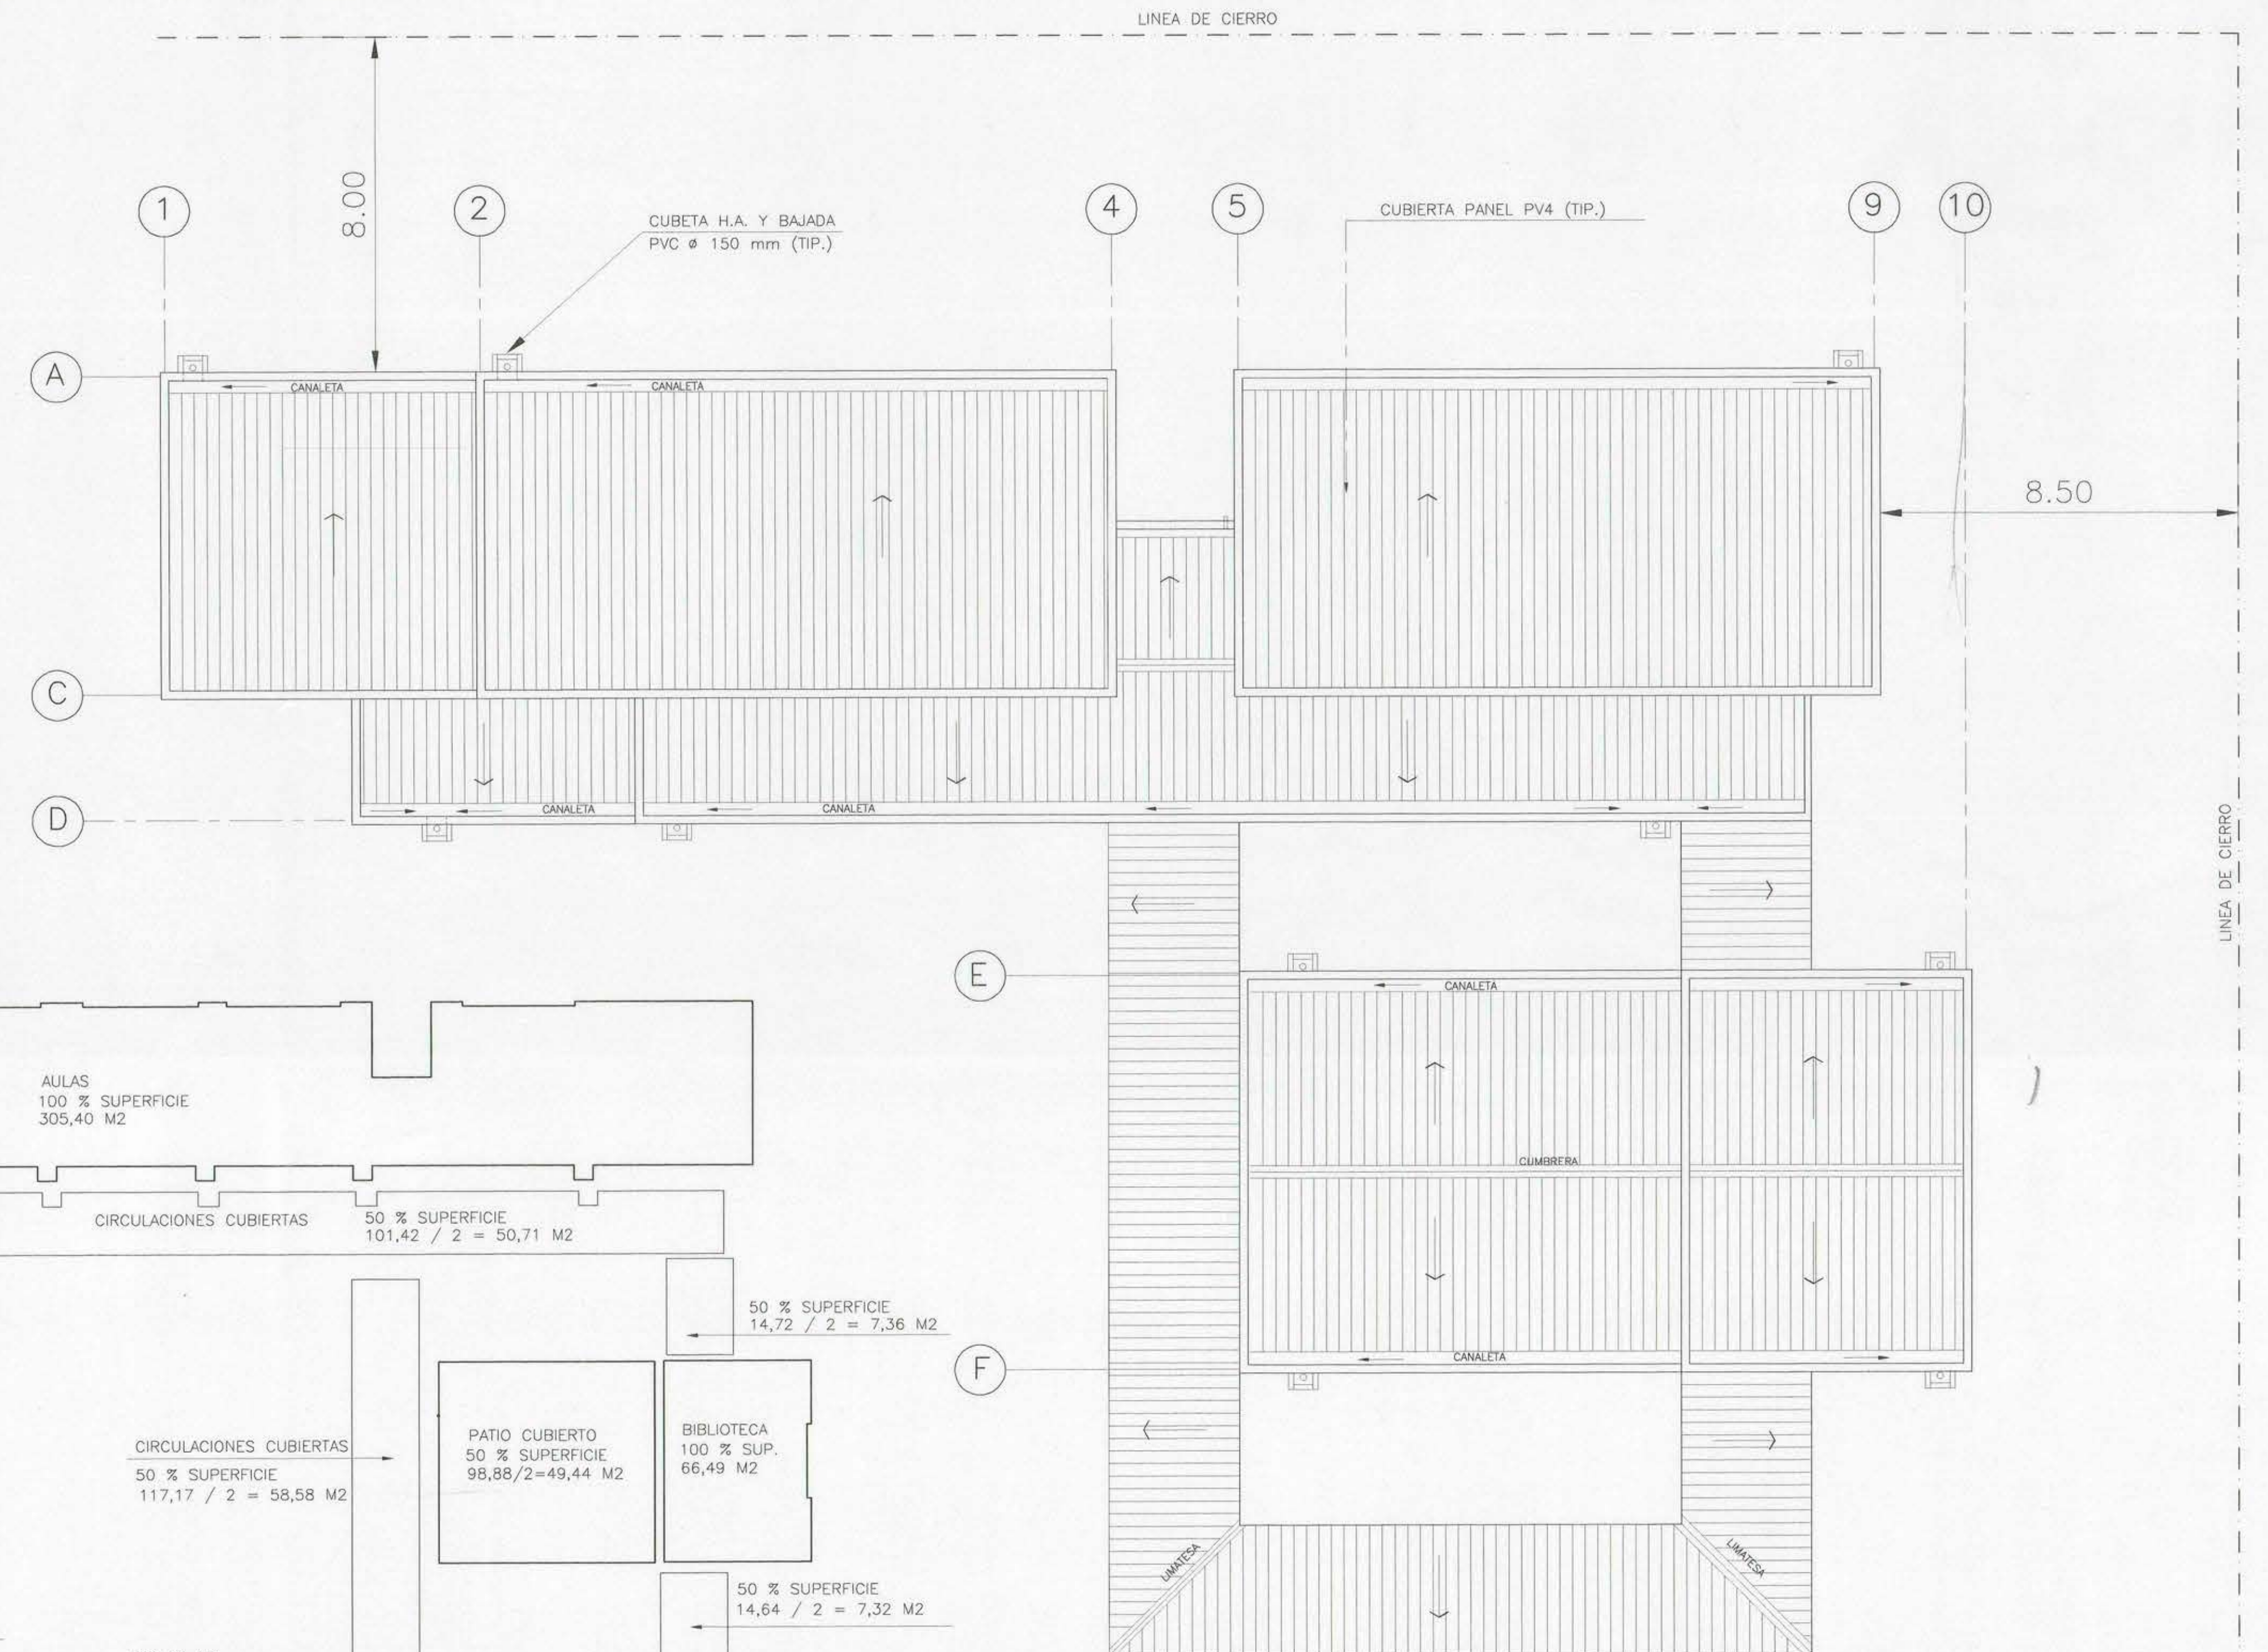


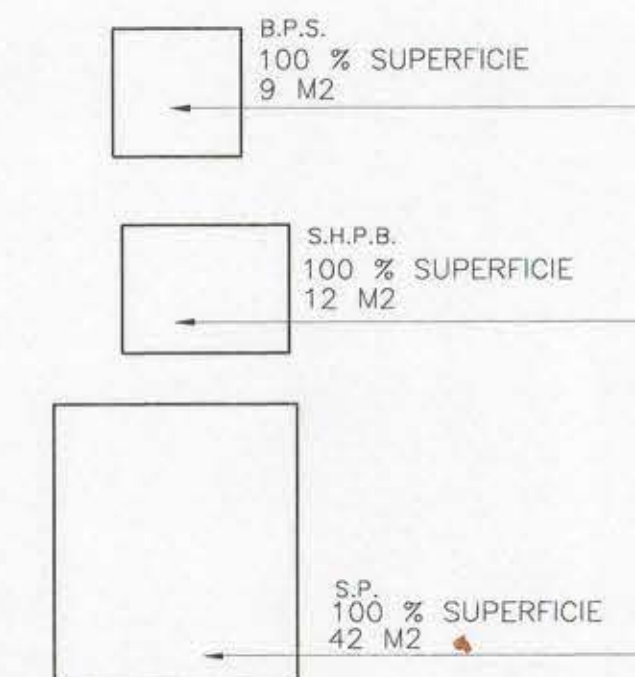

	S.P.	SALA DE PROFESORES	DIR	OFICINA DIRECTOR
	C.	COMEDOR (ADECUACION)	SD	OFICINA SUB-DIRECTOR
	C.O.C.	COCINA (ADECUACION)	SE	SECRETARIA ESPERA
	B.A.M.	SS.IH. AUXILIAR - MANIPULADOR	5.3	OFICINA ORIENTADOR
	S.H.P.B.	SALA HABITOS HIG. PRE-BASICA	UTP	UNIDAD TECNICO PEDAGOGICA
	D.E.S.	DESPENSA	ARCH	ARCHIVO
	B.P.S.	SS.IH. PERSONAL DE SERVICIO	AGD	SALA GRUPO DIFERENCIAL
A1	a A17	AULAS	C.C.	CIRCULACIONES CUBIERTAS
	SAPB	SALA ACTIVIDADES PRE-BASICA	7	CASA CUIDADOR
A	BM	SS.IH. ALUMNAS	8	SALA DE USO MULTIPLE
A	BH	SS.IH. ALUMNOS	SC	SALA COMPUTACION
	DM	DUCHAS ALUMNAS	BG	BODEGA
A	DP	DUCHAS ALUMNOS	BDA	SS.IH. PERSONAL DOCENTE Y ADMINISTRATIVO
	SH	SALA PROFESORES	B	BIBLIOTECA

CUADROS DE SUPERFICIES

SUPERFICIES	ACTUAL	1ª ETAPA	2ª ETAPA	TOTAL
DE TERRENO	7735.00	7735.00	7735.00	7735.00
TOTAL CONSTRUIDA	1502.00	775.28	130.61	2407.89
COEFICIENTE DE CONSTRUCTIBILIDAD	0.19			0.31
DE PATIOS DESCUBIERTOS	6233.00	5635.13	5440.40	5440.40
DE PATIOS CUBIERTOS	150.00		98.88	248.88
CONSTRUIDA EN PRIMER PISO	1502.00	597.87	194.73	2294.60
% DE OCUPACION DE SUELO	19.41		29.66	

SUPERFICIES			META	TOTAL CONSTRUIDO	CONSTRUIDA EN PRIMER PISO
ETAPA	TIPO DE RECINTO				
1a	AULAS	1er PISO (AULAS 12/13 14/15 y 16)	(52,56x4)+53.28 =263,52 m2	305,40	305,40
		2° PISO (AULAS 17/18 19 y 20)		239,93	
	SALA PROFESORES		42,00	47,36	47,36
	SSH/H	PREBASICA	12,00	14,96	14,96
		SERVICIO	9,00	11,56	11,56
	CIRCULACION CUBIERTA			1er PISO=50,71+58,58 2° PISO=46,78	101,42+117,17
	TOTAL			775,28	597,87
2a	BIBLIOTECA		60,72	66,49	66,49
	PATIO CUBIERTO			49,44	98,88
	C. CUBIERTAS			14,68	14,72+14,64
	TOTAL			130,61	194,73
TOTAL				905,89	792,60

		DIRECCION DE ARQUITECTURA OFICINA REGIONAL VI REGION	
REGION	VI REGION	OBRA	COLEGIO PEDRO AGUIRRE CERDA
PROVINCIA	CACHAPOAL	CONTENIDO	
COMUNA	RANCAGUA	PLANTA DE TECHO/EMPLAZAMIENTO/UBICACION/CUADRO SUP.	
ARQUITECTO REGIONAL		DIBUJO	ROJORES
OSCAR E. NOVOA VARGAS		FECHA	CLAVE
ARQTO. JEFE U. PROYECTOS			A
		FORMATO	SUPERFICIE
FRANCISCO HERNANDEZ D.		LA	
ARQUITECTO COLABORADOR		AMINA N°	
RENE CORVALAN		1 DE 9	
MATIAS DZIEKONSKI			
ESCALA	INDICADAS		