



FACHADA PONIENTE (1a ETAPA)  
ESCALA 1 : 50

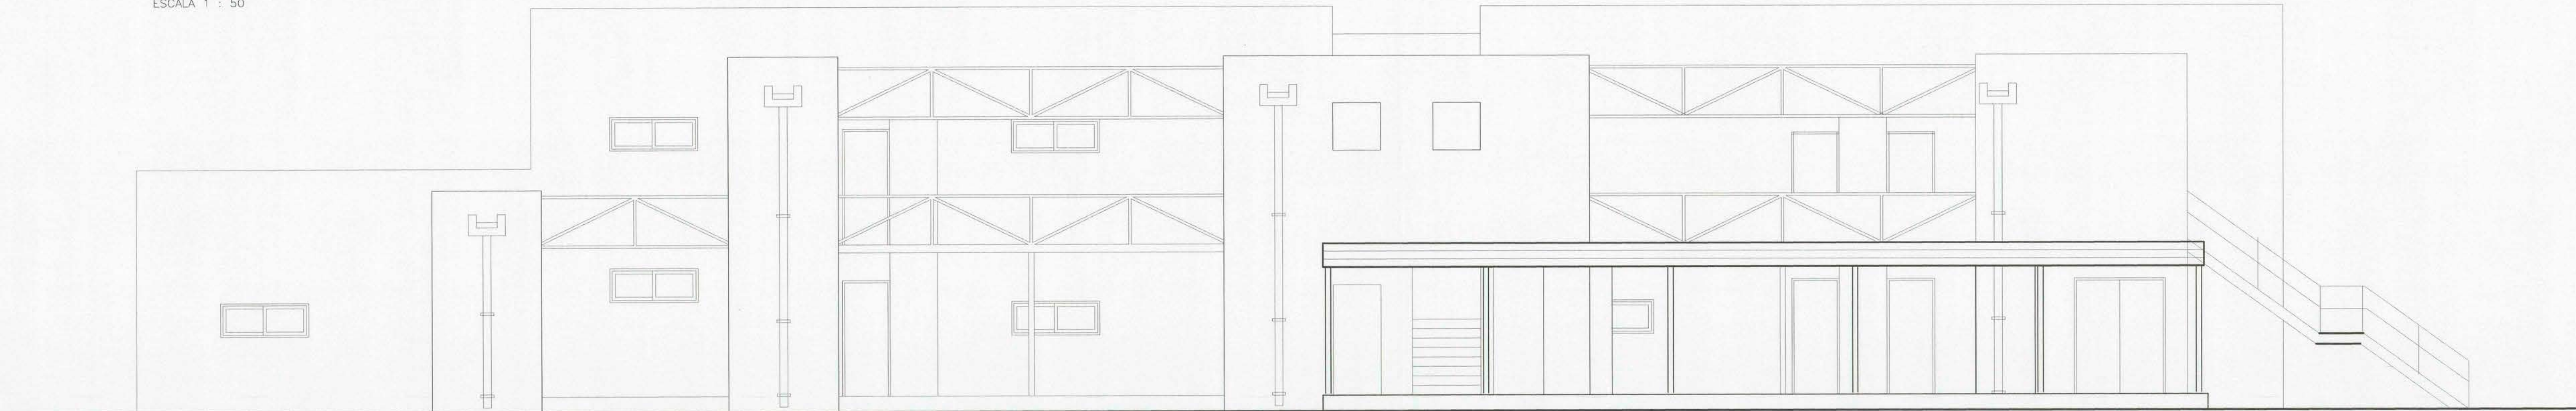

FACHADA NORTE (1a ETAPA)  
ESCALA 1 : 50



FACHADA ORIENTE (1a ETAPA)  
ESCALA 1 : 50

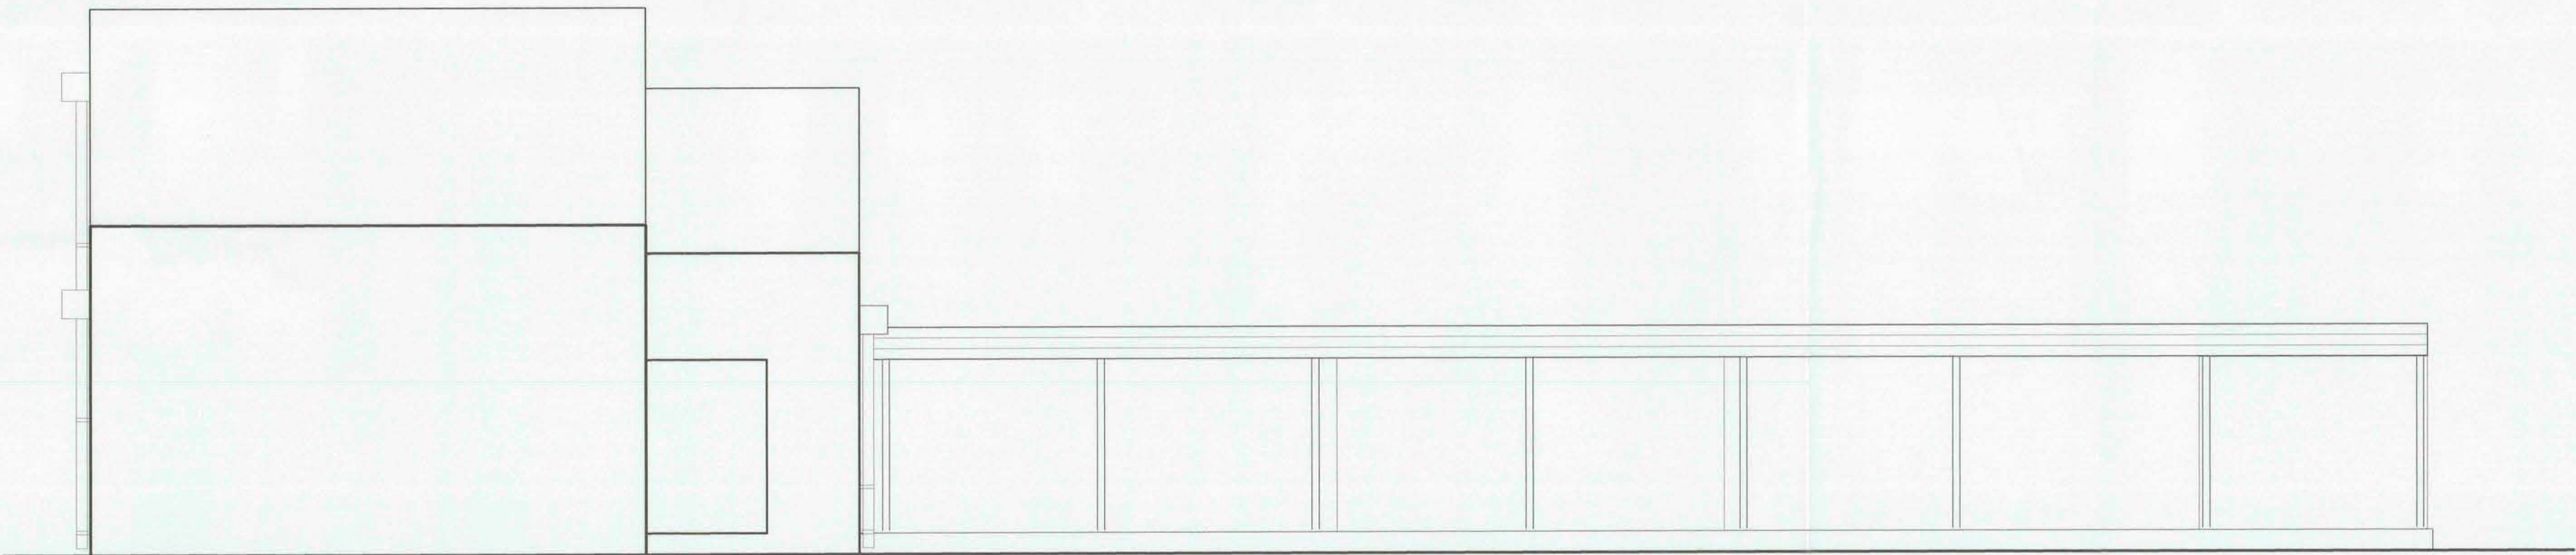

FACHADA SUR (1a ETAPA)  
ESCALA 1 : 50

QUEBRASOL 84-R MOD: SL4 DE "LUXALON"

|                     |                       |                                                         |                               |
|---------------------|-----------------------|---------------------------------------------------------|-------------------------------|
| MOP                 |                       | DIRECCION DE ARQUITECTURA<br>OFICINA REGIONAL VI REGION |                               |
| REGION              | VI REGION             | OBRA                                                    | COLEGIO PEDRO AGUIRRE CERDA   |
| PROVINCIA           | CACHAPOAL             | CONTENIDO                                               | ELEVACIONES Y CORTES 1a ETAPA |
| COMUNA              | RANCAGUA              | ARQUITECTO REGIONAL                                     | DIBUJO JORGE MESIAS           |
| ARQUITECTO REGIONAL | OSCAR E. NOVOA VARGAS | FECHA                                                   | CLAVE A                       |
| ARQUITECTO REGIONAL | RENE CURVALAN         | FORMATO                                                 | AD                            |
| ARQUITECTO REGIONAL | MATIAS OZIEKONSKI     | LAMINA N°                                               | 4 DE 9                        |
| ESCALA              | INDICADAS             | TUBO N°                                                 |                               |

| REV. | No.      | FECHA | DESCRIPCION                    | DIB. | REV. | APROB. | APROB. | FECHA | NOMBRE |
|------|----------|-------|--------------------------------|------|------|--------|--------|-------|--------|
| O    | 5/09/99  |       | EMITIDO PARA CONSTRUCCION      | JM   | MD   |        |        |       |        |
| B    | 29/04/99 |       | EMITIDO PARA PERMISO MUNICIPAL | JM   | MD   |        |        |       |        |
| A    | 22/04/99 |       | PRIMERA EMISION                | JM   | MD   |        |        |       |        |
| REV. | No.      | FECHA | DESCRIPCION                    | DIB. | REV. | APROB. | APROB. | FECHA | NOMBRE |