
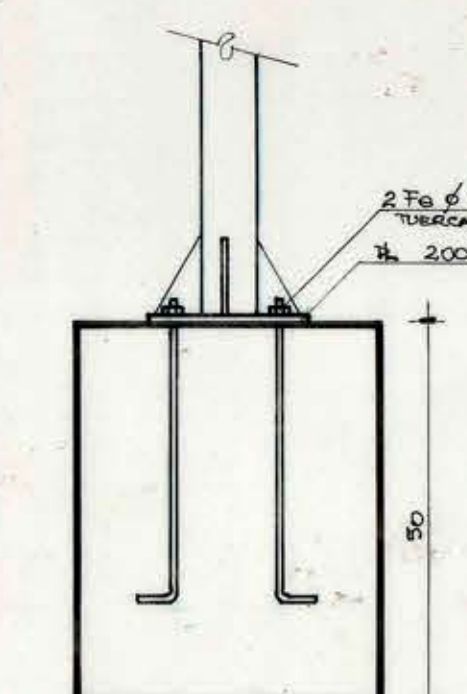
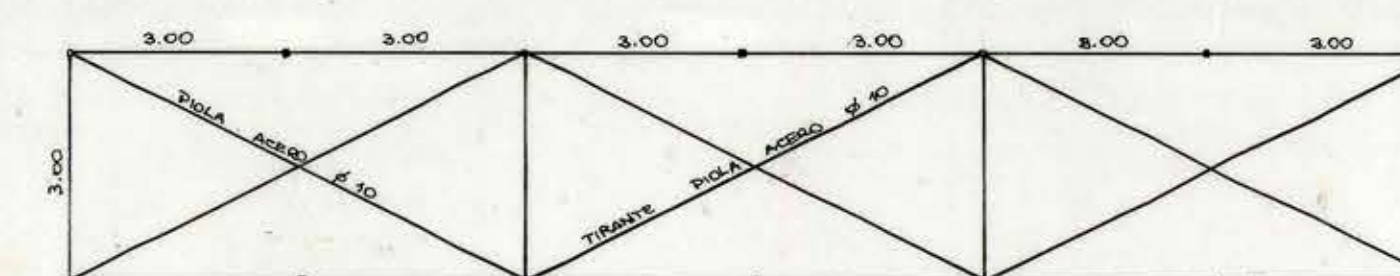
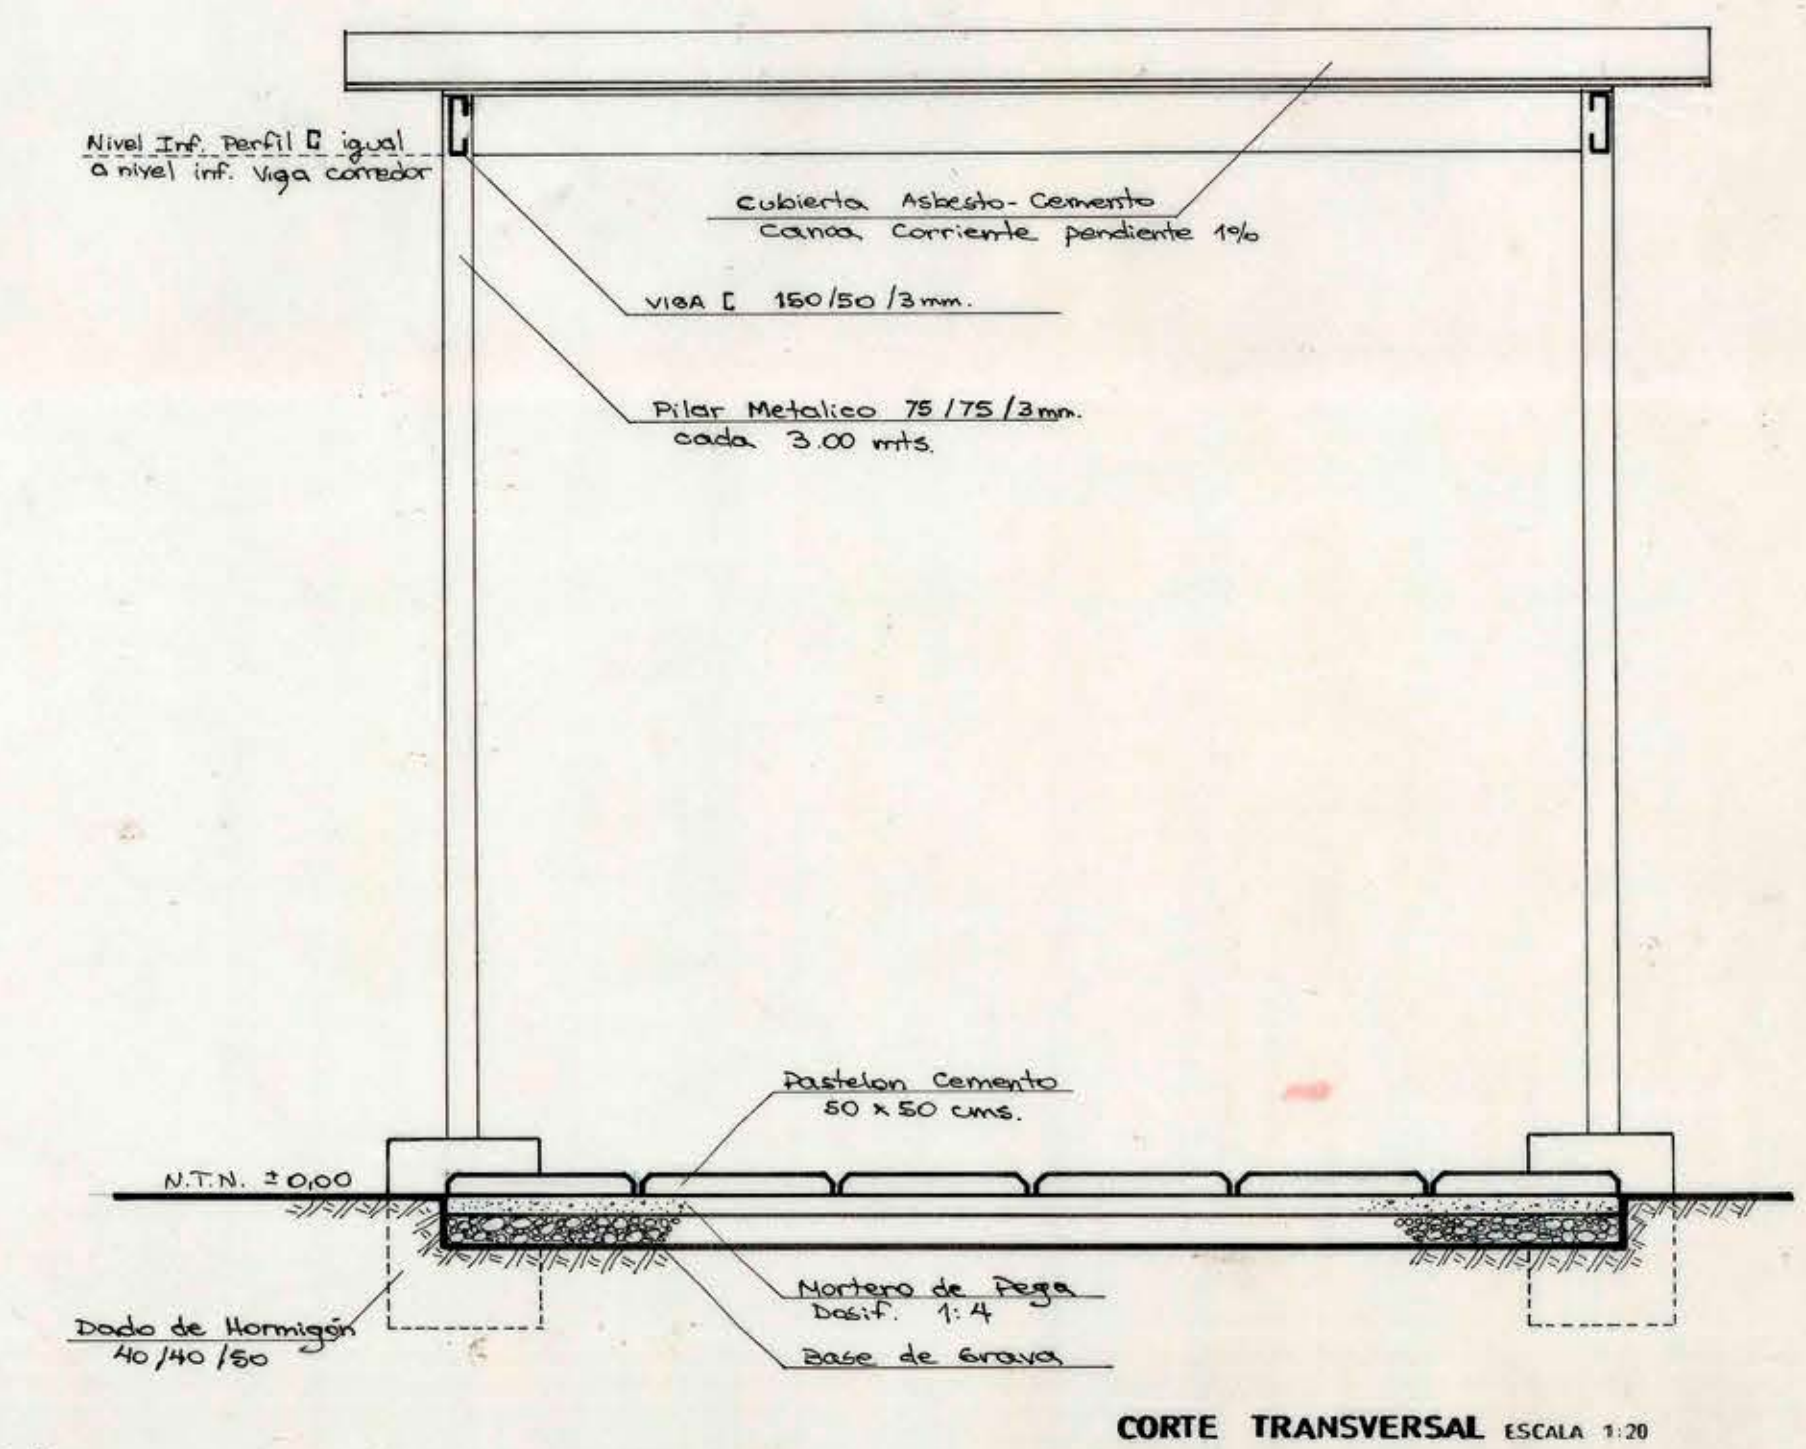
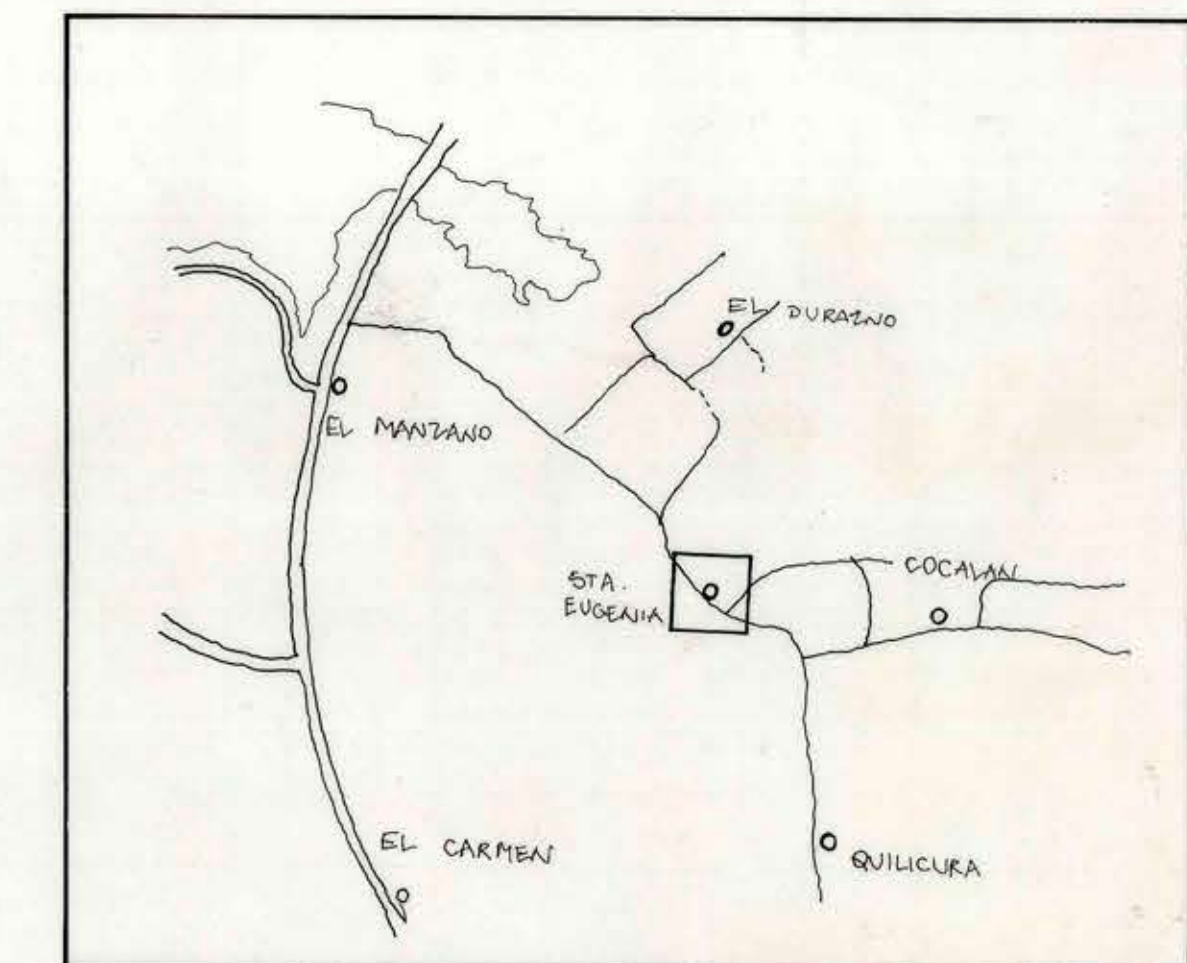


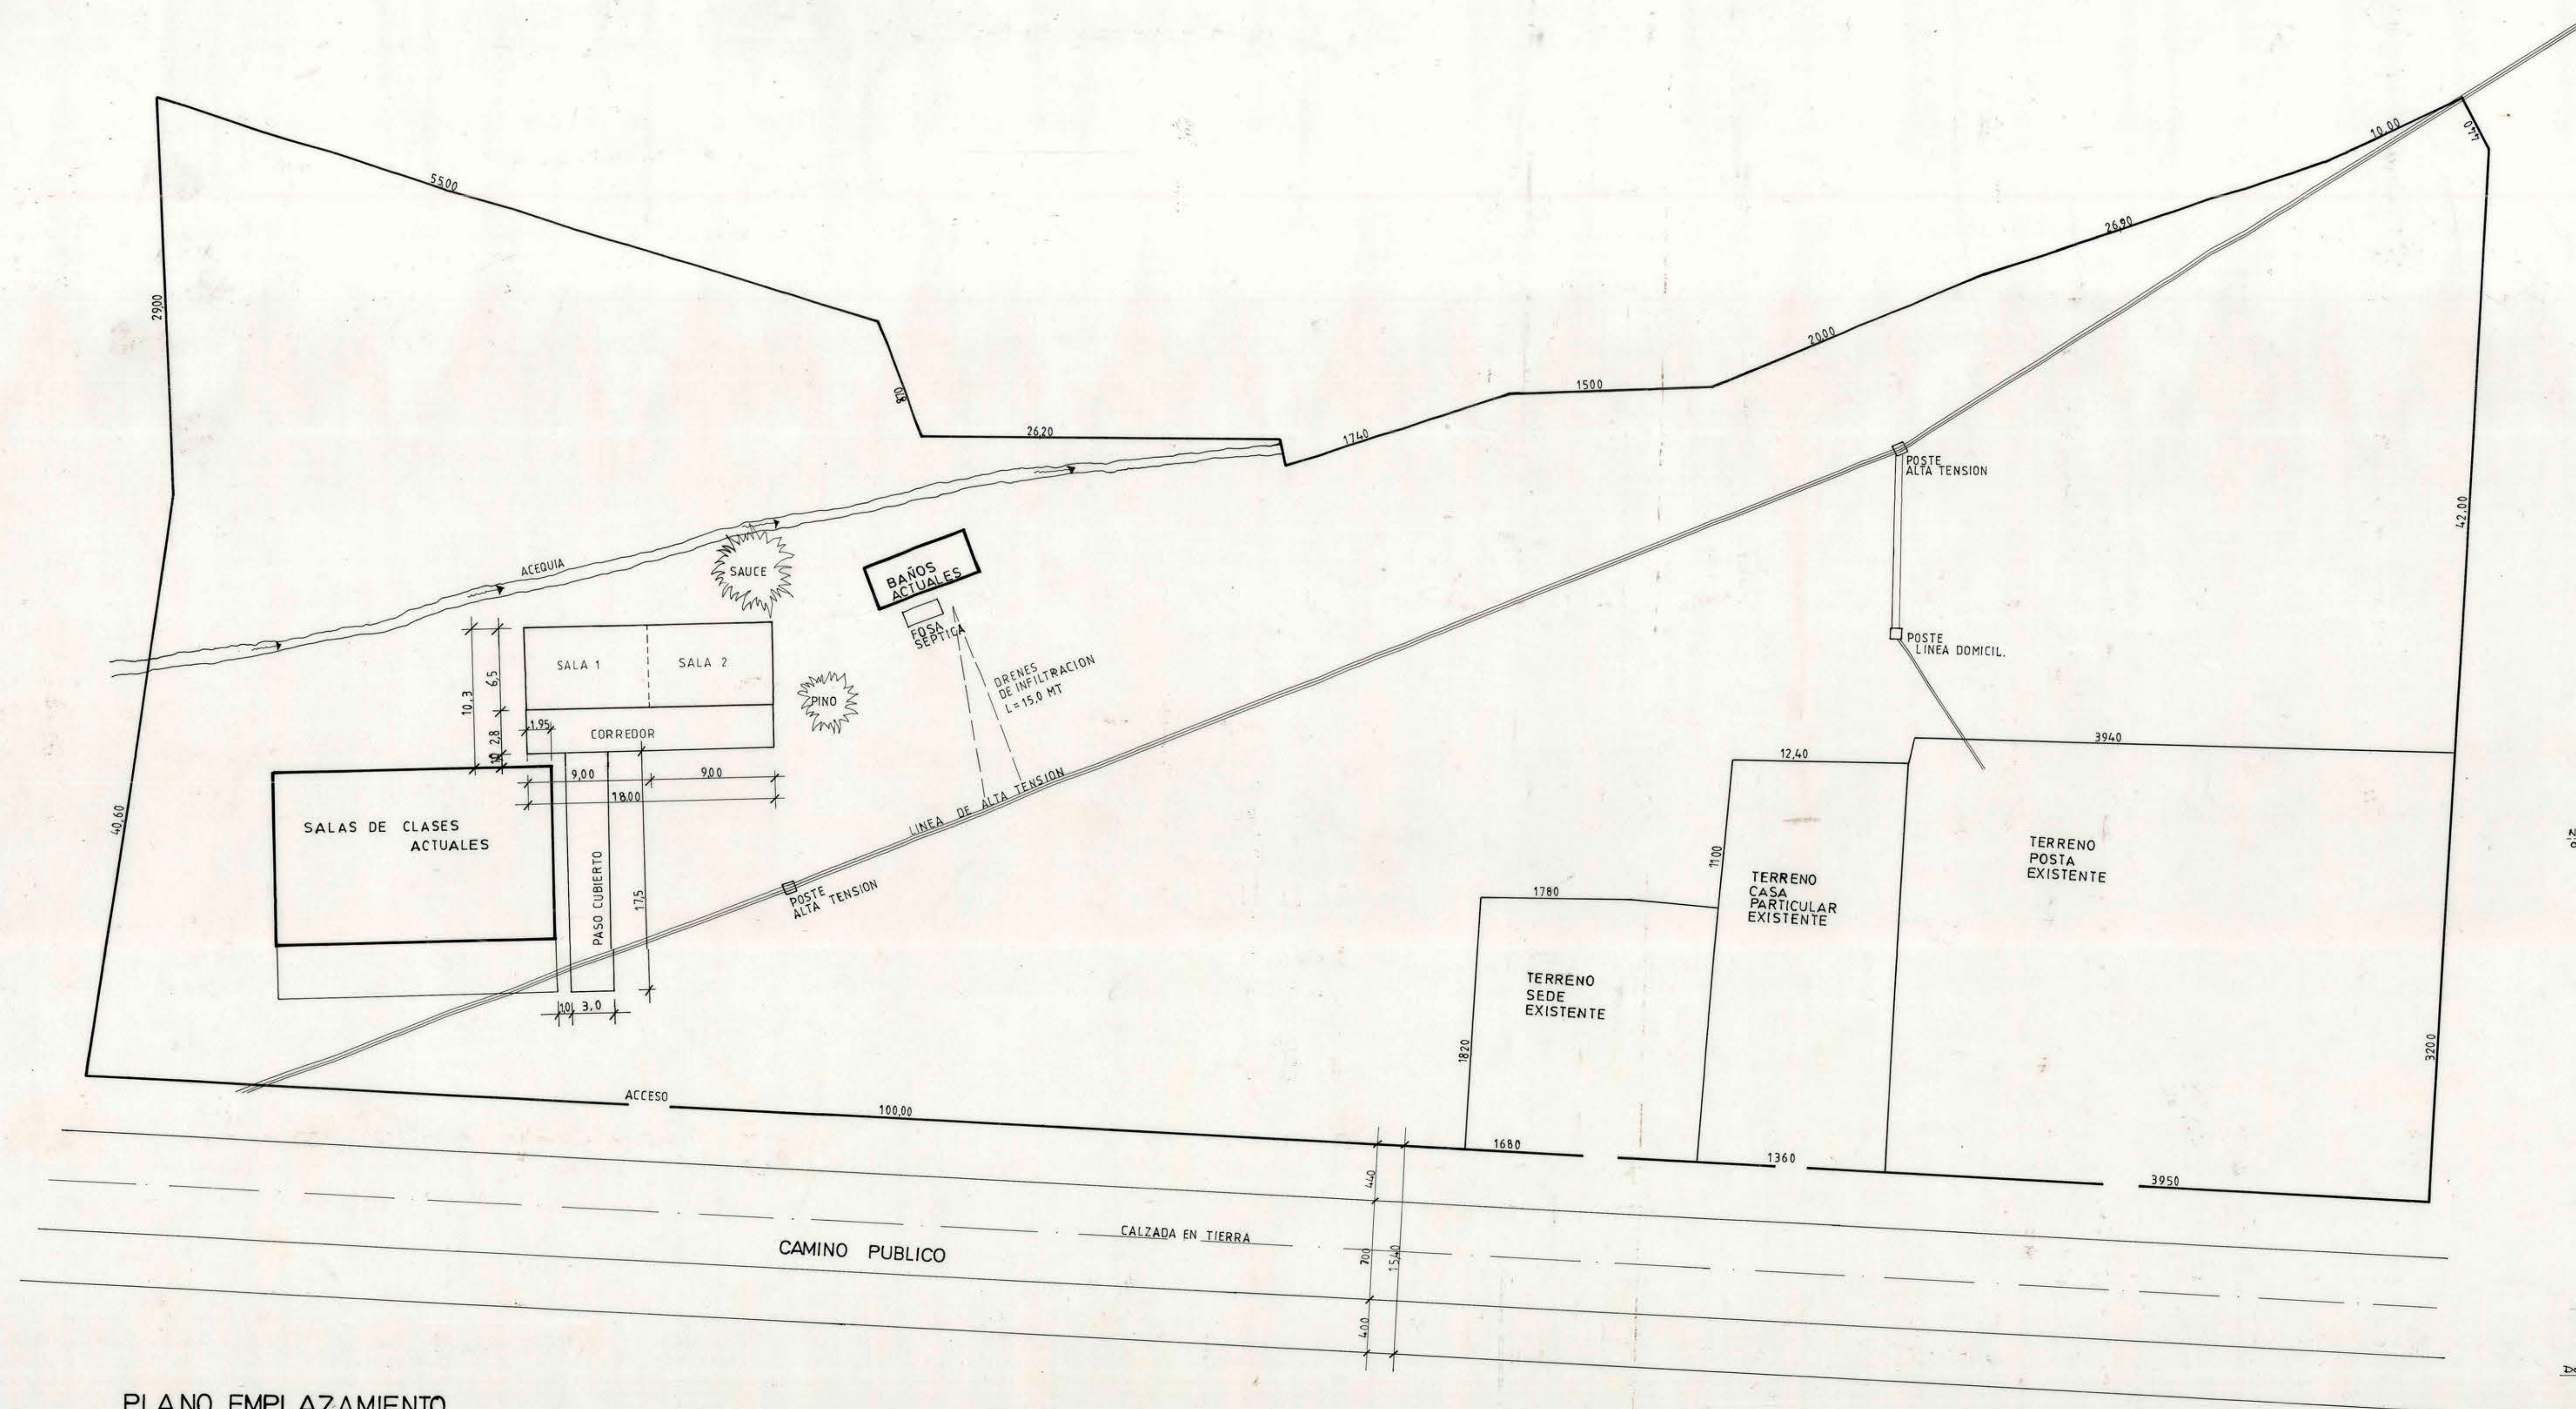

		DIRECCION DE ARQUITECTURA OFICINA REGIONAL VI REGION	
		REGION SEXTA OBRA CONSTRUCCION SALAS DE CLASES ESCUELA G-112 STA.EUGENIA	
PROVINCIA CACHAPOAL COMUNA LAS CABRAS		CONTENIDO EMPLAZAMIENTO Y PLANO DE UBICACION	
ARQUITECTO COLABORADOR FRANCISCO HERNANDEZ D. CHRISTIAN SEGURA B.		DIBUJO CHRISTIAN SEGURA B.	LEVAN TAMIENTO TOPOGRAFICO LUIS URZUA Z.
ARG JEFE UNIDAD PROYECTO ALBERTO ANGUIITA M. ARQUITECTO REGIONAL		FECHA FEB 95 FORMATO 0,60 x 1,10	CLAVE A
OSCAR NOVOA VARGAS ESCALA 1 : 250		PLANO N° 1/3	