


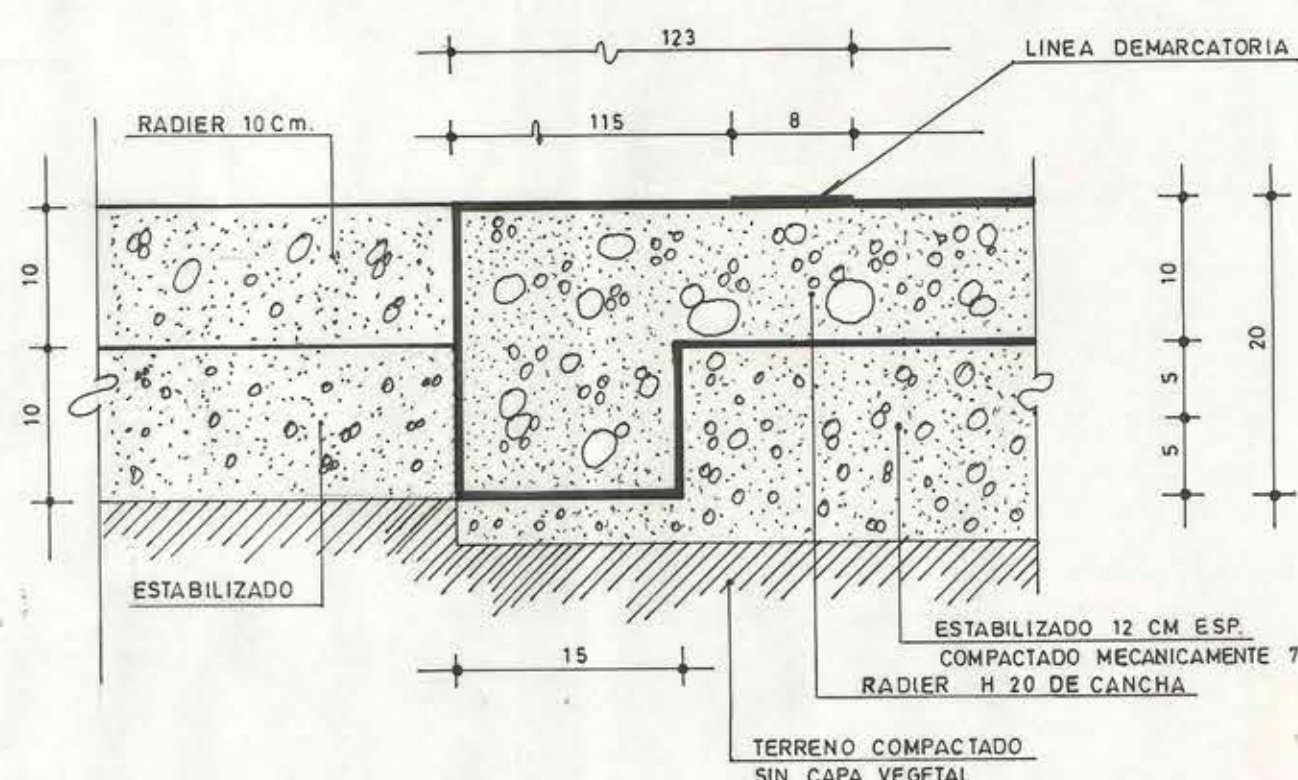
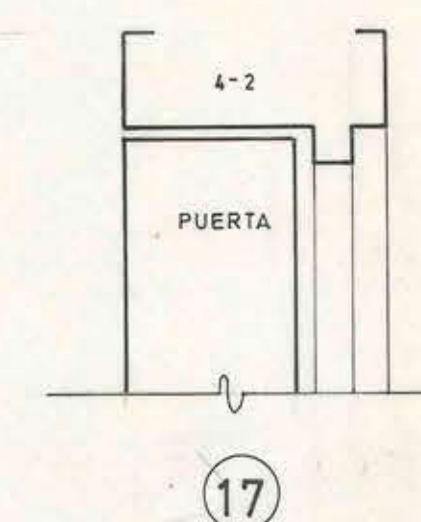
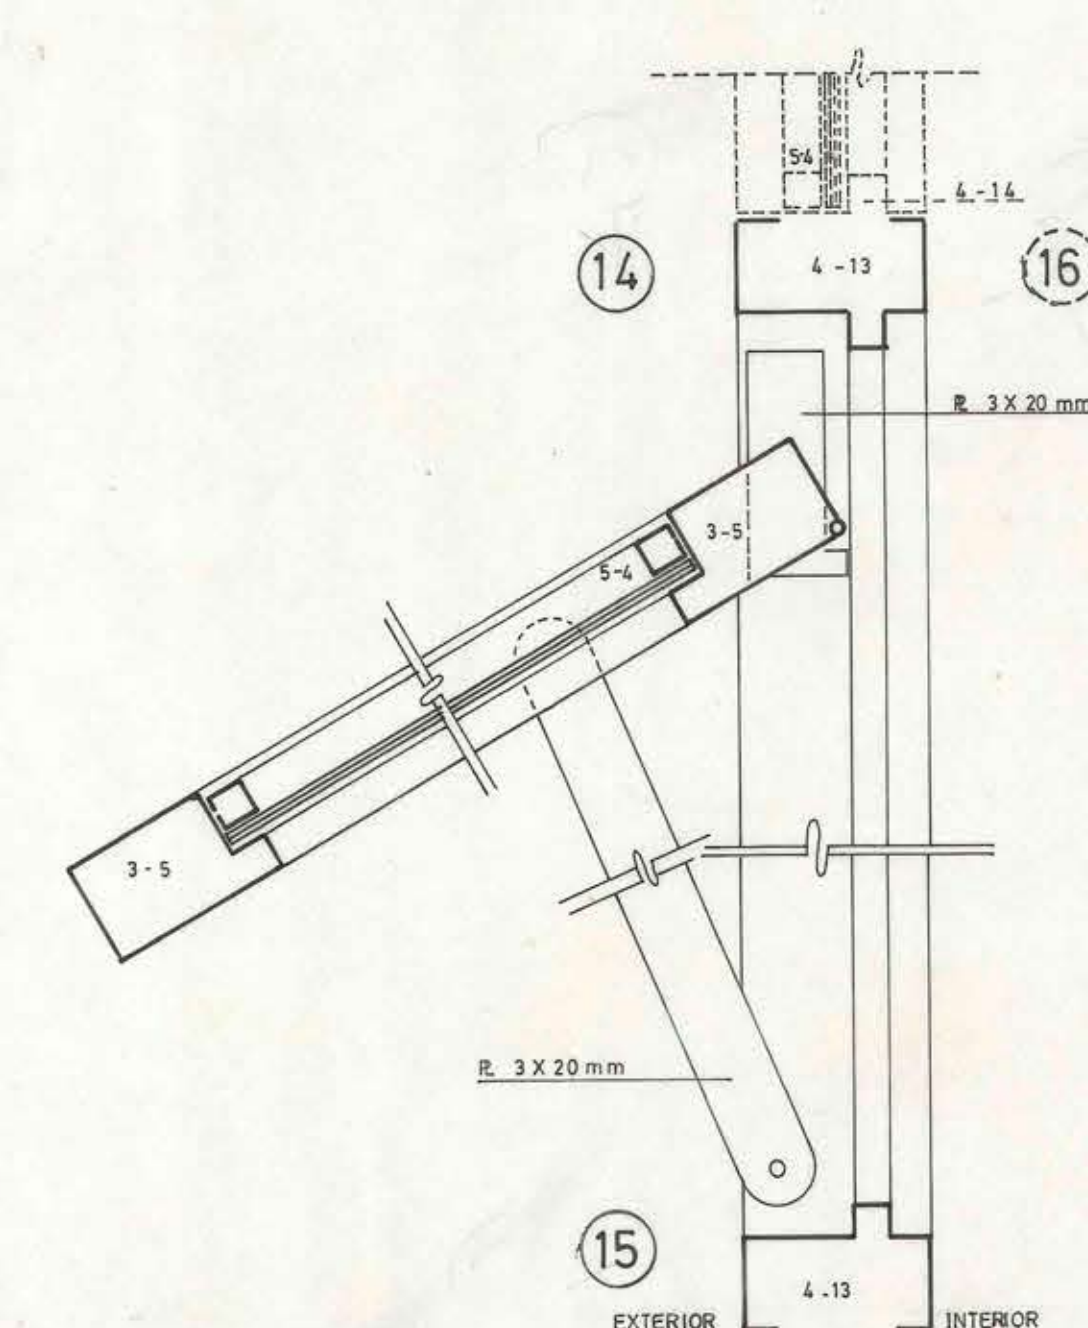
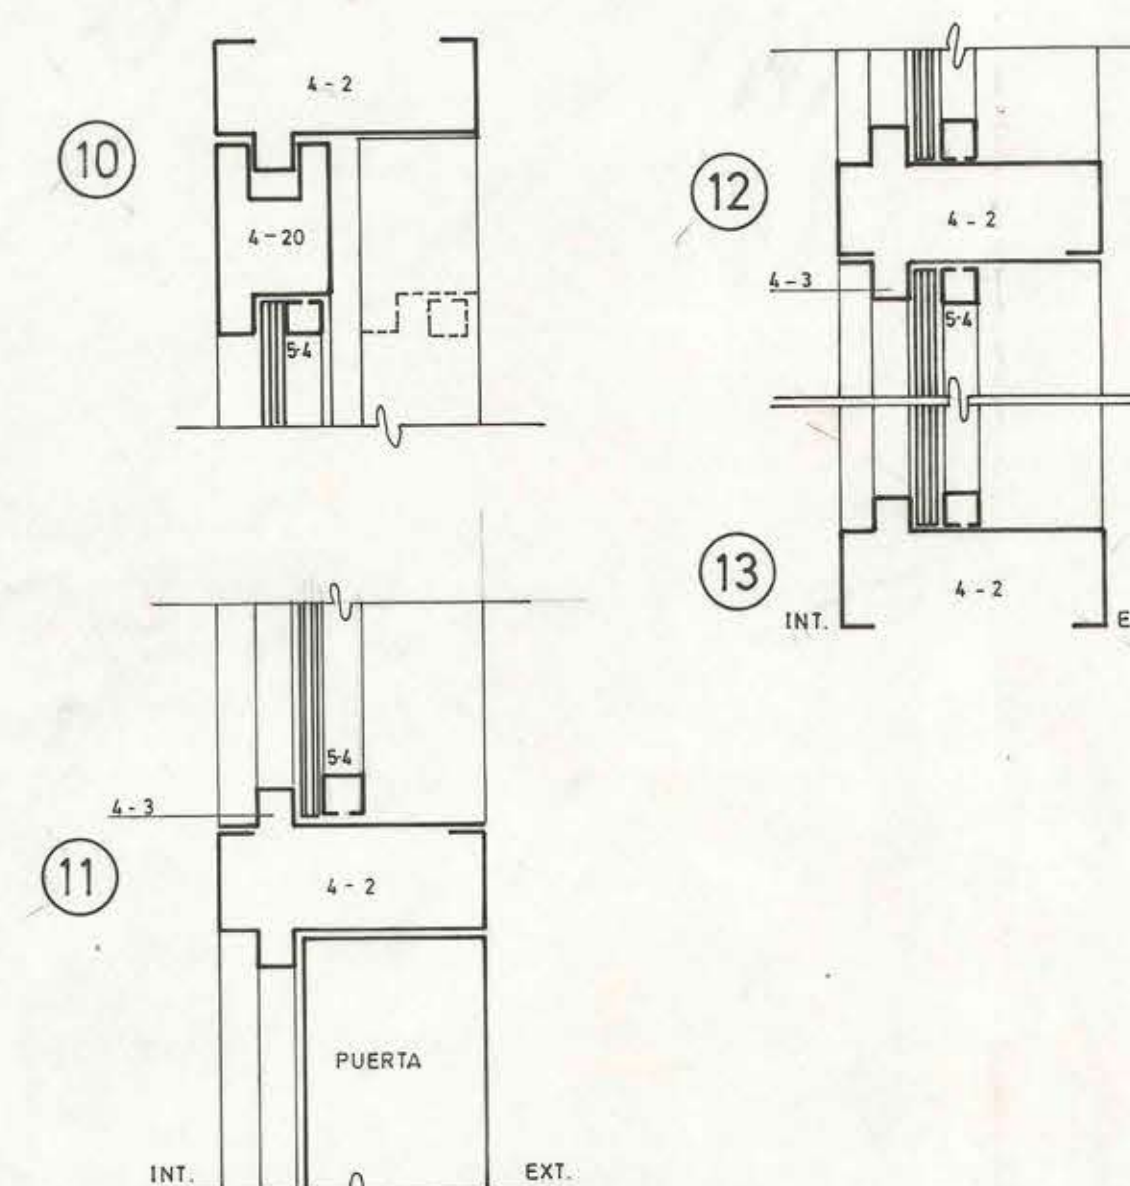
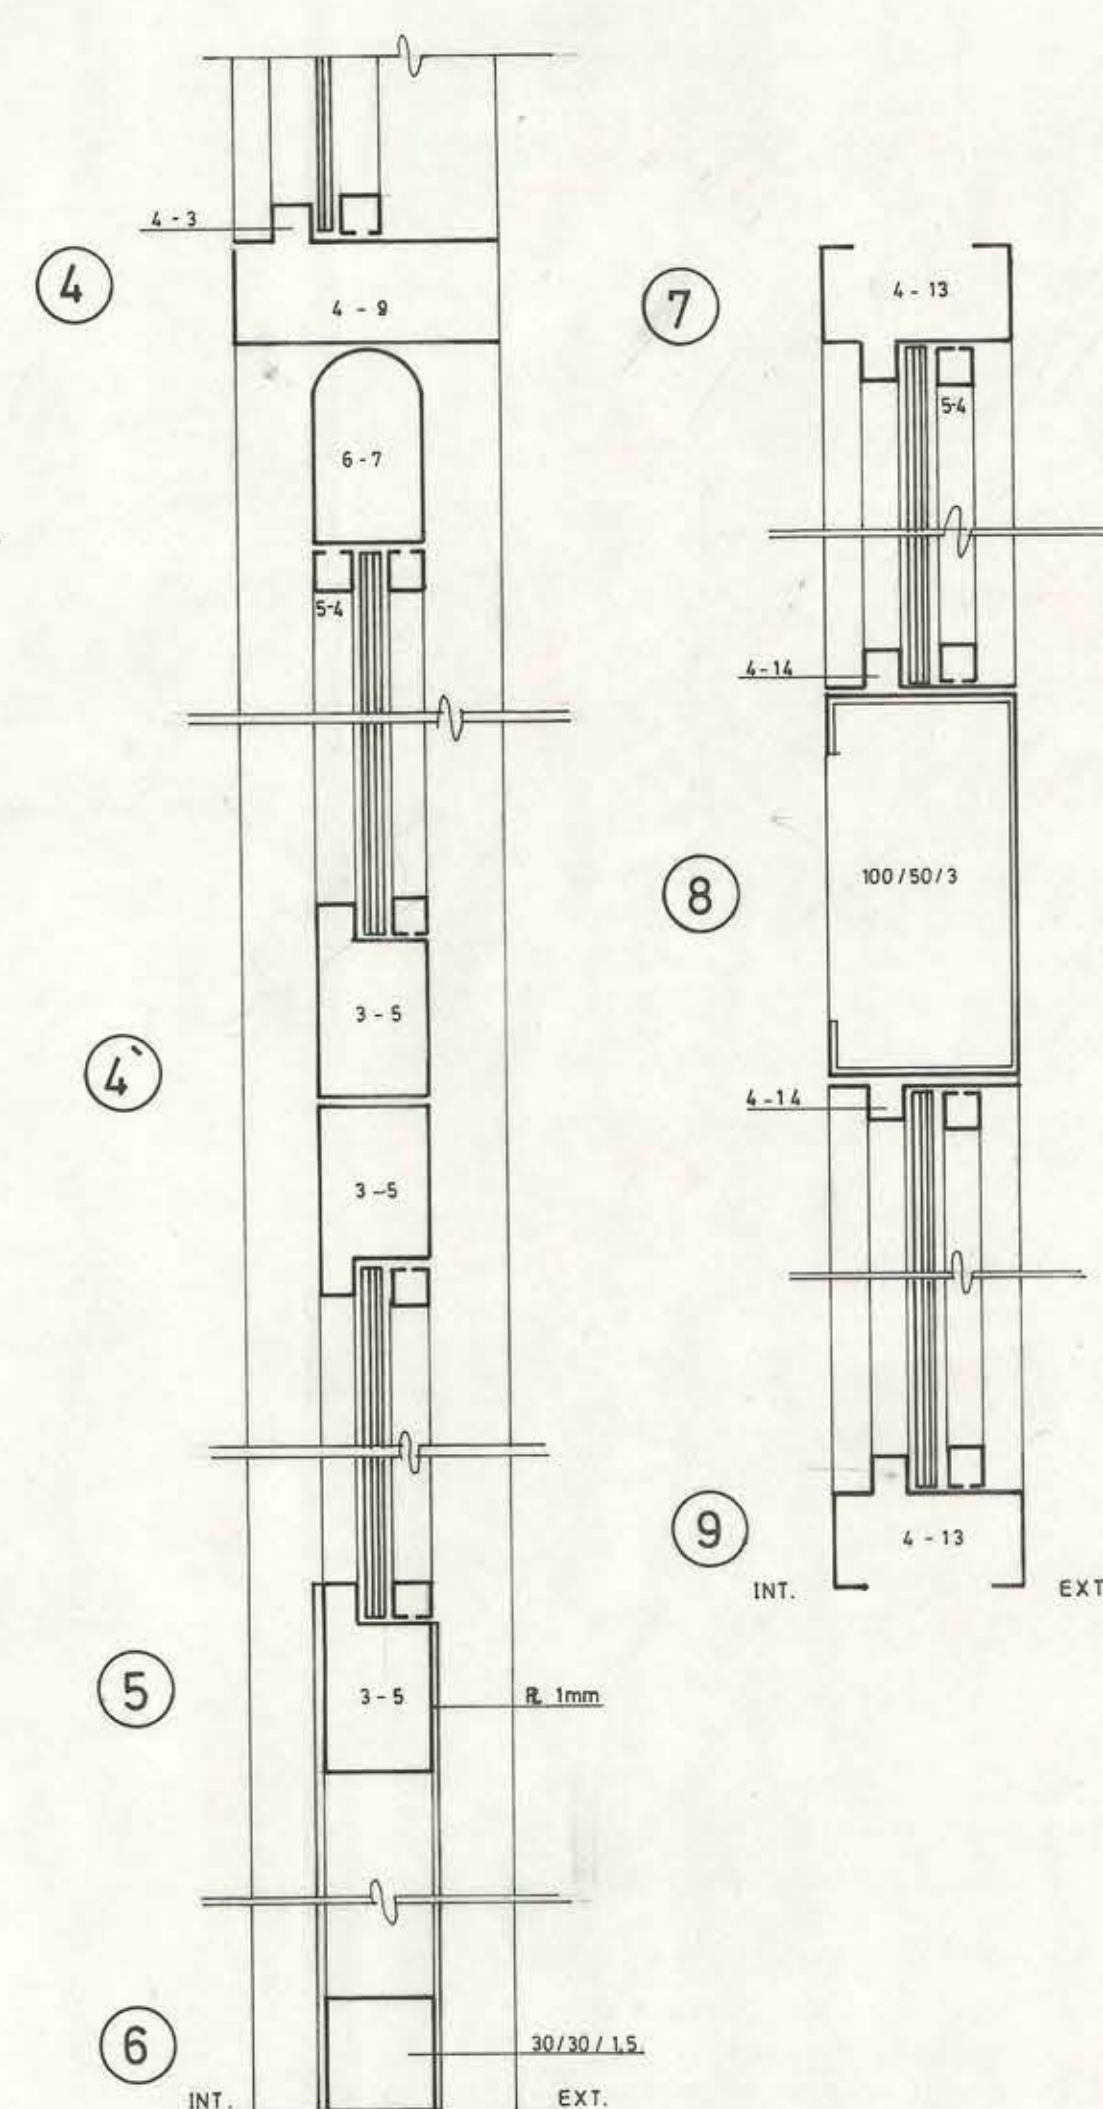
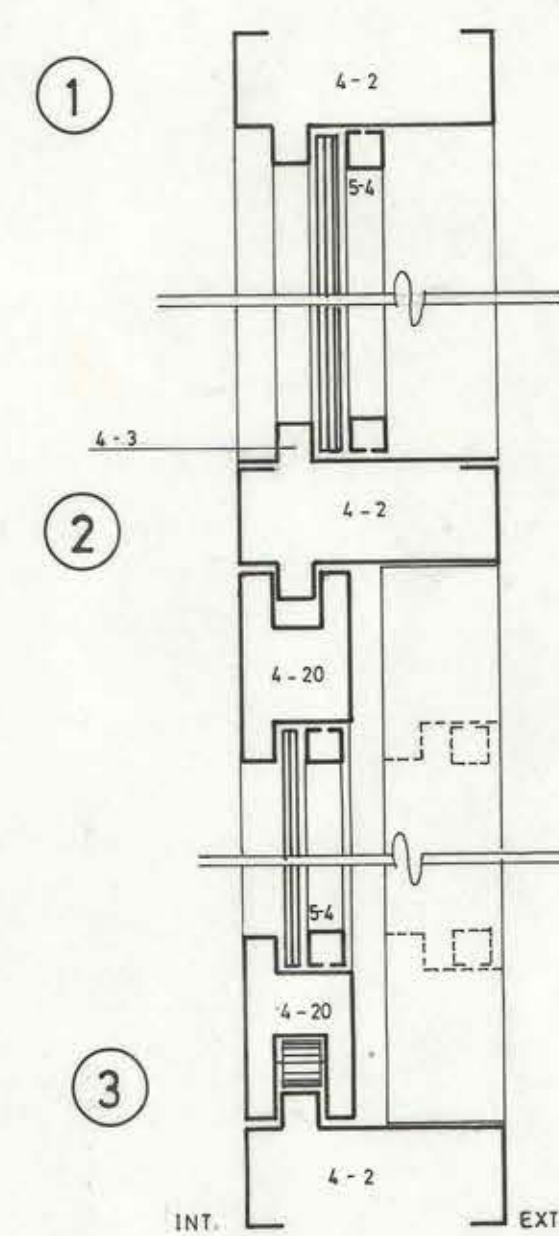
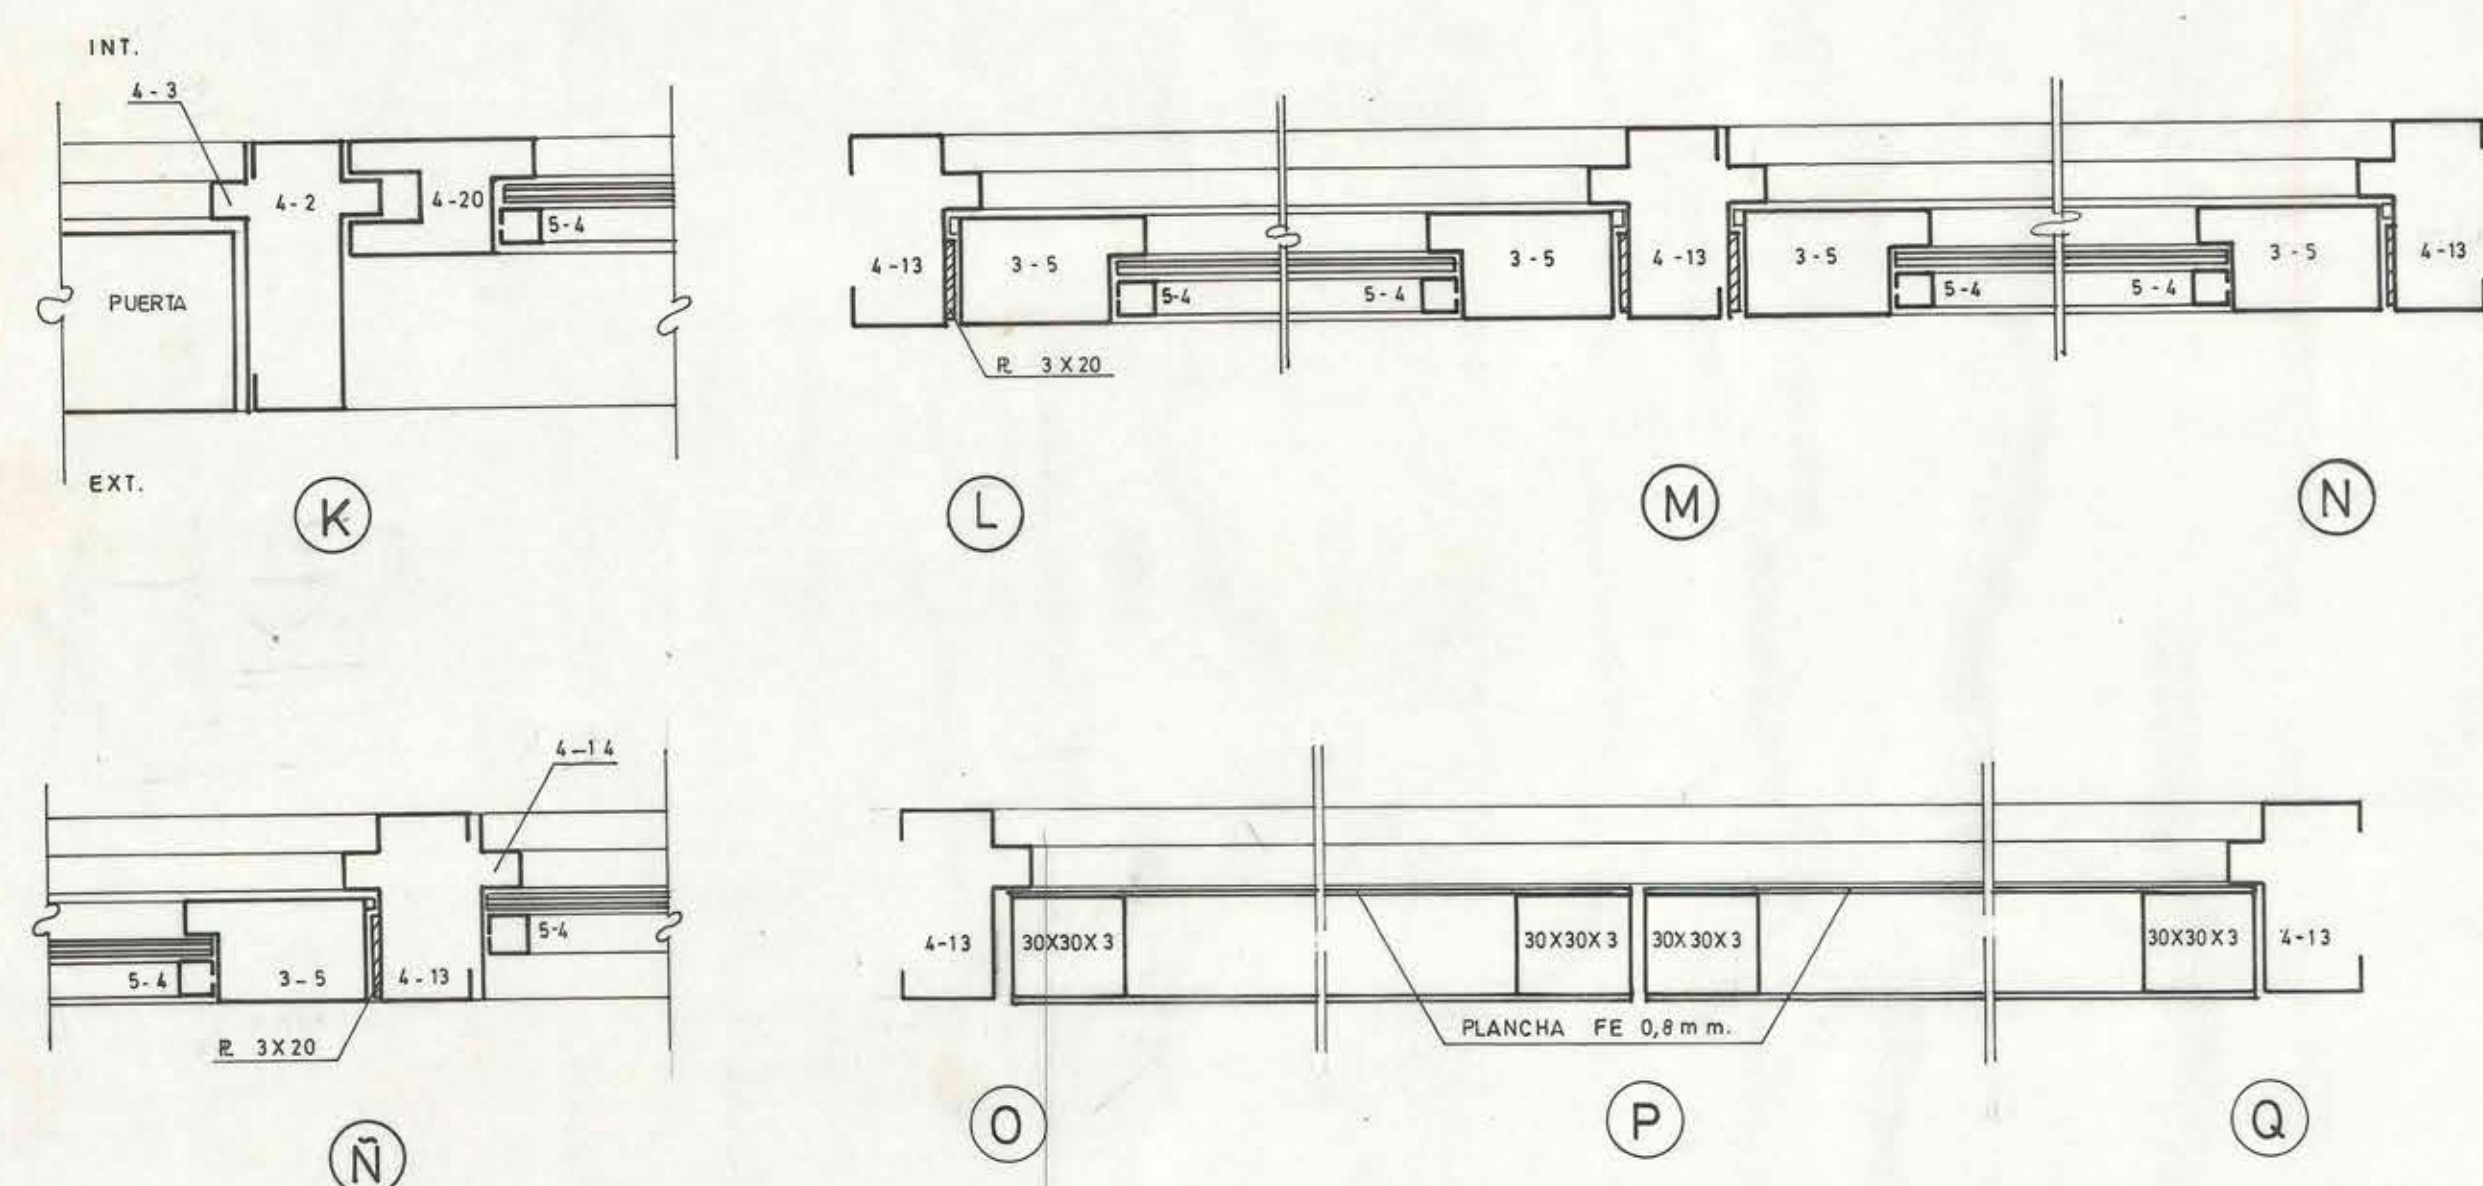
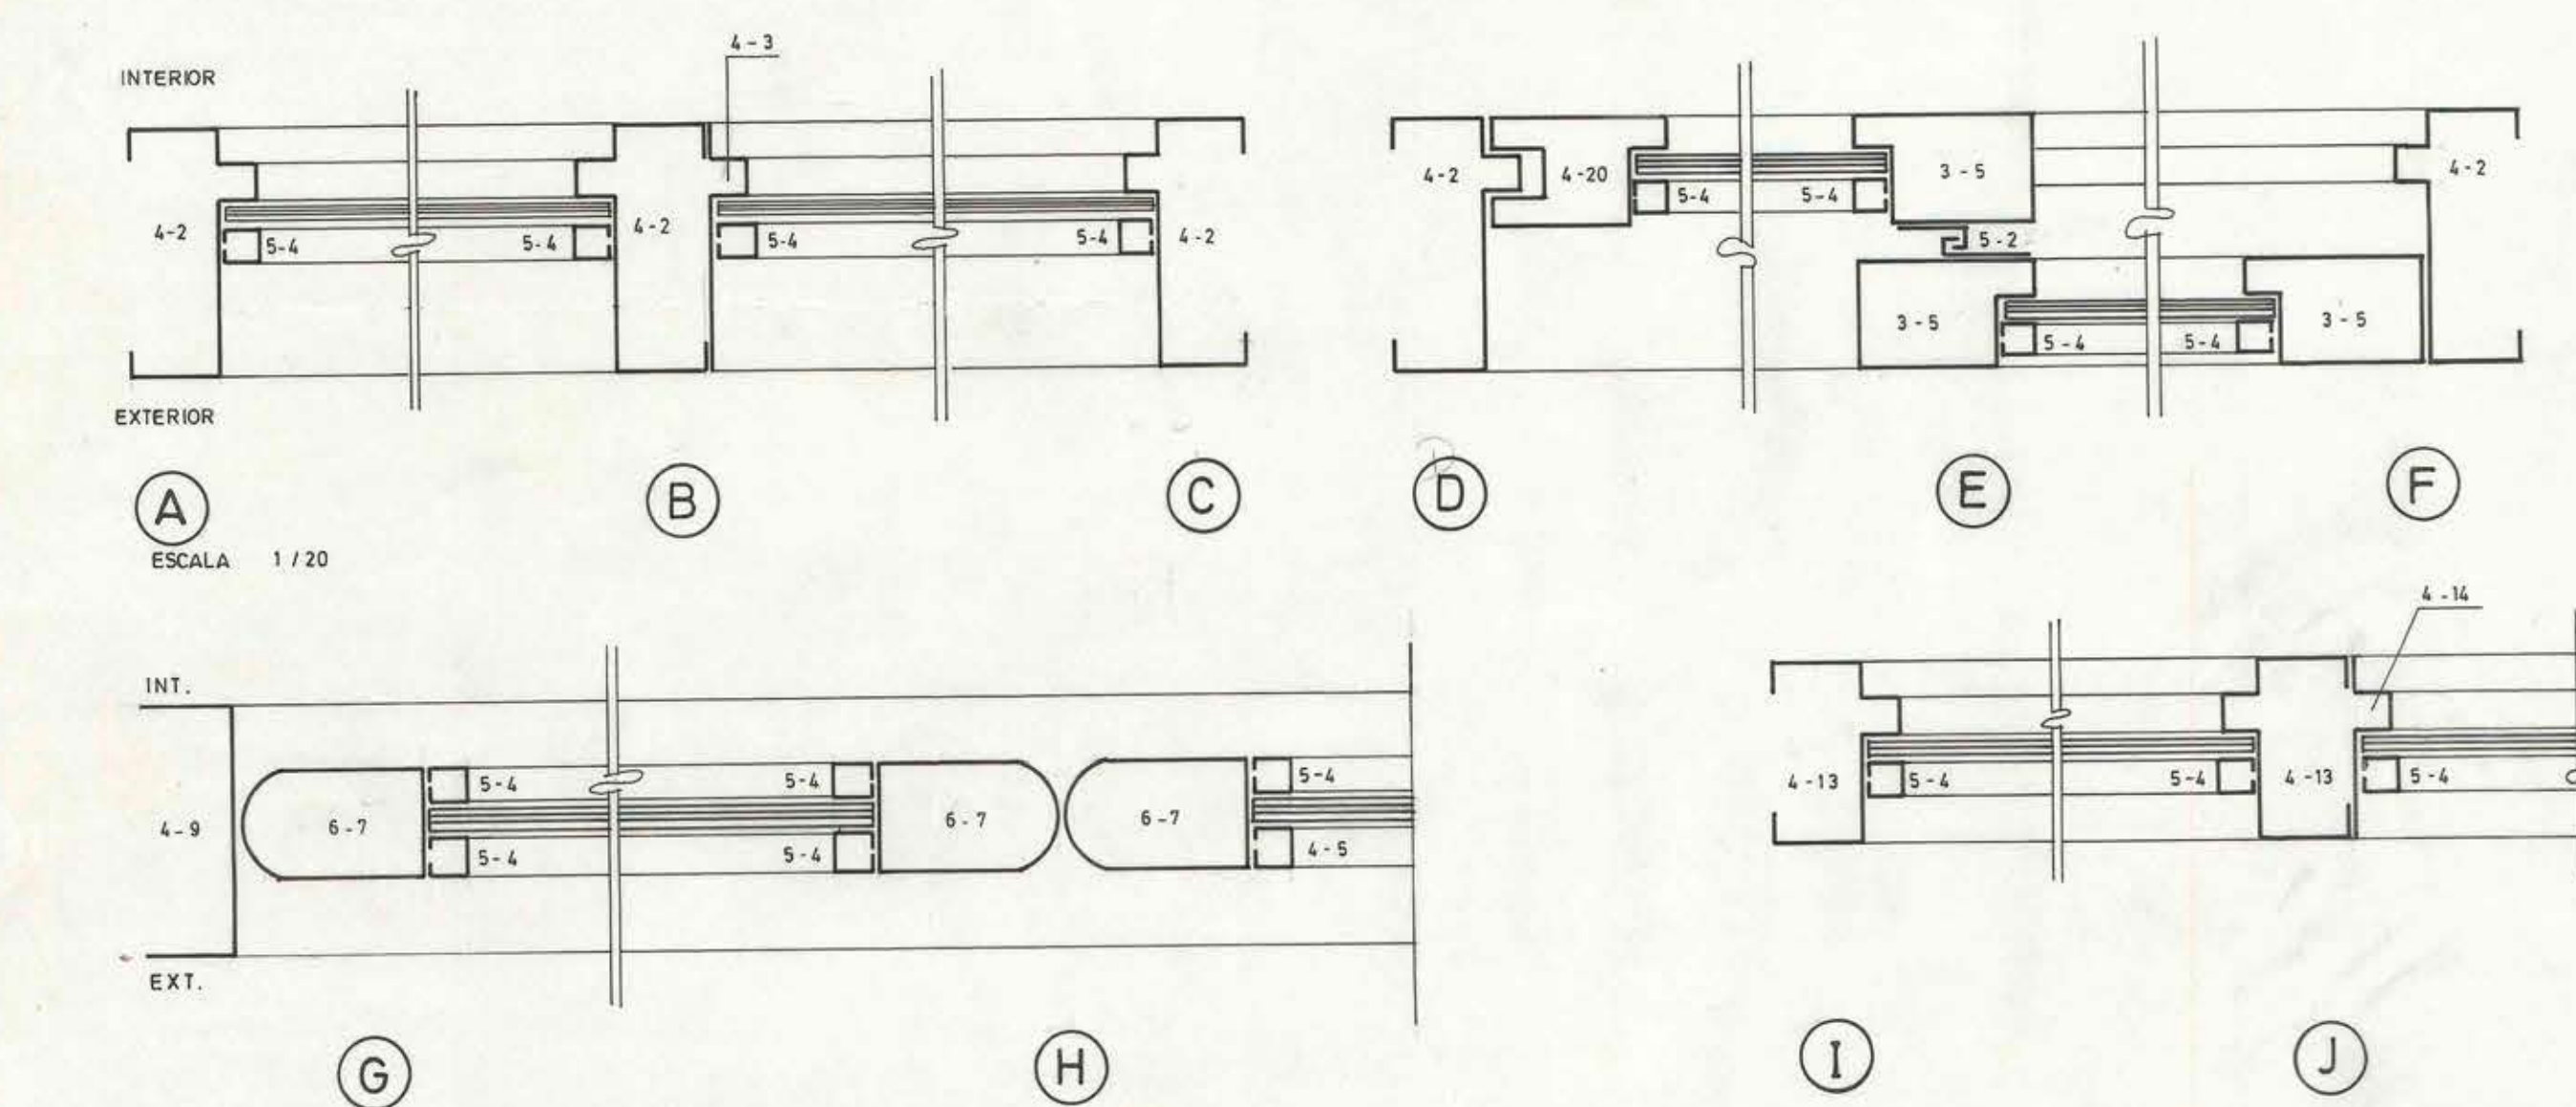
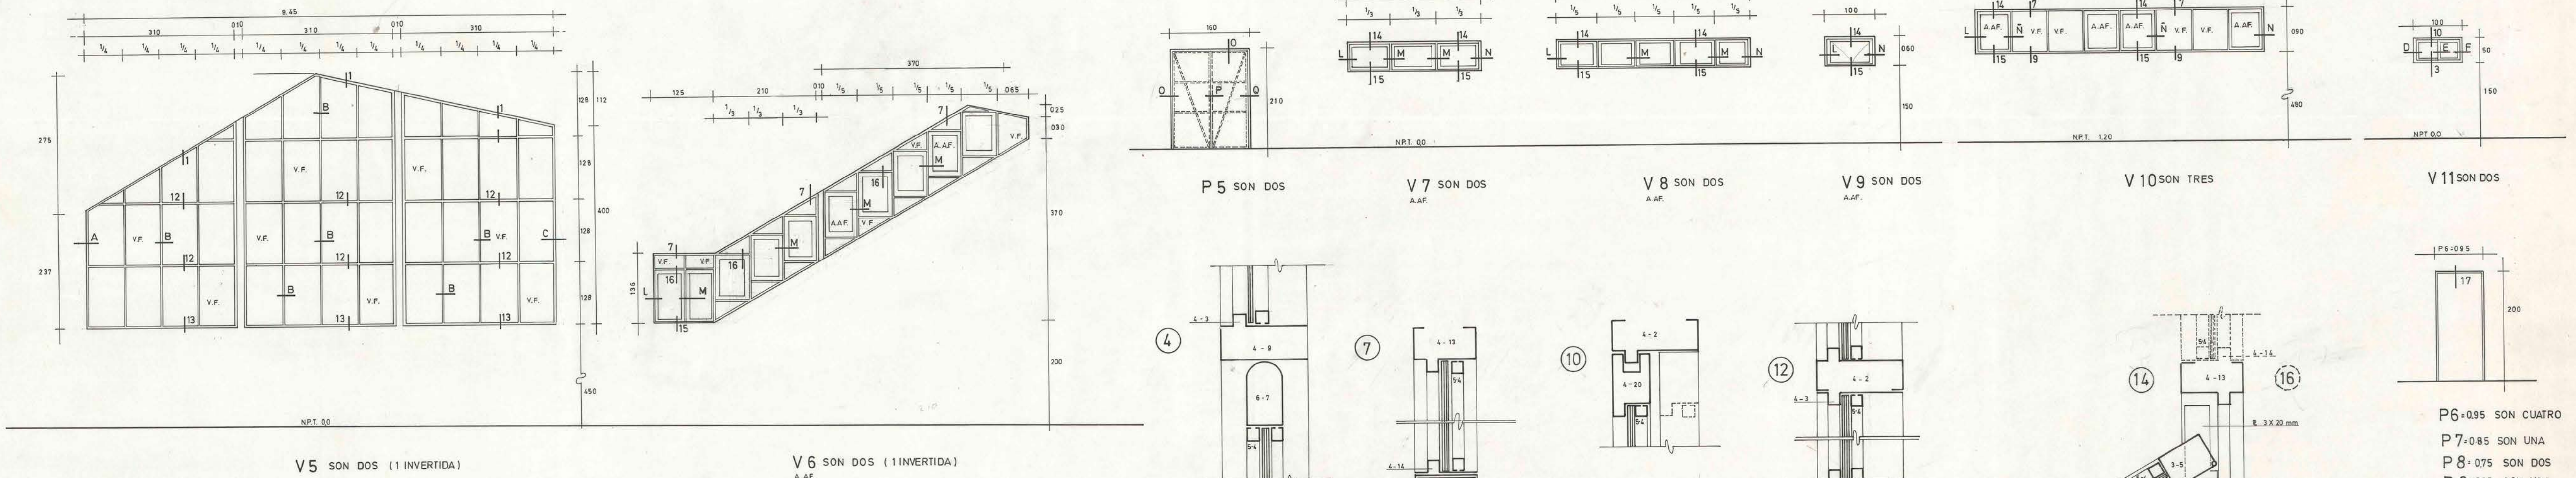


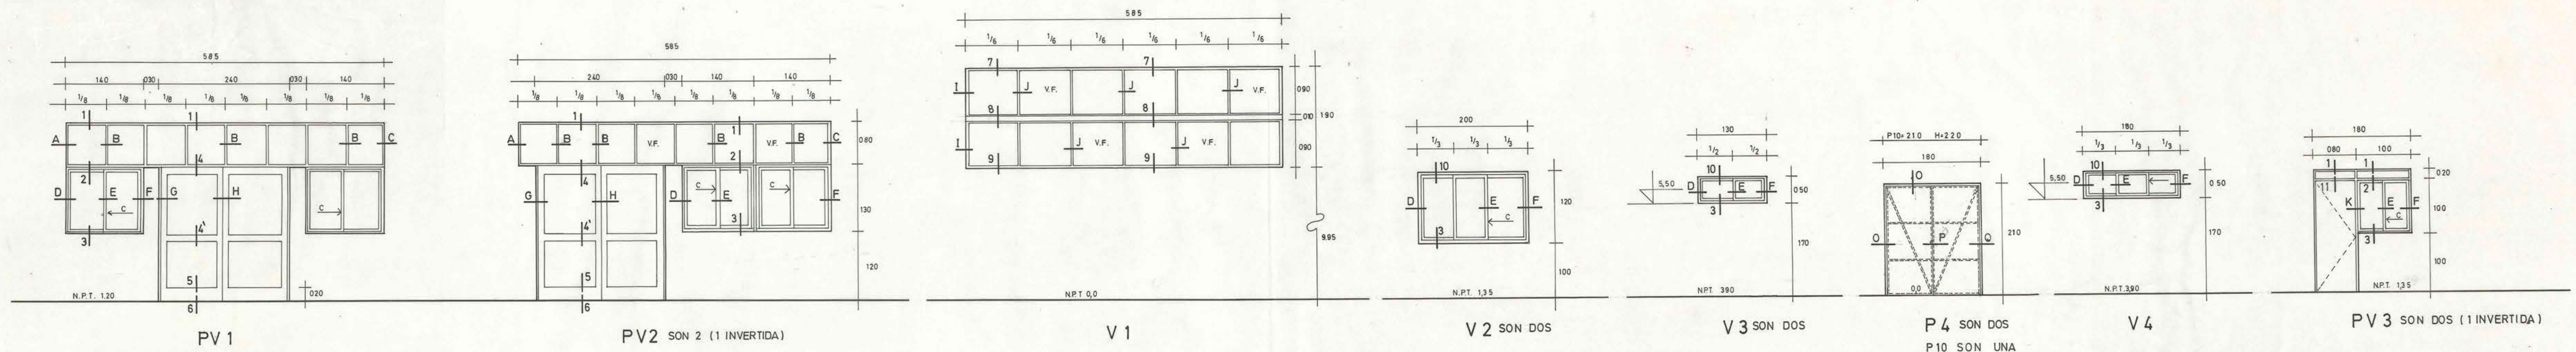


CORTE A-A
ESCALA 1/5

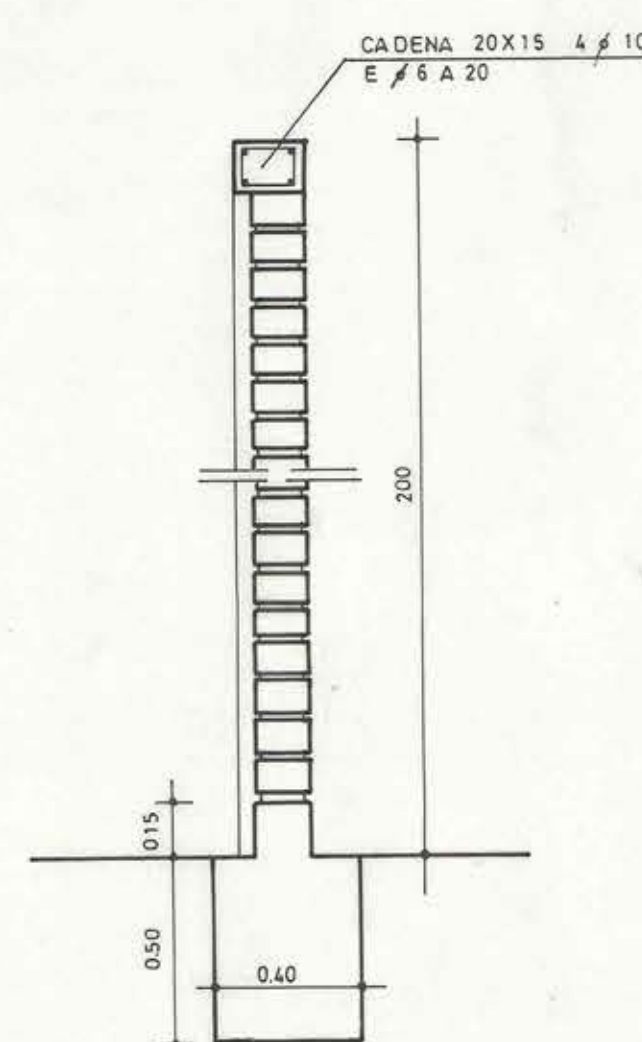


CORTE Z-Z
ESCALA 1/20

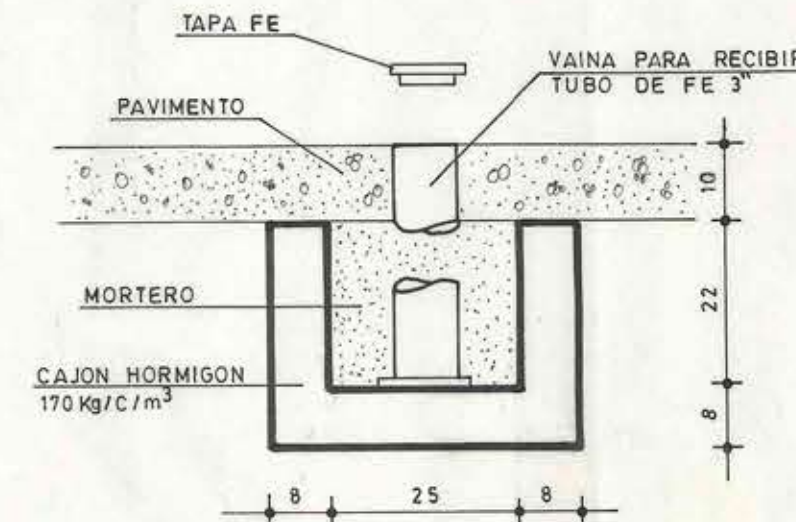

DET. EMPOTRAMIENTO TUBO
PARA VOLEIBOL
ESCALA 1/10

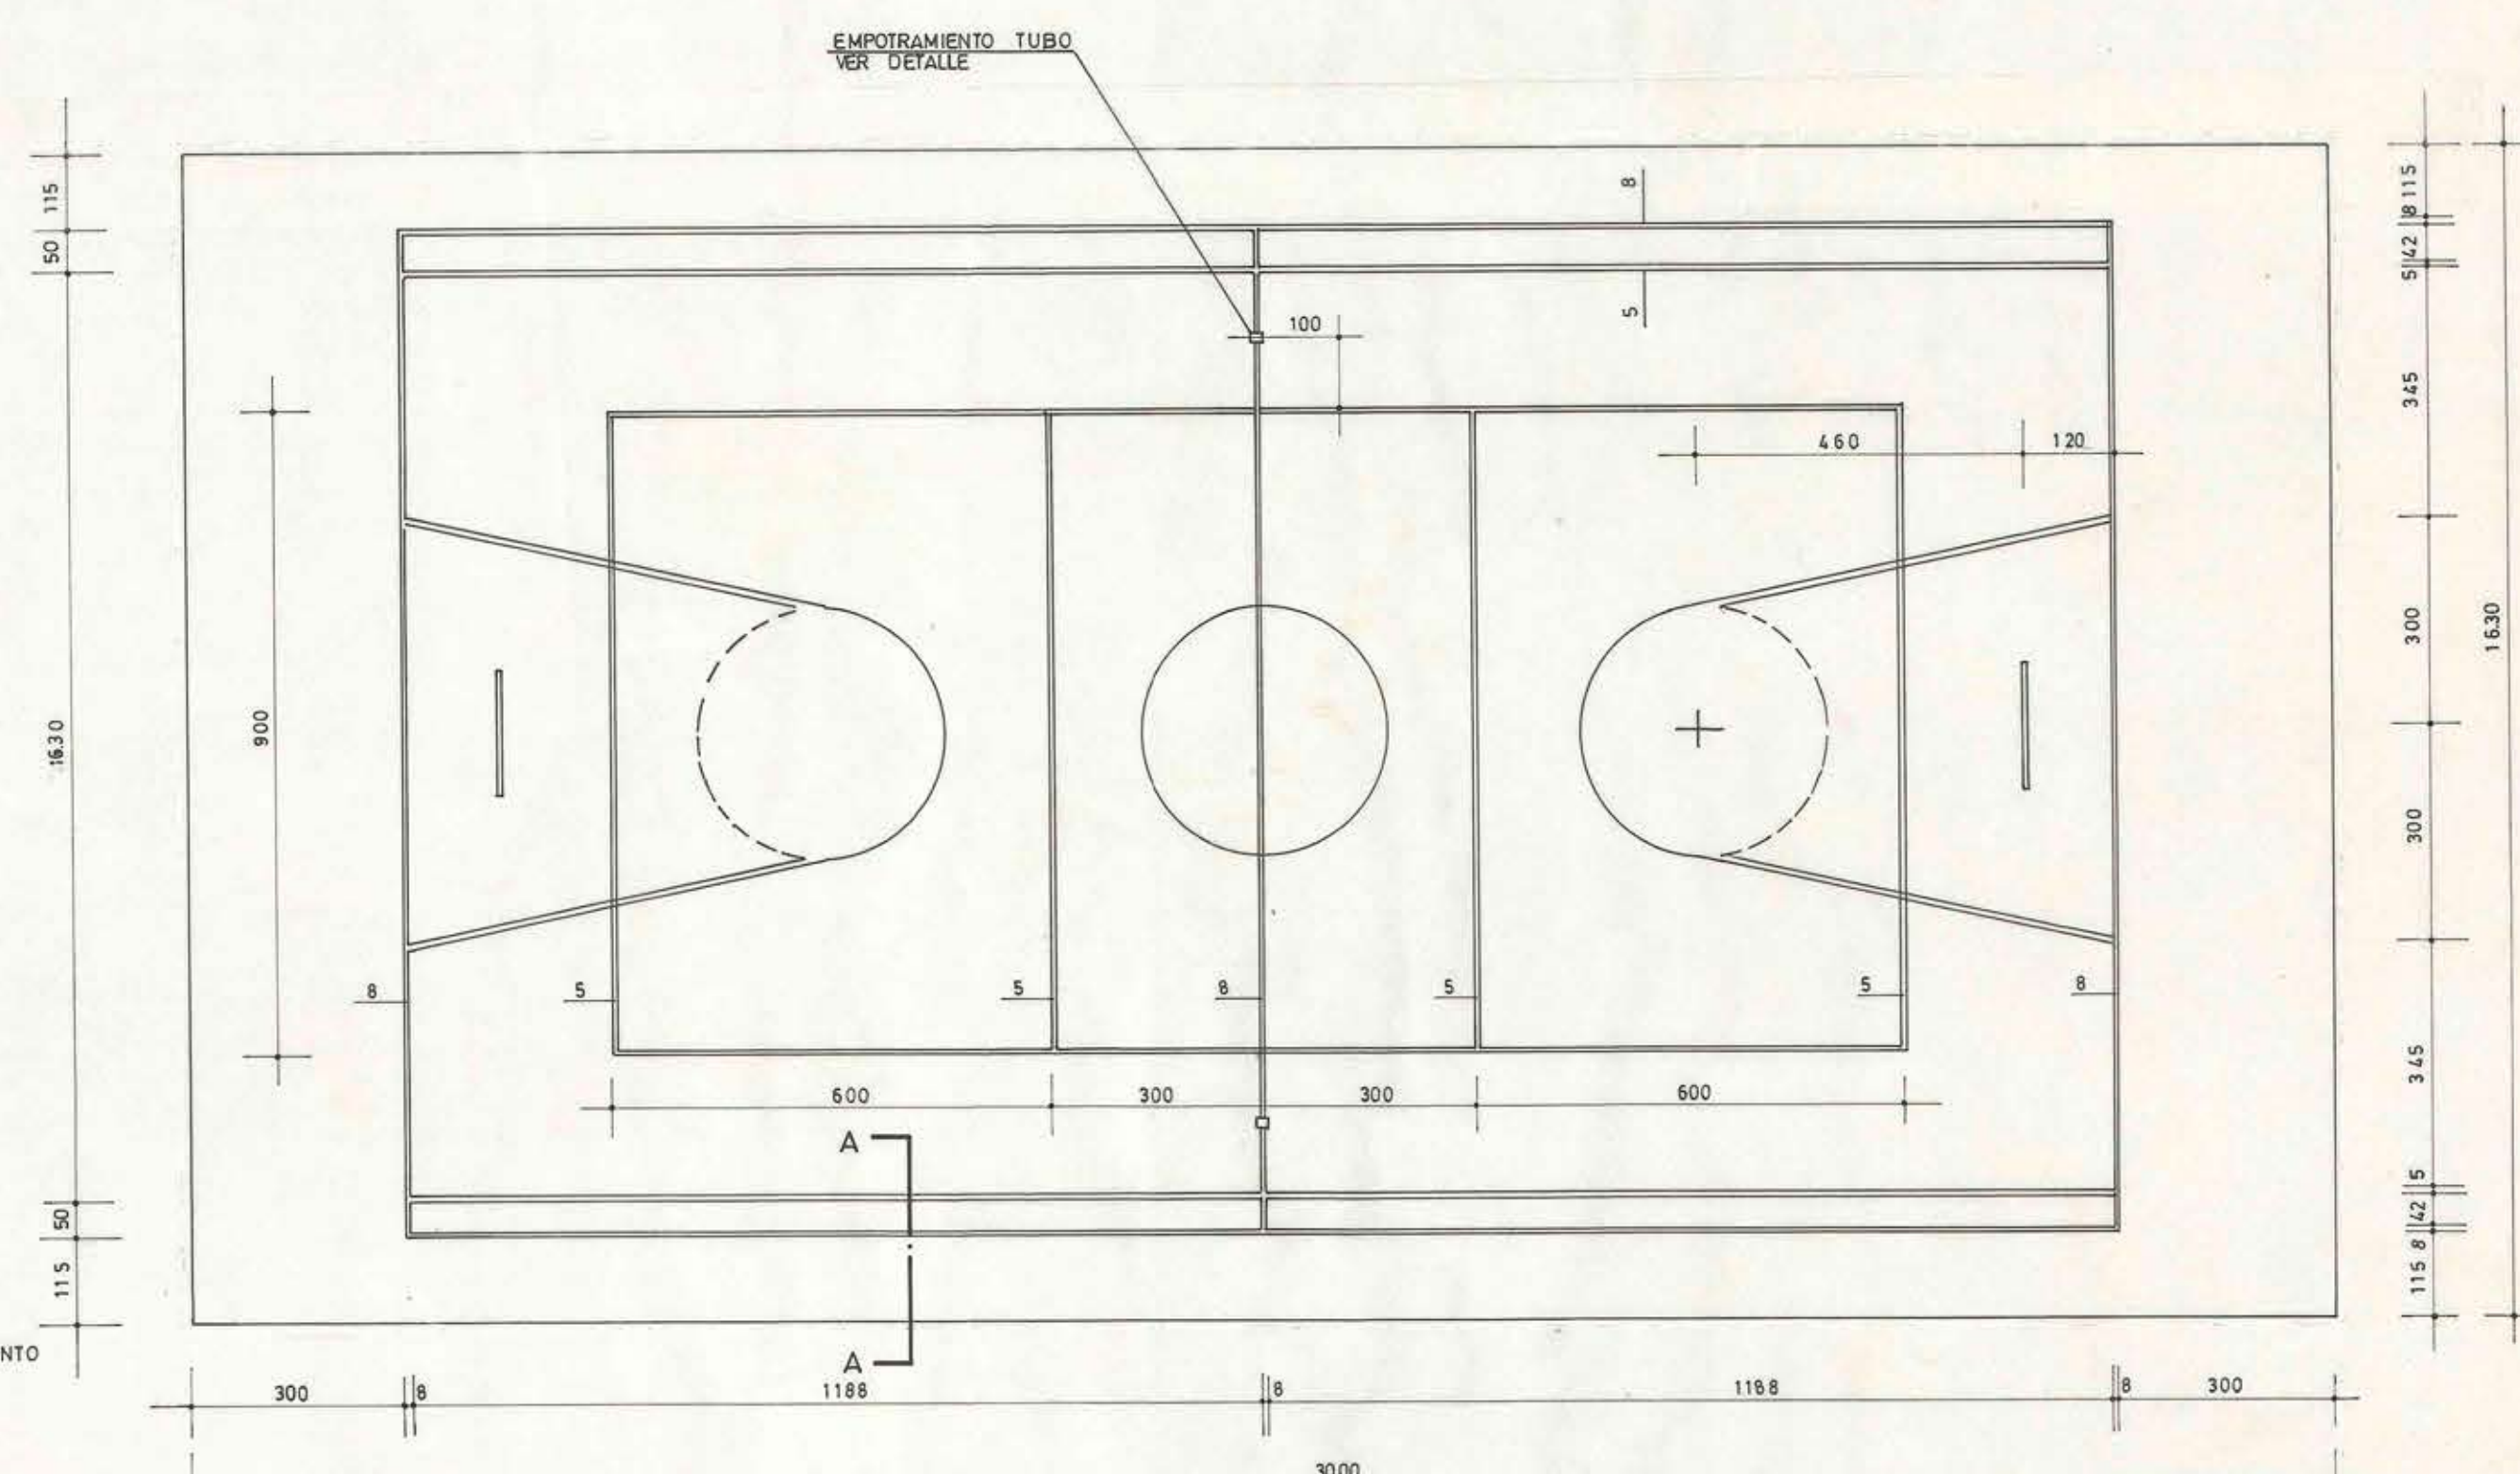

PLANTA MULTICANCHA
ESCALA 1/100

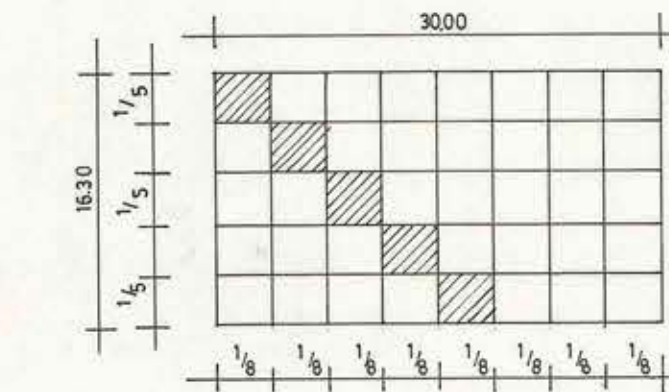

DET. HORMIGONADO DE CANCHA
POR PAÑOS ALTERNADOS
ESCALA 1/500

NOTA

1. LAS MEDIDAS SE RECTIFICARAN EN OBRA.
2. LAS COTAS PRIMAN SOBRE EL DIBUJO.
3. LAS ELEVACIONES SON EXTERIORES.
4. LOS PERFILES SON TIPO CINTAC O SIMILAR.
5. V.F. = VENTANA O VIDRIO FIJO.
6. A.A.F. = ABRE HACIA AFUERA.
7. C = CORREDERA.

MOP		DIRECCION DE ARQUITECTURA OFICINA REGIONAL VI REGION	
REGION VI REGION	OBRA	GINNASIO MUNICIPAL I ETAPA	
PROVINCIA CACHAPOAL	CONTENIDO	PLANTA MULTICANCHA DETALLES PUERTAS Y VENT.	
COMUNA MOSTAZAL	DIBUJO	C. ROJO R.	
ARQUITECTO	FECHA	CLAVE	
ALBERTO ANGUITA MEDEL	FORMATO	85 X 110	
ARQUITECTO REGIONAL	SUPERFICIE	PLANO	
OSCAR E. NOVOA VARGAS	ESCALA	LAS INDICADAS	

U. Torres Freu C. L.

A-7