



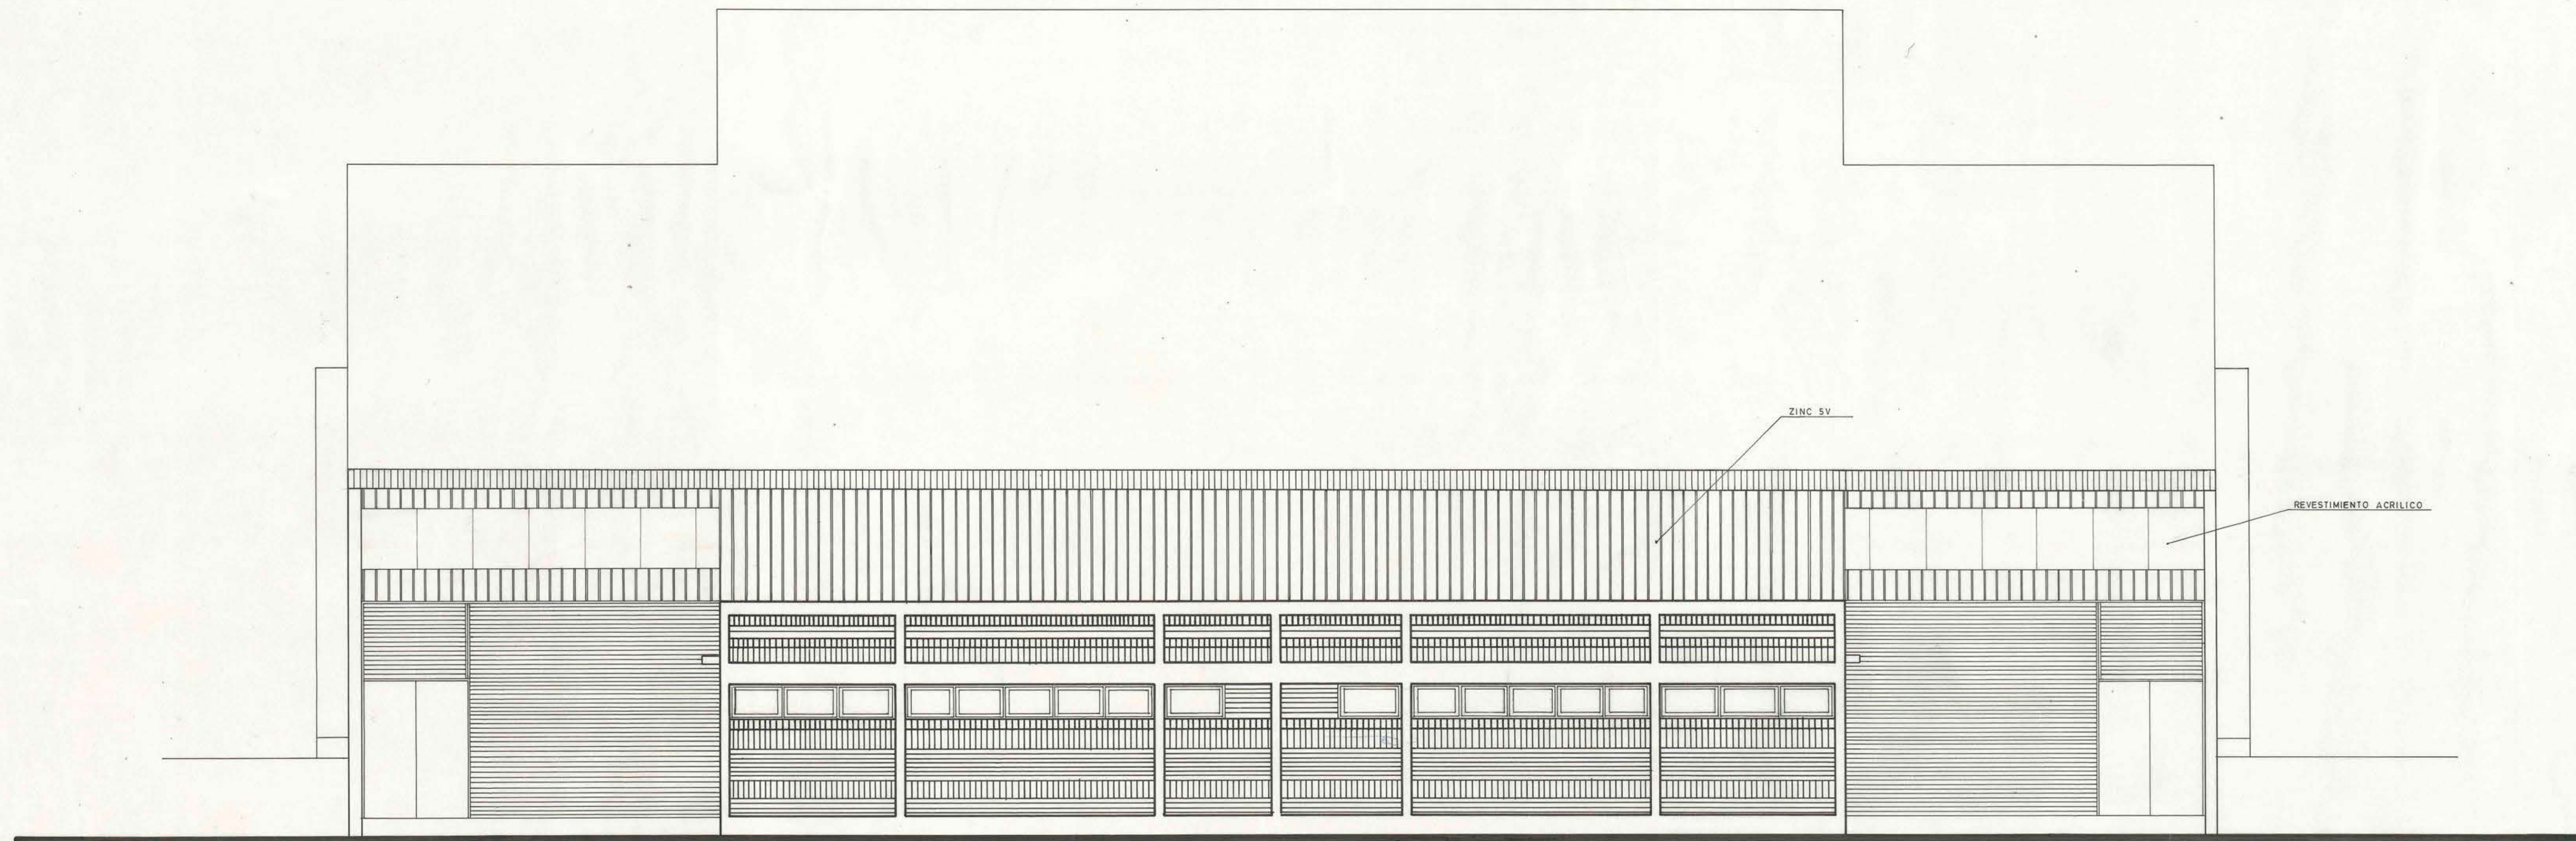

ELEVACION PONIENTE
ESCALA 1/50

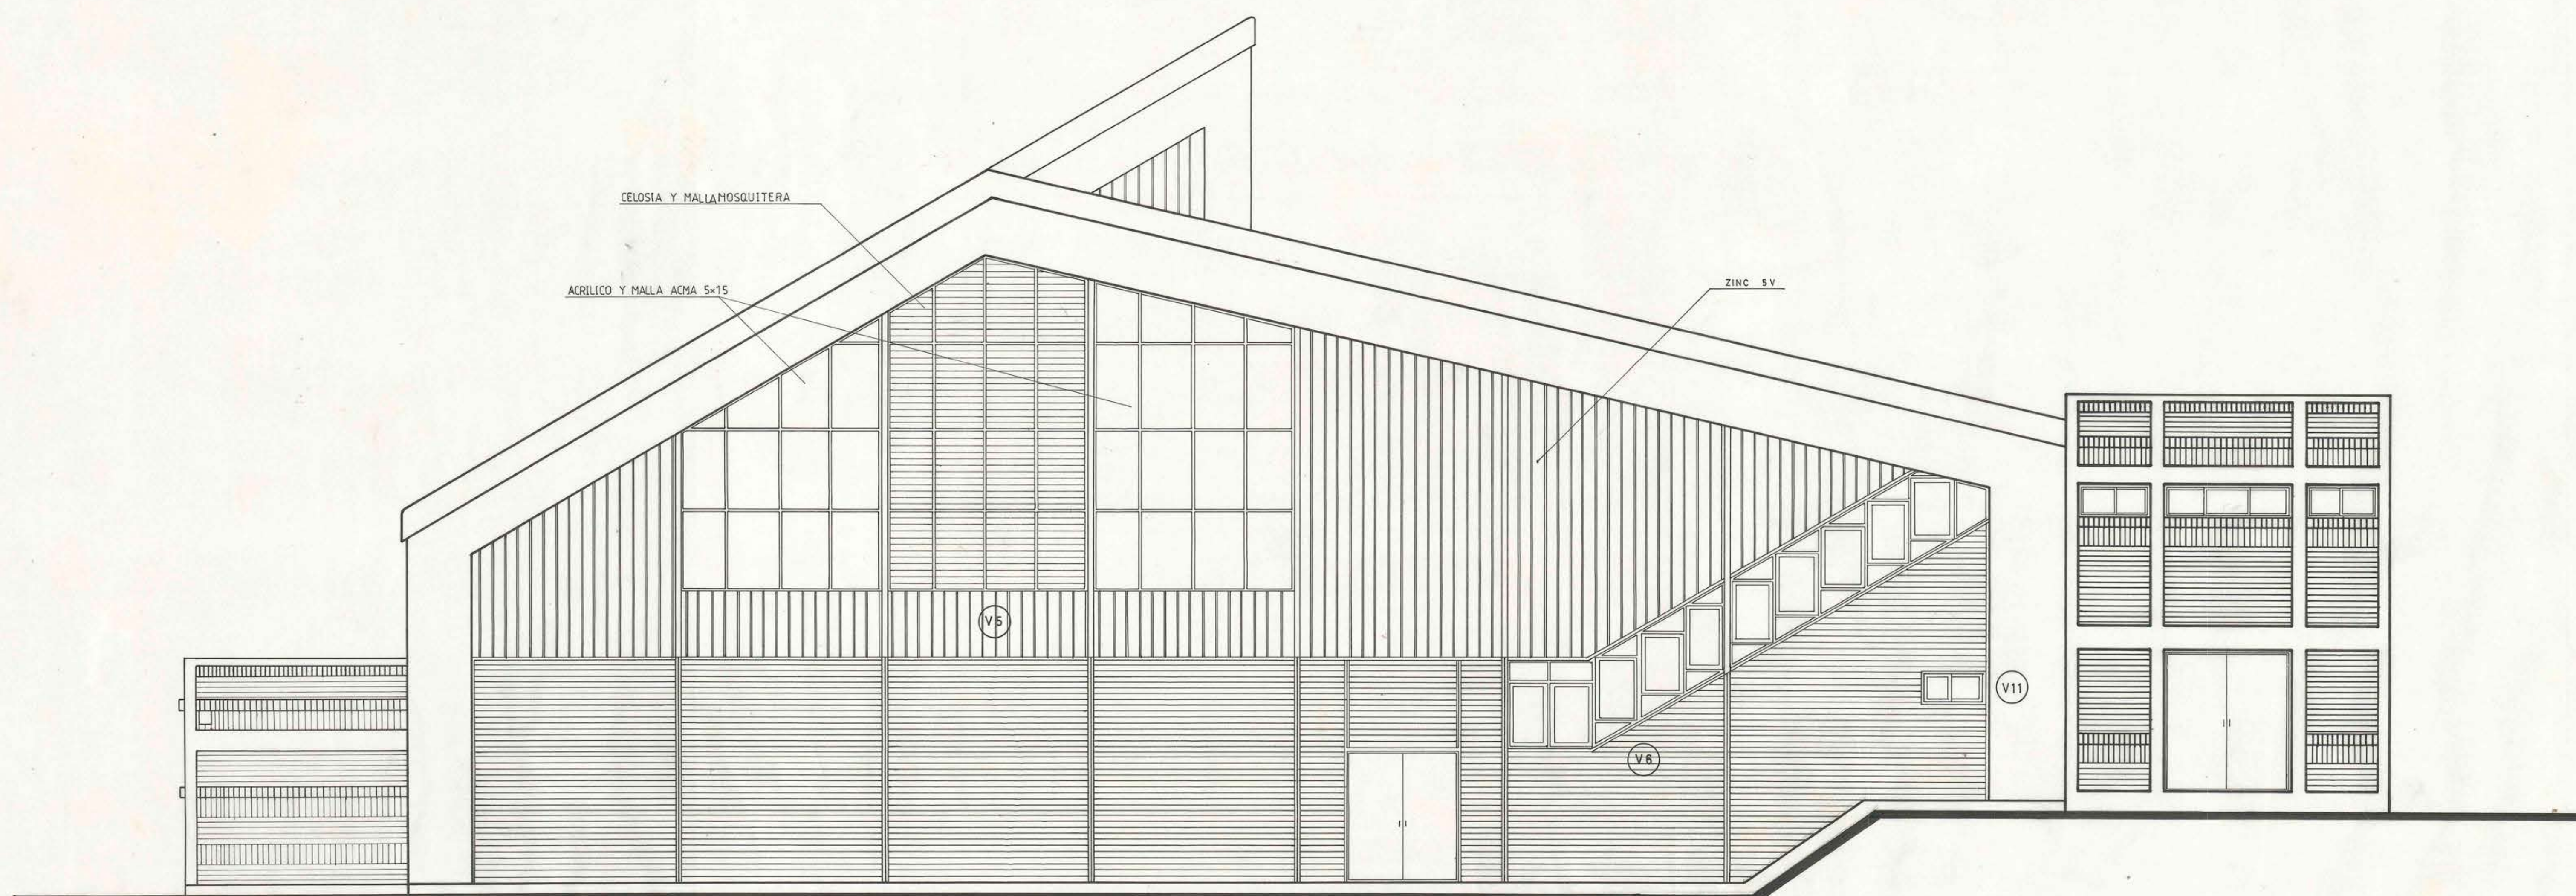

ELEVACION SUR
ESCALA 1/50

MOP		DIRECCION DE ARQUITECTURA	
REGION VI REGION		OFICINA REGIONAL VI REGION	
PROVINCIA CACHAPOAL	OBRA	GIMNASIO MUNICIPAL I ETAPA	
COMUNA MOSTAZAL	CONTENIDO	ELEVACIONES	
ARQUITECTO	DIBUJO	C. ROJO R. FECHA CLAVE FORMATO 80 X 110 PLANO	
ALBERTO ANGUITA MEDEL	ARQUITECTO REGIONAL		
OSCAR E. NOVOA VARGAS	SUPERFICIE		
ESCALA	1/50	A - 4 U. Torres Huete L.	