


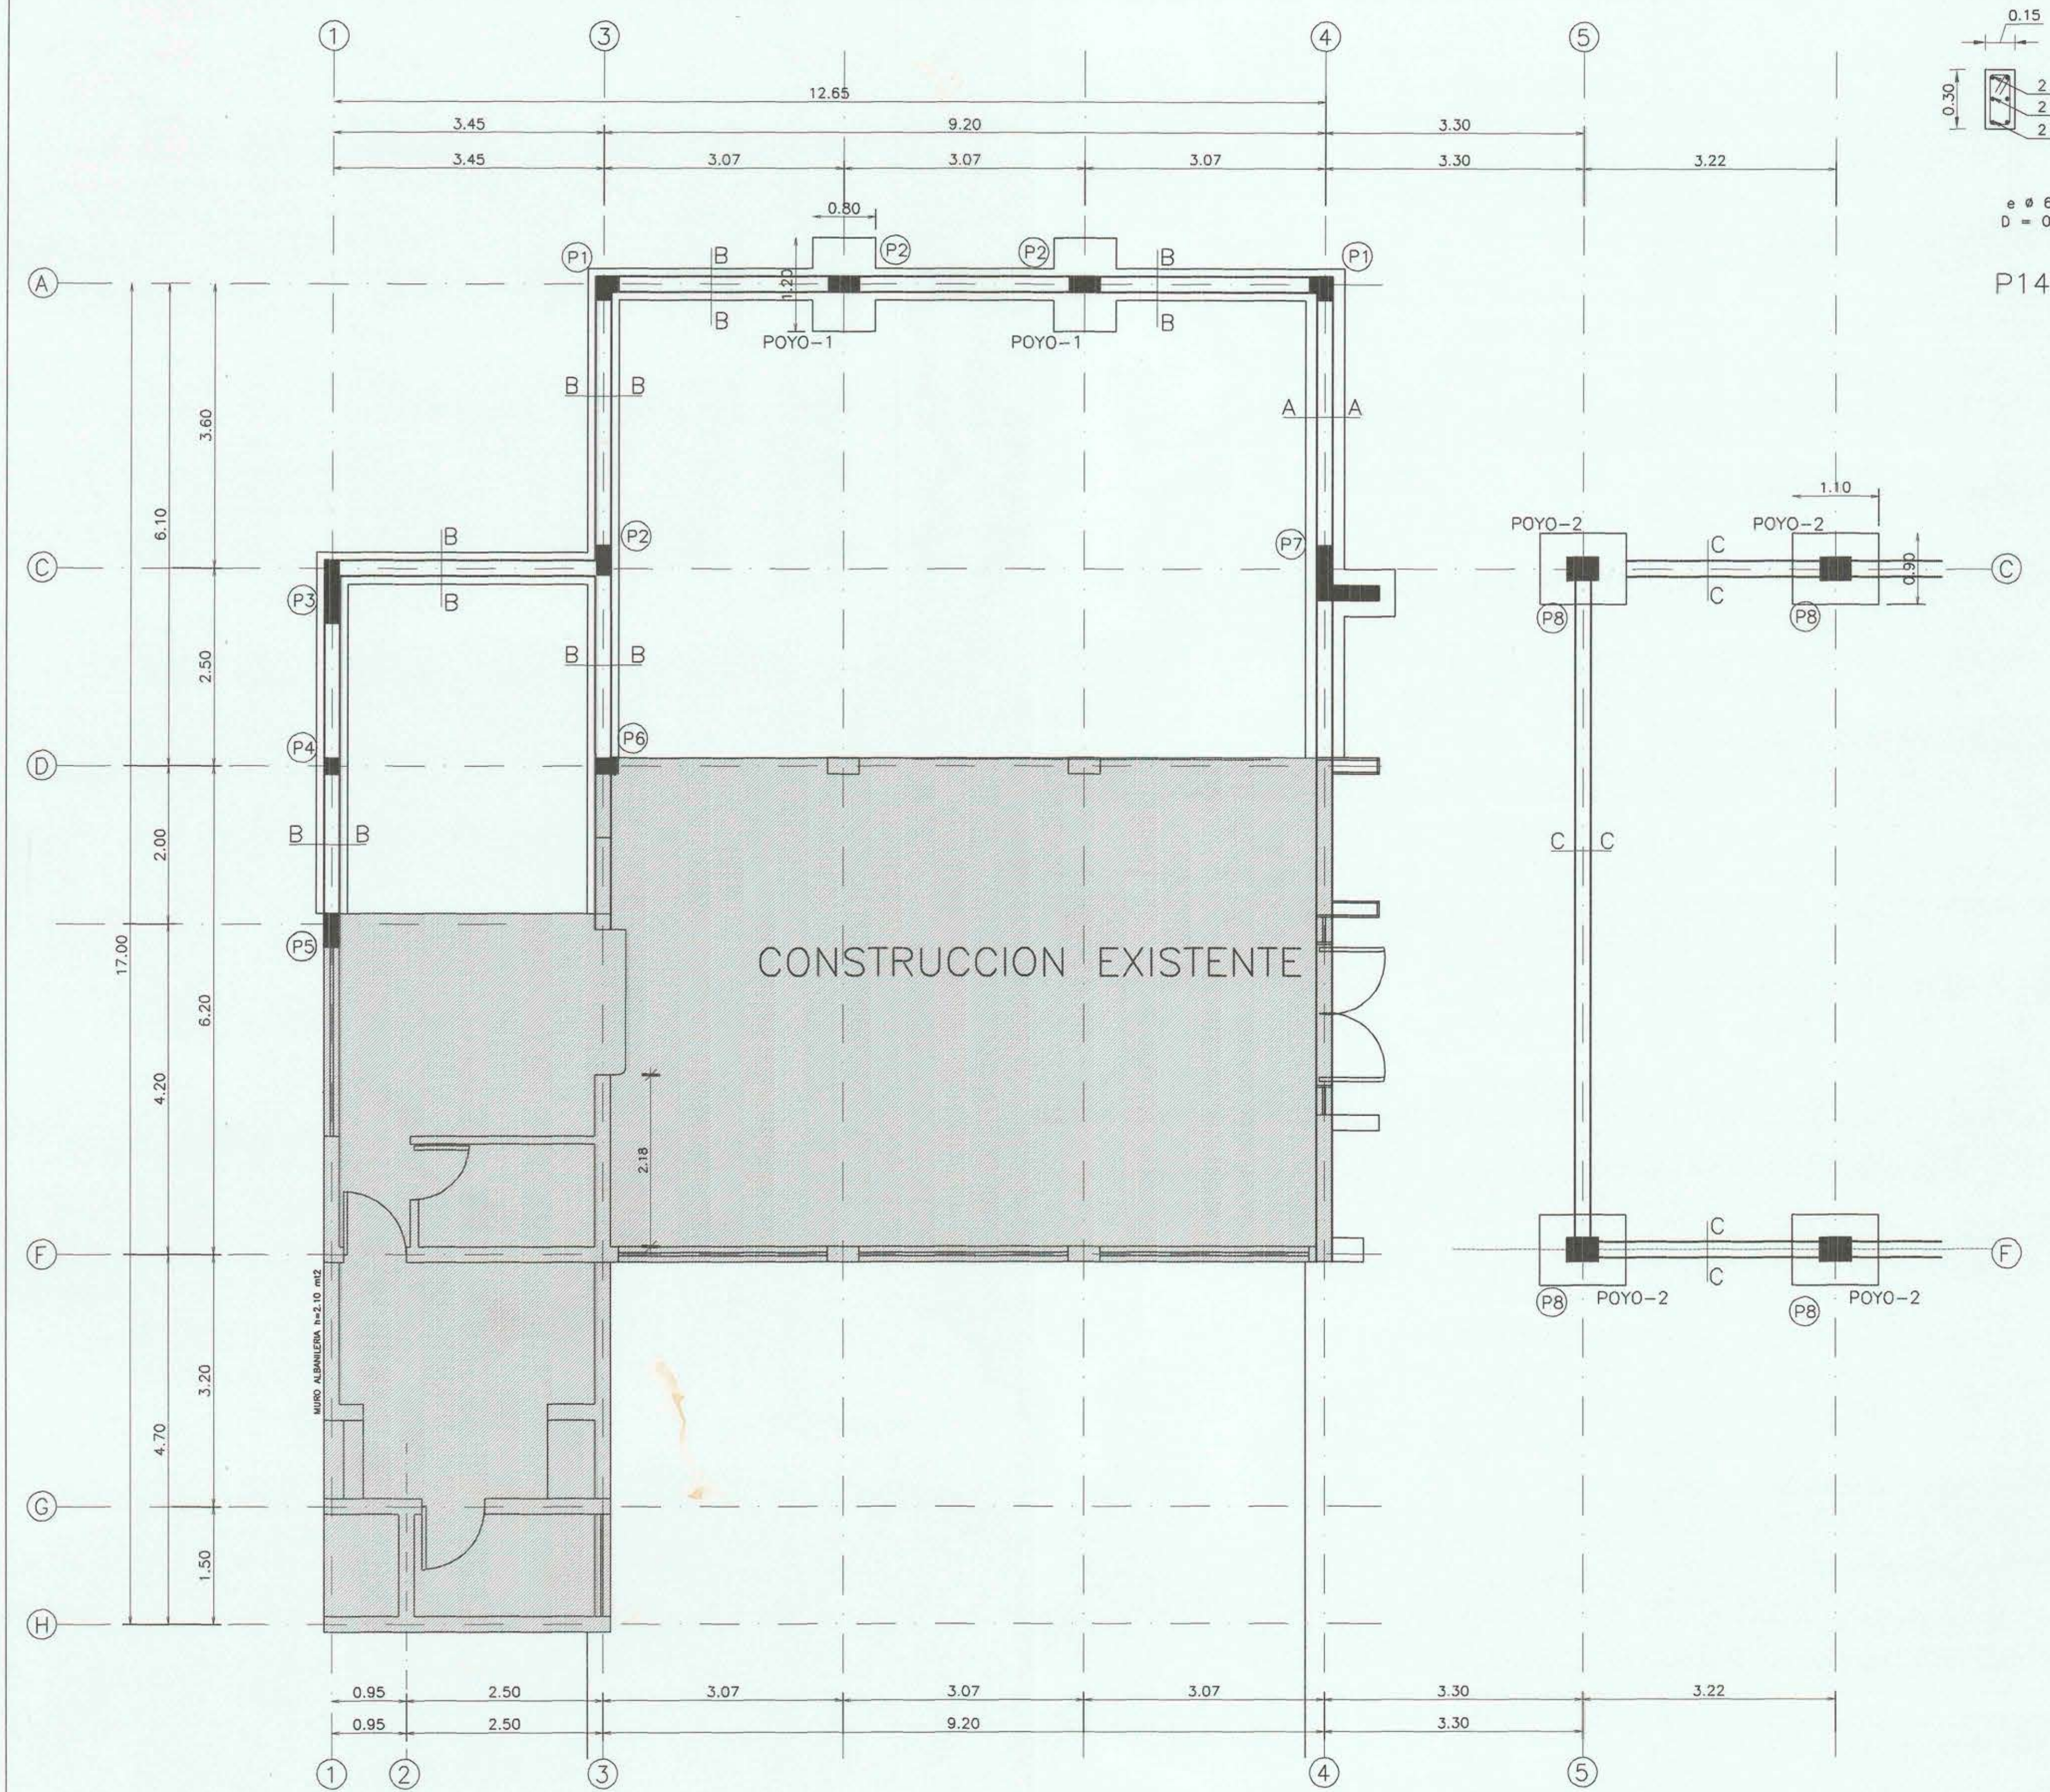


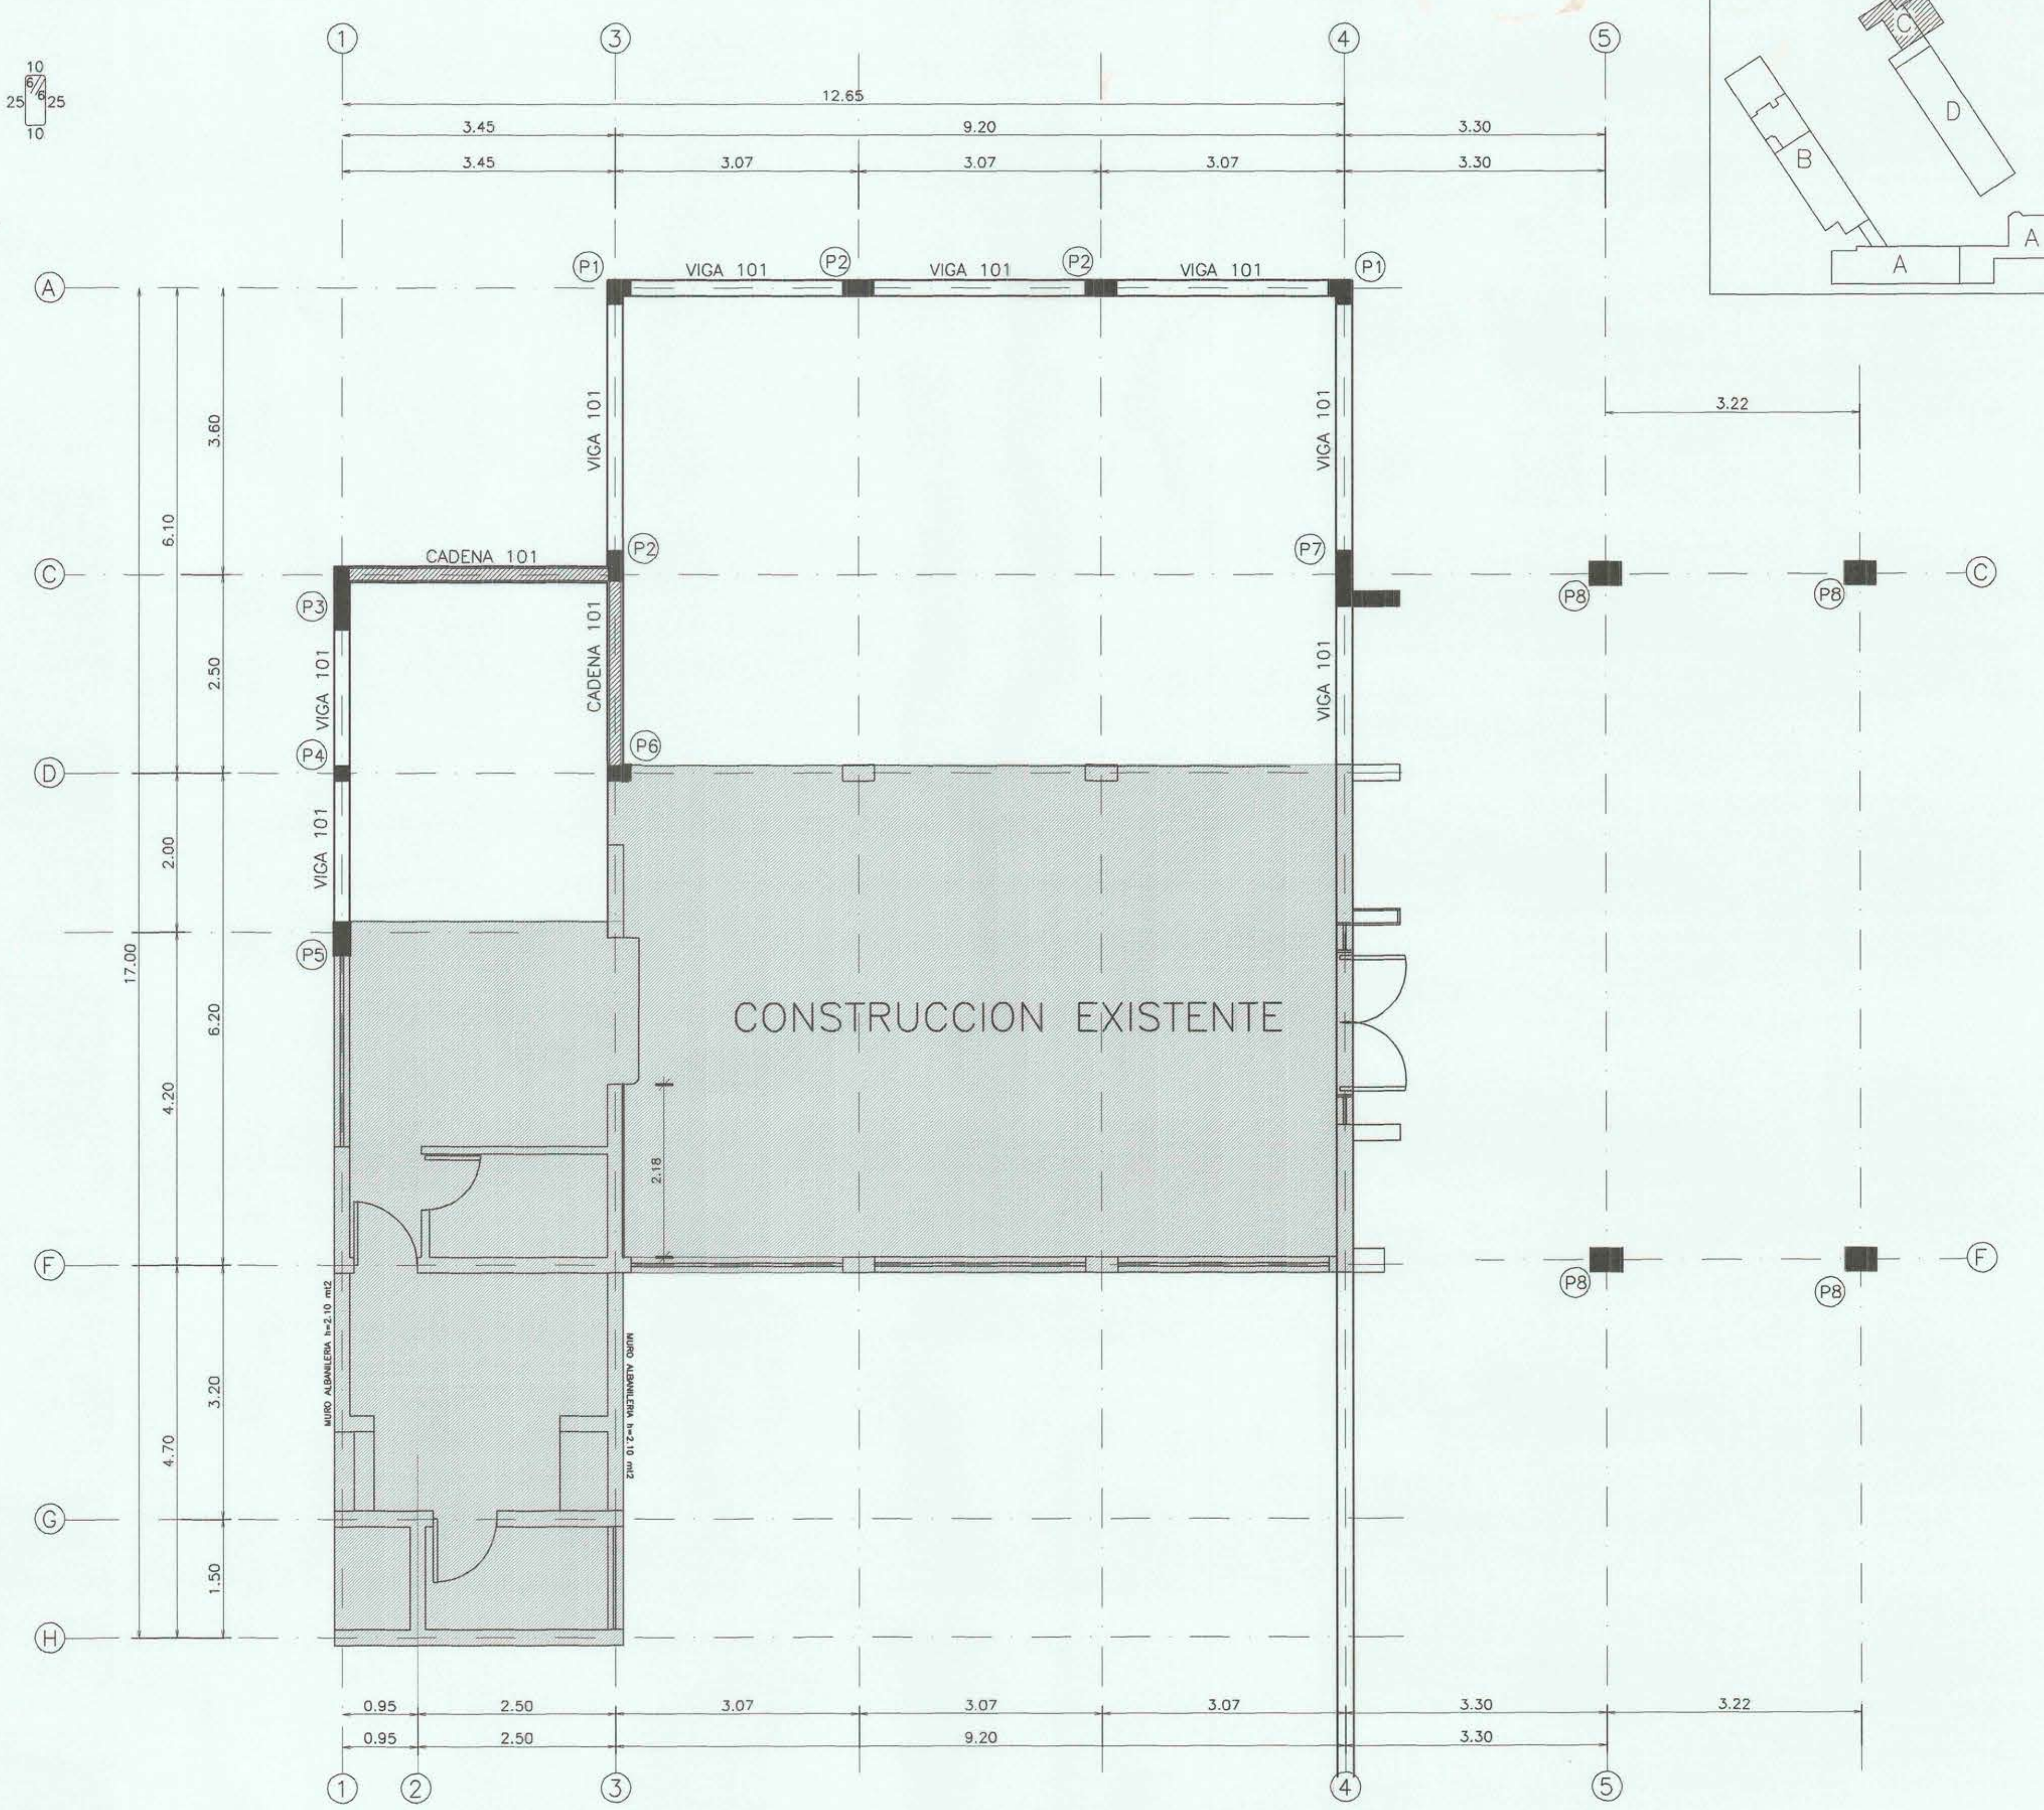

PLANTA DE FUNDACIONES MODULO C
ESCALA 1 : 50

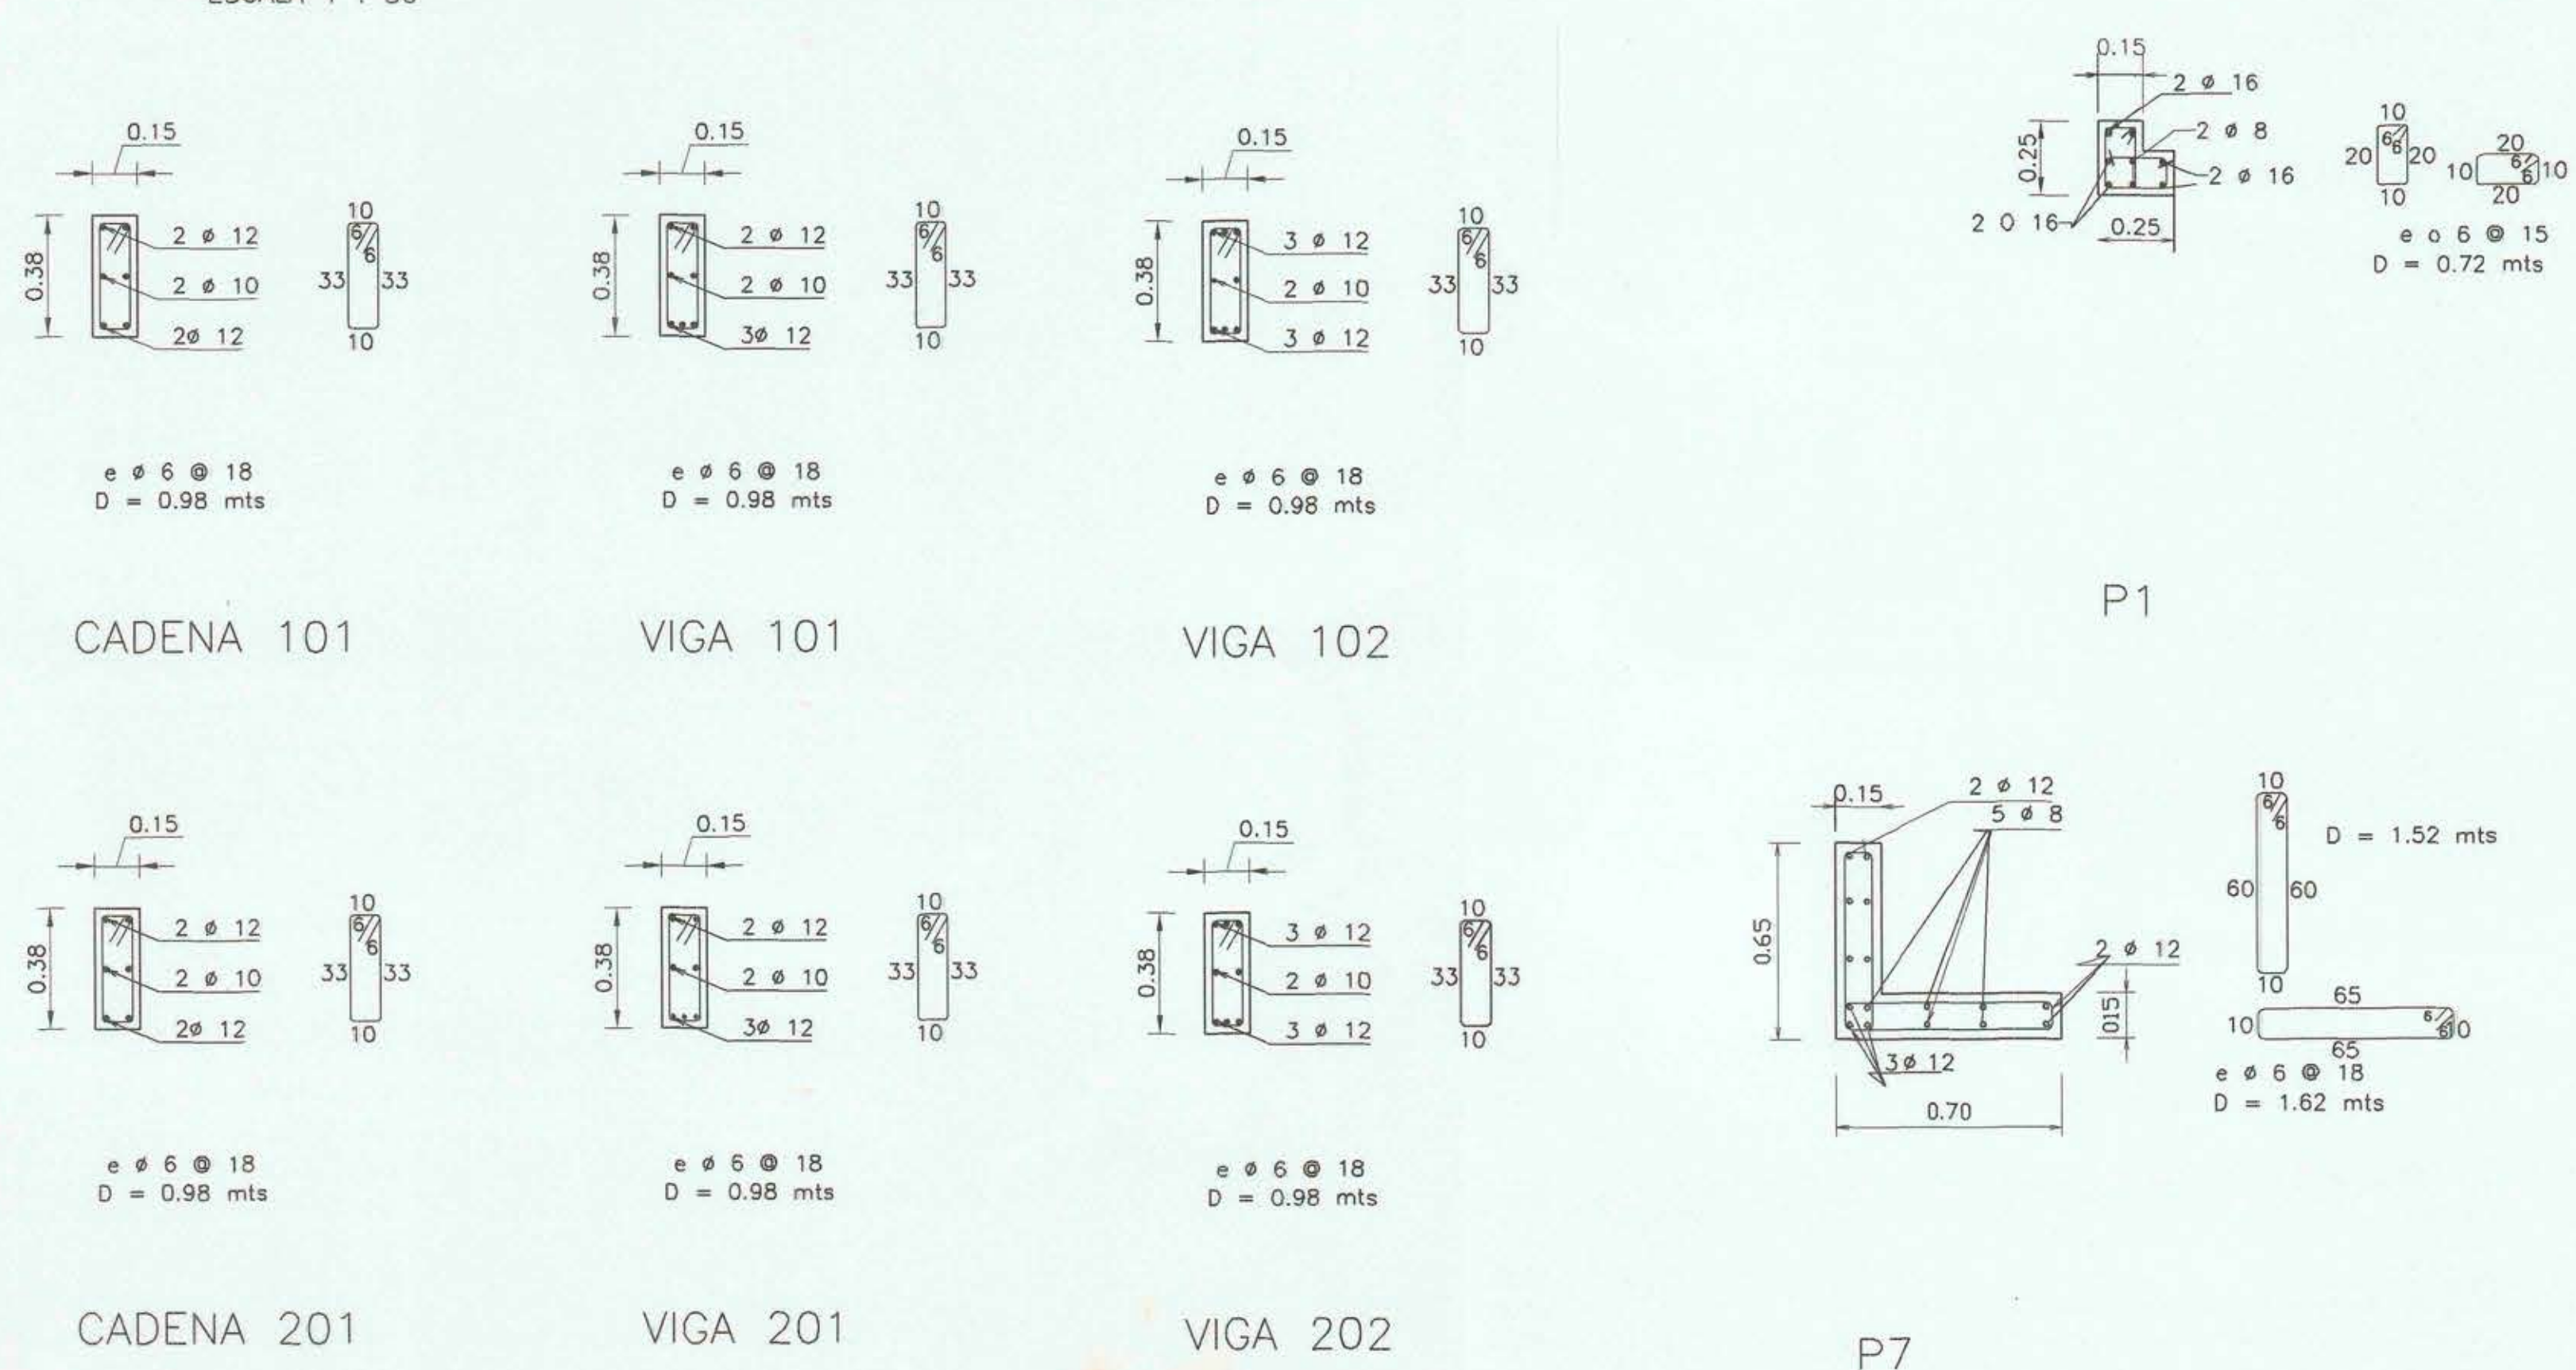

PLANTA DE ESTRUCTURAS MODULO C
ESCALA 1 : 50

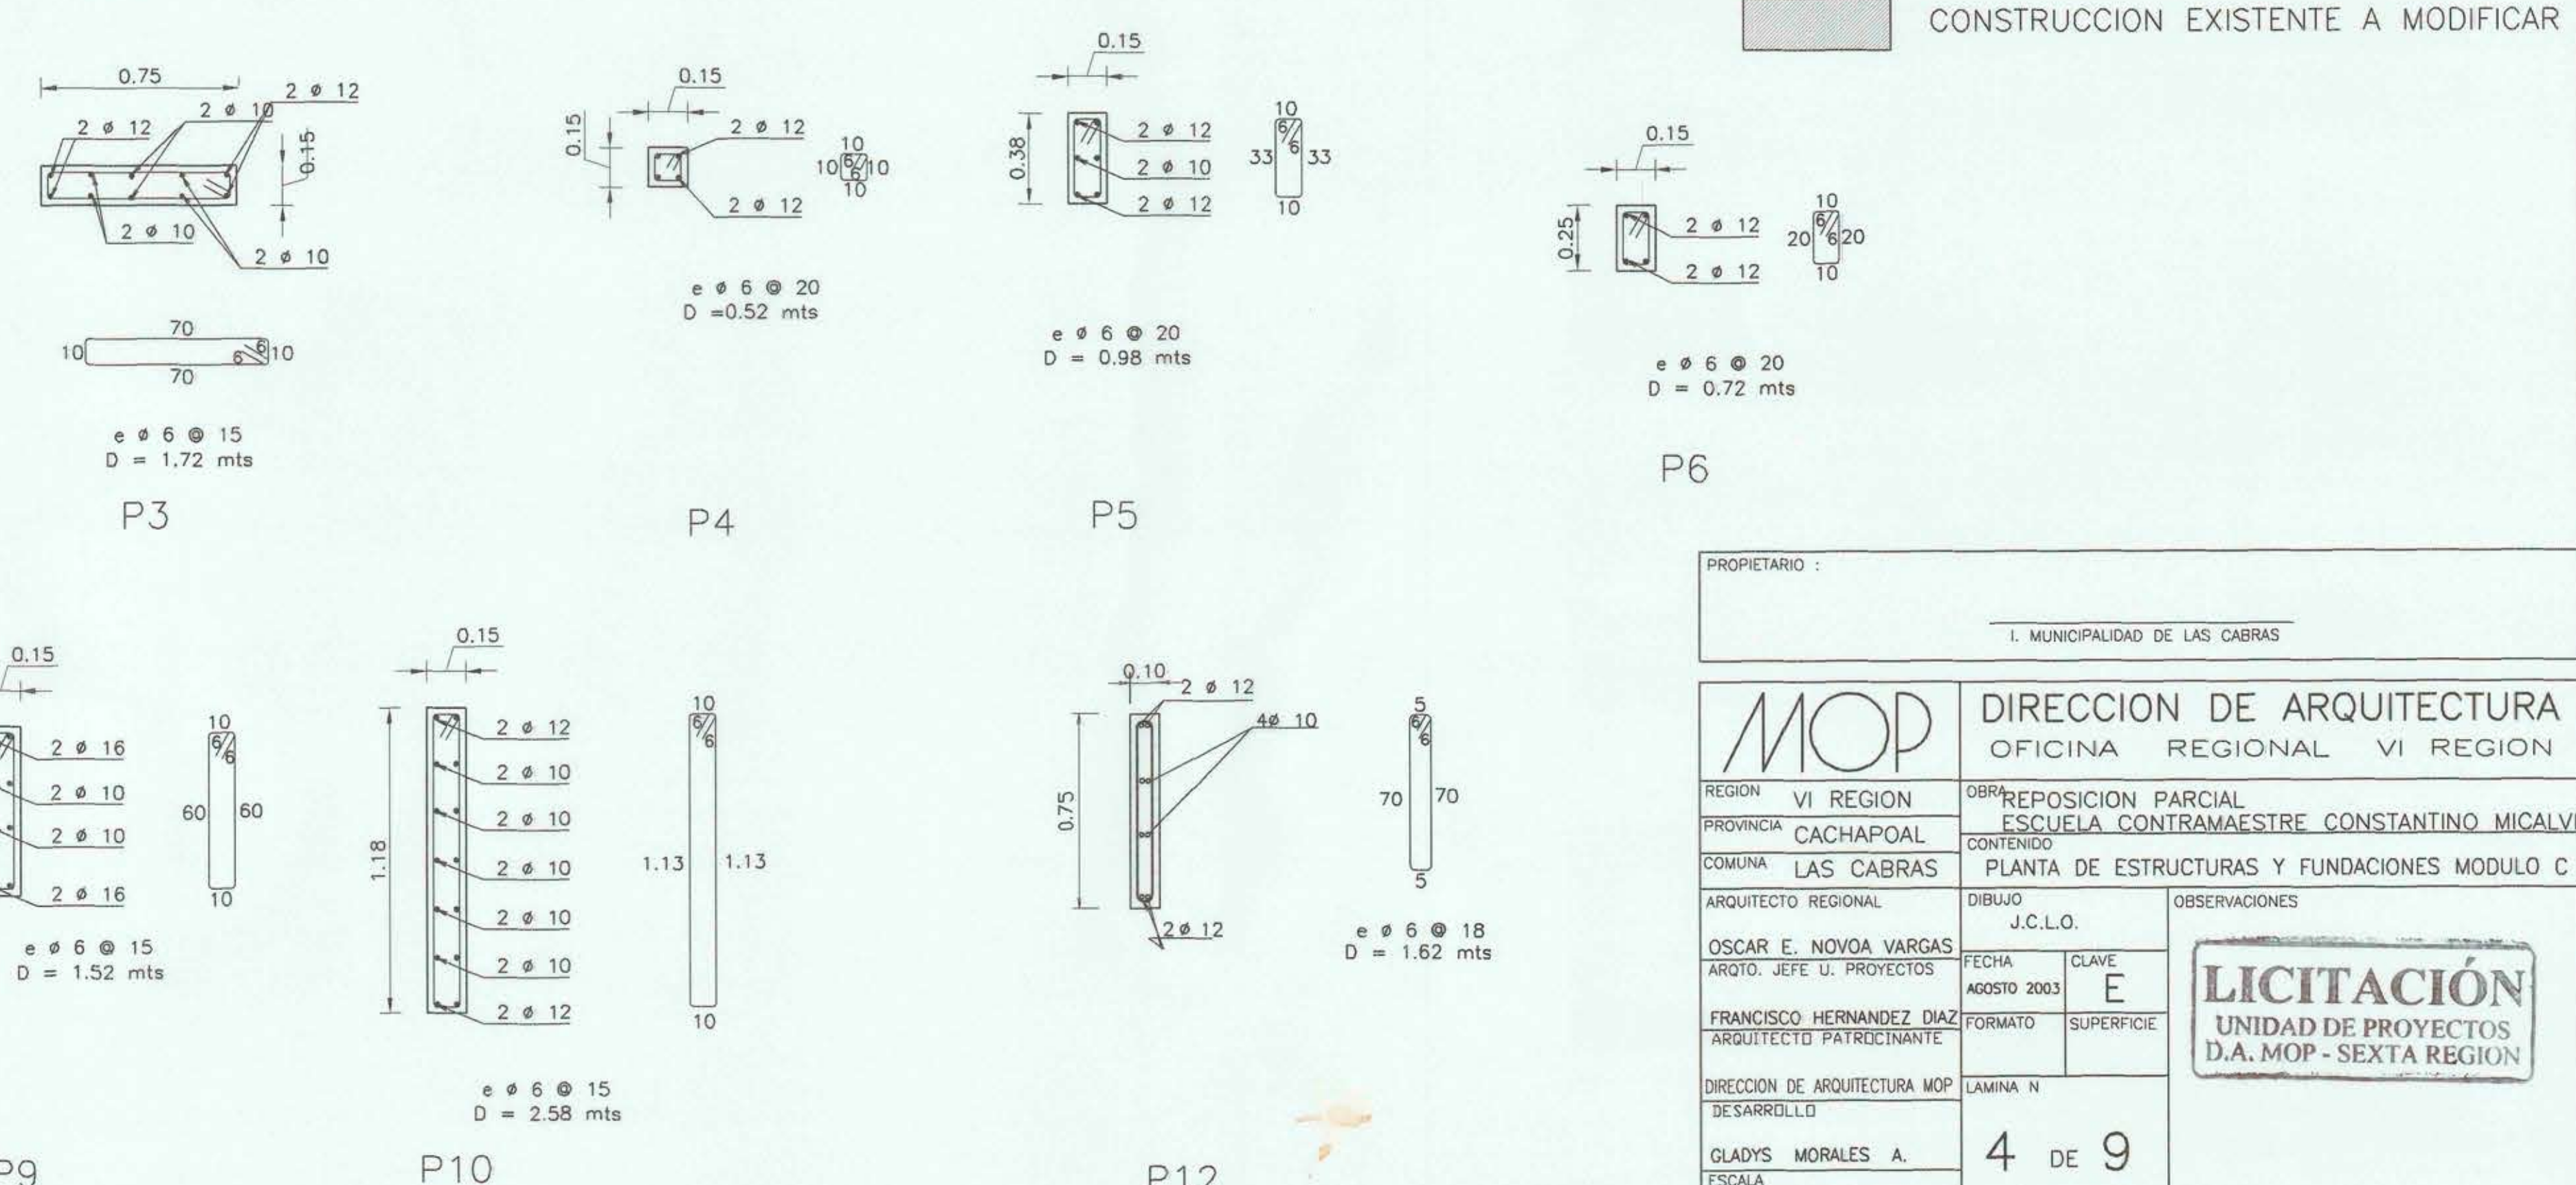

AMPLIACION PROYECTADA
CONSTRUCCION EXISTENTE A MODIFICAR

PROPIETARIO:		I. MUNICIPALIDAD DE LAS CABRAS	
MOP		DIRECCION DE ARQUITECTURA	
REGION VI REGION		OFICINA REGIONAL VI REGION	
PROVINCIA CACHAPOAL		OBREROS REPOSICION PARCIAL	
COMUNA LAS CABRAS		ESCUELA CONTRAMAESTRE CONSTANTINO MICALVI	
ARQUITECTO REGIONAL		CONTENIDO PLANTA DE ESTRUCTURAS Y FUNDACIONES MODULO C	
OSCAR E. NOVGA VARGAS		DIBUJO J.C.L.O.	
ARGTO. JEFE U. PROYECTOS		FECHA AGOSTO 2003	
FRANCISCO HERNANDEZ DIAZ		CLAVE E	
ARQUITECTO PATROCINANTE		FORMATO SUPERFICIE	
DIRECCION DE ARQUITECTURA MOP		LAMINA N	
DE SARRELLLO		4 DE 9	
GLADYS MORALES A.		TUBO N° 279	
ESCALA		OBSERVACIONES	
LAS INDICADAS		LICITACION	
		UNIDAD DE PROYECTOS	
		D.A. MOP - SEXTA REGION	