



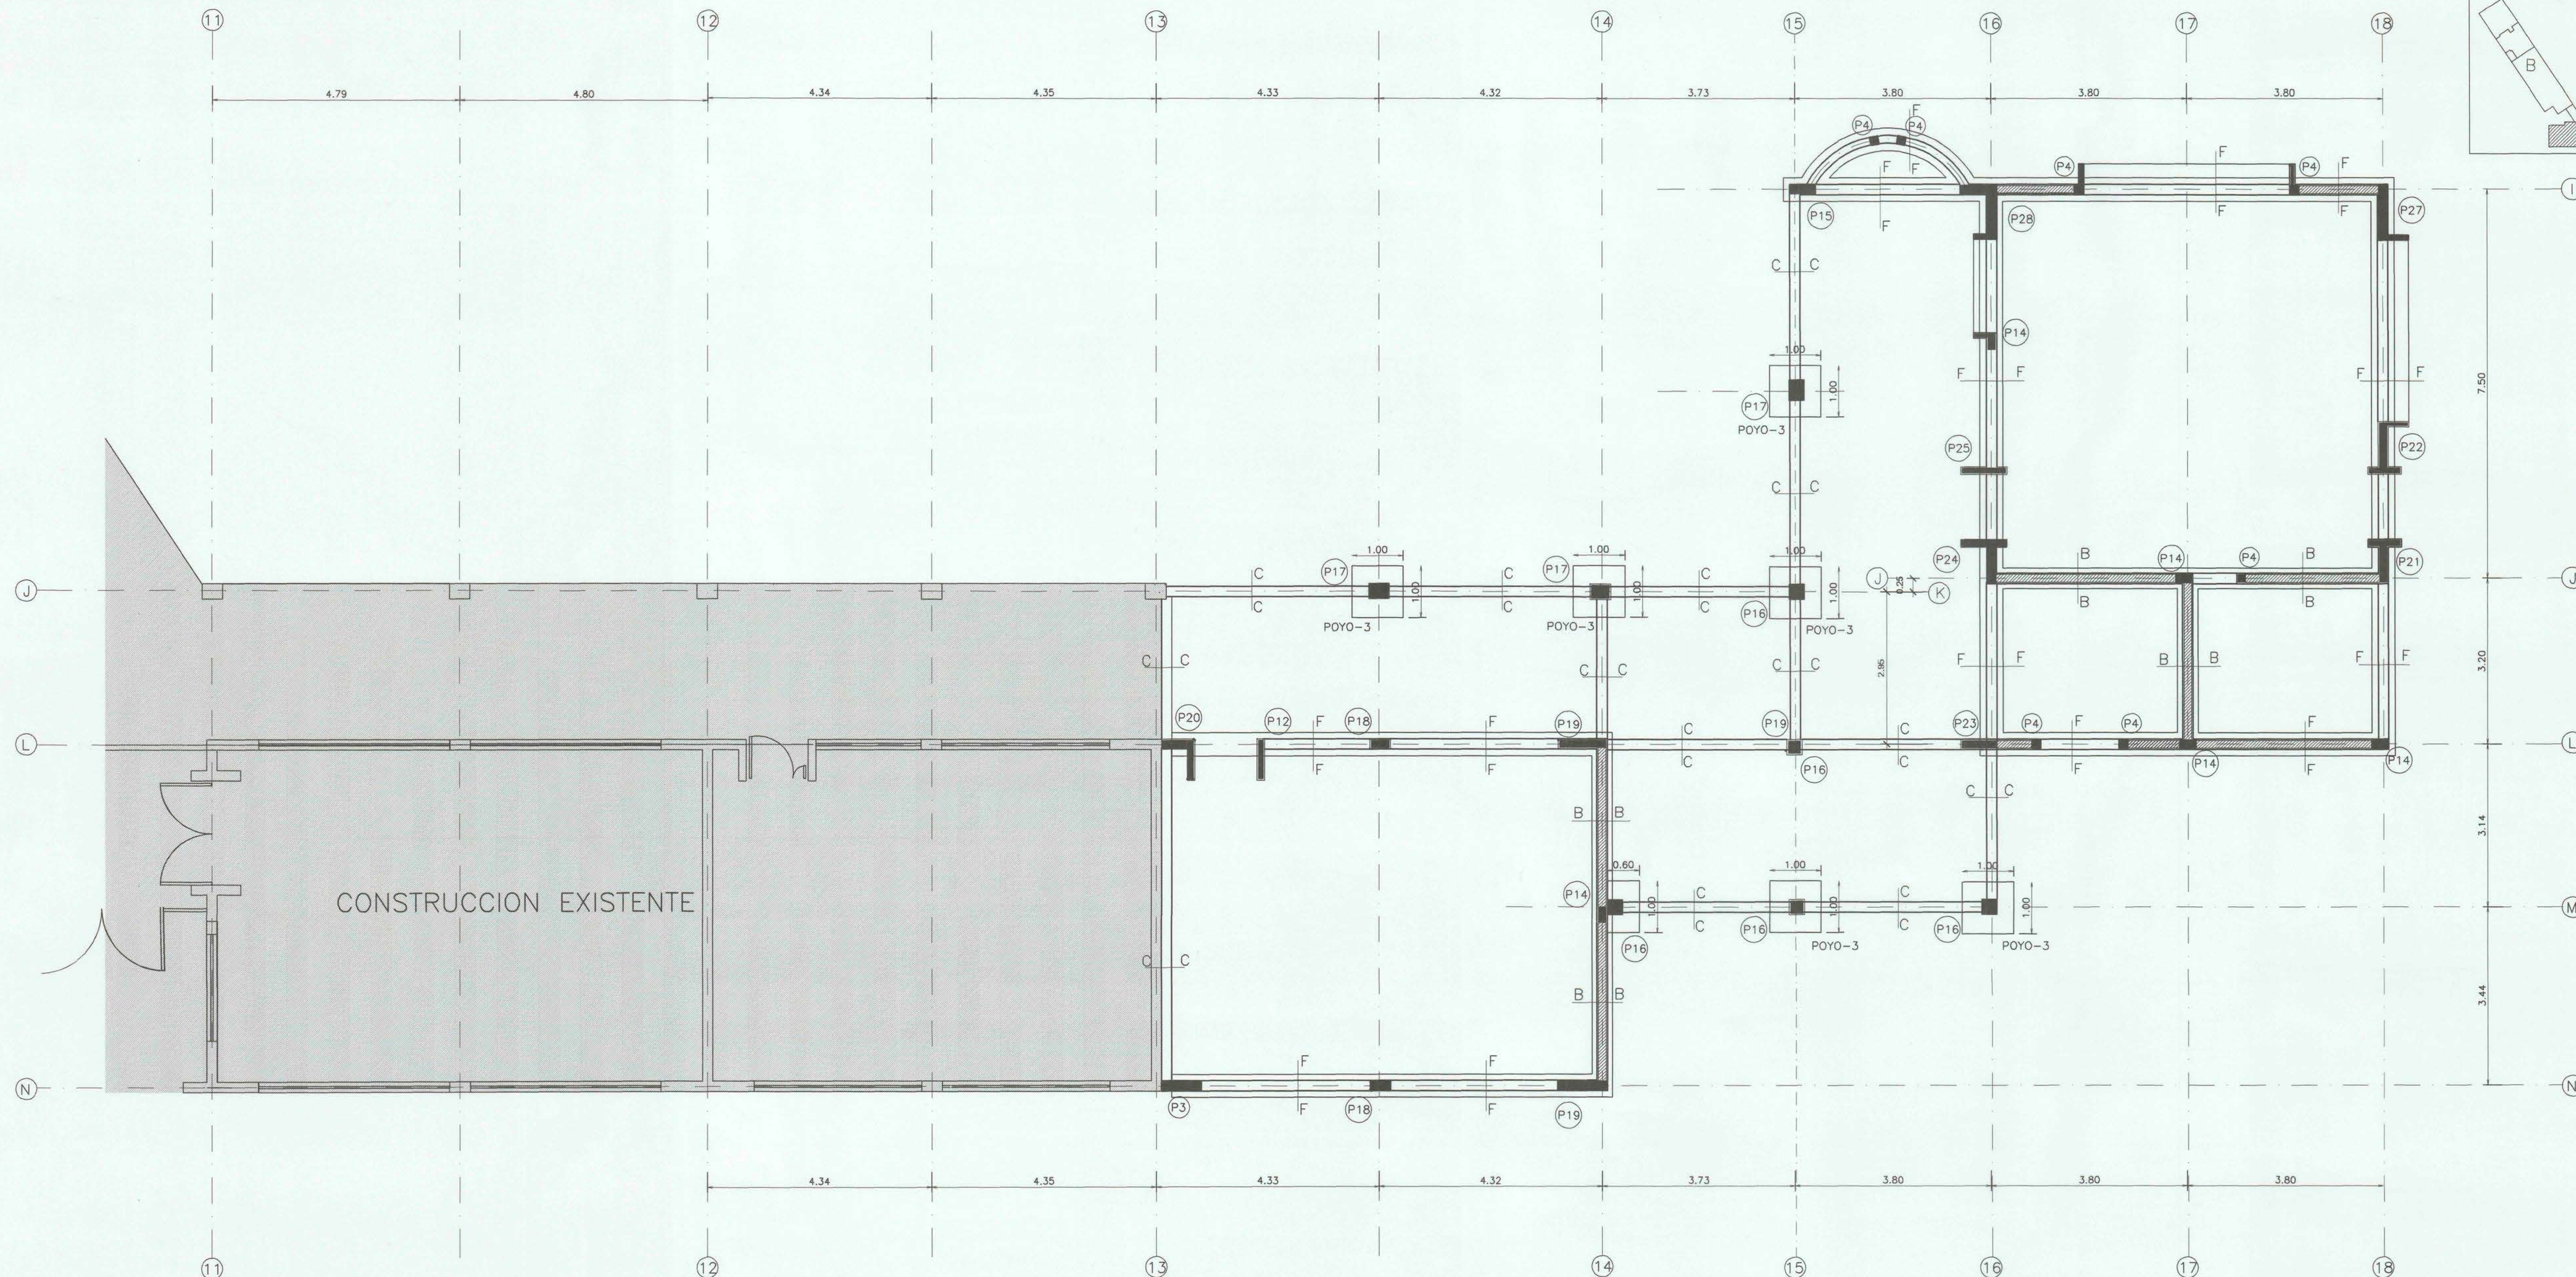


PLANTA DE FUNDACIONES MODULO A
ESCALA 1 : 50


AMPLIACION PROYECTADA
 CONSTRUCCION EXISTENTE A MODIFICAR

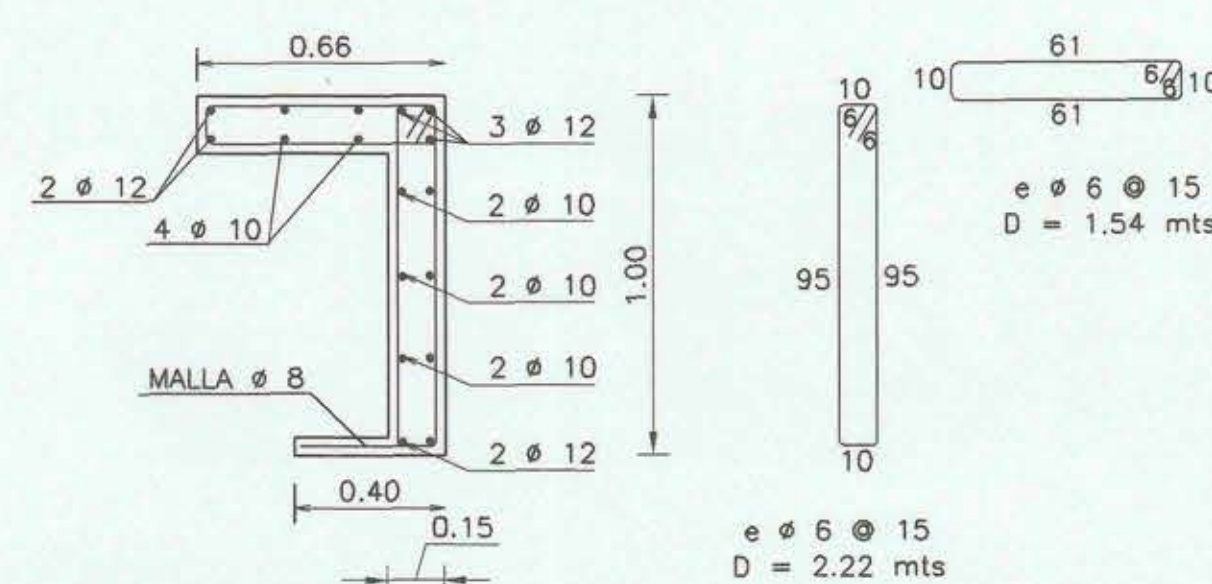


P28

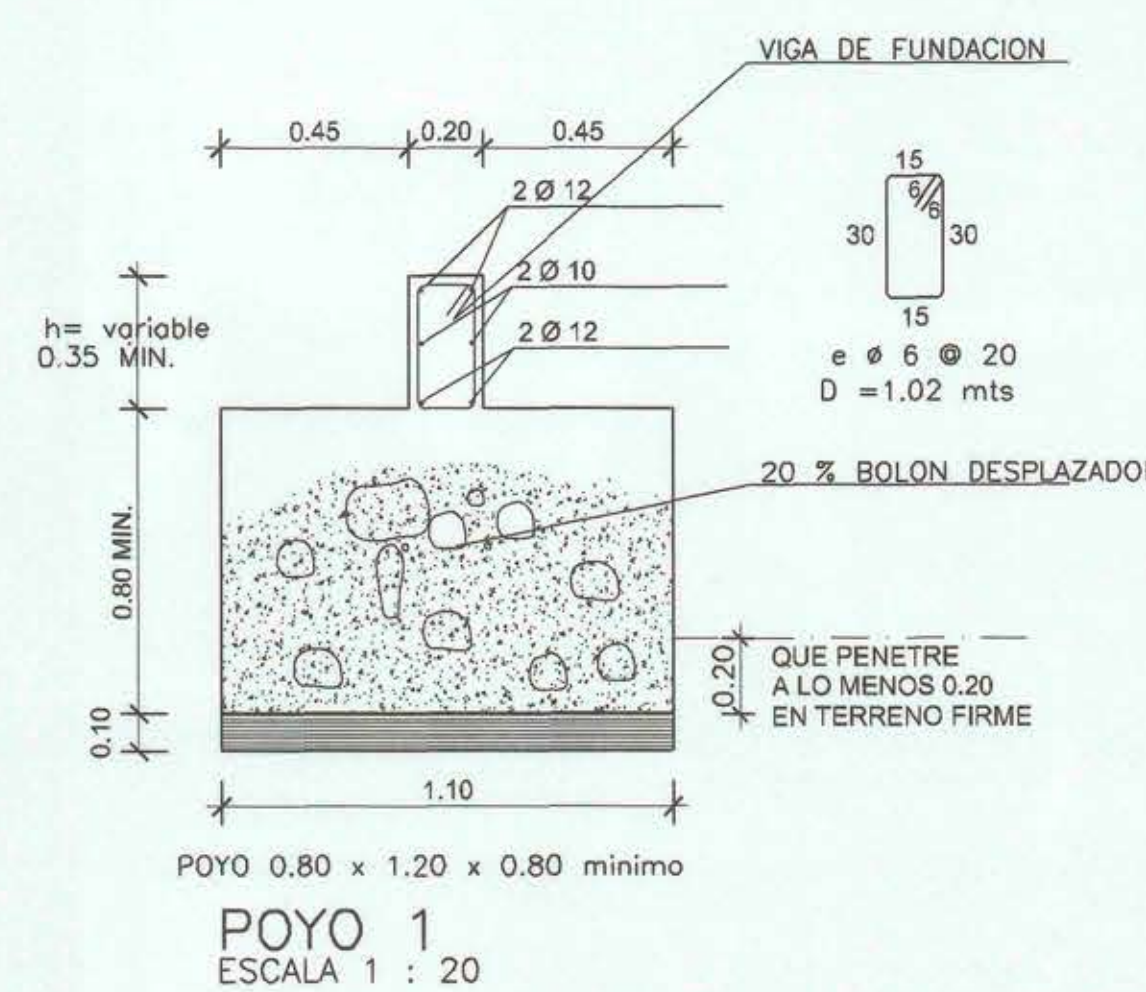

POYO 1
ESCALA 1 : 20

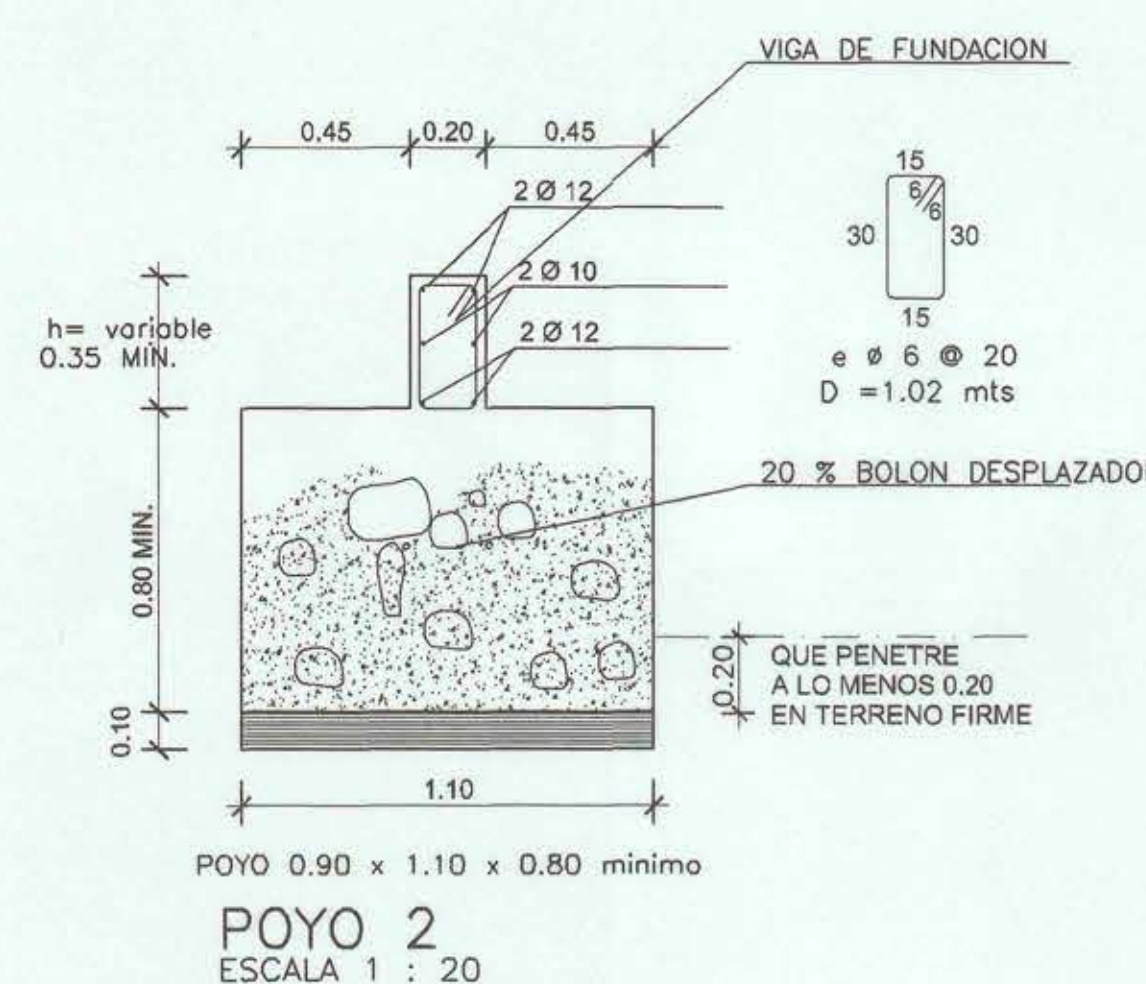

POYO 2
ESCALA 1 : 20

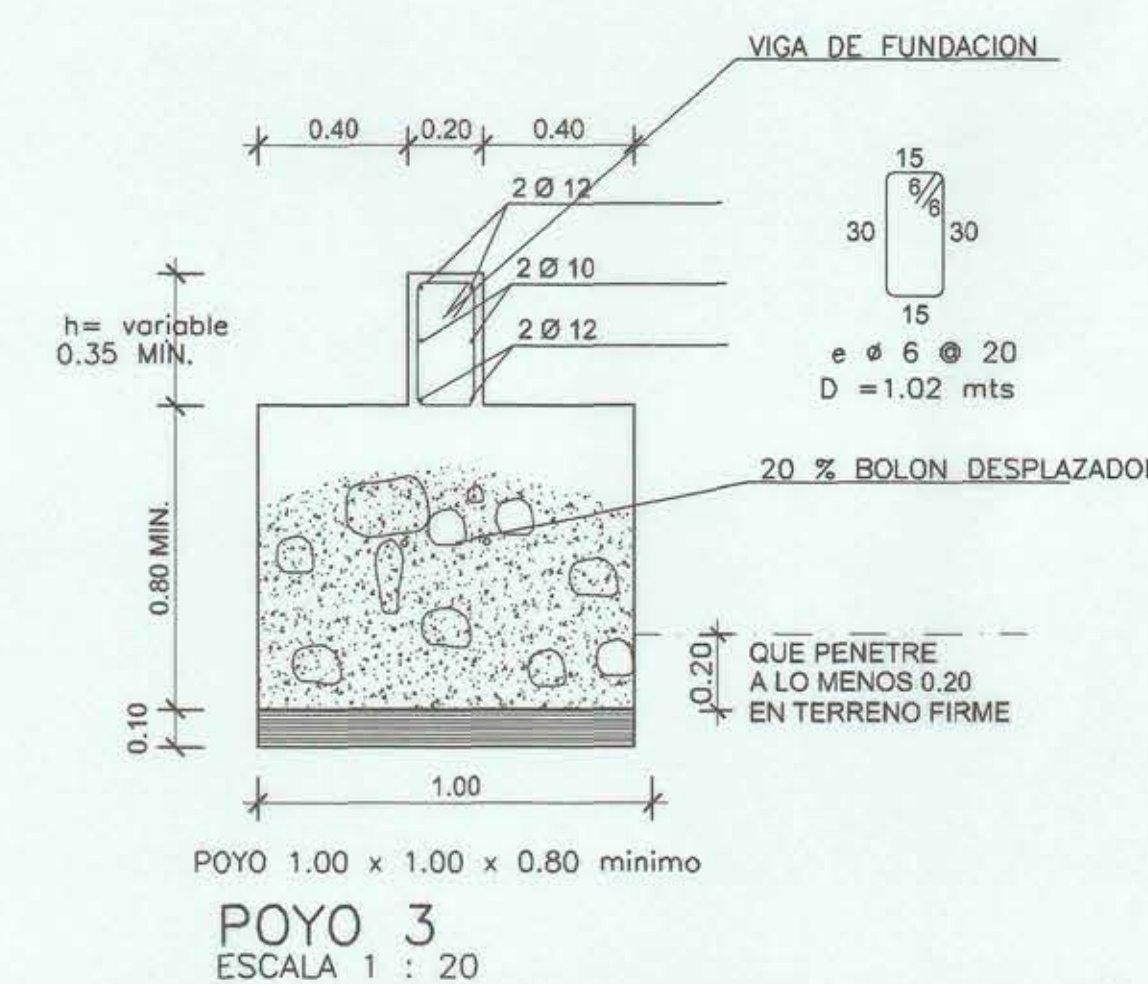

POYO 3
ESCALA 1 : 20

PROPIETARIO : I. MUNICIPALIDAD DE LAS CABRAS	
DIRECCION DE ARQUITECTURA OFICINA REGIONAL VI REGION	
REGION VI REGION	OBRERA REPOSICION PARCIAL
PROVINCIA CACHAPOAL	ESCUELA CONTRAMAESTRE CONSTANTINO MICALVI
COMUNA LAS CABRAS	CONTENIDO PLANTA DE FUNDACIONES MODULO A-DETALLES
ARQUITECTO REGIONAL	DIBUJO J.C.L.O.
OSCAR E. NOVIO VARGAS	FECHA AGOSTO 2003
ARQUITECTO PATROCINANTE	FORMATO SUPERFICIE
FRANCISCO HERNANDEZ DIAZ	TAMINA N
DIRECCION DE ARQUITECTURA MOP	DEBARRILLO
GLADYS MORALES A.	ESCALA
LAS INDICADAS	TUBO N° 279
OBSERVACIONES	
LICITACIÓN UNIDAD DE PROYECTOS D.A. MOP - SEXTA REGION	
1 DE 9	