
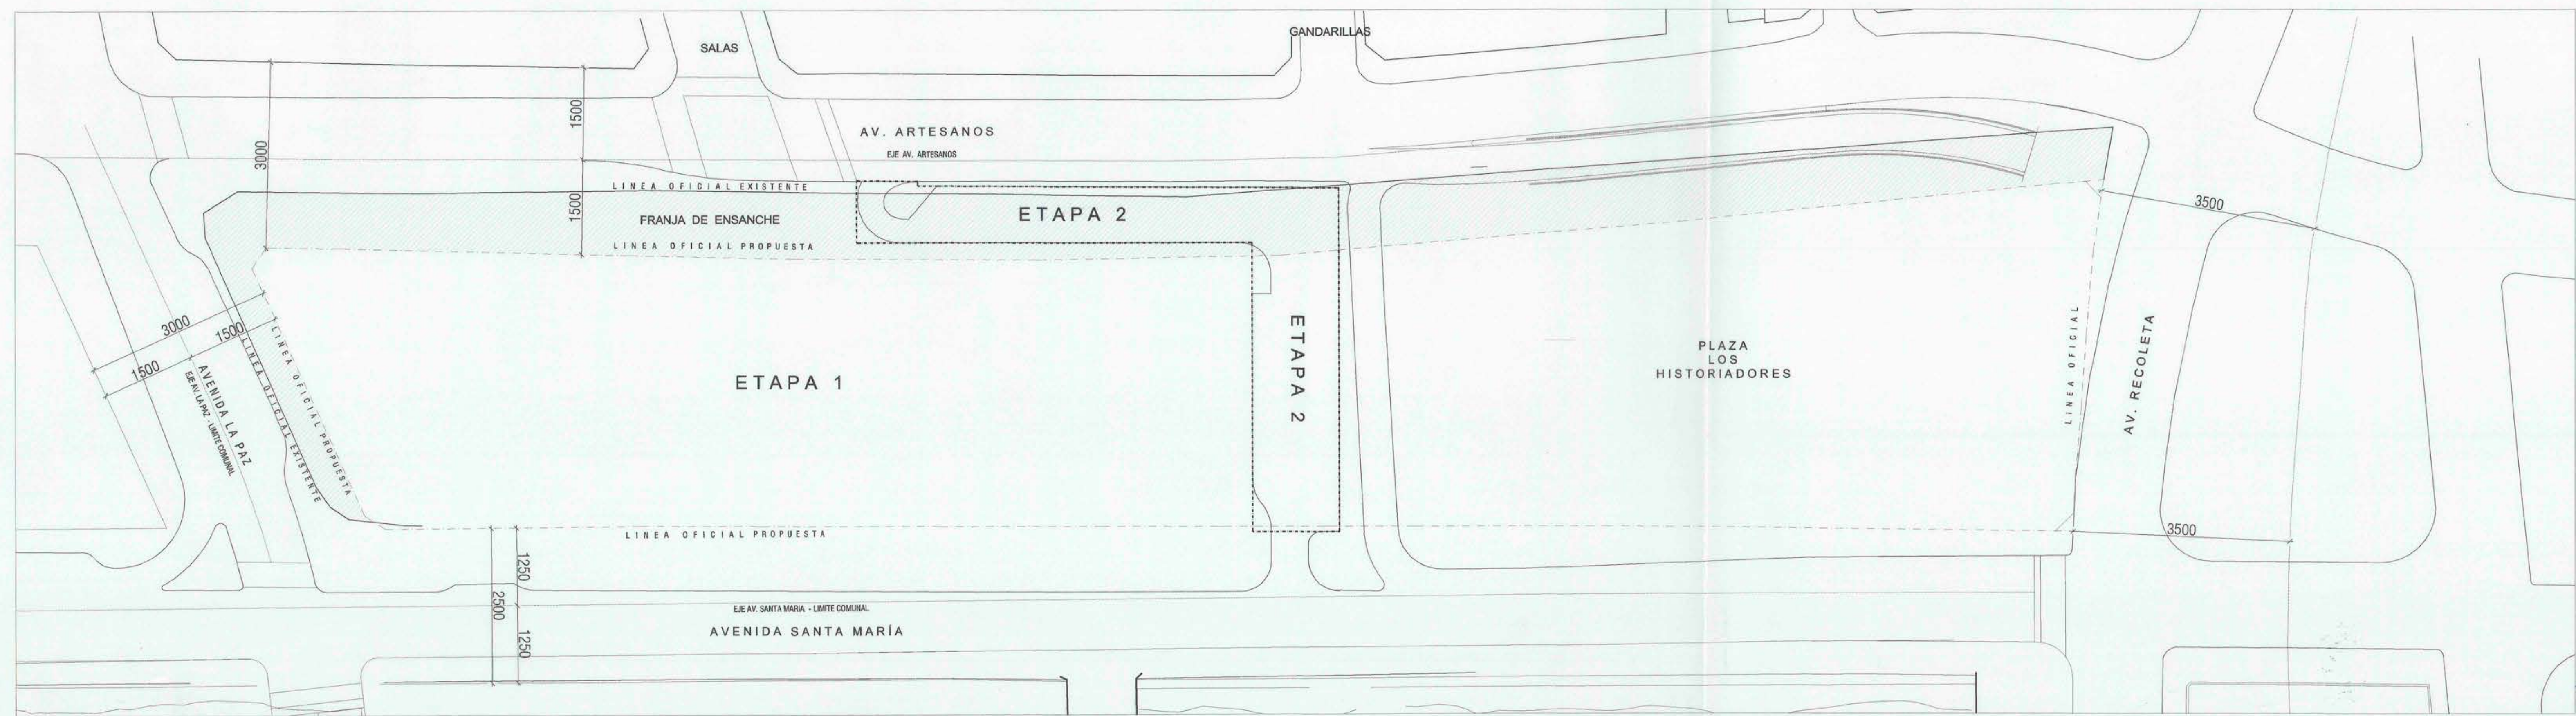


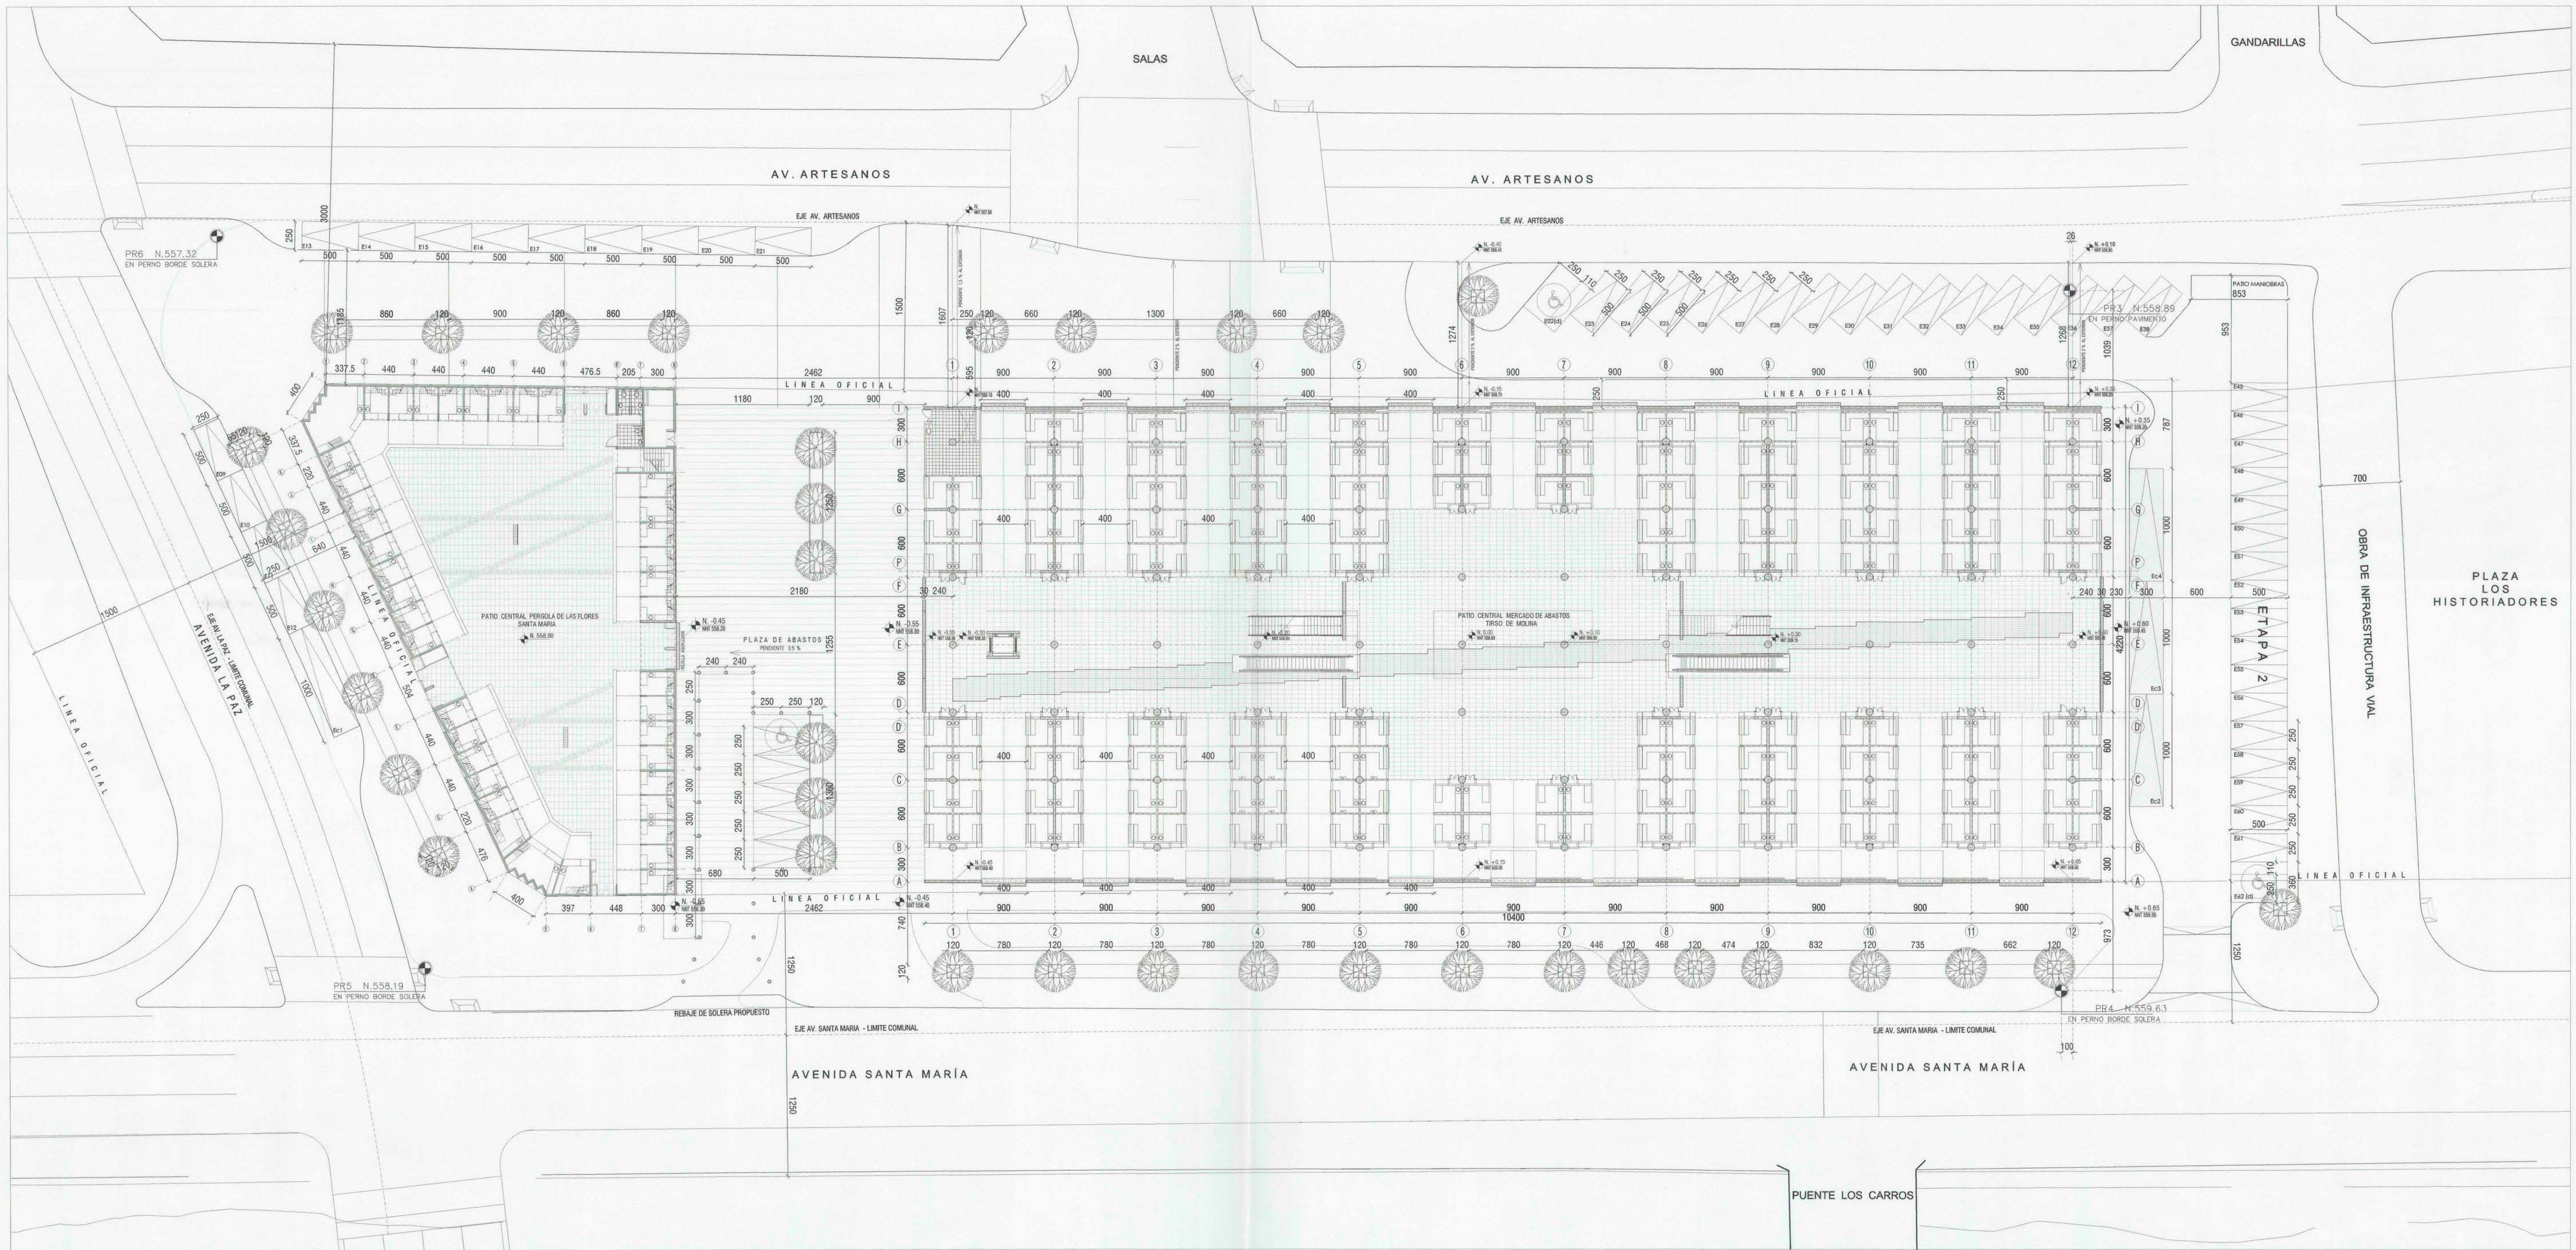

| PERGOLA DE LAS FLORES SANTA MARIA Y MERCADO TIRSO DE MOLINA ( COMUNA DE RECOLETA ) |              |
|------------------------------------------------------------------------------------|--------------|
| CUADRO DE SUPERFICIES - TERRENO                                                    |              |
| SUPERFICIE TERRENO BRUTA                                                           | 16.746,28 M2 |
| SUPERFICIE FRANJA ENSANCHE                                                         | 3.281,11 M2  |
| SUPERFICIE DE TERRENO NETA                                                         | 13.464,17 M2 |

GLEIS VPRAT  
 ARQUITECTOS  
 DARIO JUEZA 1400  
 P.O. BOX 1000  
 TELEFONO: 276111  
 FAX: 276111  
 MAIL: g@gleisvprat.cl  
 SANTIAGO - CHILE

HECTOR ANDRÉS CUELLO  
 ARQUITECTO  
 DIRECCION REGIONAL METROPOLITANA  
 DIA

|   |                                                       |
|---|-------------------------------------------------------|
| OBSERVACIONES   | ENTREGA IV ETAPA: 27/07/2009                          |
|  <b>DIRECCION DE ARQUITECTURA</b><br>DIRECCION REGIONAL METROPOLITANA |                                                       |
| PROYECTO:   | CONSTRUCCION PLAZA DE ABASTOS Y PERGOLA DE LAS FLORES |
| PLANO:   | PLANTA DE EMPLAZAMIENTO                               |
| REGION:   | METROPOLITANA                                         |
| PROVINCIA:   | SANTIAGO                                              |
| COMUNA:   | RECOLETA                                              |
| PROYECTO:   | CONSTRUCCION PLAZA DE ABASTOS Y PERGOLA DE LAS FLORES |
| DISEÑO:   | ARQUIT. GONZALEZ FERNANDEZ S.                         |
| REVISOR:   | ARQUIT. GONZALEZ FERNANDEZ S.                         |
| ESCALA:   | 1:200/1:100                                           |
| FORMATO:   | A0                                                    |
| ESCALA:   | 1:200/1:100                                           |
| FECHA:   | 27 JULIO 2009                                         |
| LAMINA:   | ARQ 001-TM                                            |