


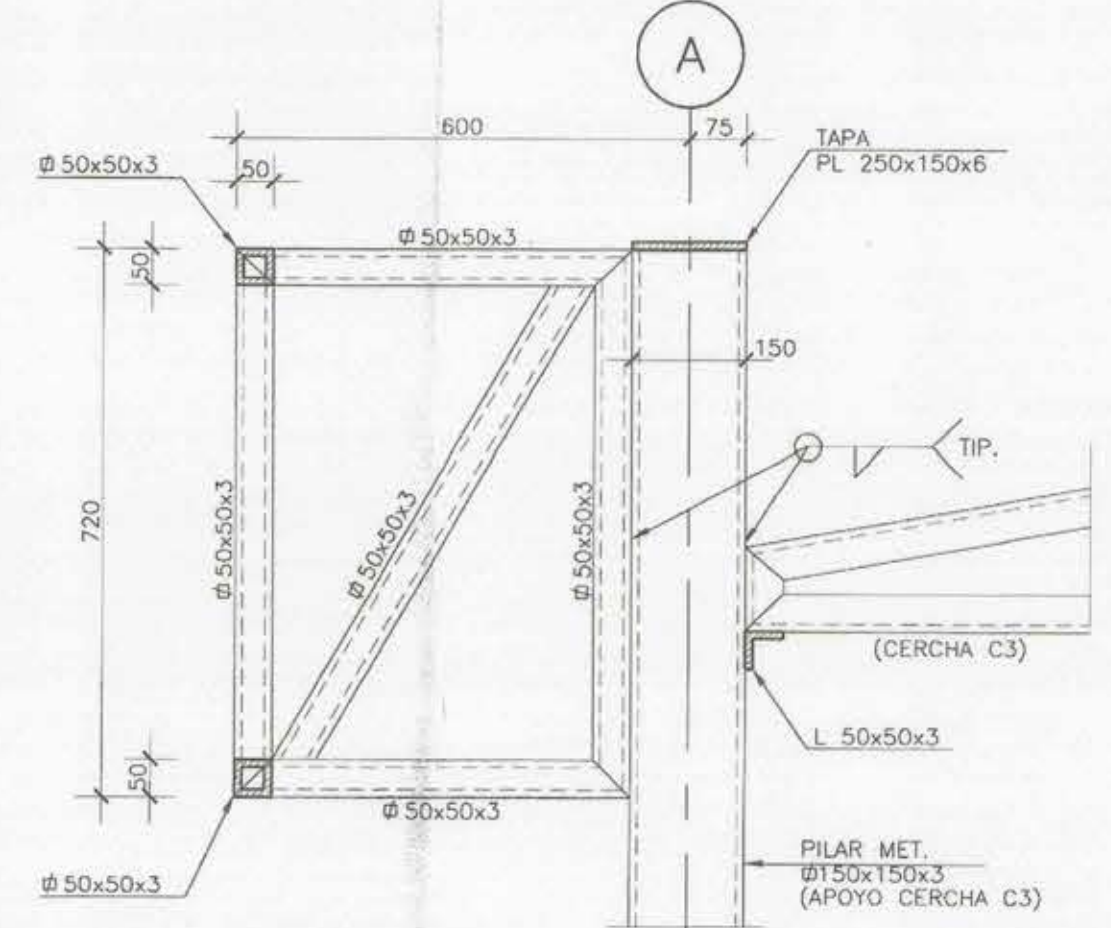
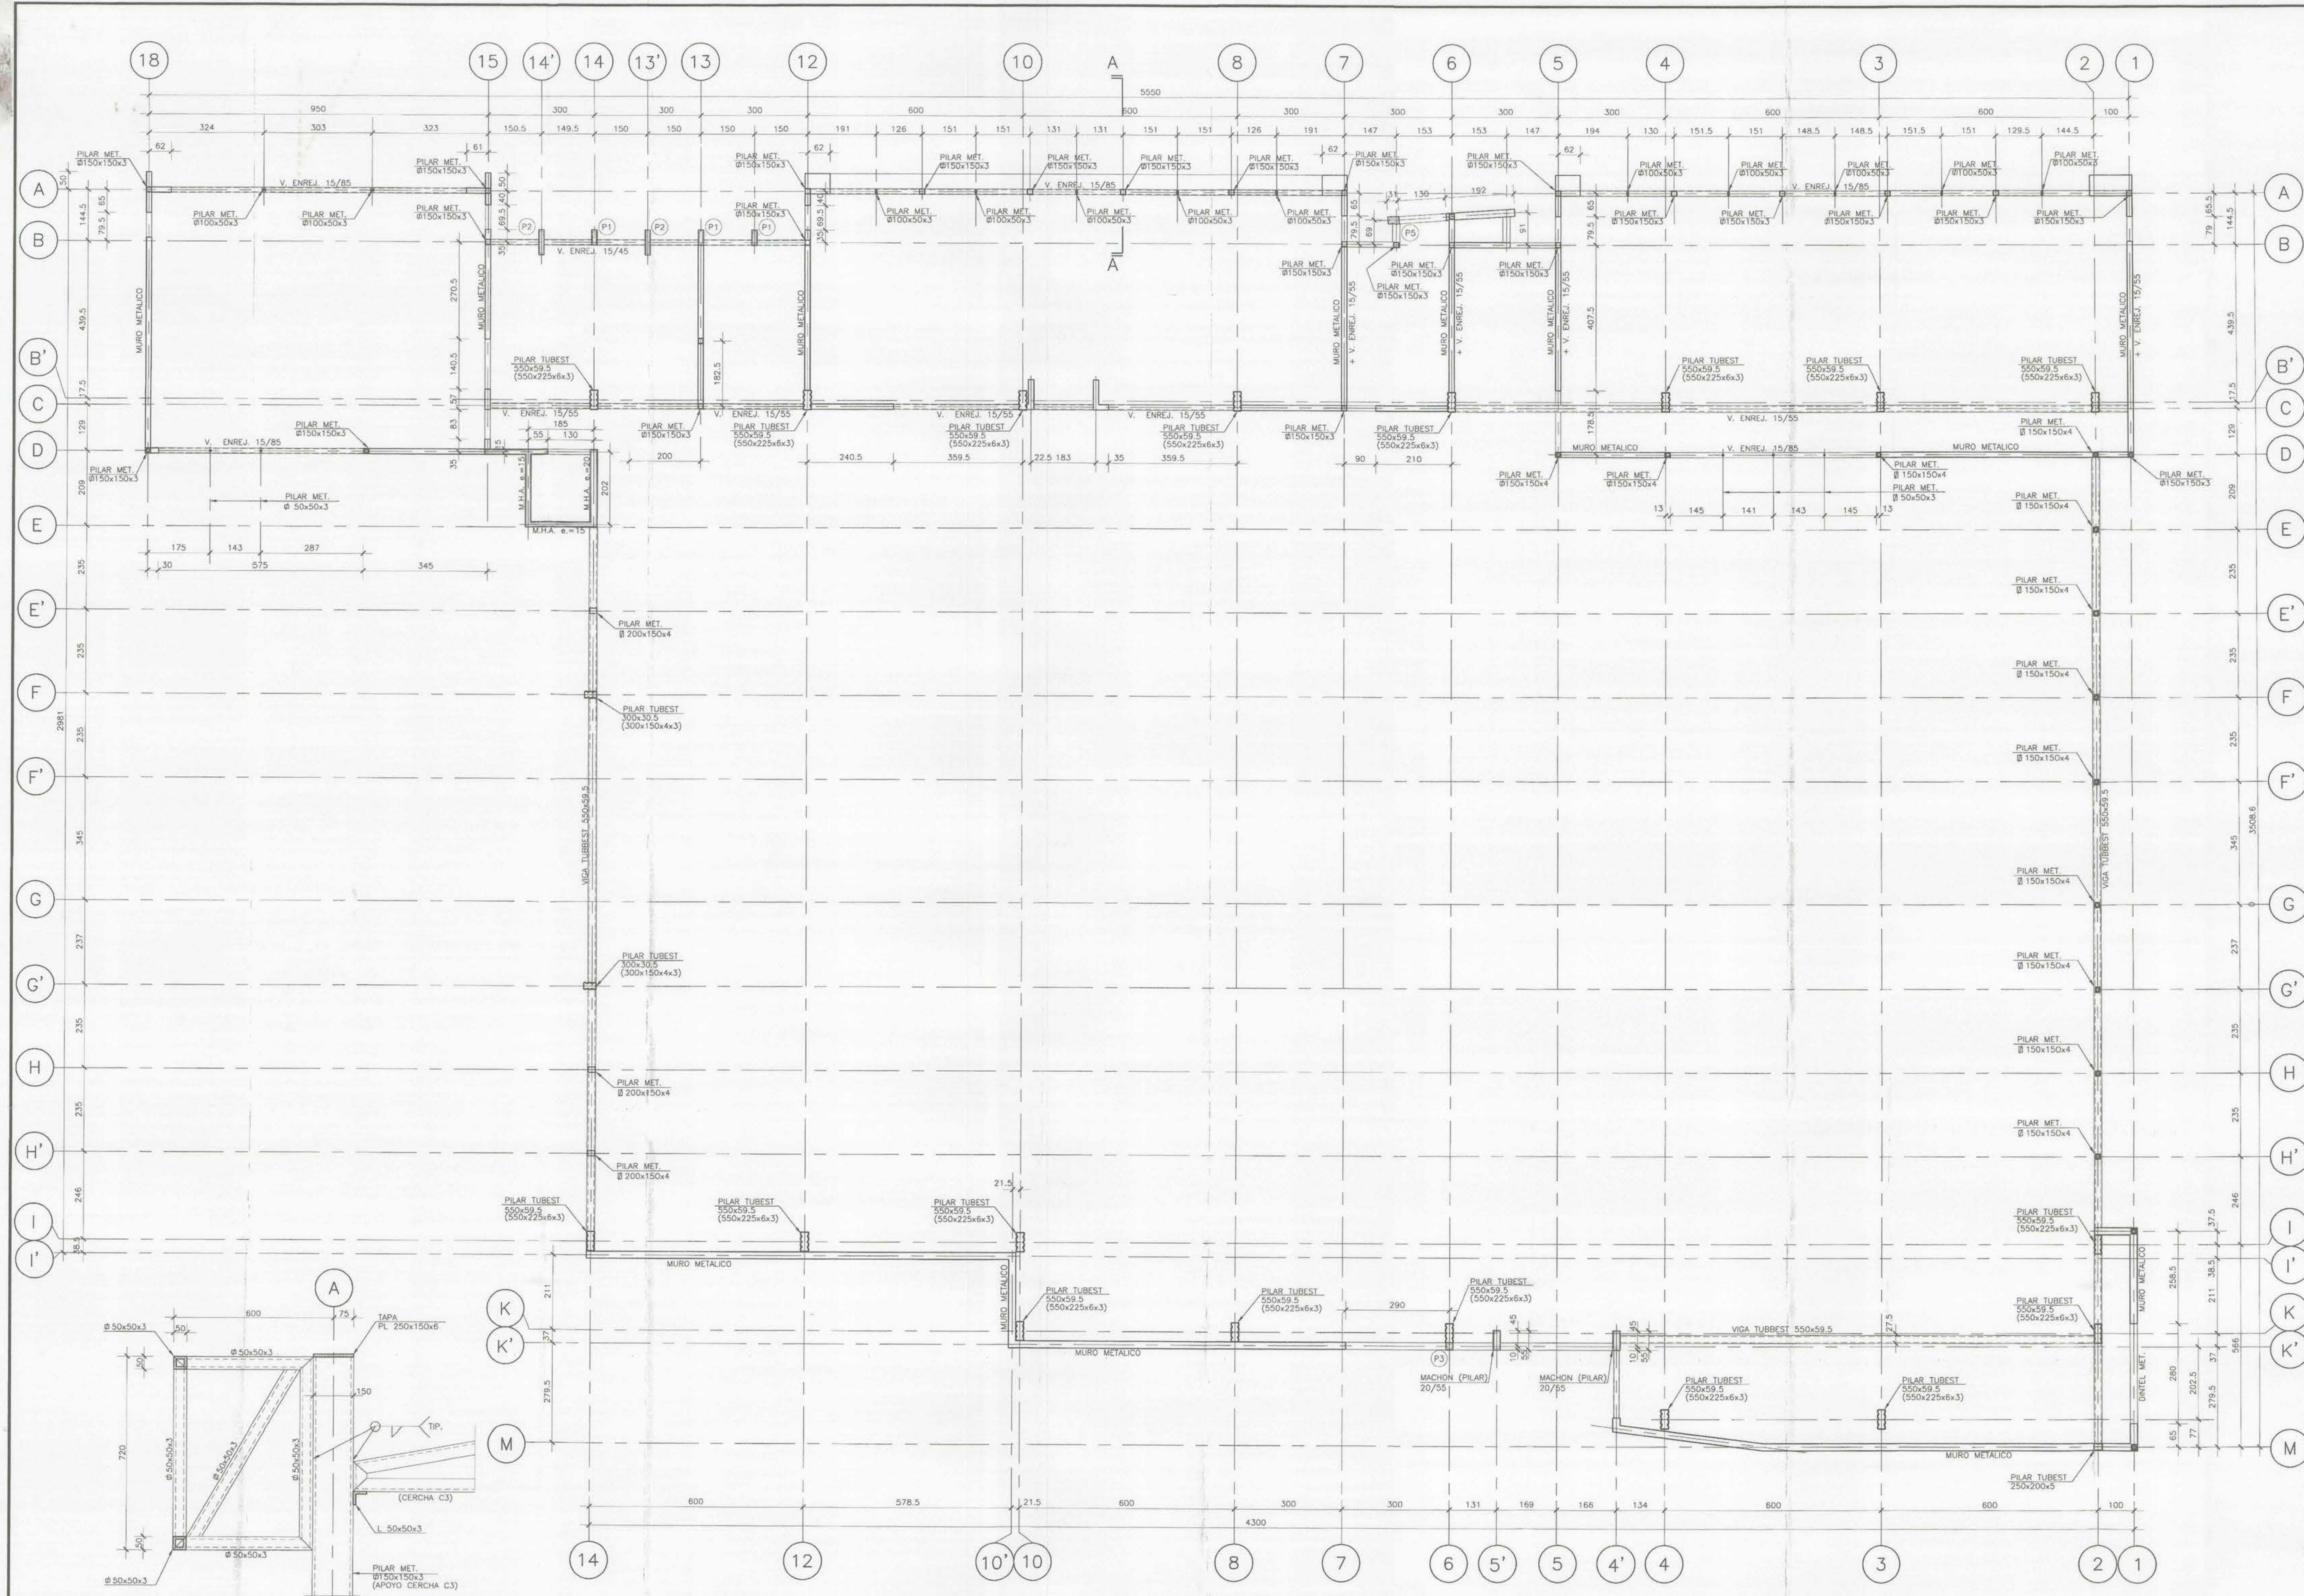
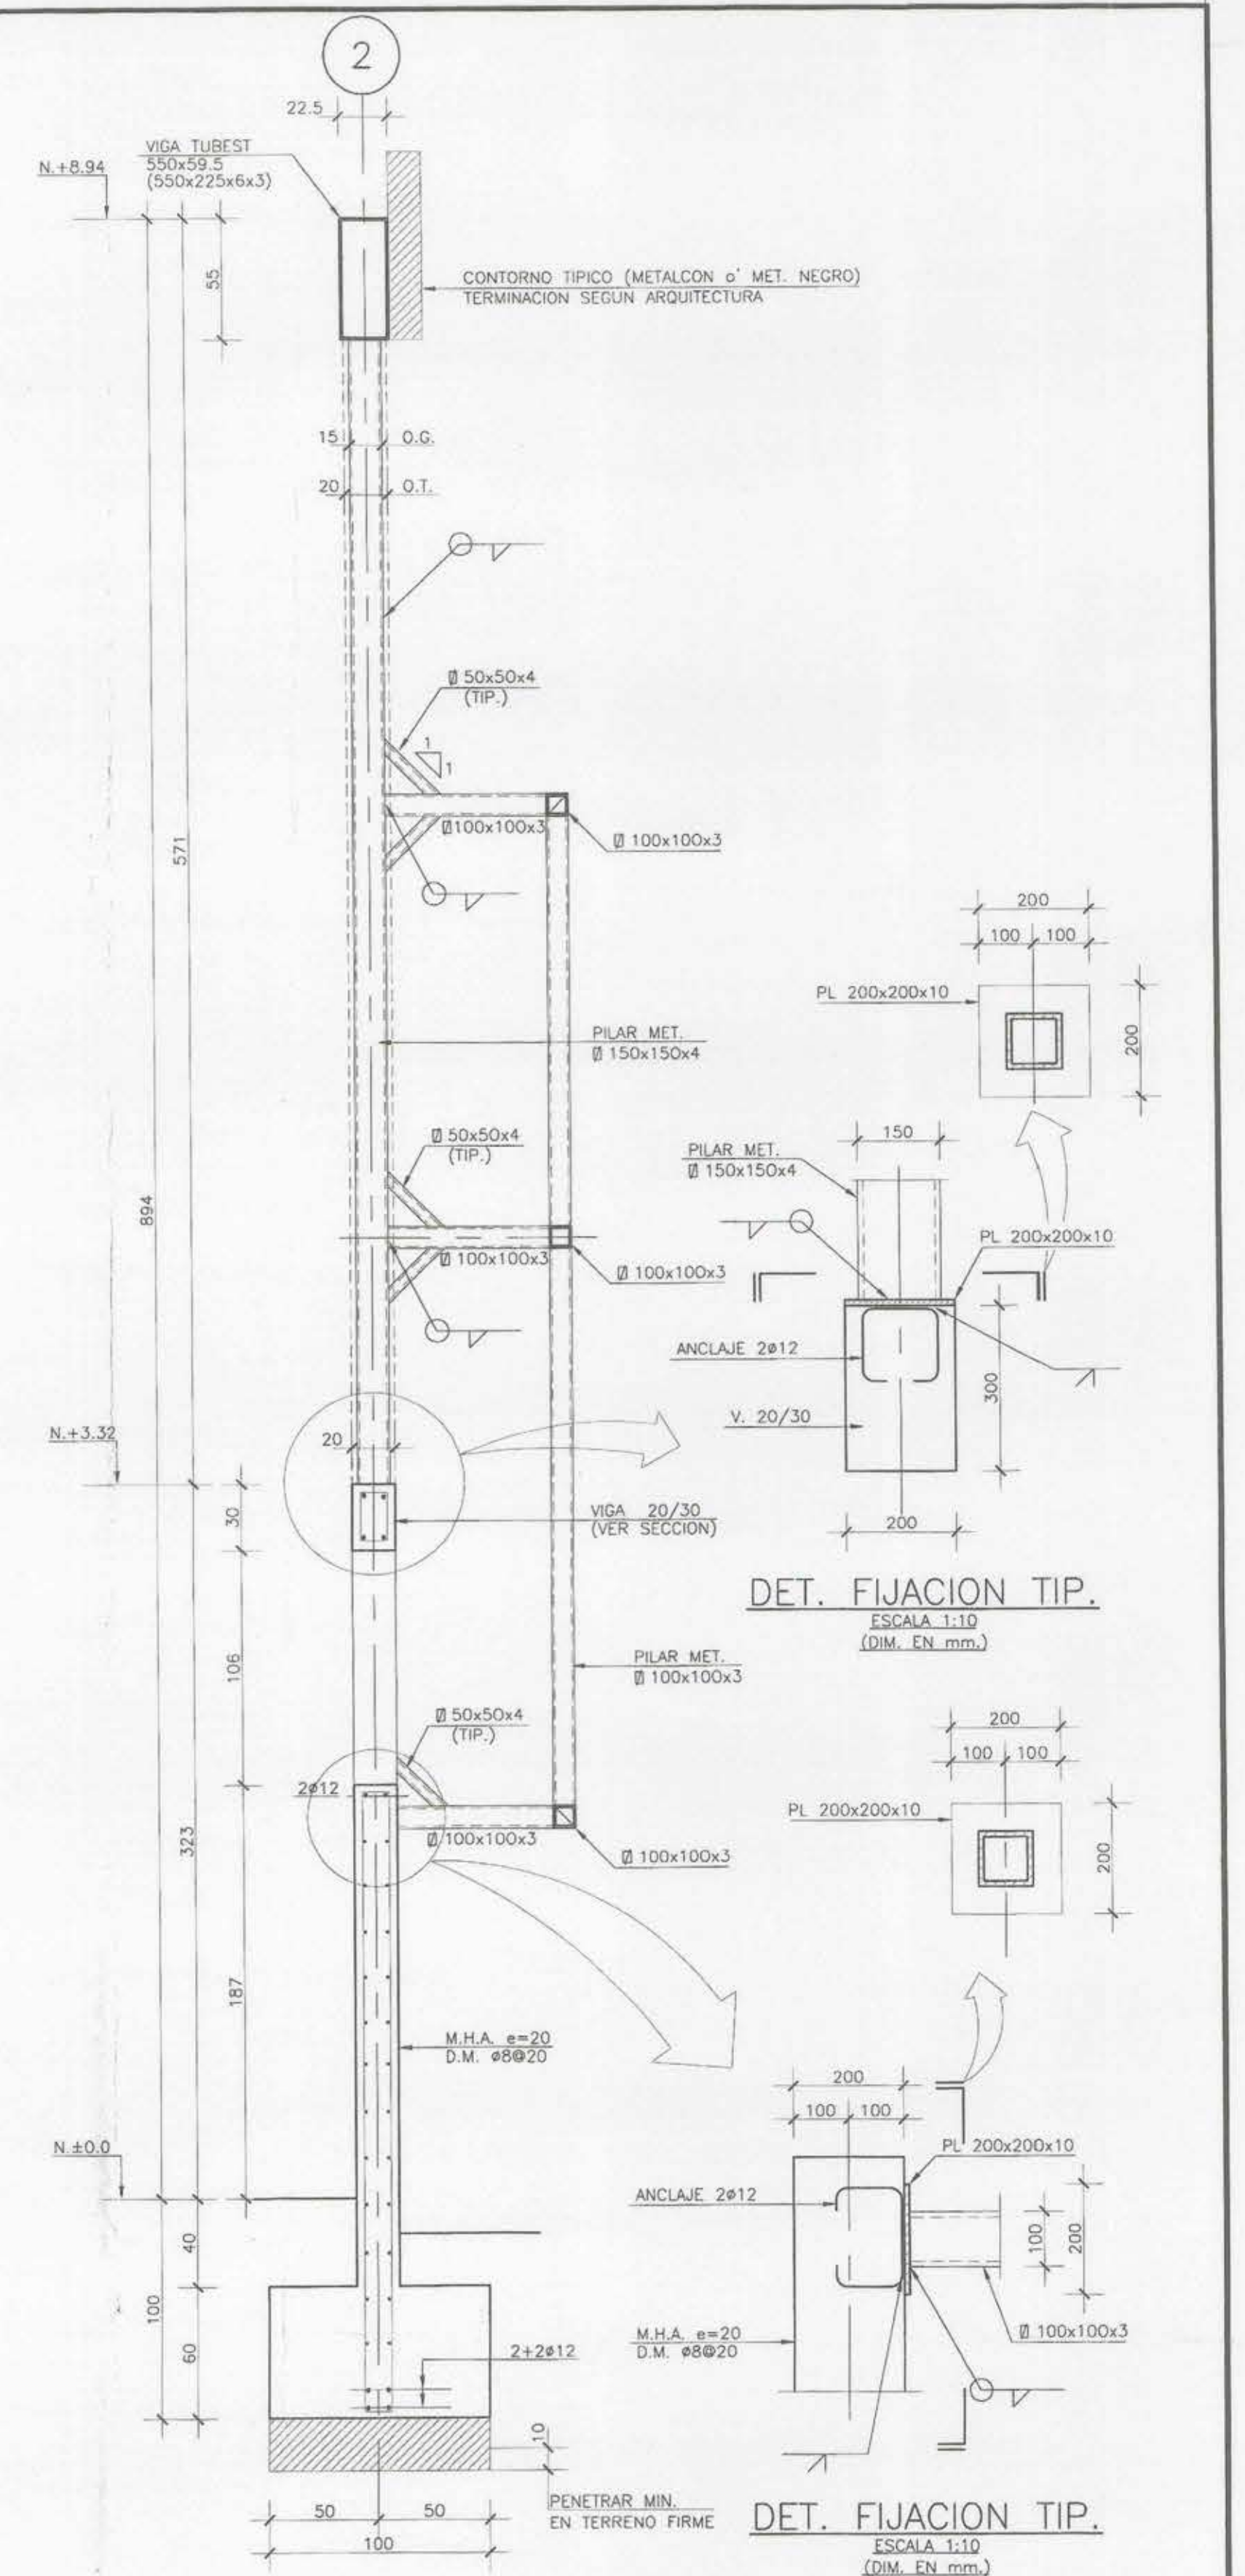


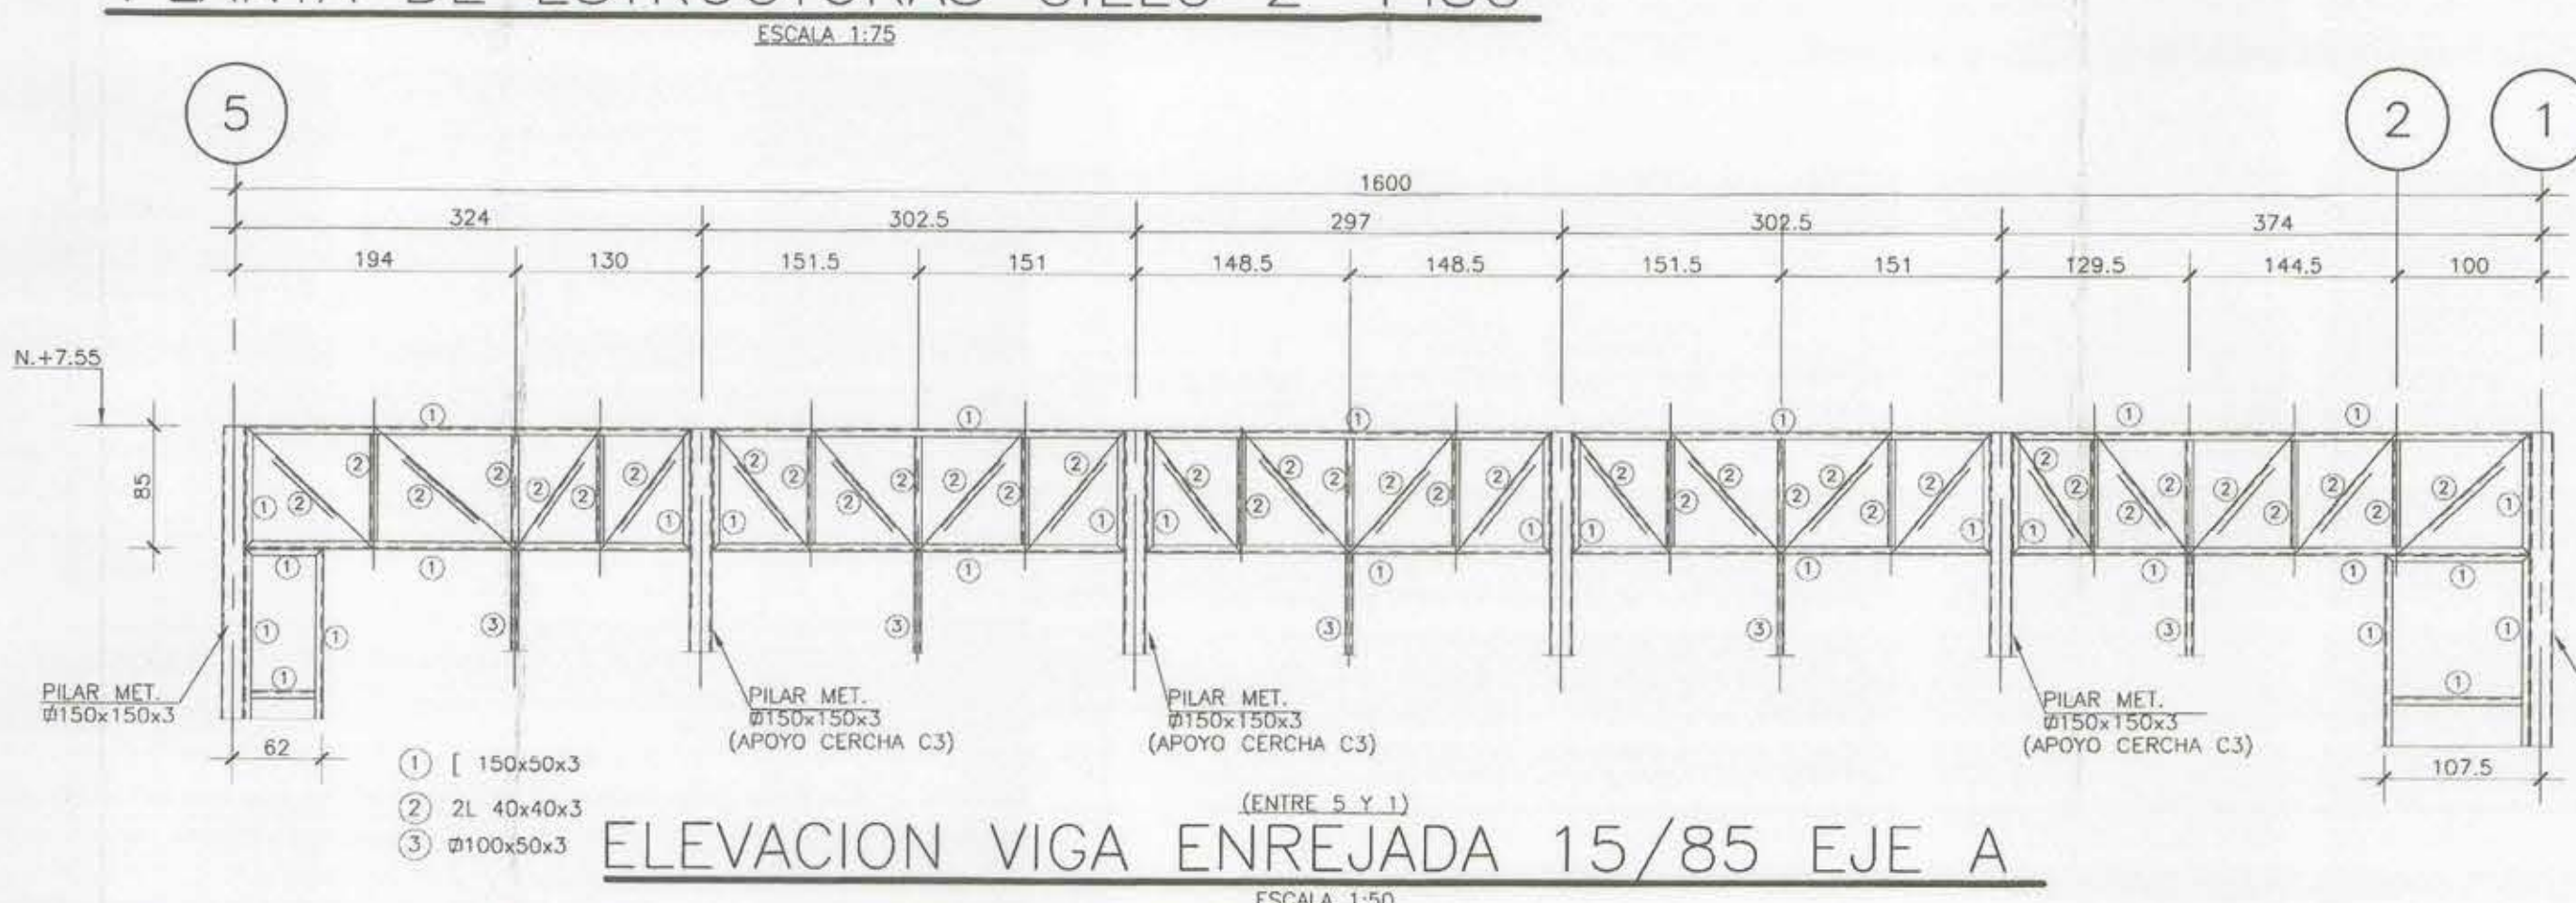

PLANTA DE ESTRUCTURAS CIELO 2º PISO
ESCALA 1:25

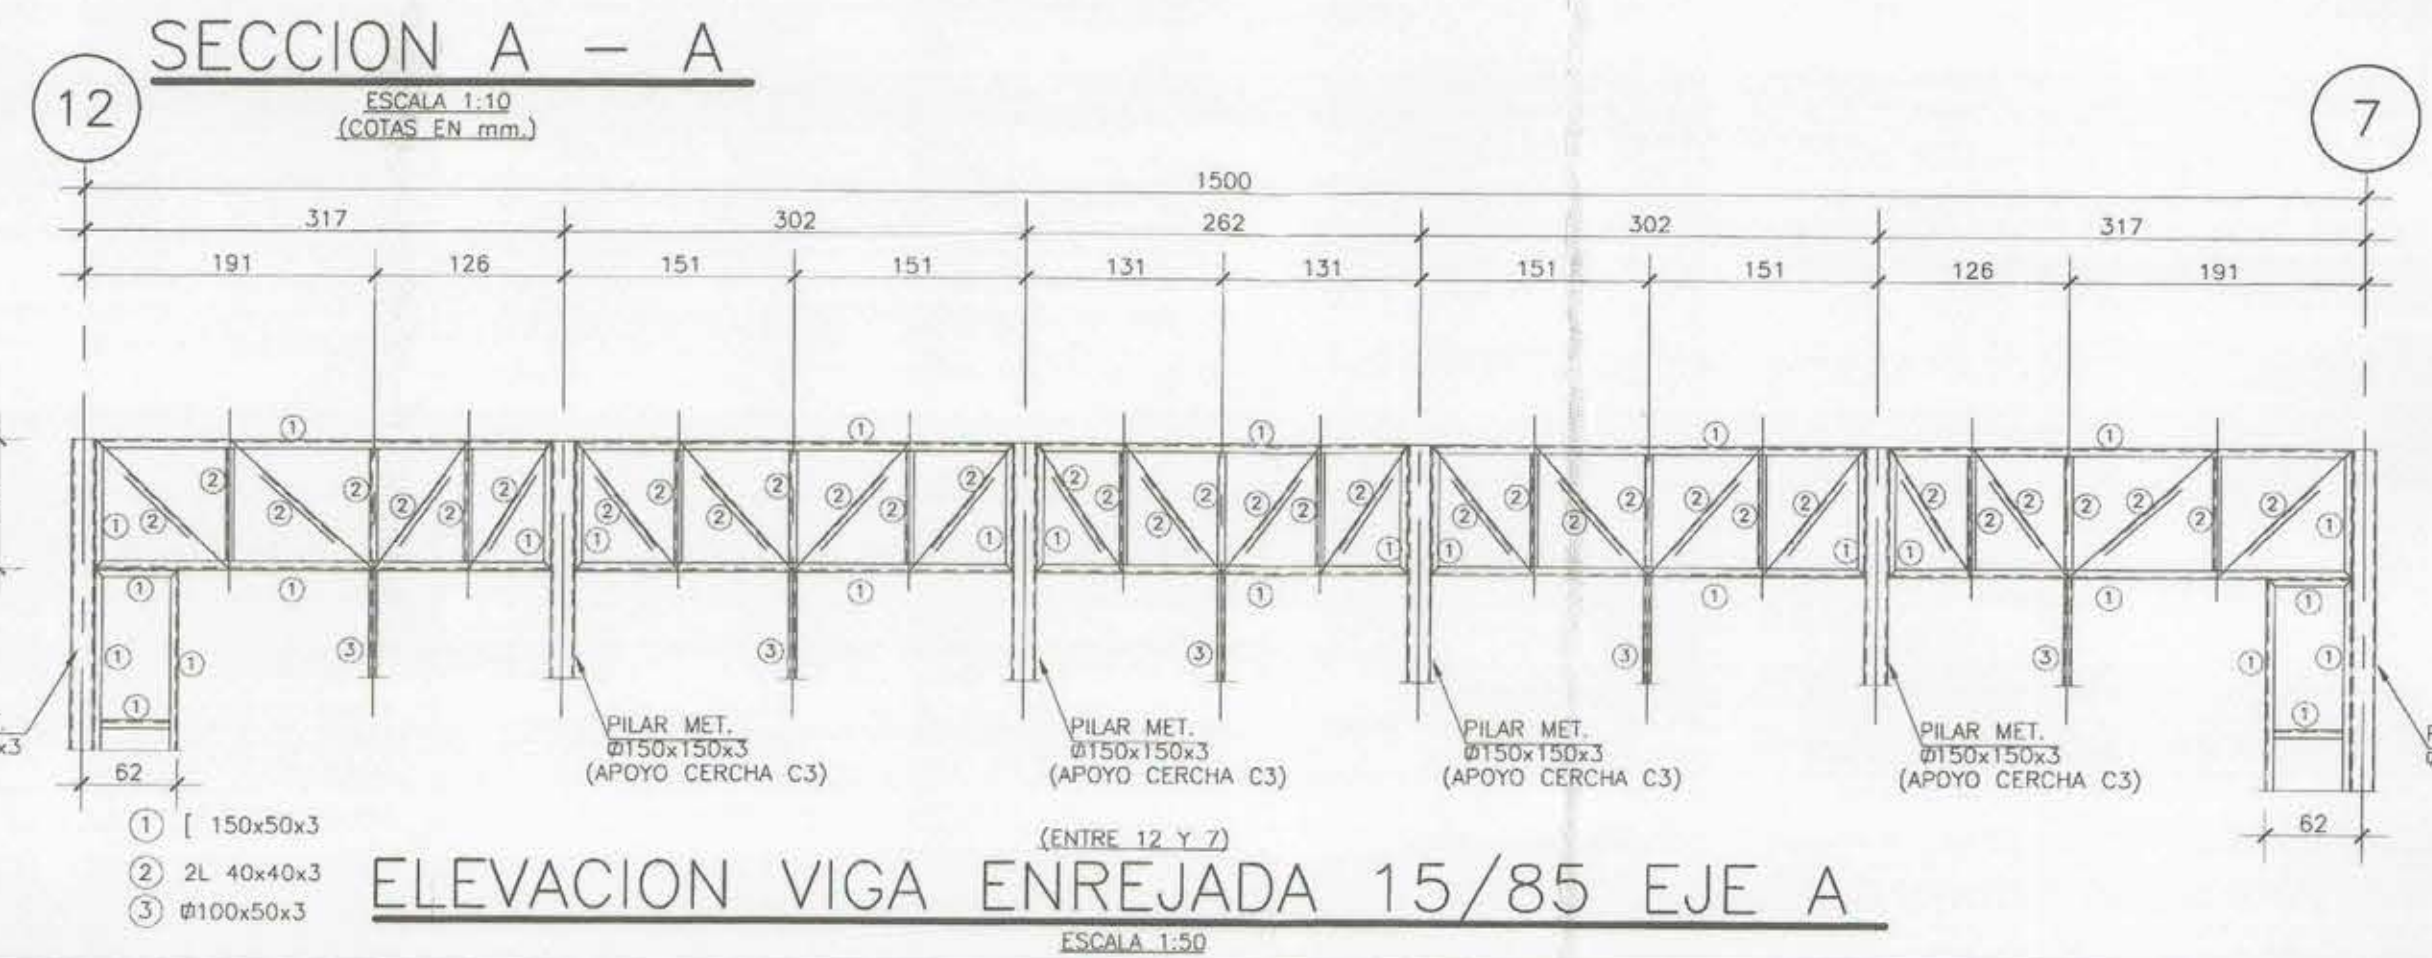

(ESCAZILLON OBRA GRUESA)
SECCION B - B
ESCALA 1:25

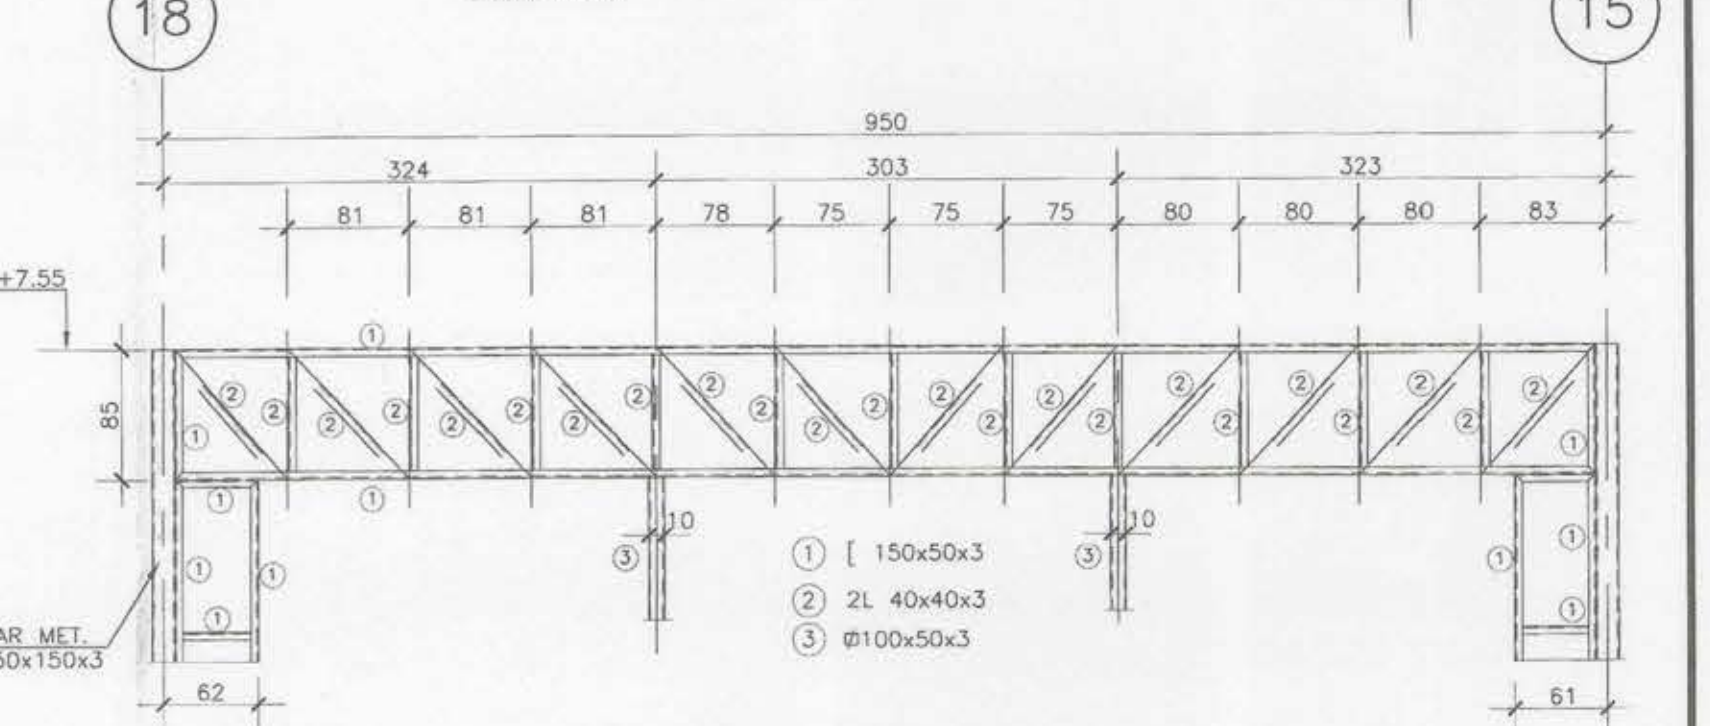

(ENTRE 18 Y 15)
ELEVACION VIGA ENREJADA 15/85 EJE A
ESCALA 1:50

PROYECTO		POLIDEPORTIVO B. VICUÑA MACKENNA - PEÑALOLEN	
CONTENIDO		PLANTA DE ESTRUCTURAS CIELO 2º PISO	
INGENIERIA ESTRUCTURAL		0765	
INGENIERIA ESTRUCTURAL		04b	