

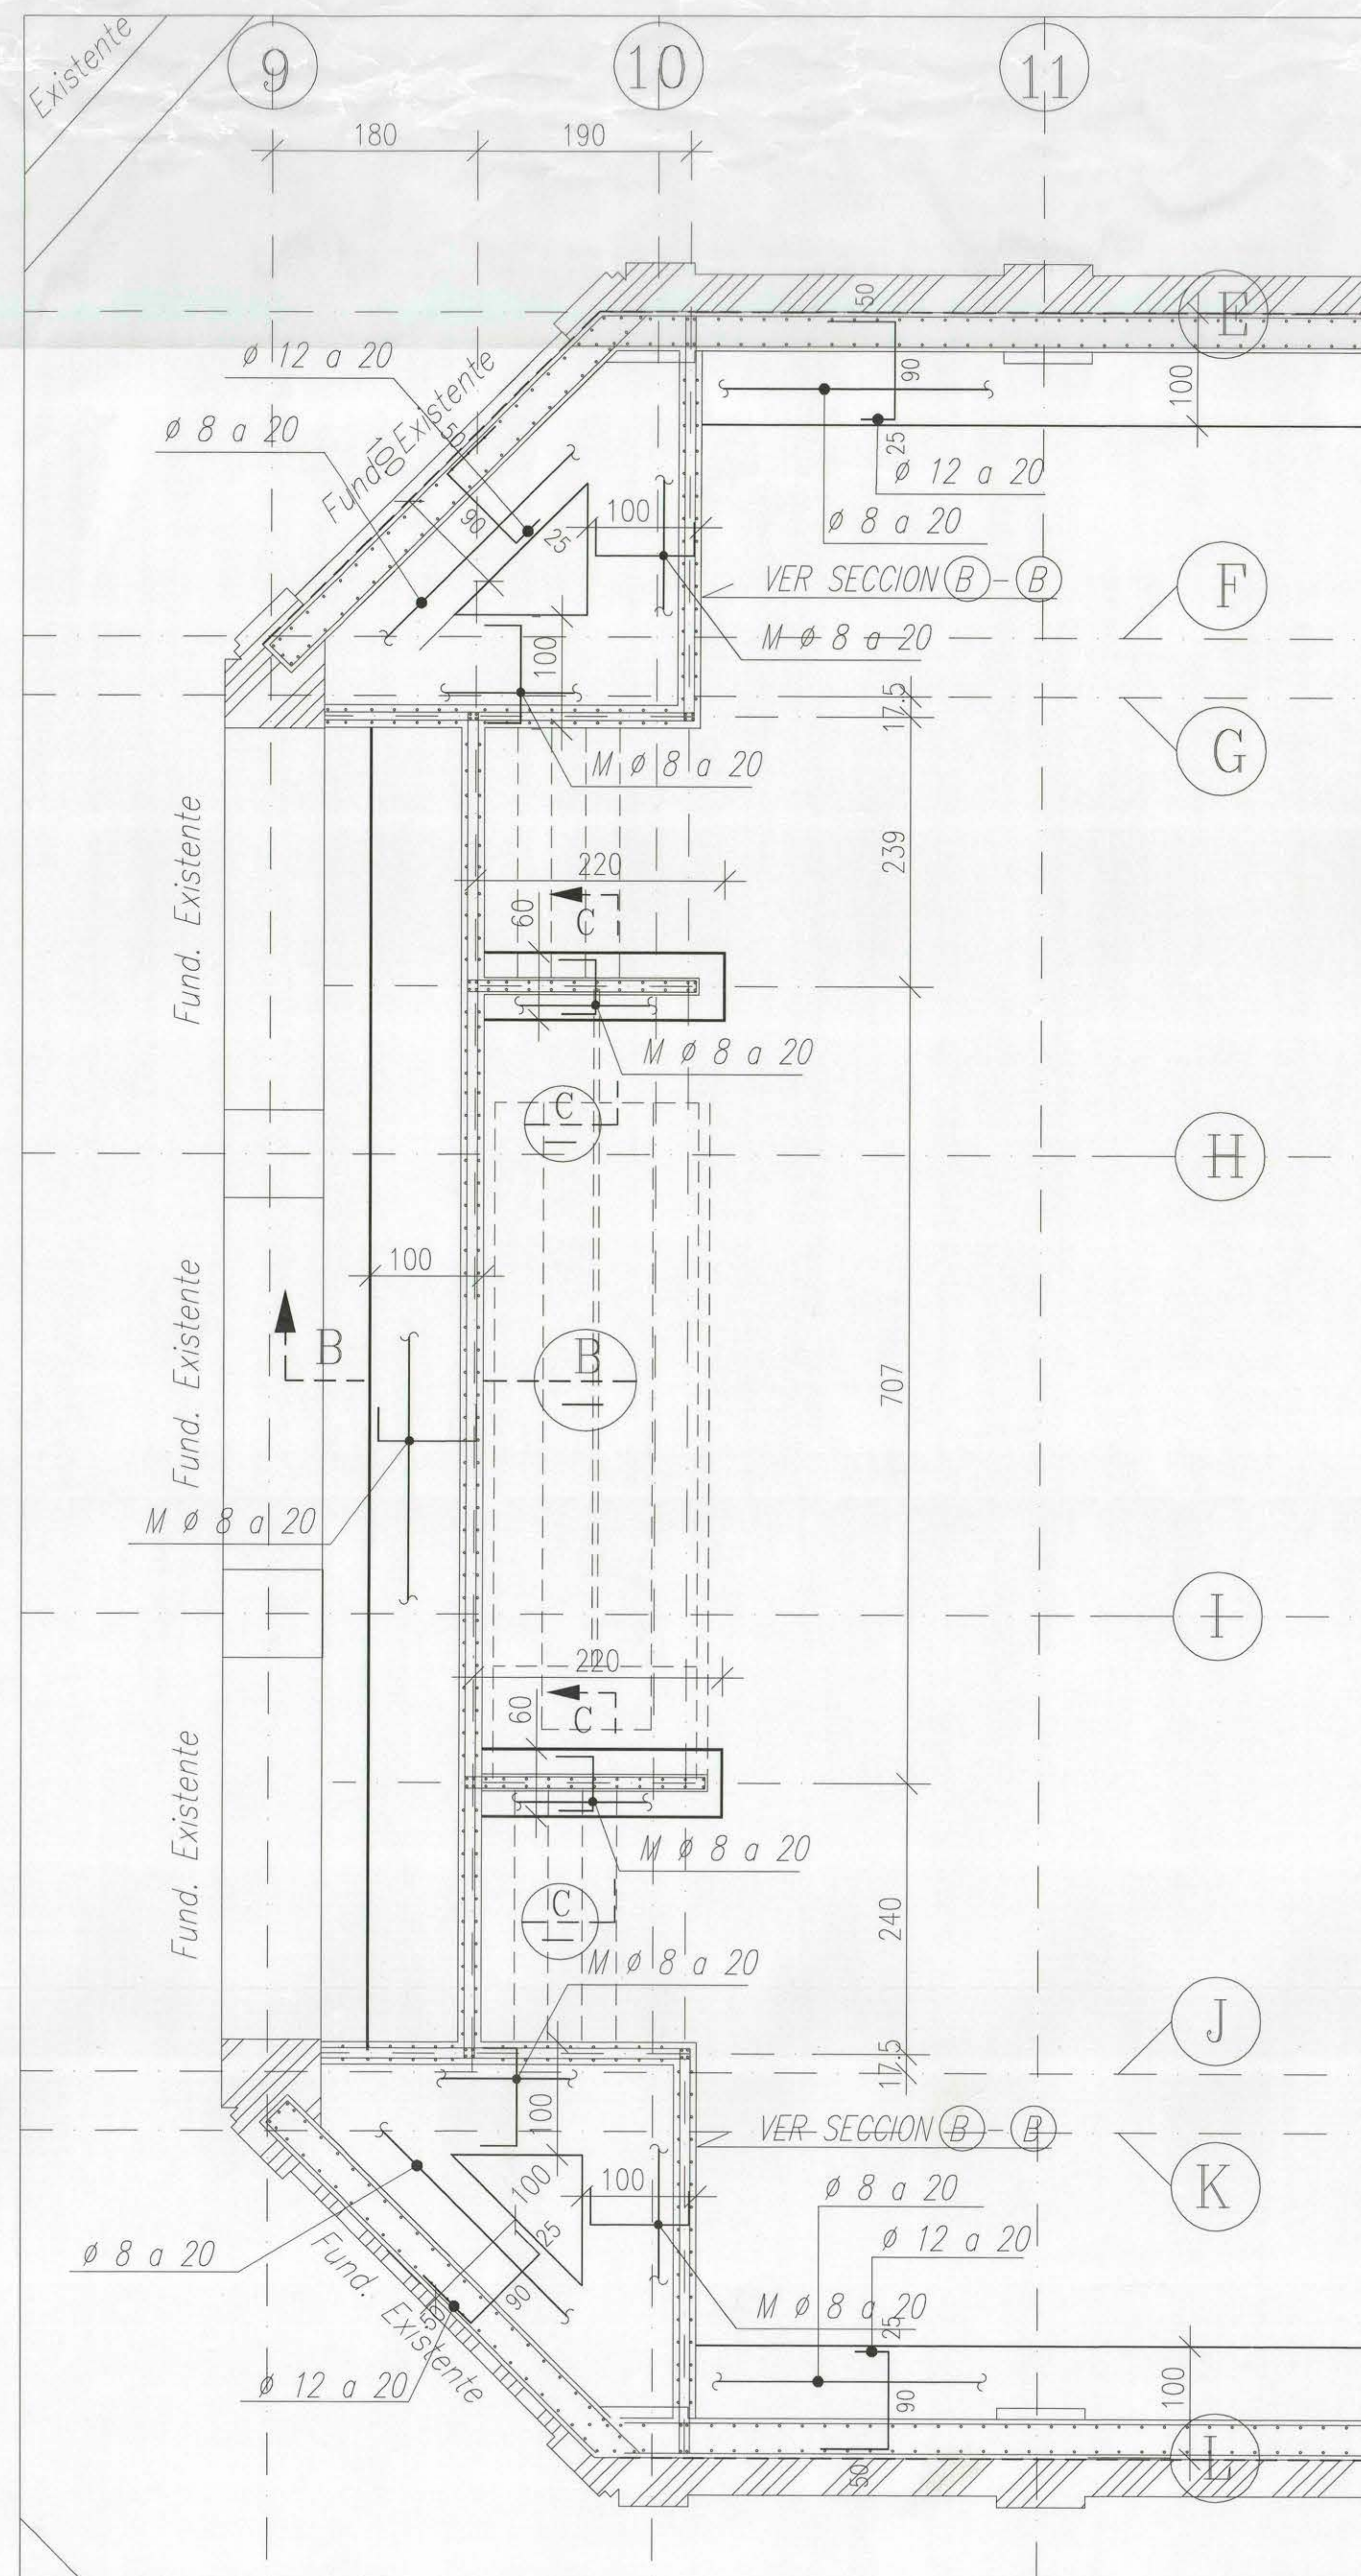


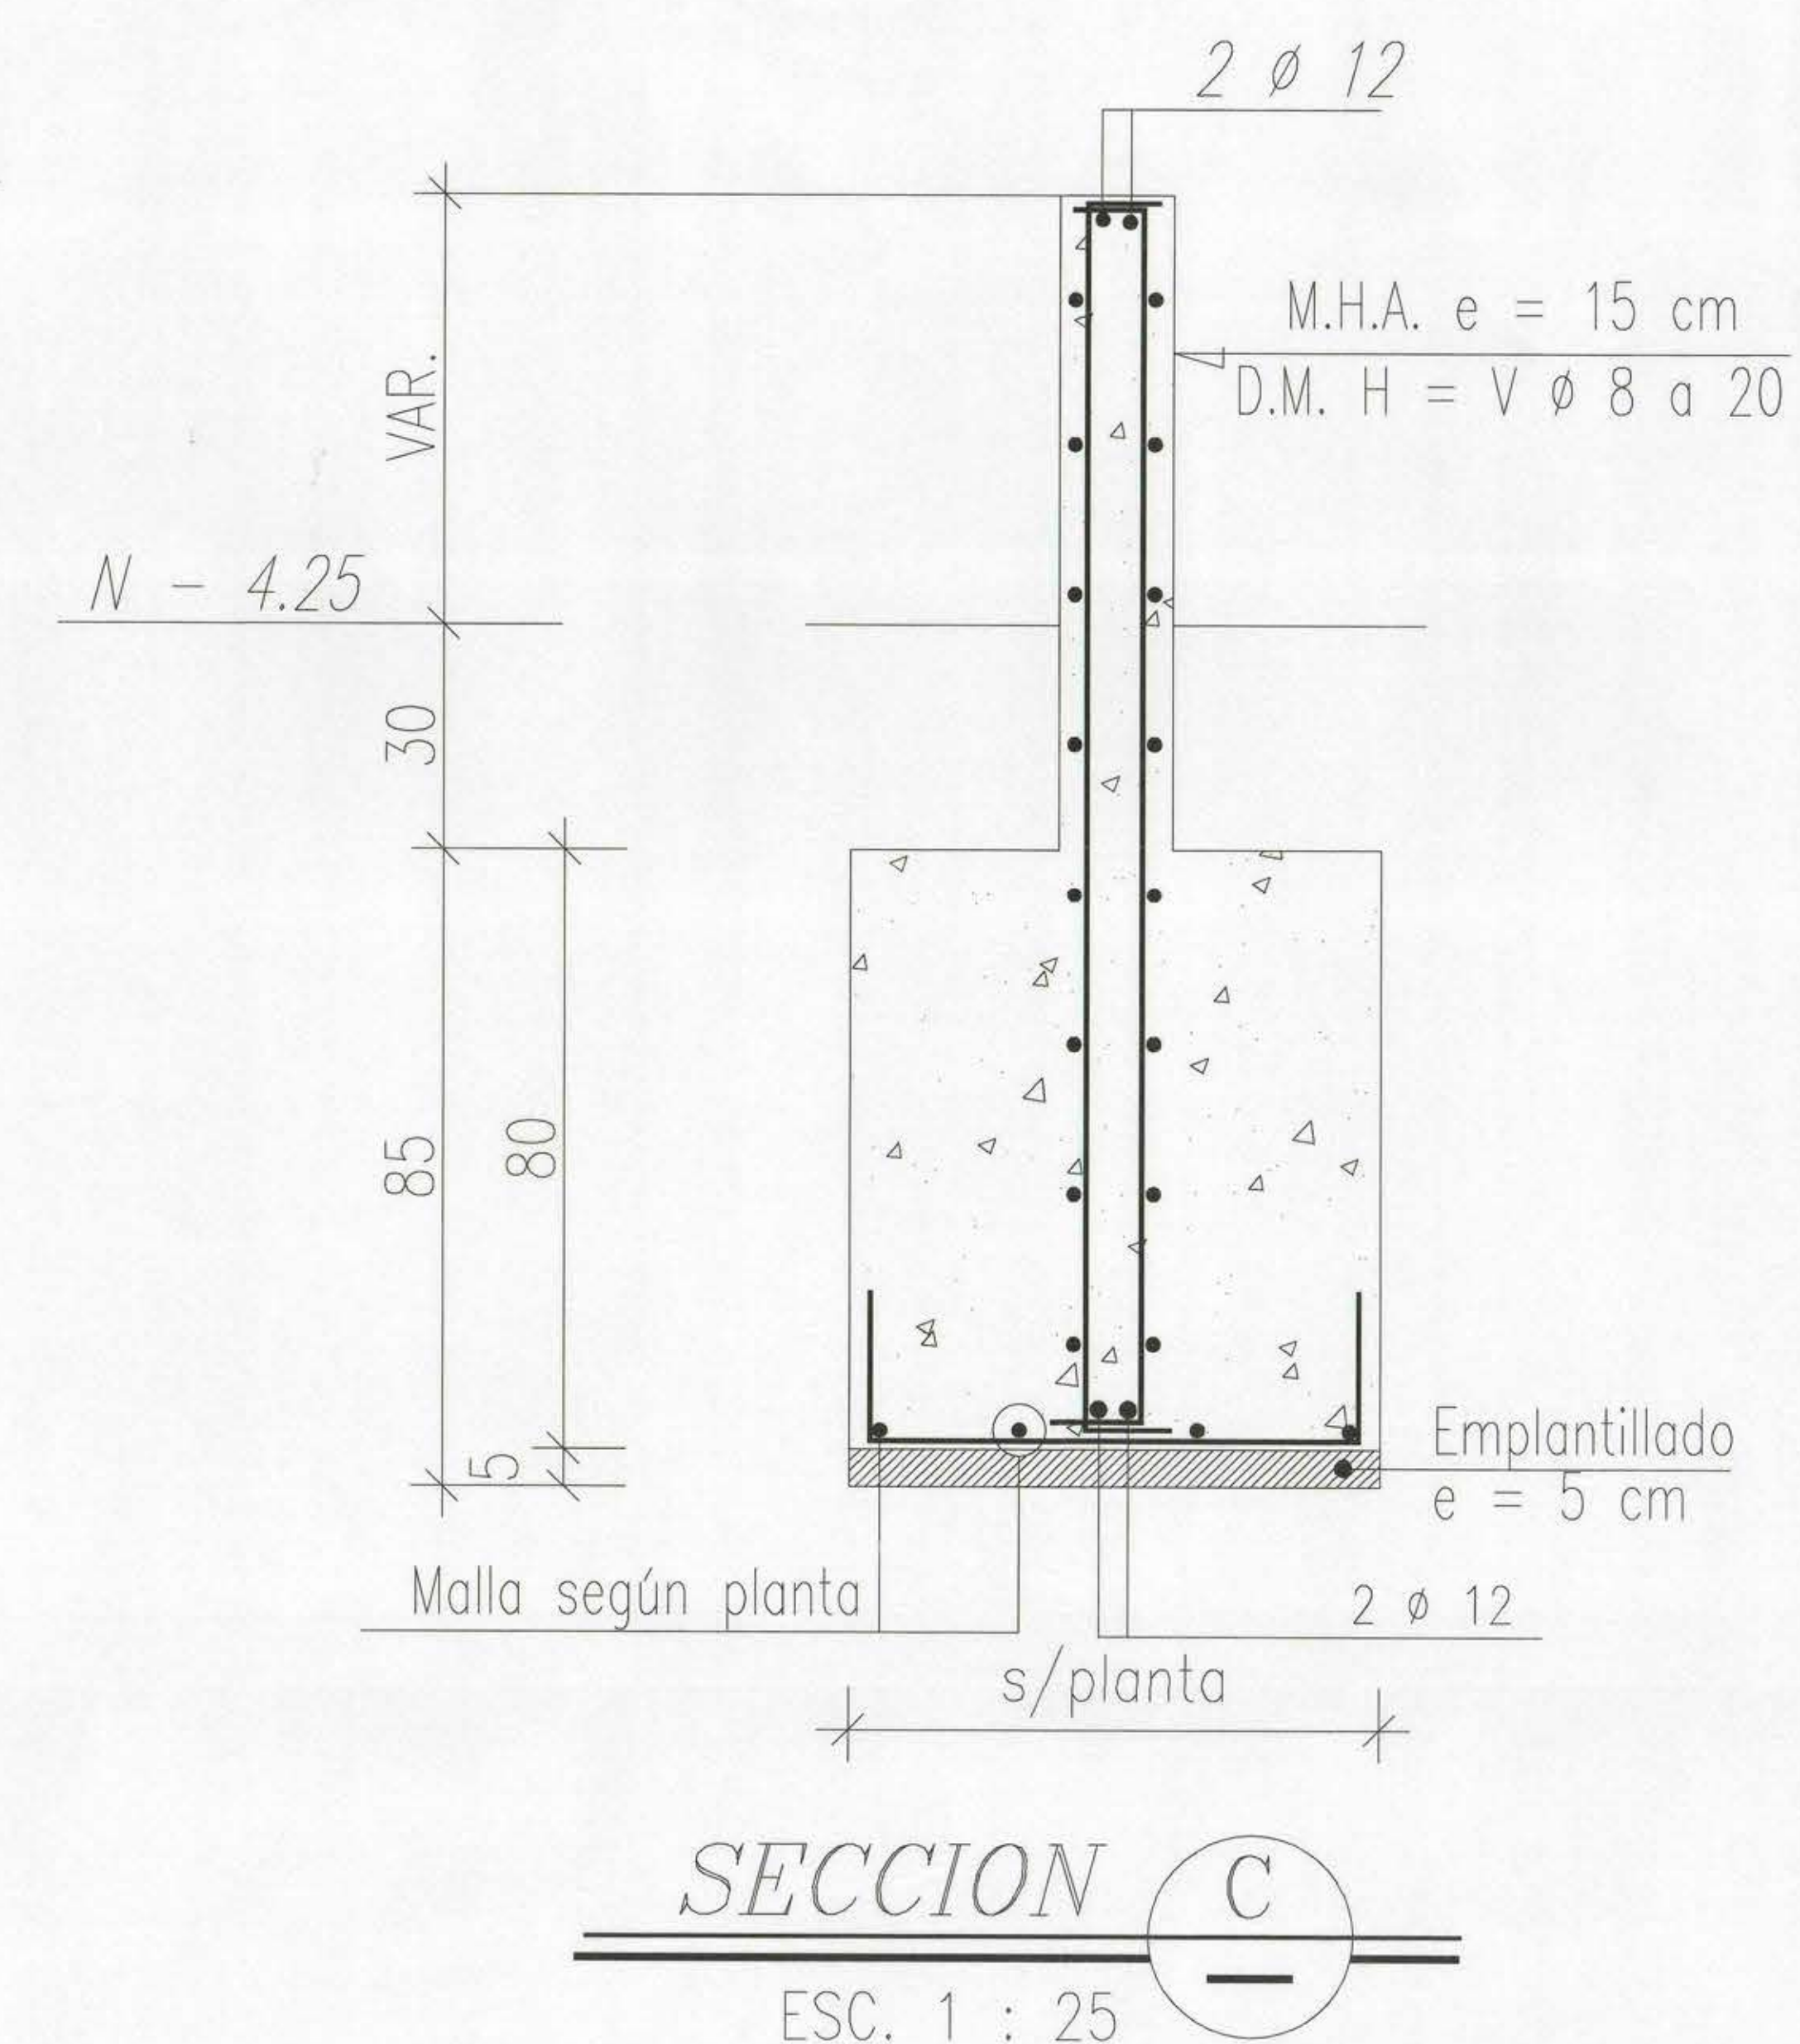

PLANTA DE FUNDACIONES MUROS DE
CONTENCION SECTOR RAMPA (ZOCALO N-4.90)

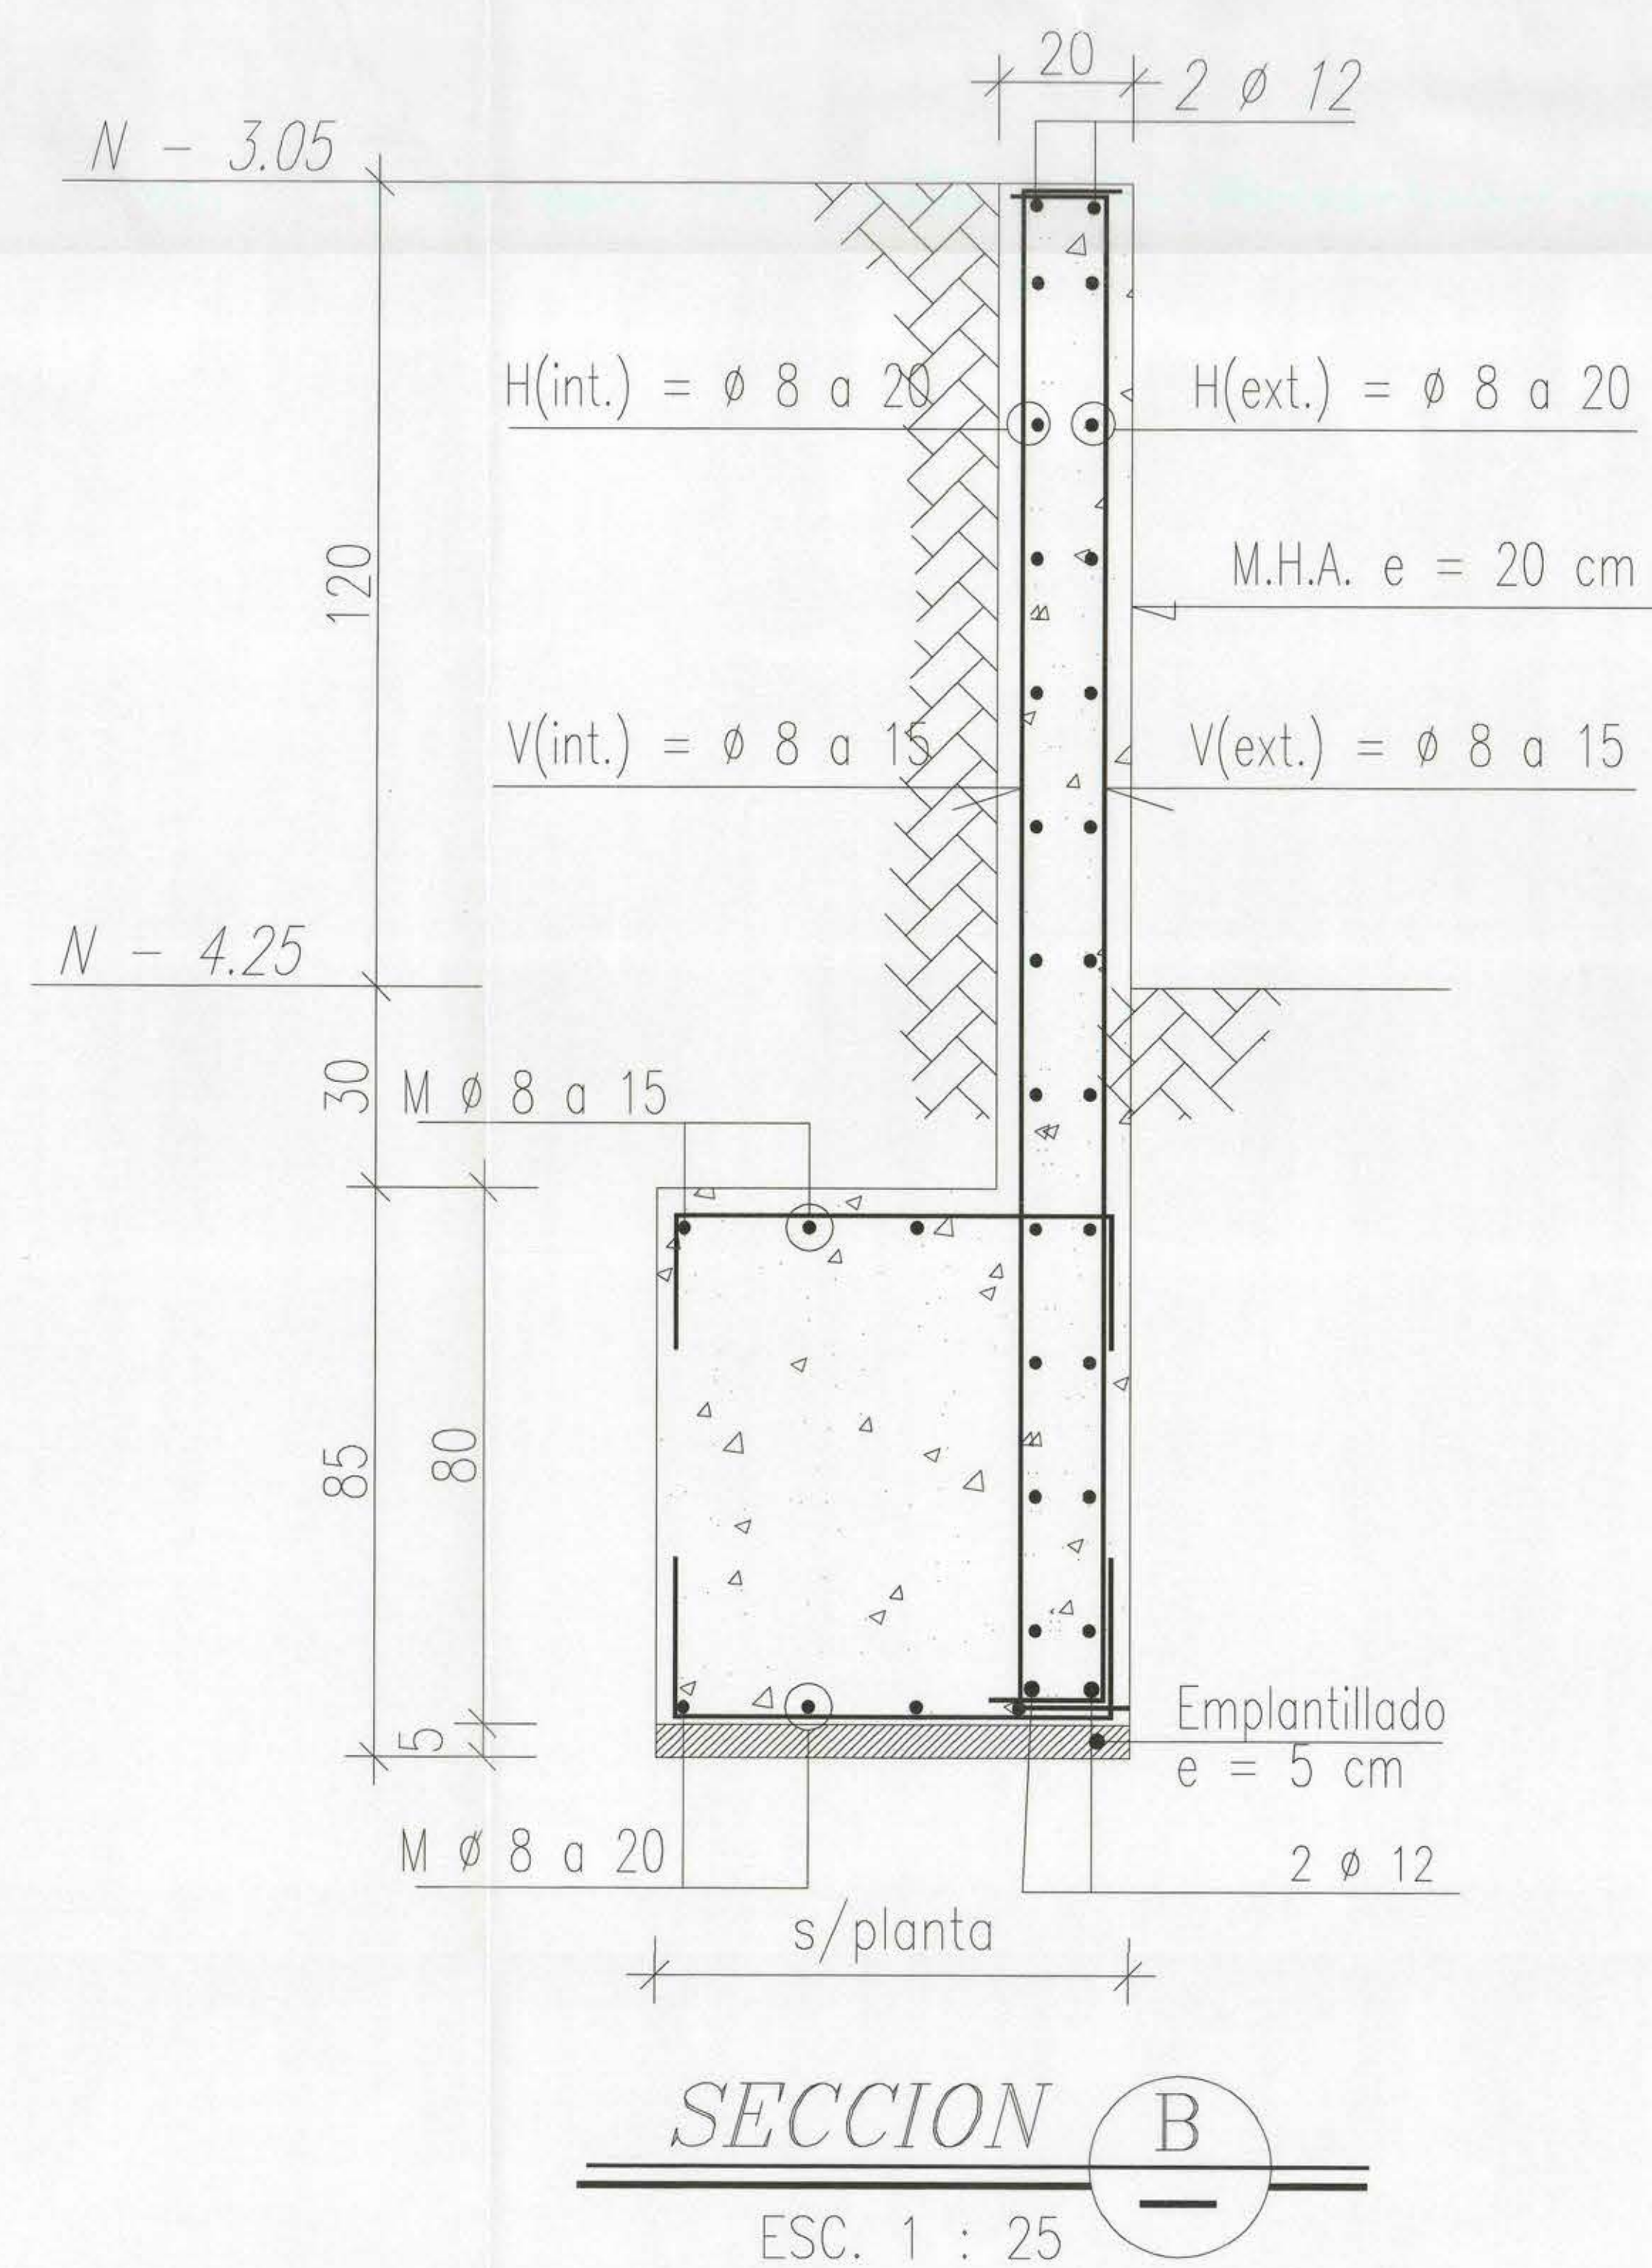

CANALES, PERRETTA & ASOC. LTDA
Ingenieros Consultores

REPARACIONES ESTRUCTURALES E INSTALACIONES
MUSEO DE ARTE CONTEMPORANEO

CODIGO : 02-74

PLANO : 02-74-DET-01