


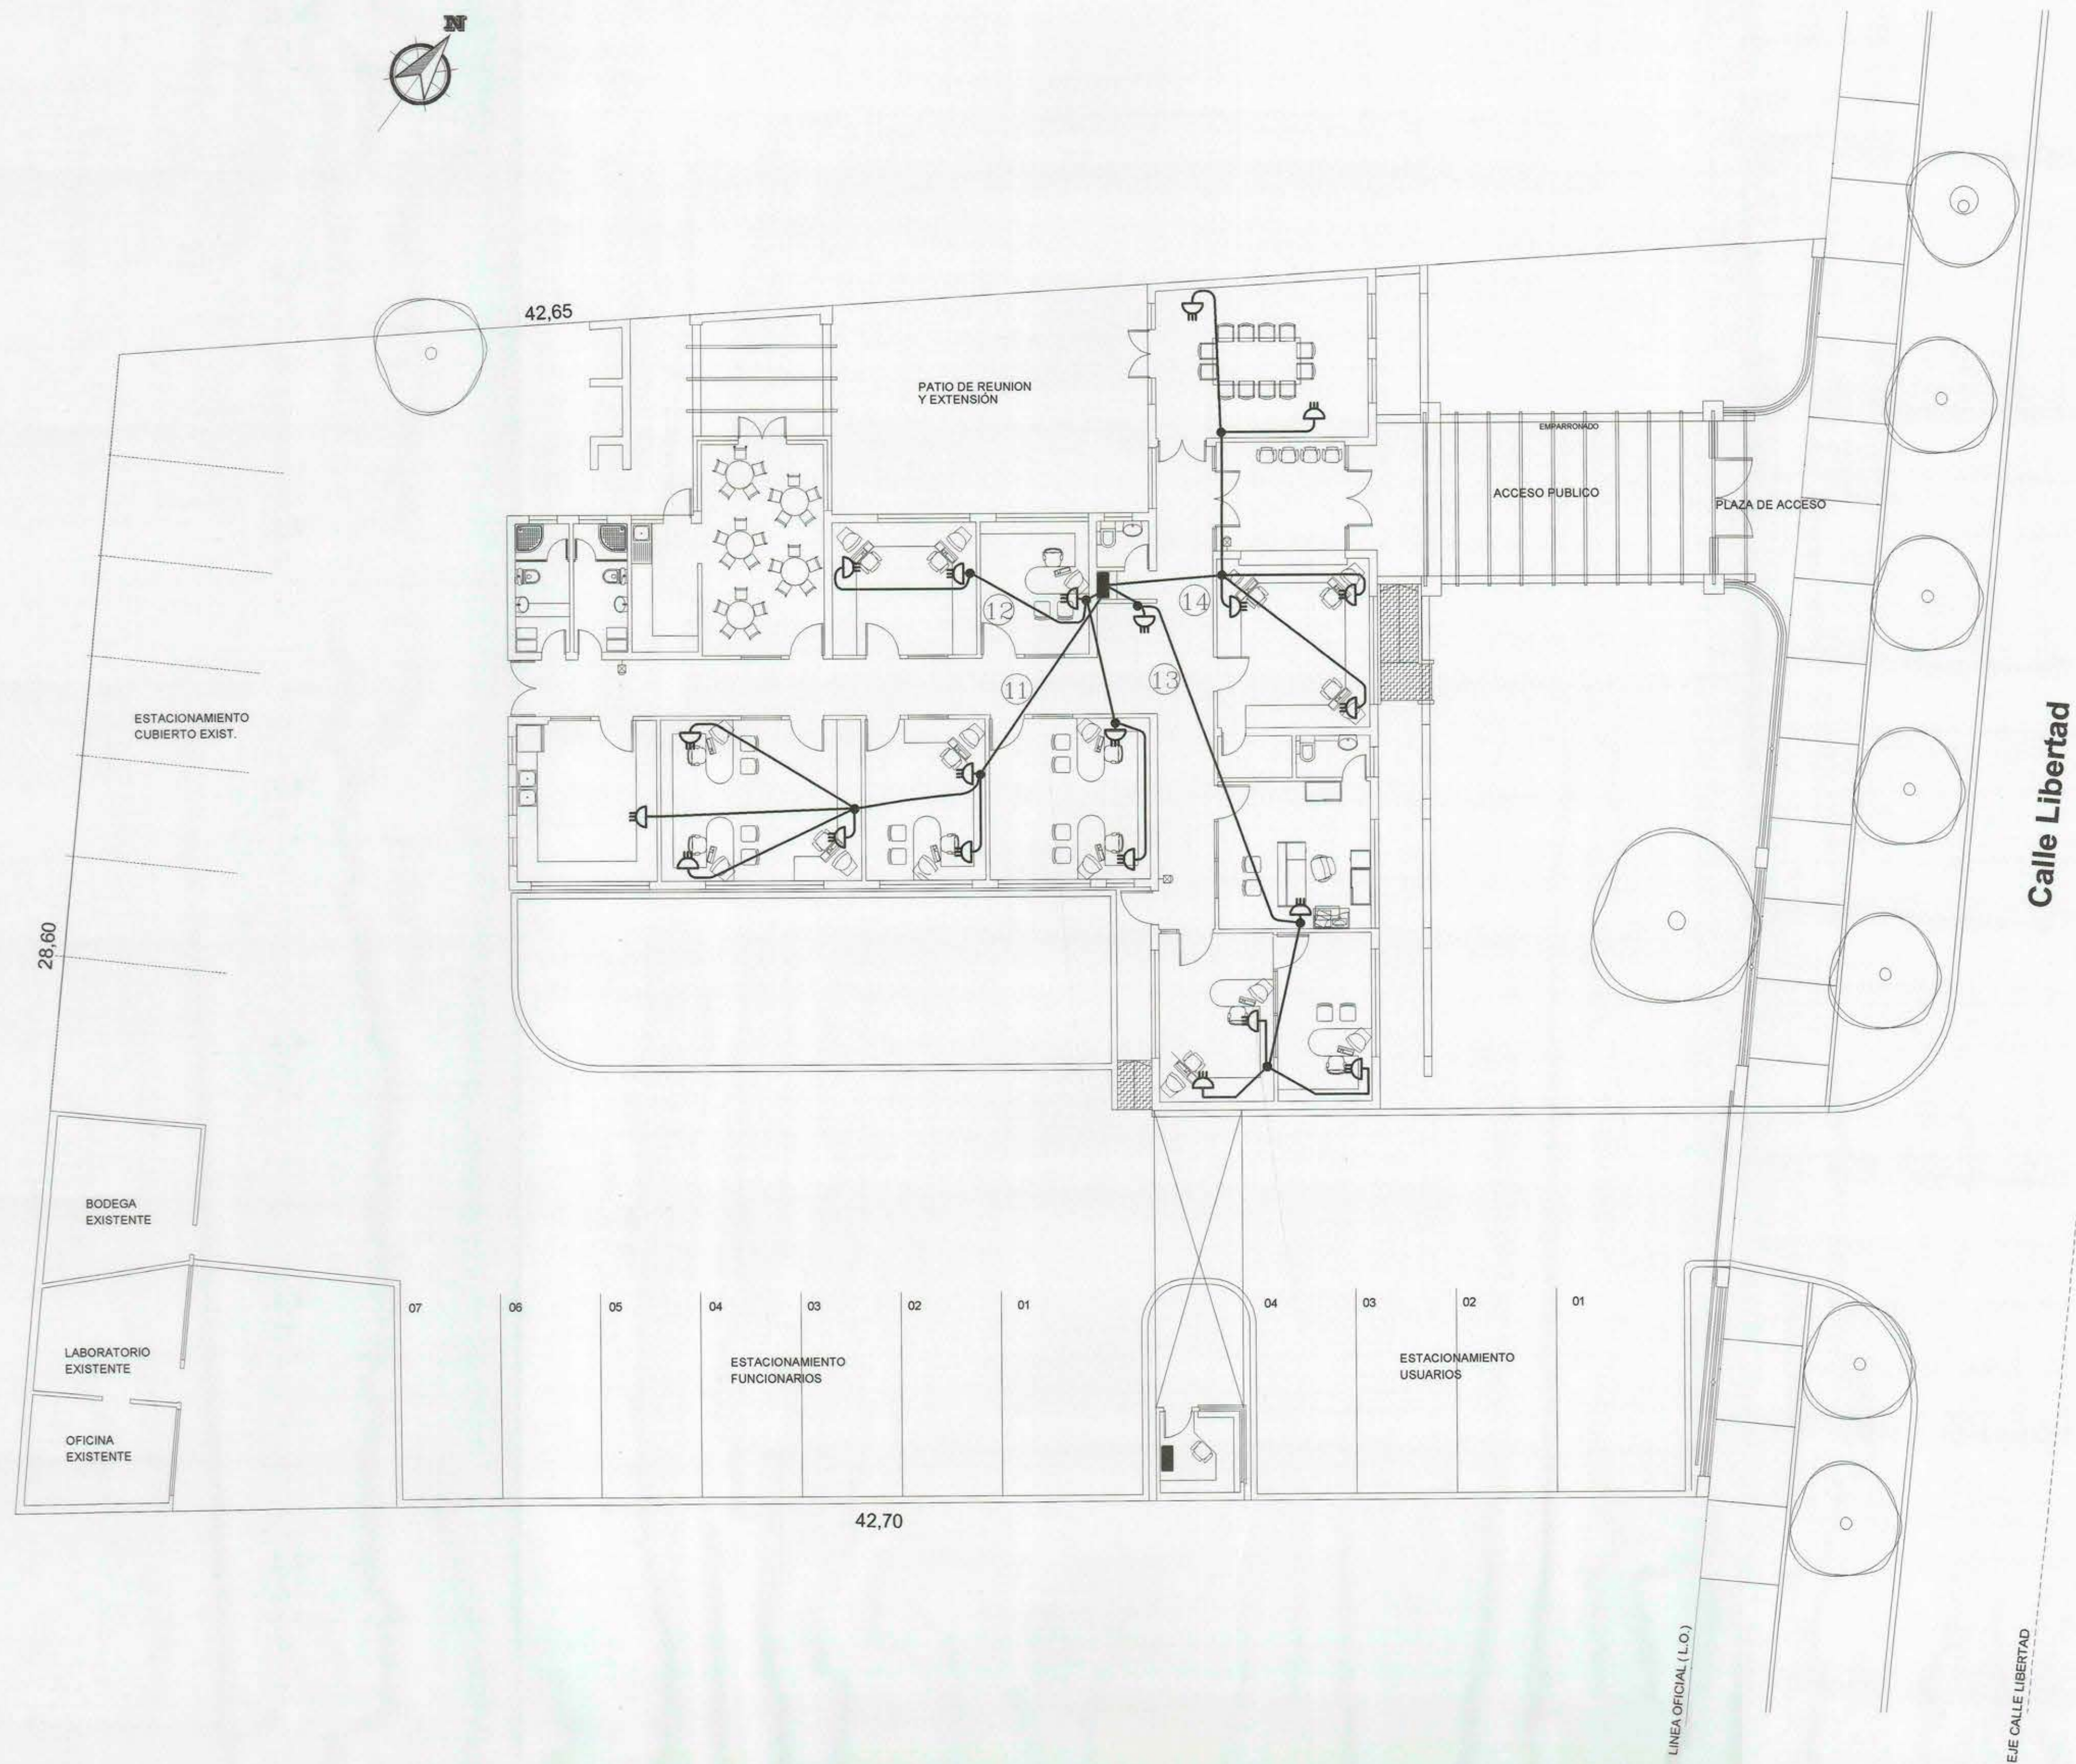

PLANTA GENERAL DE ENCHUFES DE COMPUTACION
ESCALA 1/100

INSC. S.E.C. N°.....		LAMINA 3 DE 4	
FECHA		ESCALA 1 : 100 DICIEMBRE 2005	
INSTALADOR : <i>[Signature]</i>		REINALDO REBOLLEDO U. INGENIERO EN ELECTRICIDAD LICENCIA SEC N° 5.216.034-0 LOS CARRERA N°148 CONCEPCION	
OBSERVACIONES :			
		DIRECCION DE ARQUITECTURA DIRECCION REGIONAL METROPOLITANA	
REGION : METROPOLITANA		PROYECTO : "Reposición de Oficina de Talagante" SAG	
PROVINCIA : SANTIAGO		PLANO : PROYECTO ELECTRICO DE ENCHUFES DE COMPUTACION	
COMUNA : TALAGANTE		PROYECTO :	
INSR. FISCAL PROYECTO : <i>[Signature]</i> GASTON CONTRERAS VICENCIO ARQUITECTO		REINALDO REBOLLEDO ULLOA INGENIERO ELEC. EN ELECTRICIDAD	
JEFE U. DE PROYECTOS		DIBUJO : PEDRO ARIAS A. ARQUITECTO	
J. SABANEH EL-FAR ARQUITECTO		FECHA : 04/10/2005	
DIRECTOR REGIONAL ARQUITECTURA		ESCALA : 1/100	
ALBERTO ANGUITA MEDEL ARQUITECTO		ARCHIVO TECNICO :	
APROBACION		FORMATO : A1	
		CLAVE : I.E.	
		LAMINA 3 de 4	