
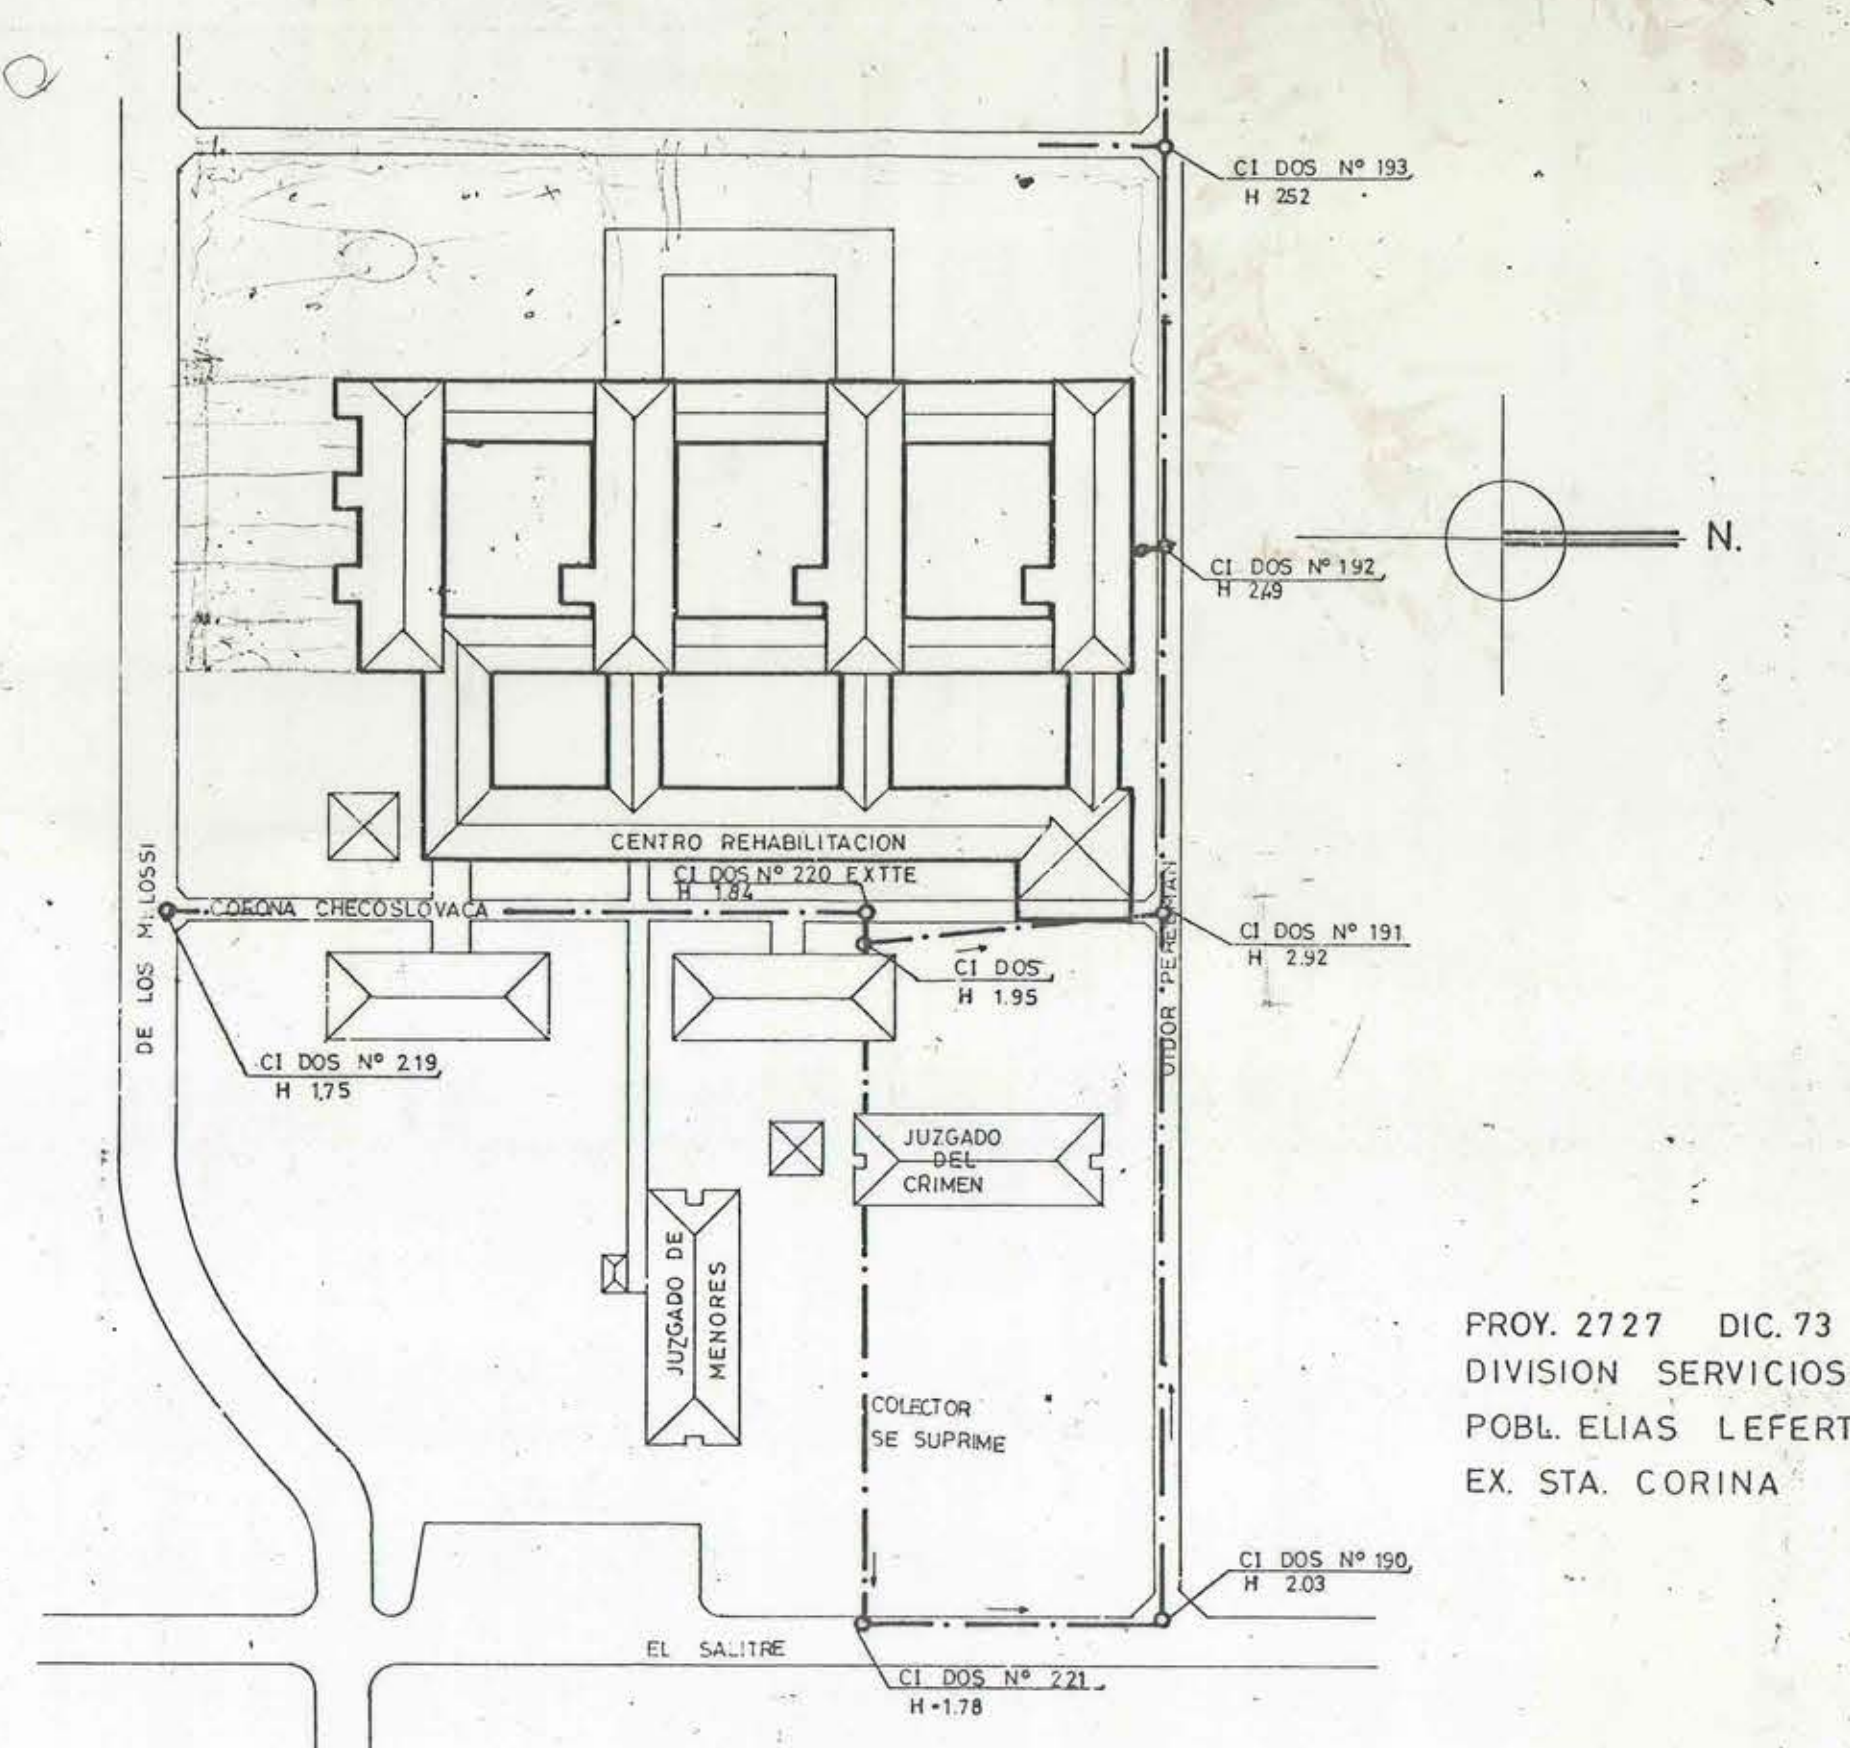


MINISTERIO DE OBRAS PUBLICAS D.G.O.P. DIRECCION DE ARQUITECTURA		FIRMAS DEPTO	APROBACION		FIRMAS	UBICACION	DATOS U.D.	
OBRA CASA DE MENORES PUDAHUEL		ARQUITECTO	PLANO N°	BOL N°	PROPIETARIO		DISTANCIA	100m
UBICACION: PUDAHUEL		JEFE SECCION	FECHA				CALLE	1.89
PLANO: ALCANTARILLADO							PROFUNDIDAD	1.89
Escala 1:100							PENDIENTE	3% 2% 2%
Fecha							DIAMETRO	100mm 150mm
Lamina 1 de 3							LARGO	150m 130m 800m
11 SET. 1978							AUTORIZACION DESAGUE N°	
							EECHA	
							SOL. 2566	ARTIFACTOS

ARTEFACTO	N° ART.	U.E.H.	TOTAL
W.C.	59	9	216
B.M.	15	2	150
LAVAB.	45	2	92
LAVAB.	3	3	9
L.P.	7	3	21
L.C.	1	6	6
P.A.	30	1	30
U.	32	2	64
BEB.	3	2	6
			673

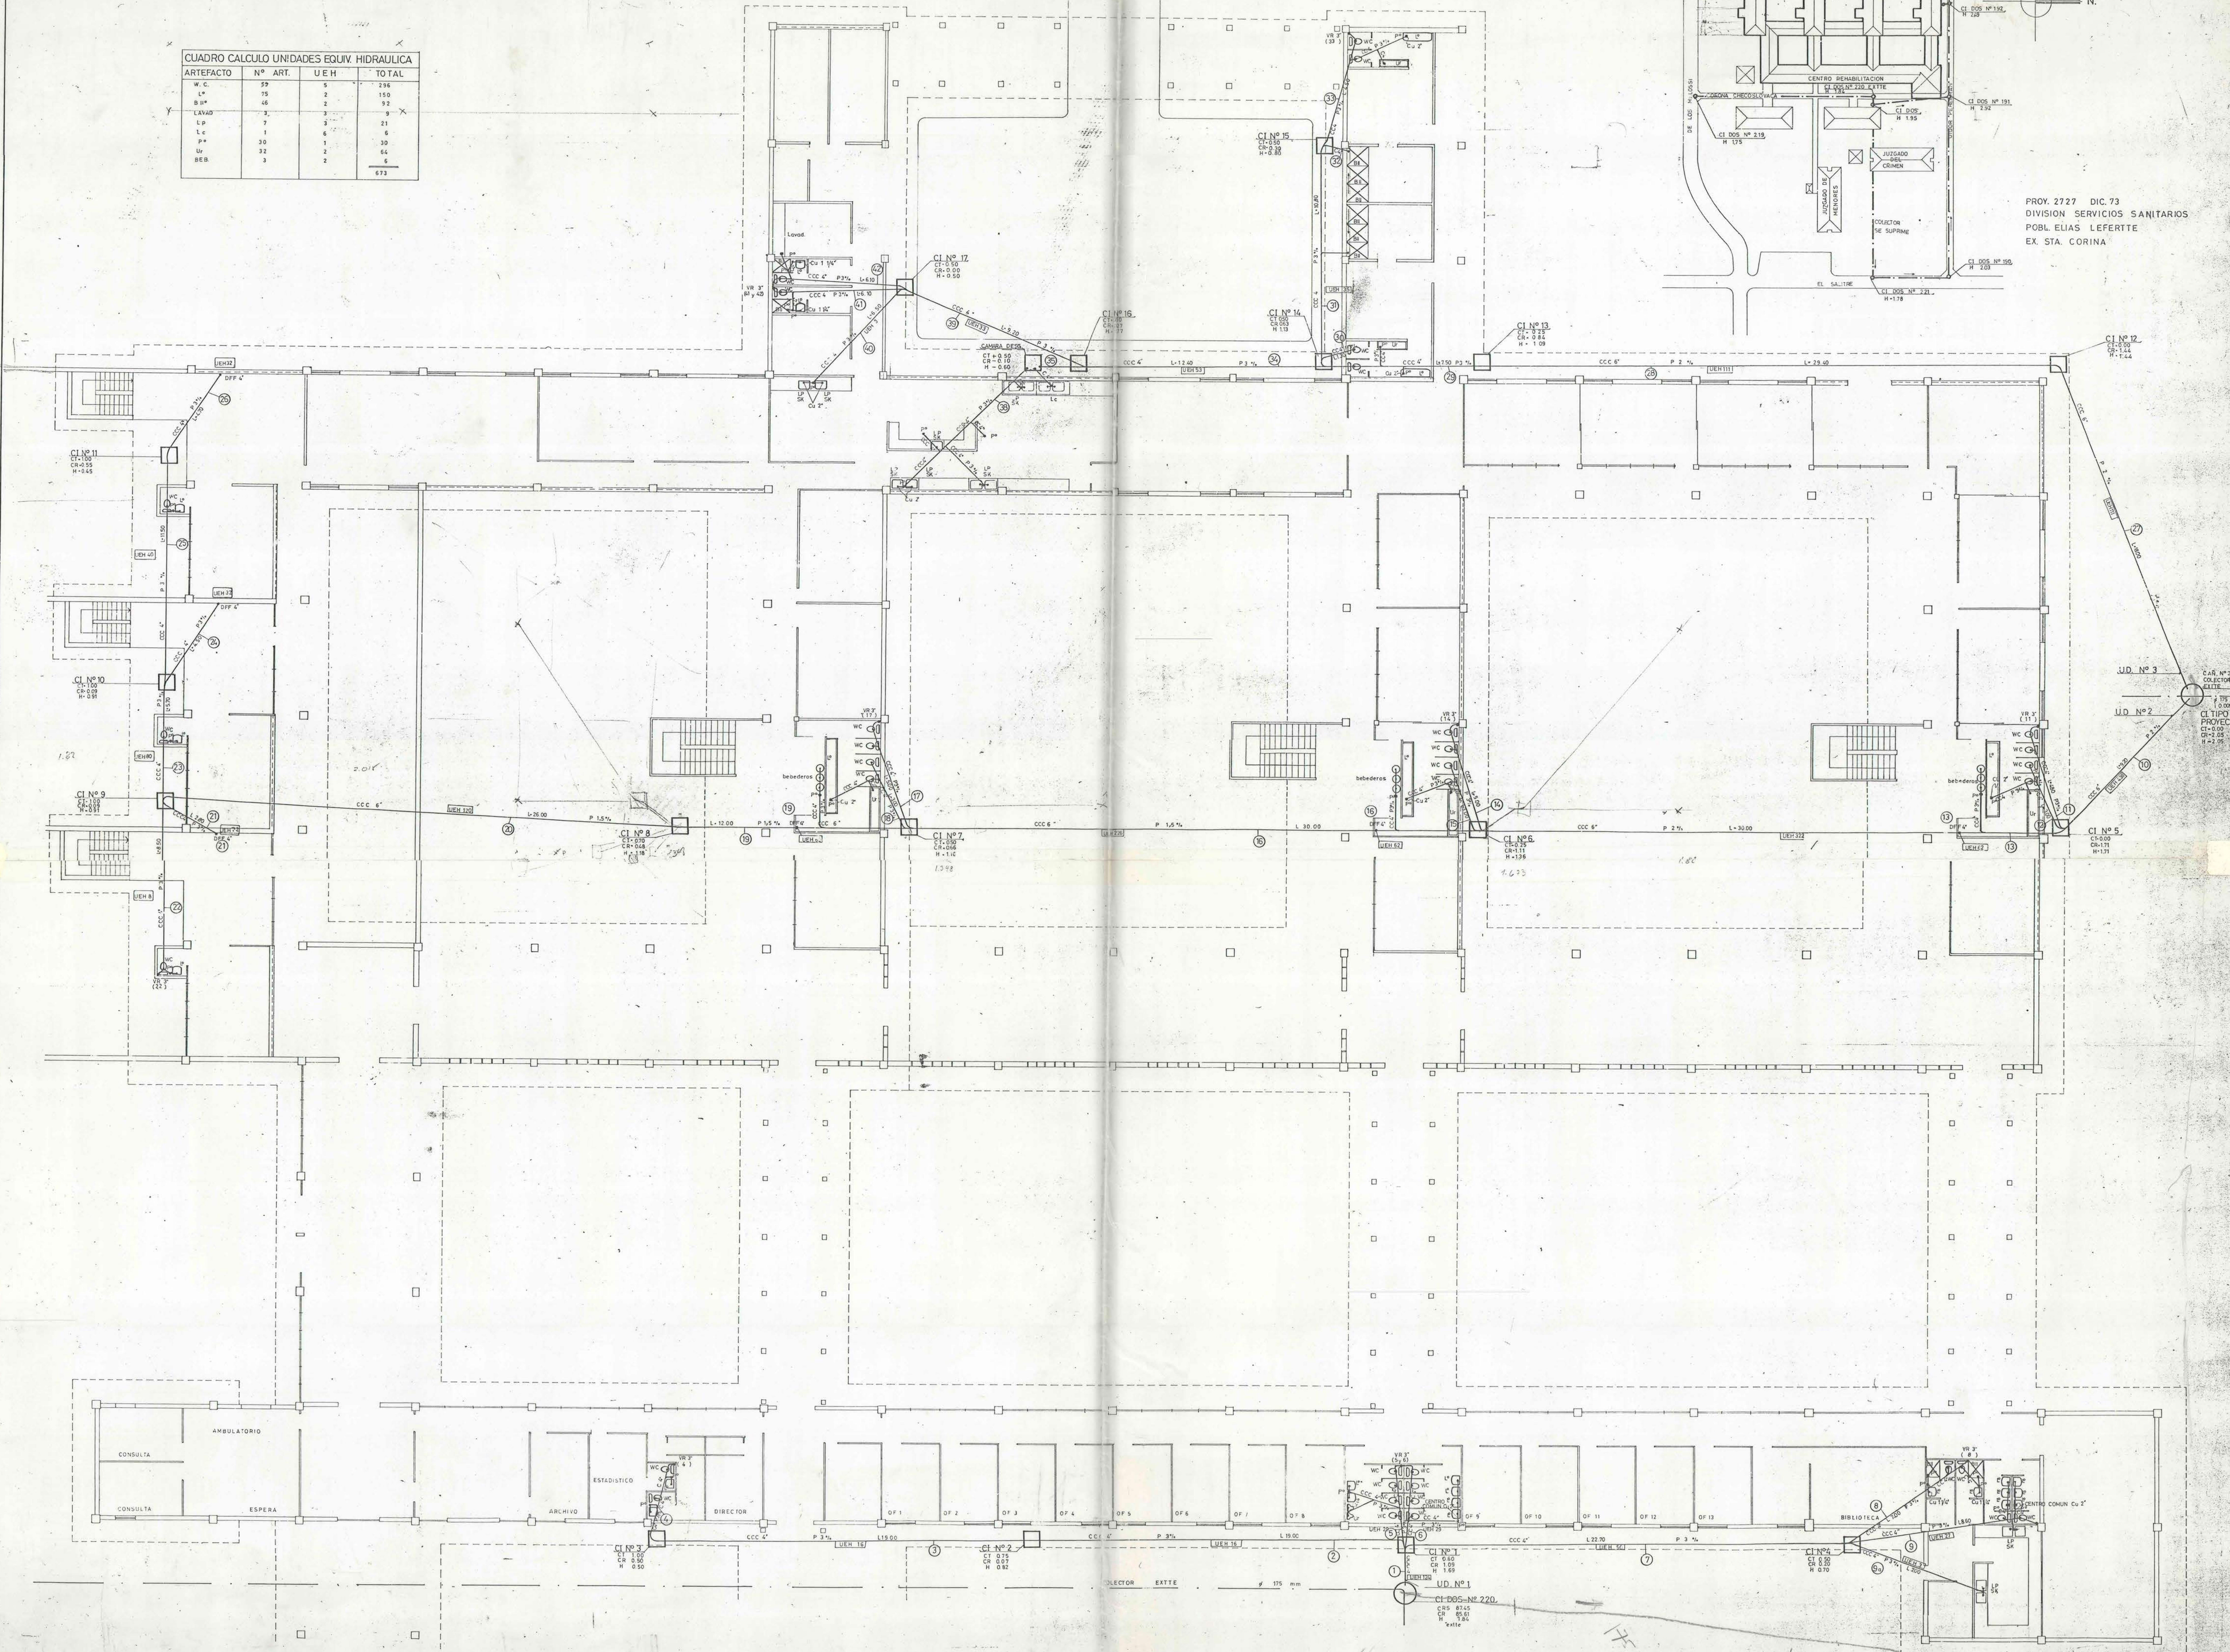

PROY. 2727 DIC. 73
DIVISION SERVICIOS SANITARIOS
POBL. ELIAS LEFERTTE
EX. STA. CORINA

J.D. N° 3
J.D. N° 2
CI N° 12
CI N° 11
CI N° 10
CI N° 9
CI N° 8
CI N° 7
CI N° 6
CI N° 5

CI N° 1
CI N° 2
CI N° 3
CI N° 4
CI N° 5
CI N° 6
CI N° 7
CI N° 8
CI N° 9
CI N° 10
CI N° 11
CI N° 12
CI N° 13
CI N° 14
CI N° 15
CI N° 16
CI N° 17