


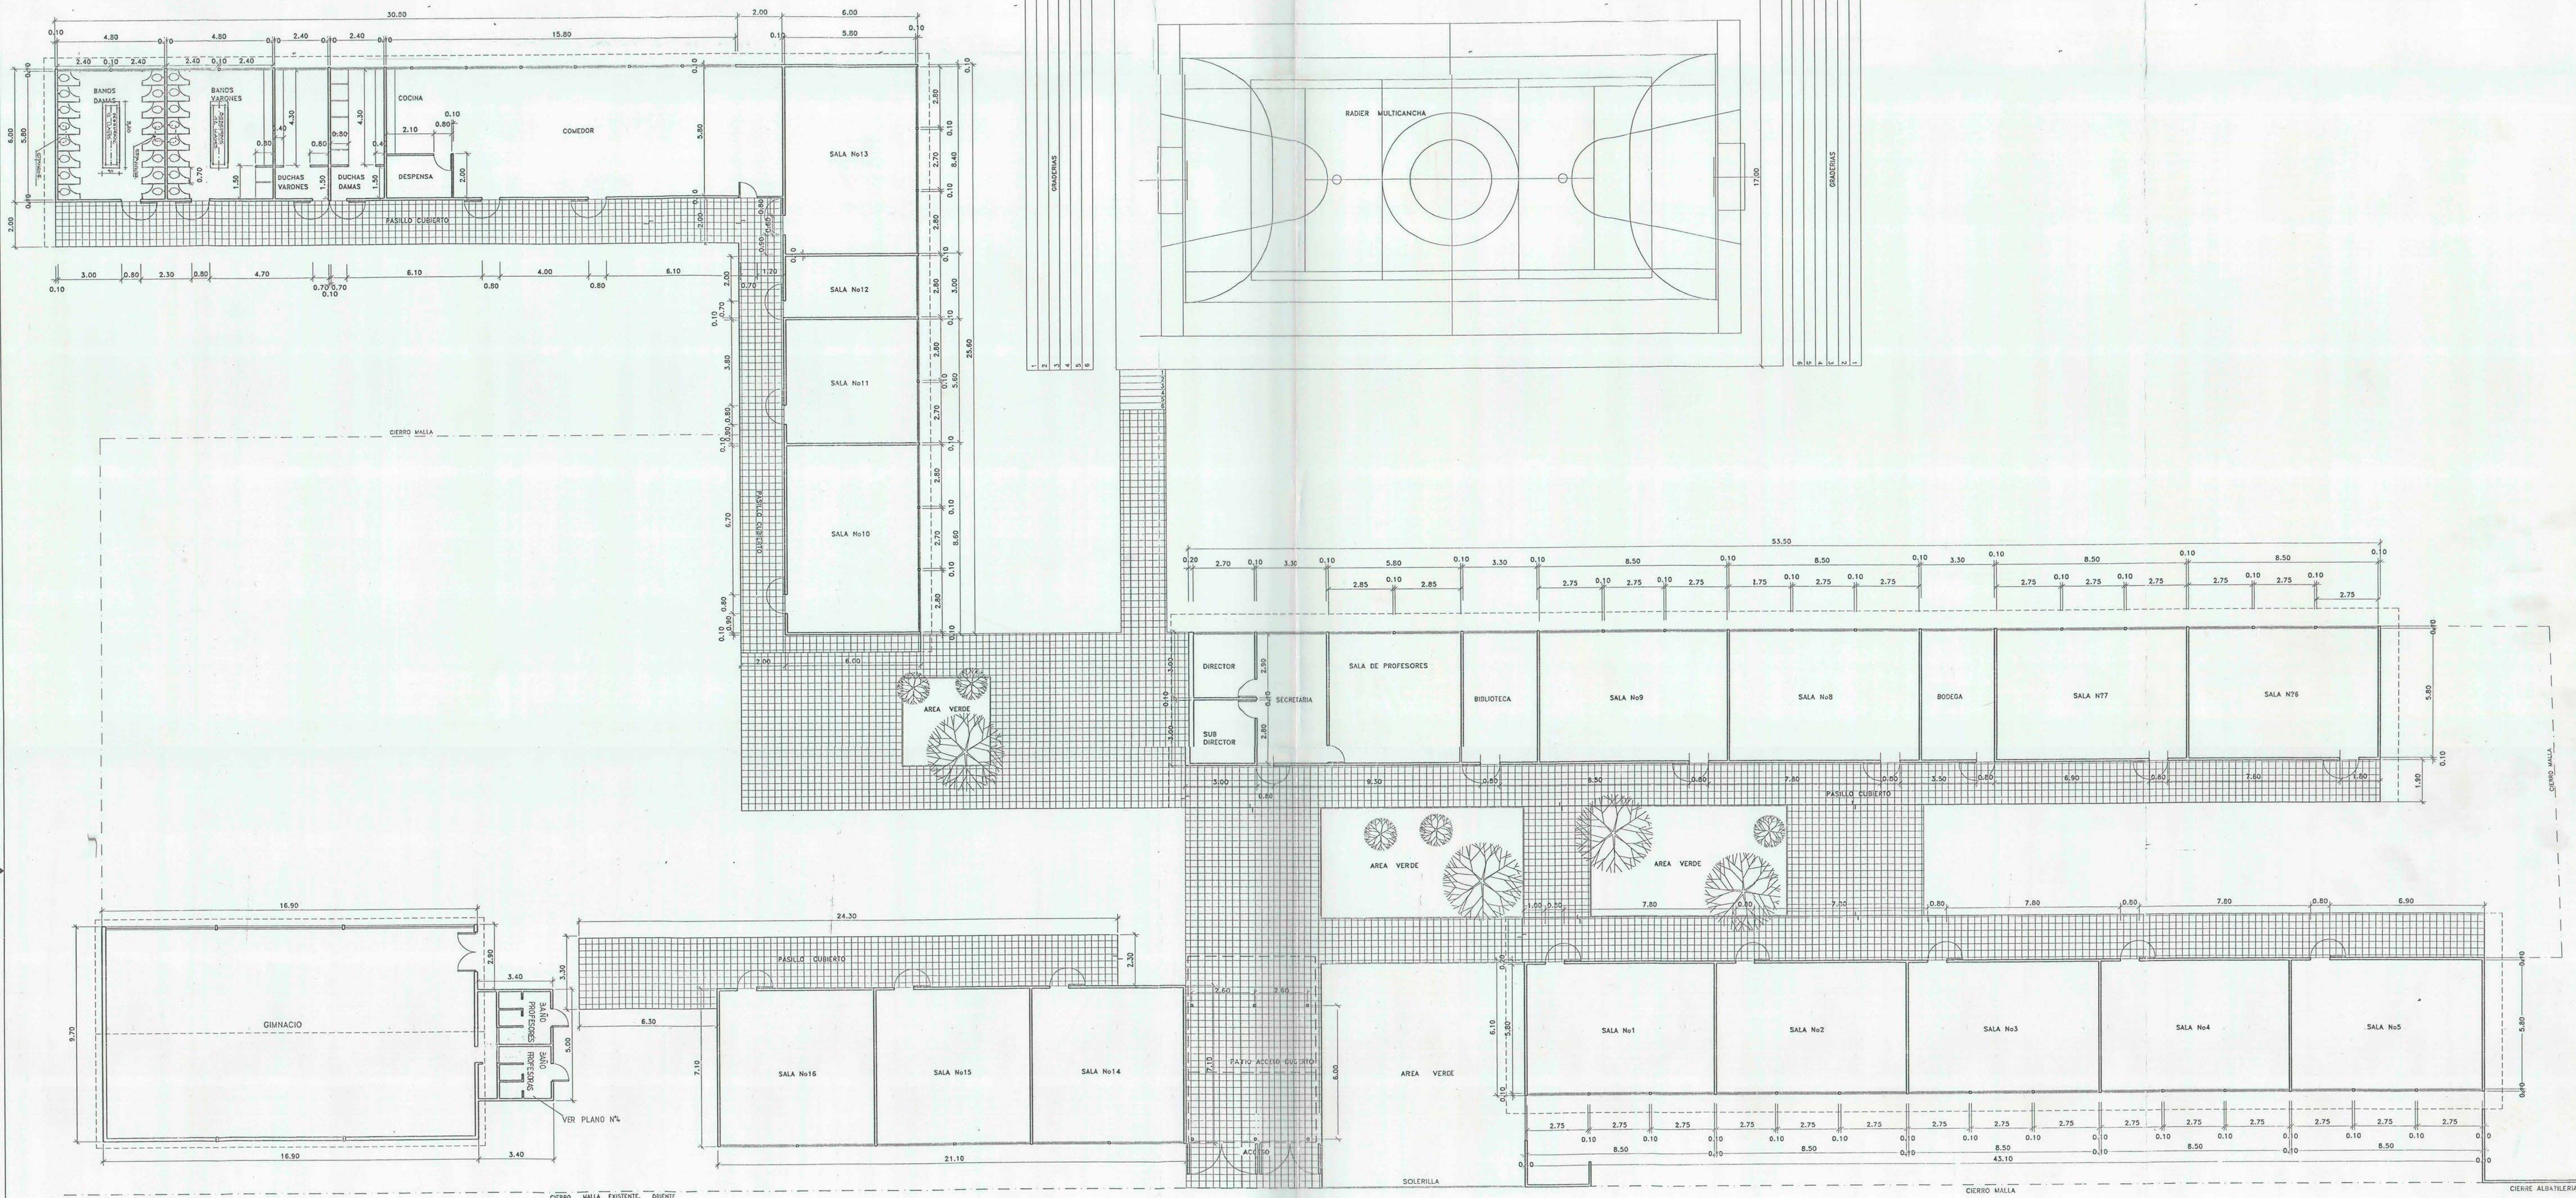

PLANTA ARQUITECTURA
ESCUELA No 411

ESC. 1/100

DIRECCION DE OBRAS MUNICIPALES Ilustre Municipalidad de Cerro Navia		SUPERFICIES	
LEY No 19.532 REGULARIZACION DE RECINTOS EDUCACIONALES		Escala 1/100	
DISEÑADA: C.T.G. C.P.M.		VOTACIONES	
ESCUELA No 411		No. FECHA No. Fe.	
CONTENIDO: PLANTA GENERAL DE ARQUITECTURA			
FECHA: 21/SEPT/98		APROBACION	
CRISTINA GIRARDI LAVIN ALCALDESA	HUGO TRONCOSO CORDOVA ARQUITECTO DIRECTOR DE OBRAS (s)	CARLOS PRIETO MONREAL ARQUITECTO	