



ELEVACION CIERRO PONIENTE
ESC. 1/200

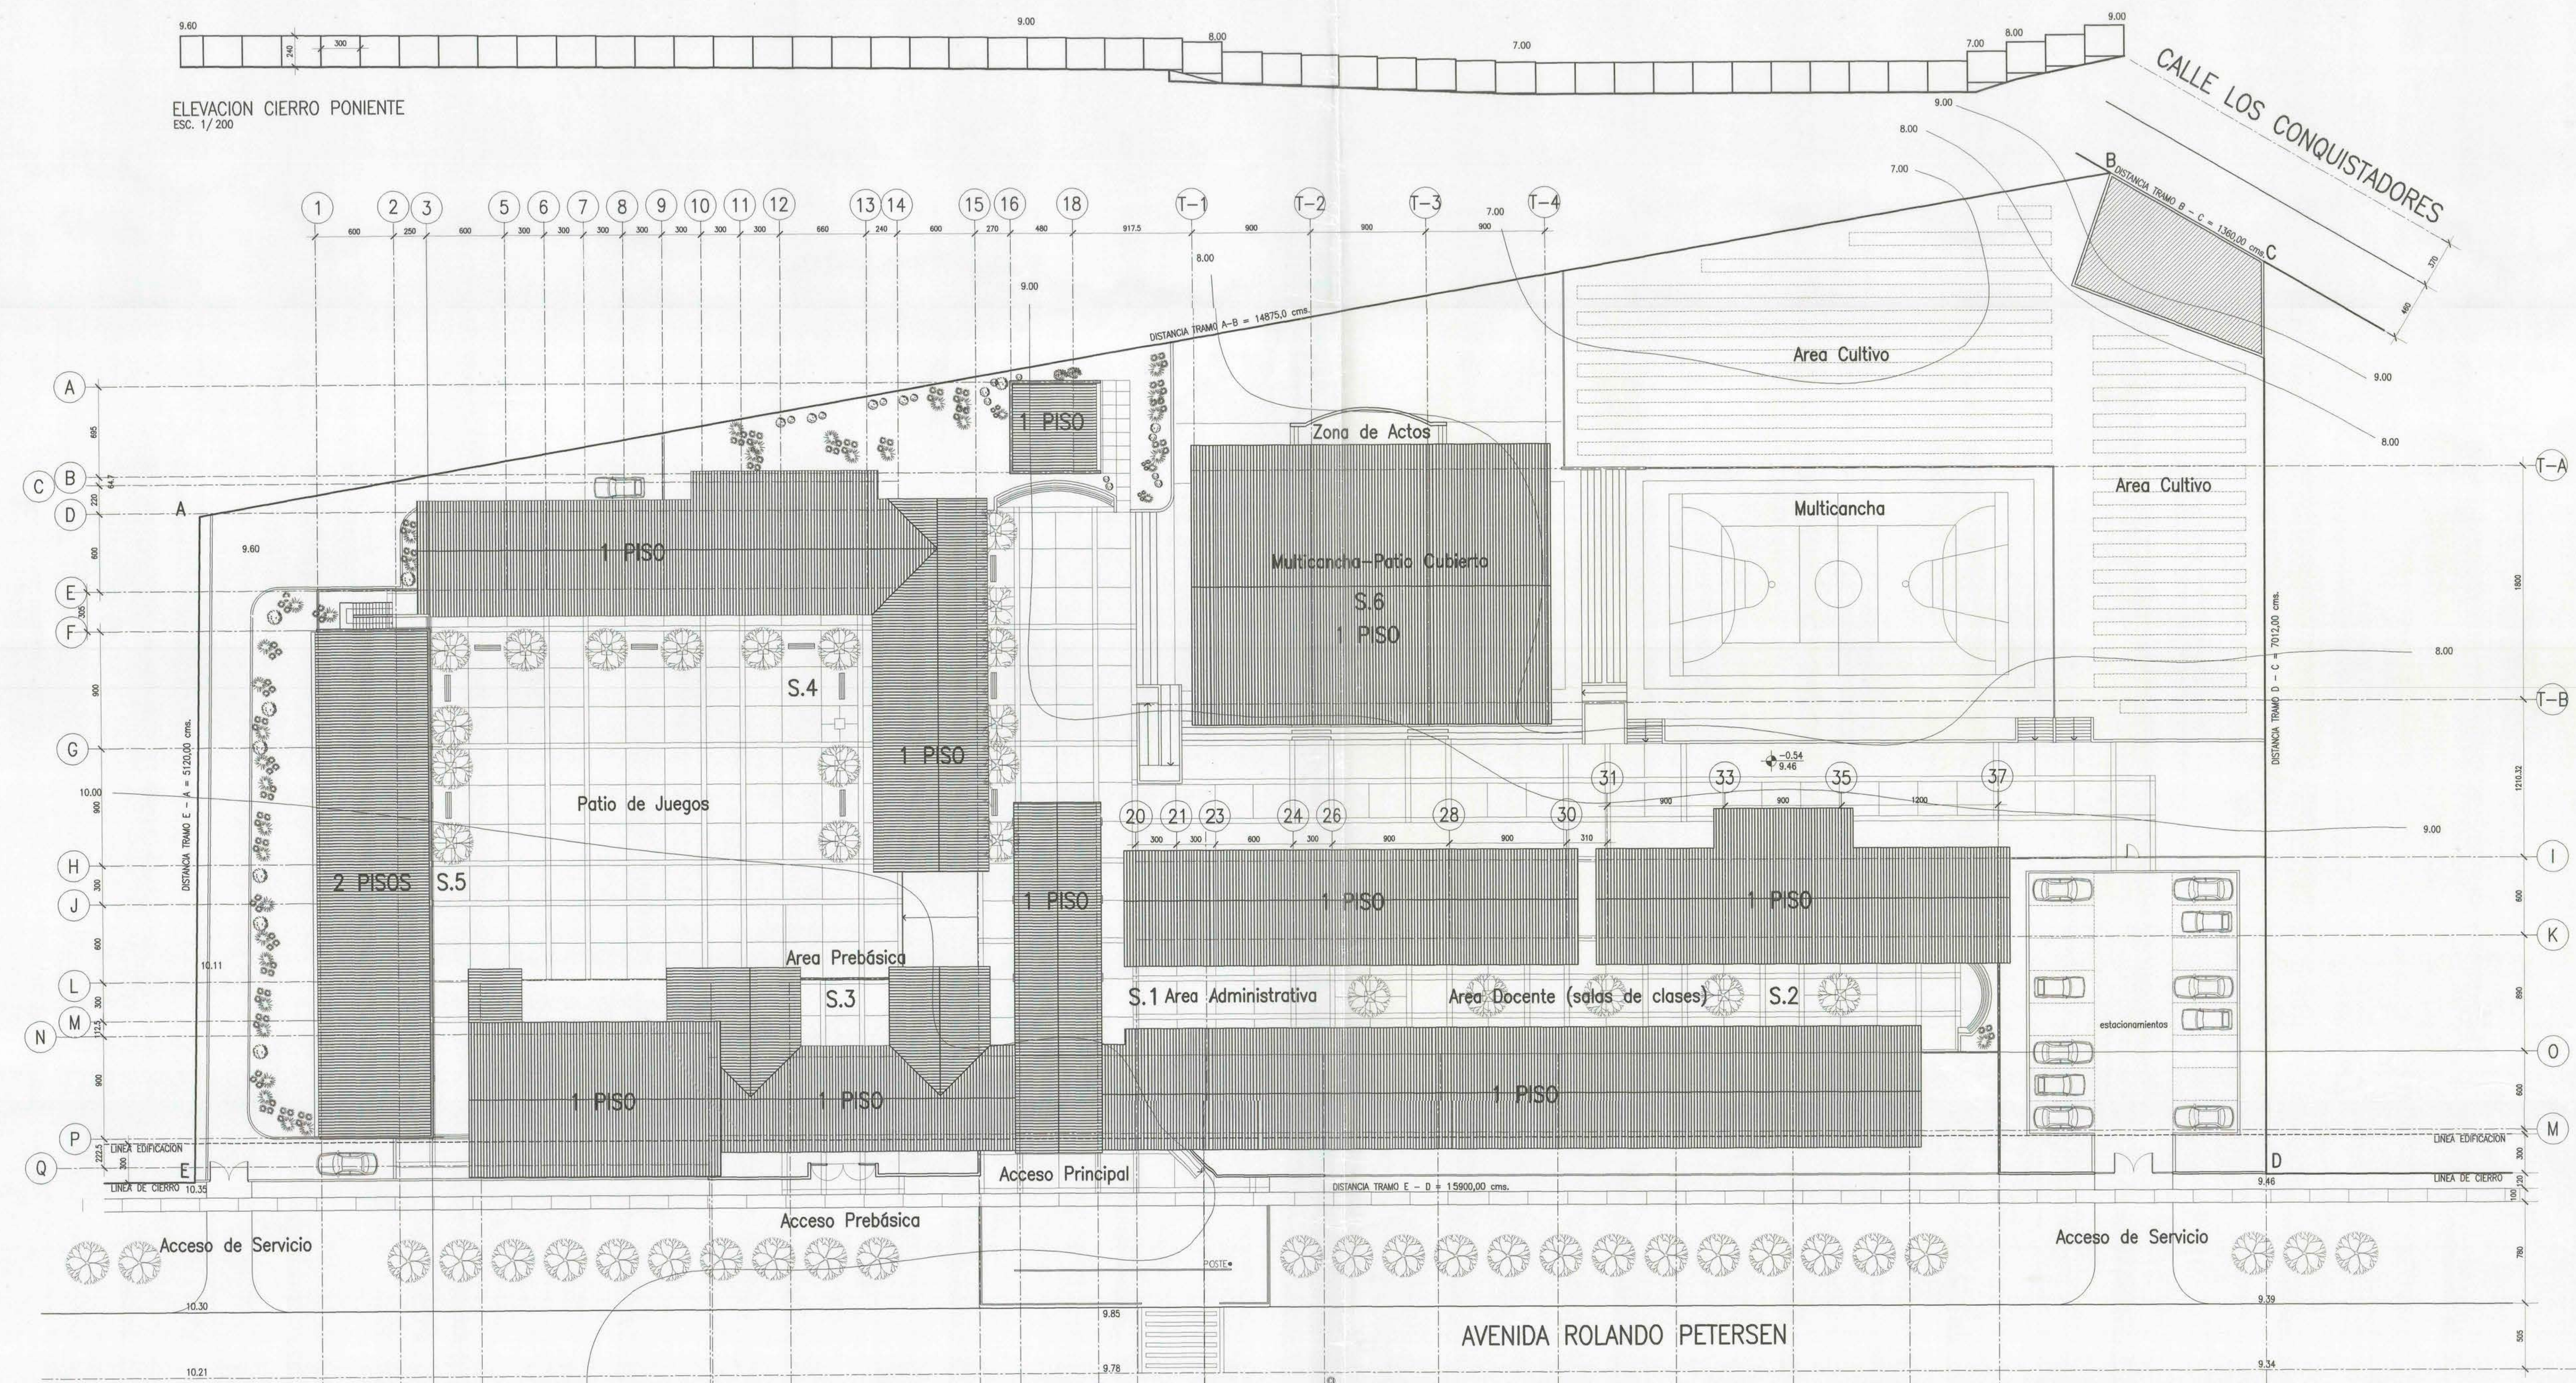

PLANTA GENERAL DE TECHUMBRE
ESC. 1/200

ELEVACION CIERRO NORTE
ESC. 1/200

ELEVACION CIERRO SUR
ESC. 1/200

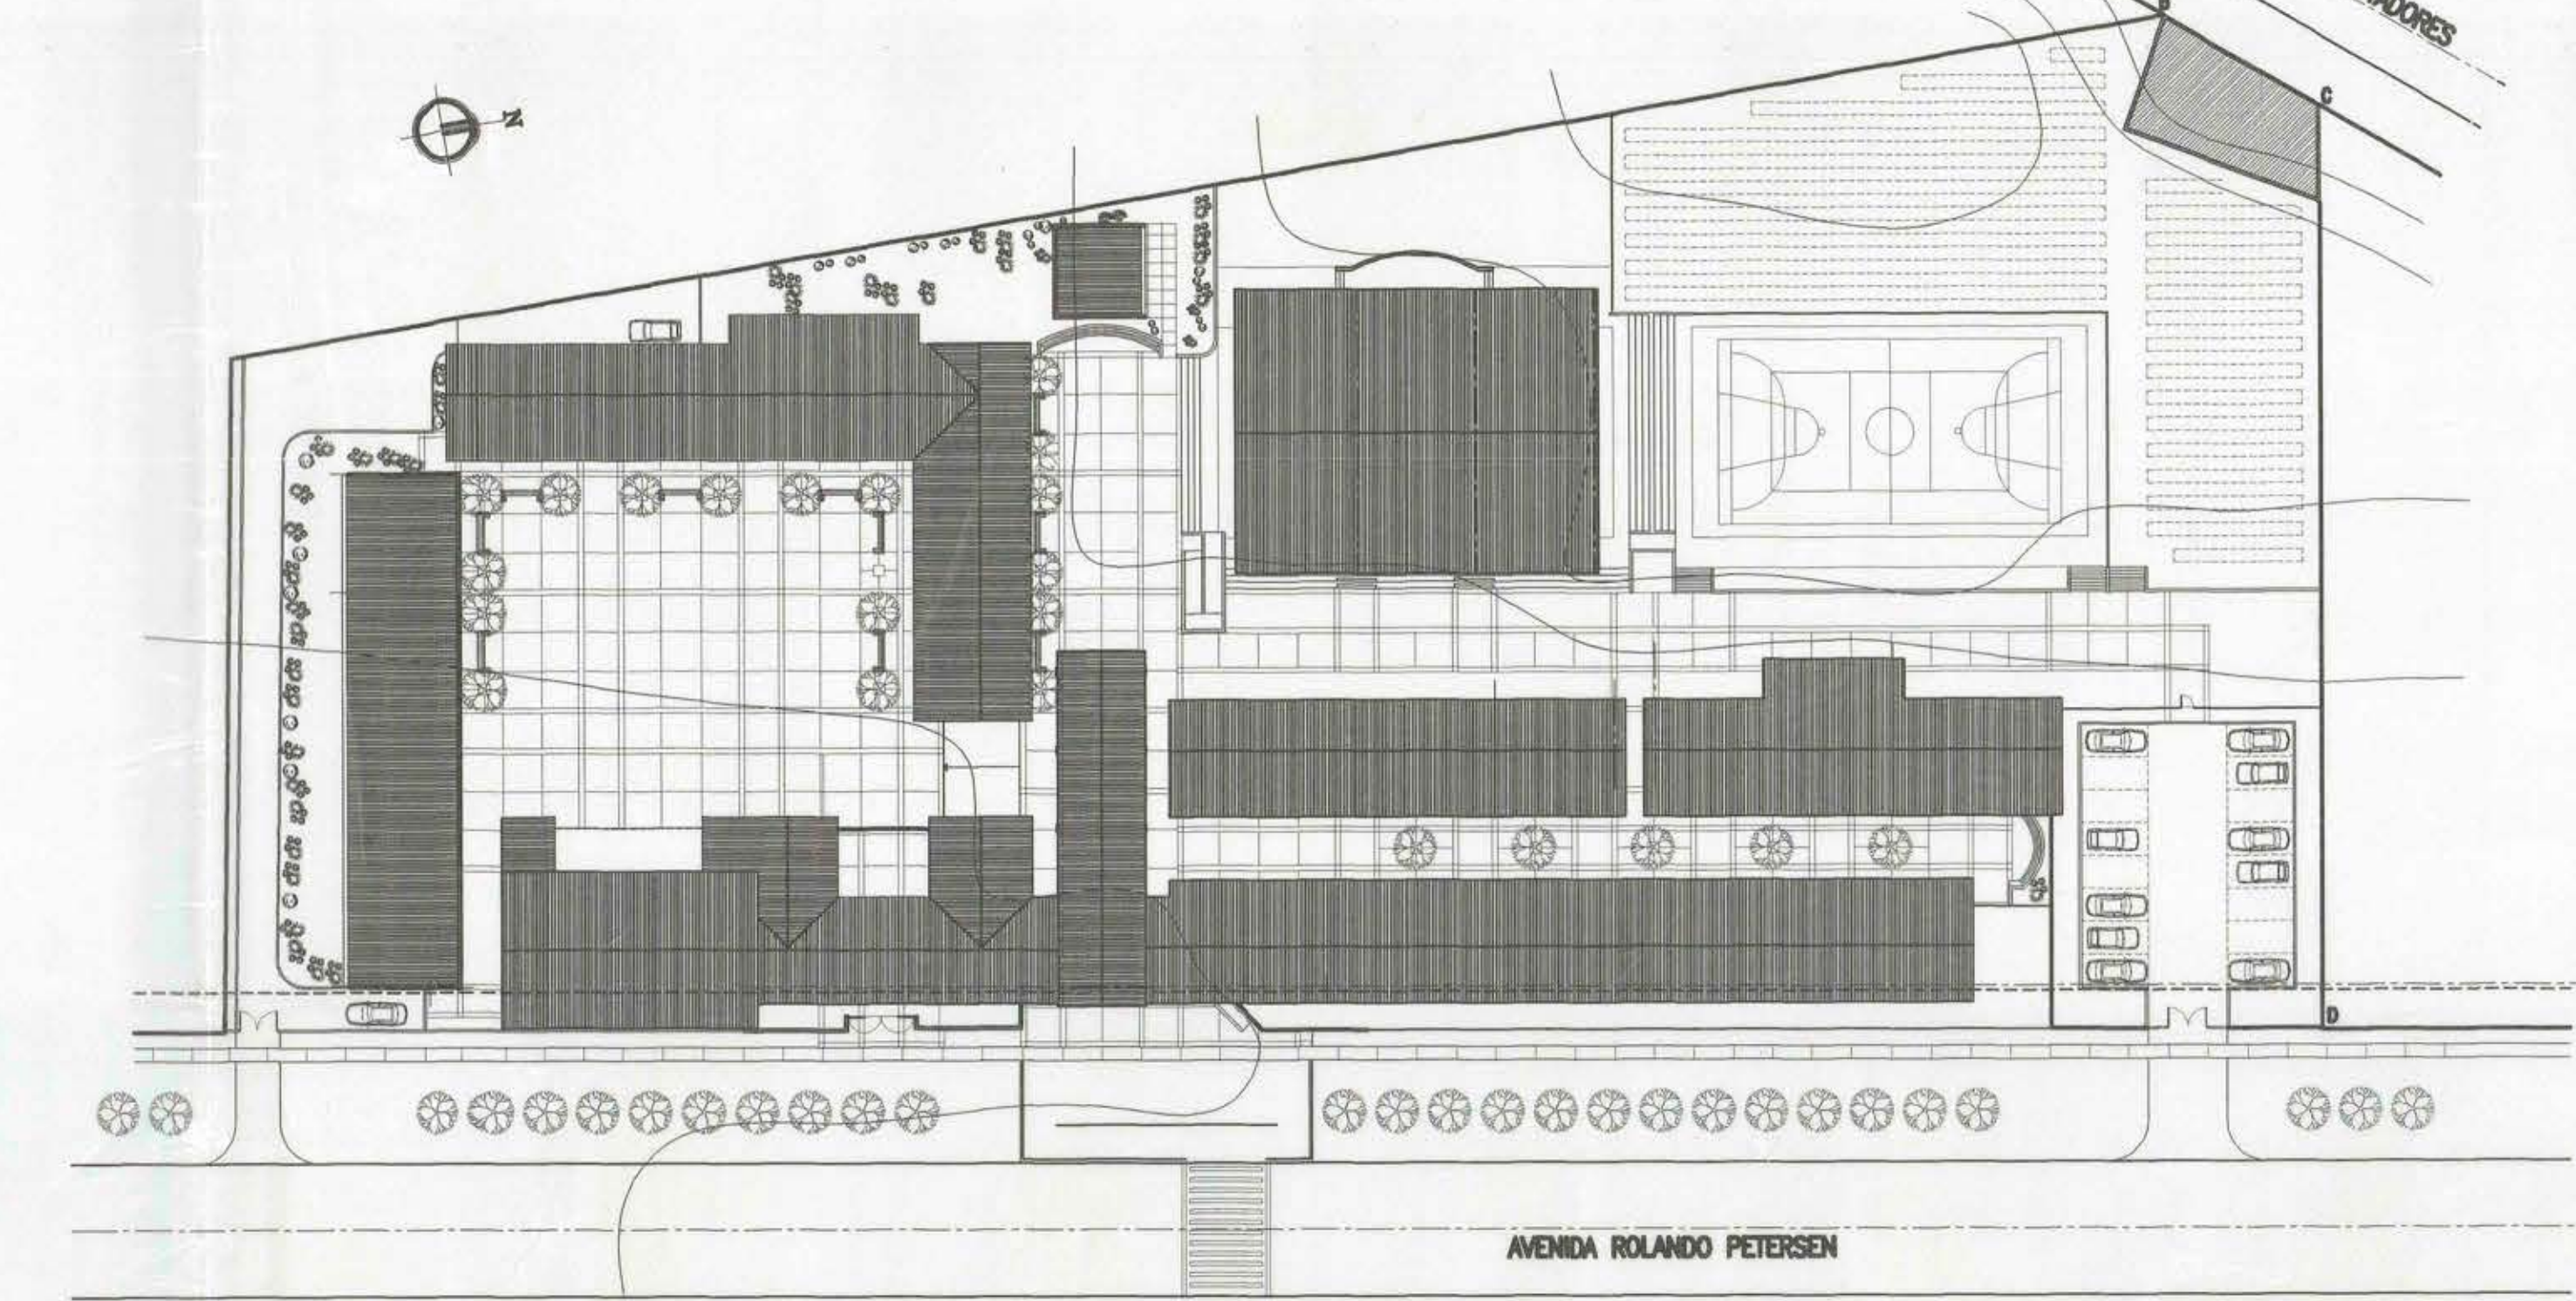

PLANTA GENERAL DE UBICACION
ESC. 1/500

V.B. MANIFIESTE		ARQUITECTO CONSULTOR CLAUDIO NAVARRETE ARIZOS Y CIA. LTDA.	
MOP		DIRECCION DE ARQUITECTURA	
REGION : METROPOLITANA	CERRO : ESCUELA N° 411 BRIGADIER GENERAL PENE ESCOBARZA	PROYECTO : PLANTA GENERAL DE TECHUMBRE, UBICACION Y CIERROS	CRONOS DE UBICACION
PROV. : SANTIAGO	COMUNA : CERRO NAVIA	PROYECTISTAS : ARO. J. PEREZ DE P. ARO. JOSE VENEZAS V.	FECHA : 1 de 14
DIRECTOR REGIONAL : ARO. NATY CHAN T.	FECHA : MARZO 2001	FORMATO : A-0	ARCHIVO TECNICO
ARQUITECTO INSPECTOR : GASTON CONTRERAS V.	ESCALA : 1 : 200		