



101 TELEFONO ELECTRONICO
02 TORRELLA
03 PERSONAL DE SERVICIO
104 BAO DOCENTES Y ADMINISTRATIVOS
105 BAO DOCENTES Y ADMINISTRATIVOS
106 COEBA MATERIALES
107 SALA DE PROFESORES
09 DIRECTOR
09 D.T.P.
110 SECRETARIA
111 COEBA PROFESORES
201 ALULA N1
202 ALULA N2
203 ALULA N3
204 ALULA N4
205 ALULA N5
206 ALULA N6
207 ALULA N7
208 COEBA MATERIALES
209 ALULA N7
210 TALLER
211 BIBLIOTECA
212 SEC. BIBLIOTECA
301 ALULA N1 BASICA
302 COEBA MATERIALES
303 BAO N1 PRE-BASICA
304 ALULA N2 BASICA
305 COEBA MATERIALES
306 SALA PRIMEROS AUXILIOS
307 GUARDIA
308 BAO DISCAPACITADOS
309 BAO DISCAPACITADOS
310 BAO PERSONAL DE SERVICIO
311 DUCHA PERSONAL DE SERVICIO
401 ALULA N1
402 SALA DE COMPUTACION
403 ALULA GRUPO DIFERENCIAL
404 ALULA N5
405 COMEDORES
406 ALULA N6 Y DUCHA PERSONAL DE SERVICIO
407 COCINA
408 DESPESGA
409 ALULAS ALUMNOS
410 DUCHAS ALUMNOS MUJERES
411 BAO ALUMNOS HOMOGRES
412 ALULAS ALUMNOS MUJERES
413 COMEDOR PROFESORES
501 ALULA N1
502 ALULA N10
503 ALULA N11
504 ALULA N12
505 ALULA N13
506 ALULA N14
507 ALULA N15
508 ALULA N16
509 ALULA N17
602 BOGOTA GENERAL


CUADRO DE SUPERFICIES PRIMER Y SEGUNDO PISO				SUPERF. EXISTENTE = 1.363,04 m ²	
ESC. 1/100				SUPERF. NUEVA = 1.214,81 m ²	
ÁREAS		SUPERFICIES m ²		SUPERF. PRIMER PISO = 2.352,15 m ²	
ÁREAS		SUPERFICIES m ²		SUPERF. SEGUNDO PISO = 267,14 m ²	
51a) CONST. NUEVA	82,78	51a) CONST. NUEVA	50,87	TOTAL CONSTRUIDO = 2619,29 m ²	
51a) CONST. EXISTENTE	73,35	51a) CONST. EXISTENTE	24,04	SUPERFICIE TERRENO = 10.271,15 m ²	
52a) CONST. EXISTENTE	228,21	51a) CONST. NUEVA	47,40	2 EQUIVOCOS DE SUELO (3.216,43 / 10.271,15) * 100 = 31,31 COEFICIENTE CONSTRUCCION 2.810,98 / 10.271,15 m ² = 0,25	
52a) CONST. EXISTENTE	127,76	51a) CONST. NUEVA	18,59		
52a) CONST. EXISTENTE	138,39	52a) CONST. EXISTENTE	90,25	CONSTRUCCION NUEVA SOLICITADA EN PERFIL = 1.694,51 m ²	
53a) CONST. NUEVA	73,20	52a) CONST. EXISTENTE	40,20		
53a) CONST. NUEVA	74,50	52a) CONST. EXISTENTE	36,25	REMODELACION SOLICITADA EN PERFIL = 90 m ²	
53a) CONST. NUEVA	74,72	52a) CONST. NUEVA	24,00		
53a) CONST. EXISTENTE	182,81	53a) CONST. NUEVA	58,48		
53a) CONST. NUEVA	10,22	53a) CONST. EXISTENTE	110,00		
53a) CONST. NUEVA	10,22	53a) CONST. NUEVA	1,97		
54a) CONST. EXISTENTE	384,91	53a) CONST. NUEVA	96,18		
54a) CONST. NUEVA	25,94	53a) CONST. NUEVA	513,36		
54a) CONST. EXISTENTE	36,75	○			
55a) CONST. NUEVA	112,85	○			
55a) CONST. NUEVA	112,85	○			
TOTAL =	1796,46 m ²	TOTAL =	1.111,39 / 2		
SUPERF. PRIMER PISO = 1796,46 m ²				1/2 SUPERF. PRIMER PISO = 555,69 m ²	
ÁREAS		SUPERFICIES m ²		ÁREAS	
ÁREAS		SUPERFICIES m ²		SUPERFICIES m ²	
55a) CONST. NUEVA	112,85	55a) CONST. NUEVA	82,88		
55a) CONST. NUEVA	112,85	○			
TOTAL =	225,70 m ²	TOTAL =	82,88 / 2		
SUPERF. SEGUNDO PISO = 225,70 m ²				1/2 SUPERF. SEGUNDO PISO = 41,44 m ²	

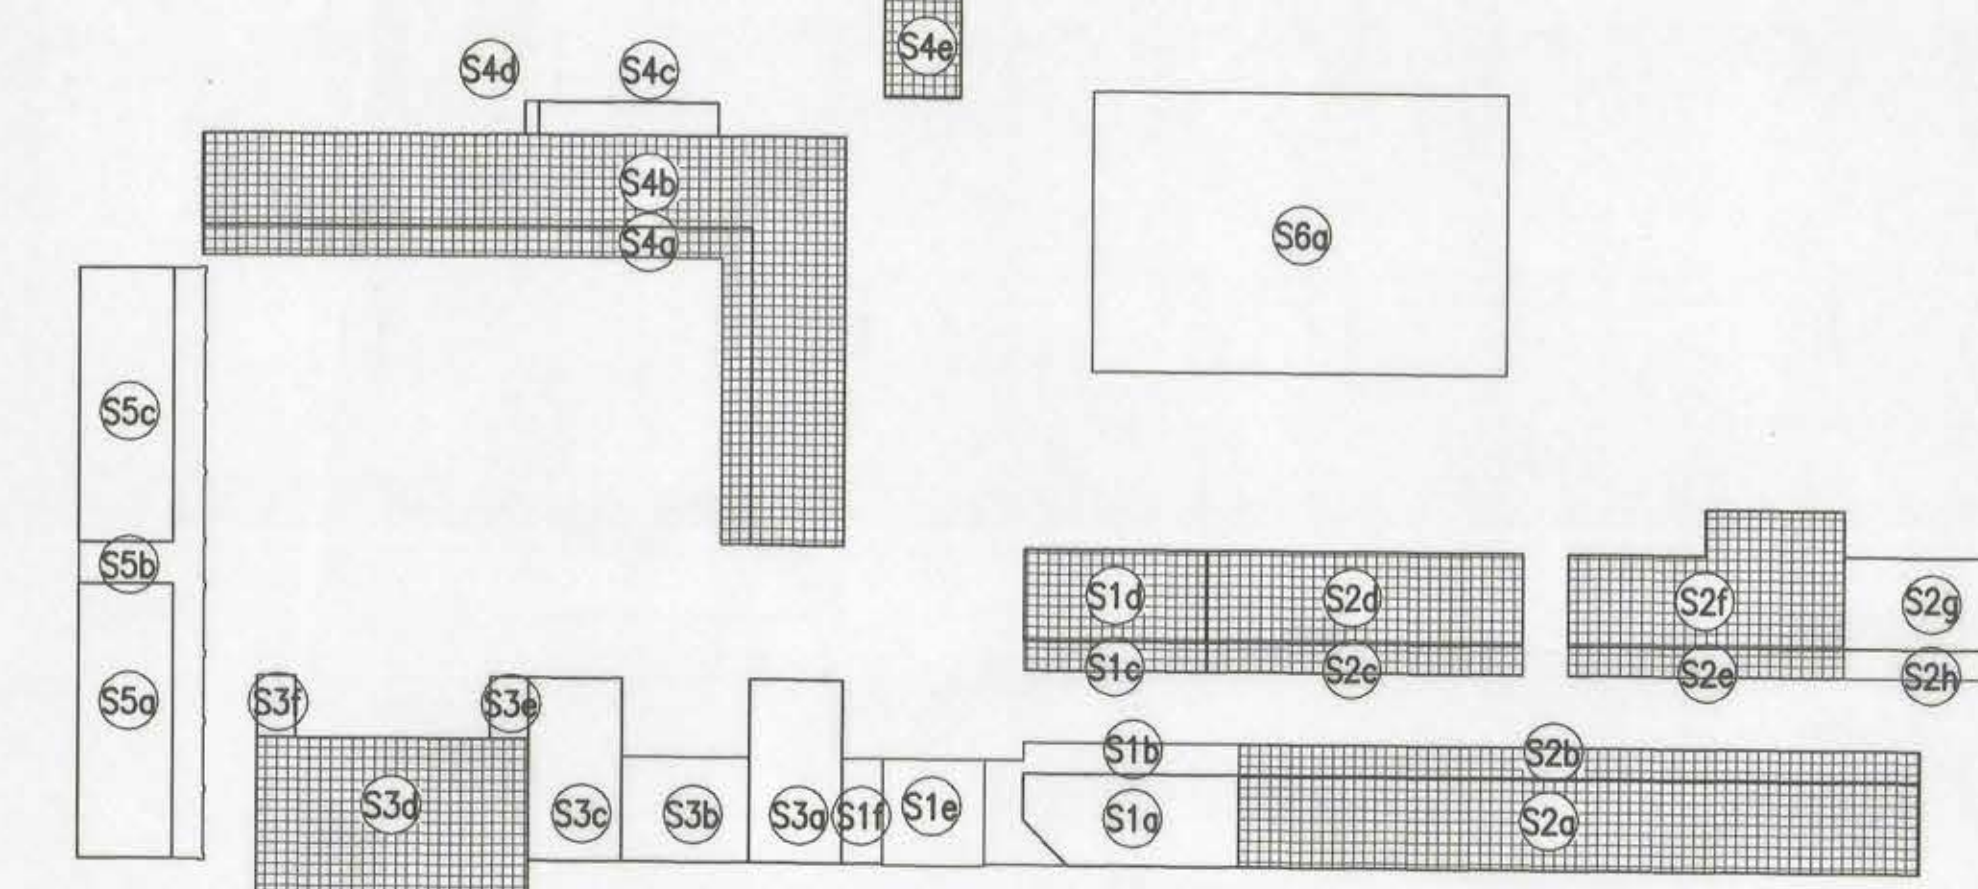


ESQUEMA DE CUADRO DE SUPERFICIES 1ER PISO
ESC. 1/500

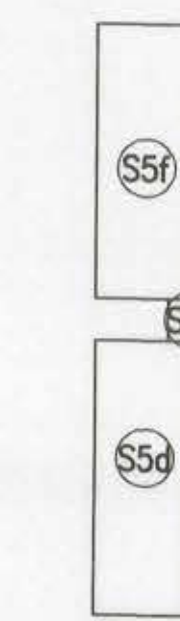


ESQUEMA DE CUADRO DE SUPERFICIES 2DO PISO
ESC. 1/500

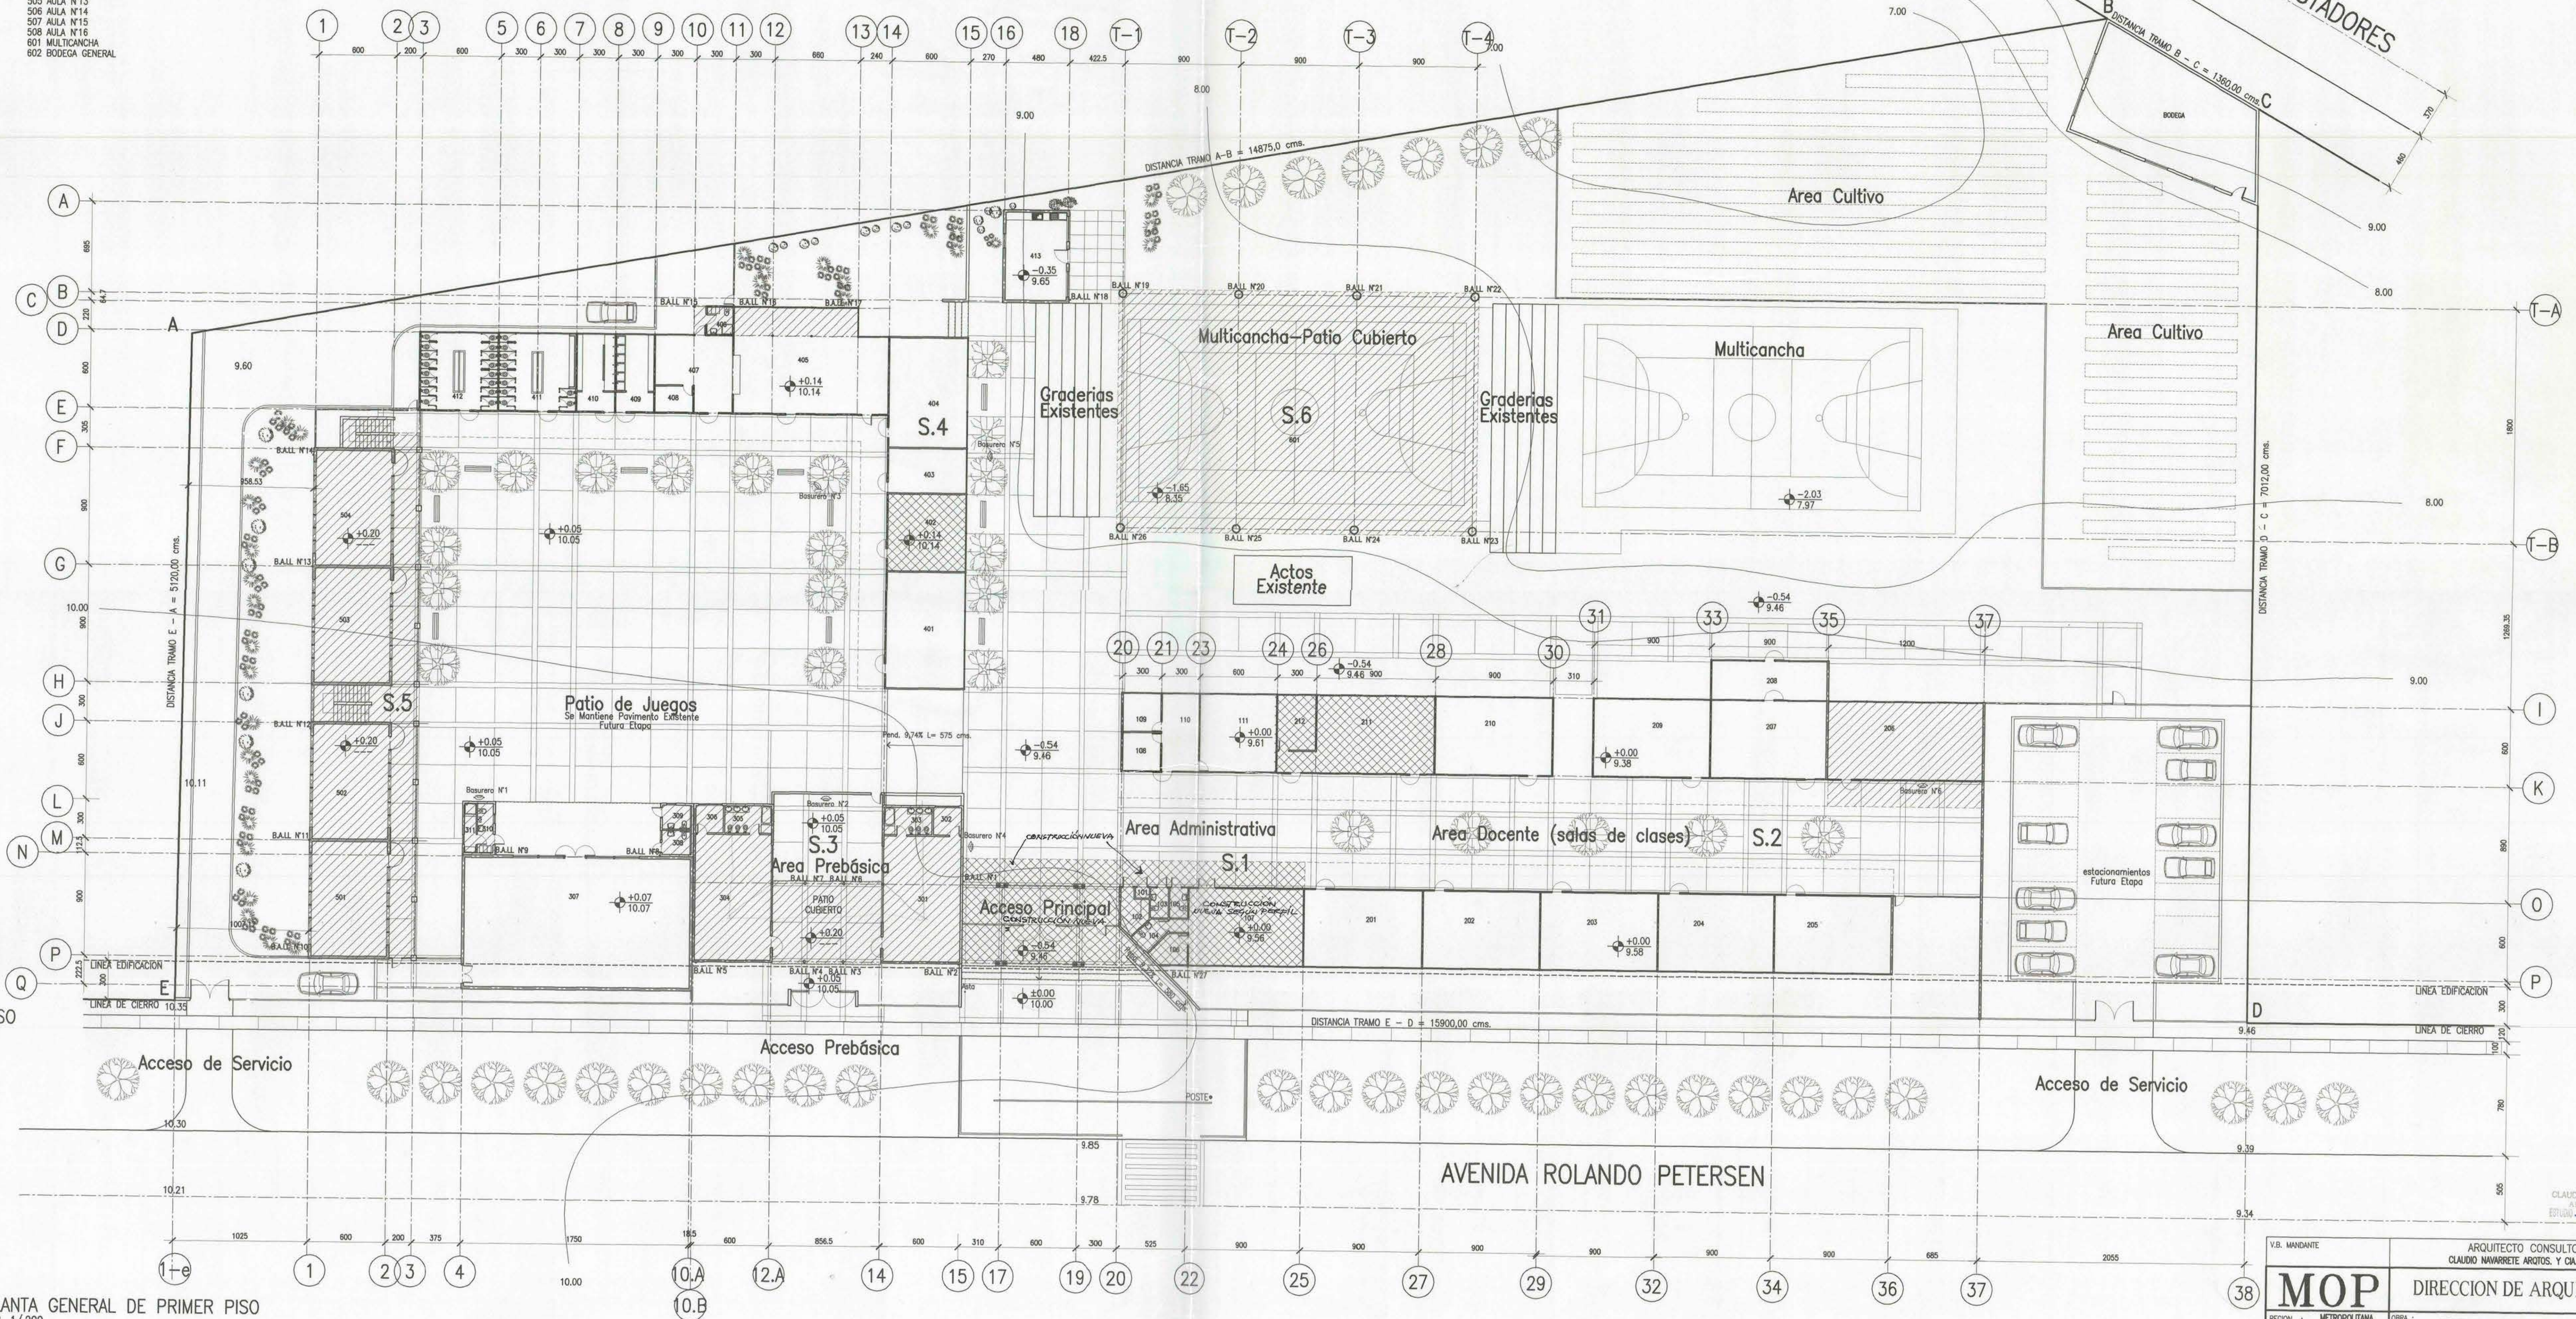

PLANTA GENERAL DE PRIMER PISO
ESC. 1/200

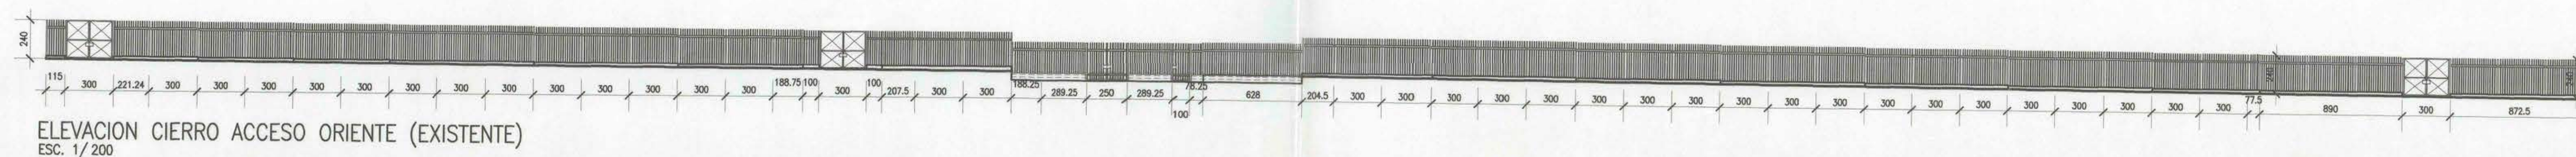

ELEVACION CIERRO ACCESO ORIENTE (EXISTENTE)
ESC. 1/200

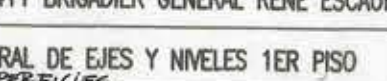V.B. MANDANTE		ARQUITECTO CONSULTOR CLAUDIO MARRATE ARIZOS, Y CIA. LTDA.	
MOP		DIRECCION DE ARQUITECTURA	
REGION : METROPOLITANA	OBRA :	ESCUELA N° 411 BRIGADIER GENERAL REINE ESCOBAR	
PROV. : SANTIAGO	PLANO :	PLANTA GENERAL DE LINDS Y NIVELES 1ER PISO	
COMUNA : CERRO NAVIA	PROYECTIVISTAS :	ARQ. J. PEREZ DE P. ARQ. JOSE VENEZUELA S.	
DIRECTOR REGIONAL	CRUCIOS DE UBICACION		
ARQ. NADIP CHAN T.	LAMINA	CLAVE	
	2a de 64	Arq	
	FECHA	FORMATO	
	ABRIL 2001	A-0	
ARQTO. INSPECTOR	ARCHIVO TECNICO		
GASTON CONTRERAS V.			
ESCALA :			
1 : 200			