



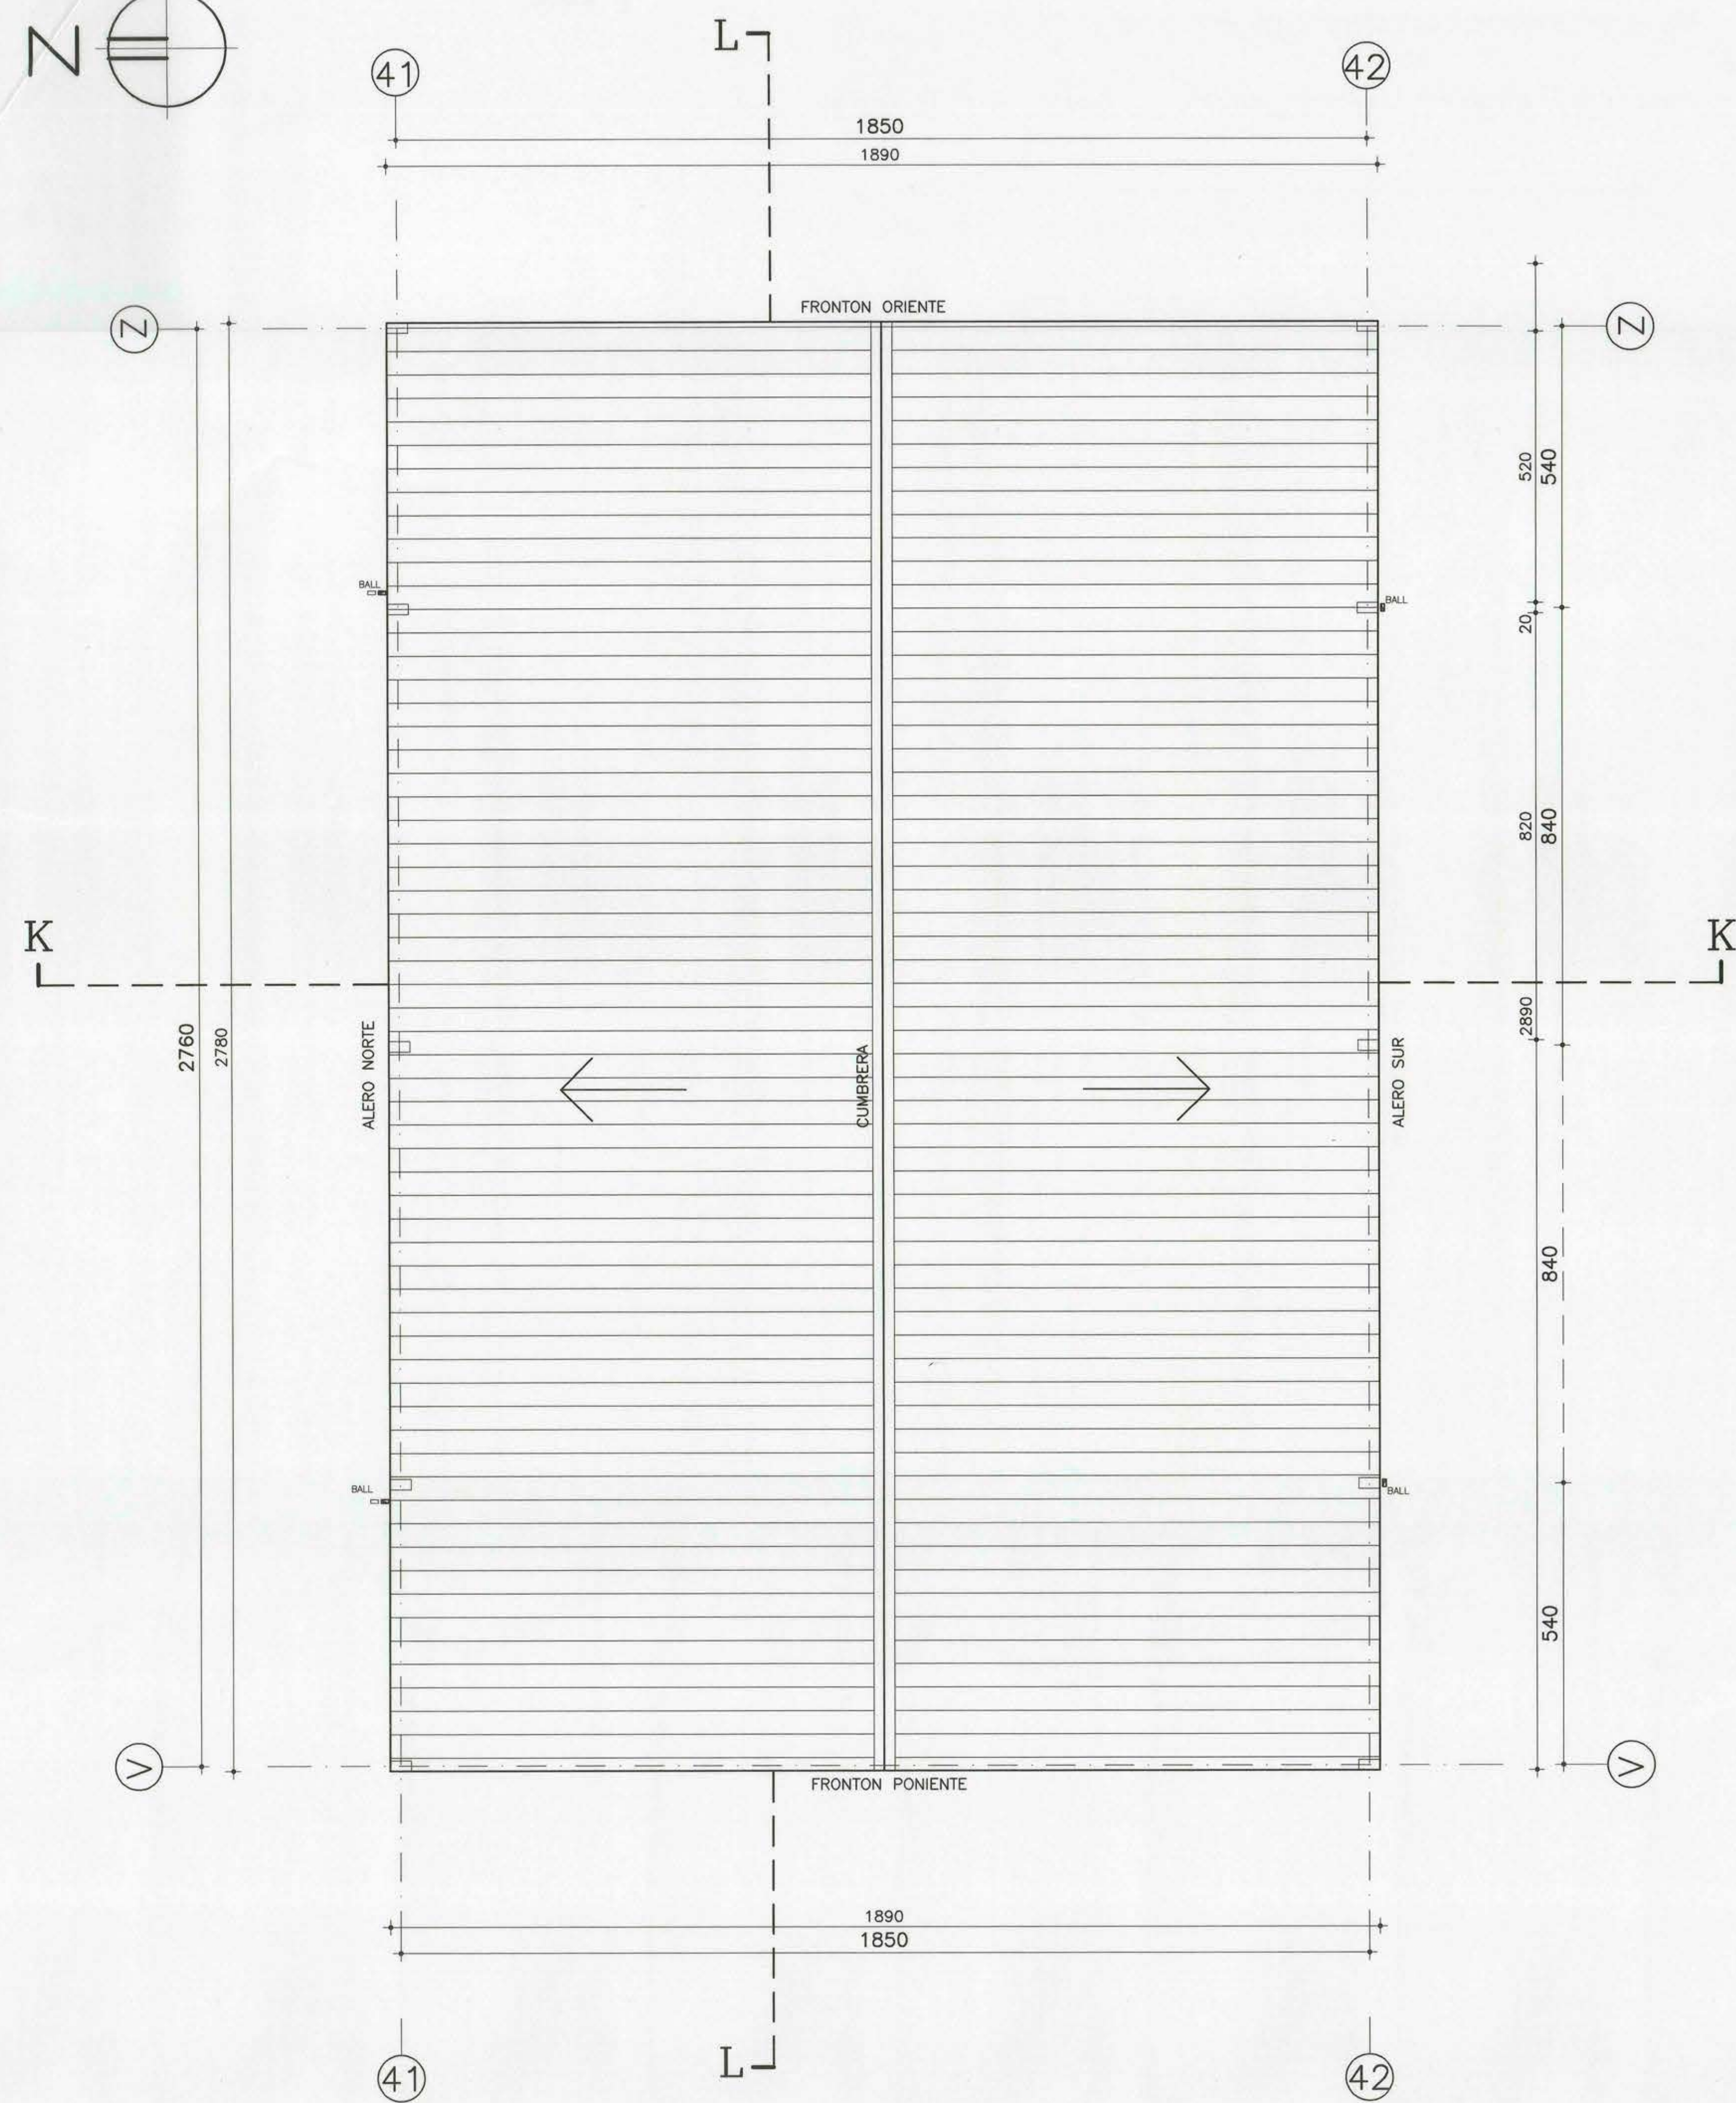

PLANTA CUBIERTA
ESCALA 1/75

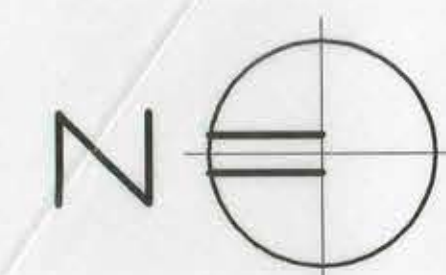

ELEVACION SUR
(Simetrica Norte)



ELEVACION ORIENTE
(Simetrica Poniente)

REPOSICION Y AMPLIACION ESCUELA ABRAHAM LINCOLN DE SAN BERNARDO		TEMA MULTICANCHA	CODIGO P-01054
ARQUITECTOS RICARDO RIQUELME A. TOMAS CARVAJAL M. LORENA PARRA C.		UBICACION CALLE CENTRAL N°331 COMUNA DE SAN BERNARDO	LAMINA 10
MANDANTE CORPORACION MUNICI- PAL DE EDUCACION Y SALUD SAN BERNARDO		CONTENIDO ELEVACIONES PLANTA CUBIERTA	
ESCALA 1:75		DIBUJO J. ADROVER	FECHA ABR/01