

ESPECIFICACIONES TECNICAS

HORMIGON EN SITIO

- ACERO A 63-42 H CON RESALTES (SALVO ϕ 6 LISO A 44-28 H)
- HORM. ARMADO H 25 N.C. 90 %
- HORM. FUNDACION ARMADA H 25 N.C. 90 %
- HORM. FUND. SIN ARMAR H 15 NC 90 % + 20 % BOLON DESPLAZADOR
- HORM. RELLENO FUND. 140 Kg cem/m³ + 20 % BOLON DESPLAZADOR O SUELO CEMENTO 2 SACOS/m³
- ALBAÑILERIA HECHO A MANO e = 15 cm, ESCALERILLA CADA ϕ 4.2 C/4 HILADAS
- NO SE PODRA USAR EN MUROS ESTRUCTURALES ALBAÑILERIA TIPO LINARES O CAUQUENES

TENSIONES MAXIMAS DE TERRENO:

ESTATICA : 3.50 Kg/cm²
DINAMICA : 5.00 Kg/cm²

FUNDAR DE ACUERDO A INFORME DE MECANICA DE SUELOS

- PERFILES FORMADOS EN FRIO A 37 - 24 ES /NCH 203
- PLANCHAS DE UNION Y PLACA BASE A 52-34 ES /NCH 203
- EMPALMES Y ANCLAJES NO DETALLADOS USAR 50 ϕ + 10 cm
- MORTERO DE PEGA RELACION 4 : 1 : 15 CEMENTO - CAL HIDRAULICA - ARENA GRUESA
- HORMIGON BAJO NIVEL TERRENO AGREGAR HIDROFUGO TIPO SIKI 1 O SIMILAR
- PERNOS DE ANCLAJE A-325 O EQUIV.

ESTRUCTURA METALICA

SOLDADURA

- ARCO MANUAL : DE ACUERDO A ESPECIF. AWS A 5,1 Y NCH 305 , NCH 306 PARA ACERO A 42 - 27 ES : E 70 XX PARA ACERO A 37 - 24 ES : E 60 XX
- ARCO SUMERGIDO : F7X EXXX DE ACUERDO A ESPECIFICACIONES AWS. A 52 ULTIMA EDICION Y AWS D 1.1 PARA SOLDADURAS EN ACERO ESTRUCTURAL Y NCH 305, NCH 306

UNIONES

- SOLDADAS:
- SE DEBERAN EJECUTAR DE ACUERDO A LAS ESPECIFICACIONES AISC
- LAS DIMENSIONES MINIMAS DE SOLDADURA DE FILETE SERAN 3 mm EN TALLER , 4 mm EN TERRENO
- TODAS LAS UNIONES SOLDADAS DE TOPE DEBERAN SER DE PENETRACION COMPLETA.
- LOS SOLDADORES DEBERAN SER CALIFICADOS SEGUN NCH 308 O AWS D 11 Y SU CERTIFICADO SE DEBE ENCONTRAR VIGENTE

LIMPIEZA PERFILES

- LIMPIEZA MANUAL ENERGICA CON DESENGRASANTE INDUSTRIAL


PINTURA

- TALLER:
- 1 MANO DE ANTIOXIDO TIPO ASIMET # 2
- TERRENO:
- 1 MANO DE ANTIOXIDO TIPO ASIMET # 2 Y DOS MANOS ESMALTE DE TERMINACION DE DISTINTO COLOR


COTAS PRIMAN SOBRE DIBUJO
VERIFICAR MEDIDAS EN OBRA CON RESPECTO A ARQUITECTURA
DEBERAN RESPETARSE ESPECIFICACIONES Y NORMAS INN VIGENTES
VER INFORME DE MECANICA DE SUELOS
VER ESPECIFICACIONES TECNICAS OBRA GRUESA COMPLEMENTARIAS

A	EMITIDO PARA PROPUESTA	C.P.C.	P.L.S.	24/05/2001
A	EMITIDO PARA APROBACION	C.P.C.	P.L.S.	26/04/2001
A	EMITIDO PARA REVISION	C.P.C.	P.L.S.	24/04/2001
Nº	DESCRIPCION	APROBO	DIBUJO	FECHA
REVISIONES				


OBRA				
REPOSICION Y AMPLIACION ESCUELA ABRAHAM LINCOLN				
CONTENIDO				
PLANTA DE FUNDACIONES - SECCIONES ELEVACION LINEA (E) - EJES (31) - (32) - (33) - (34) - (35) - (36) SECTOR PRE-BASICA				
CANALES, PERRETTA & ASOC. LTDA				
Ingenieros Consultores				
MZA. SUORE Nº 2.525 - BUNIA FONOS: 228.1463 228.1372 FAX: 228.0145				
Código Proyecto 01-33				
C.P.C. J.C.C.				
P.L.S. 1 : 50 (ABR/01) 33-20				

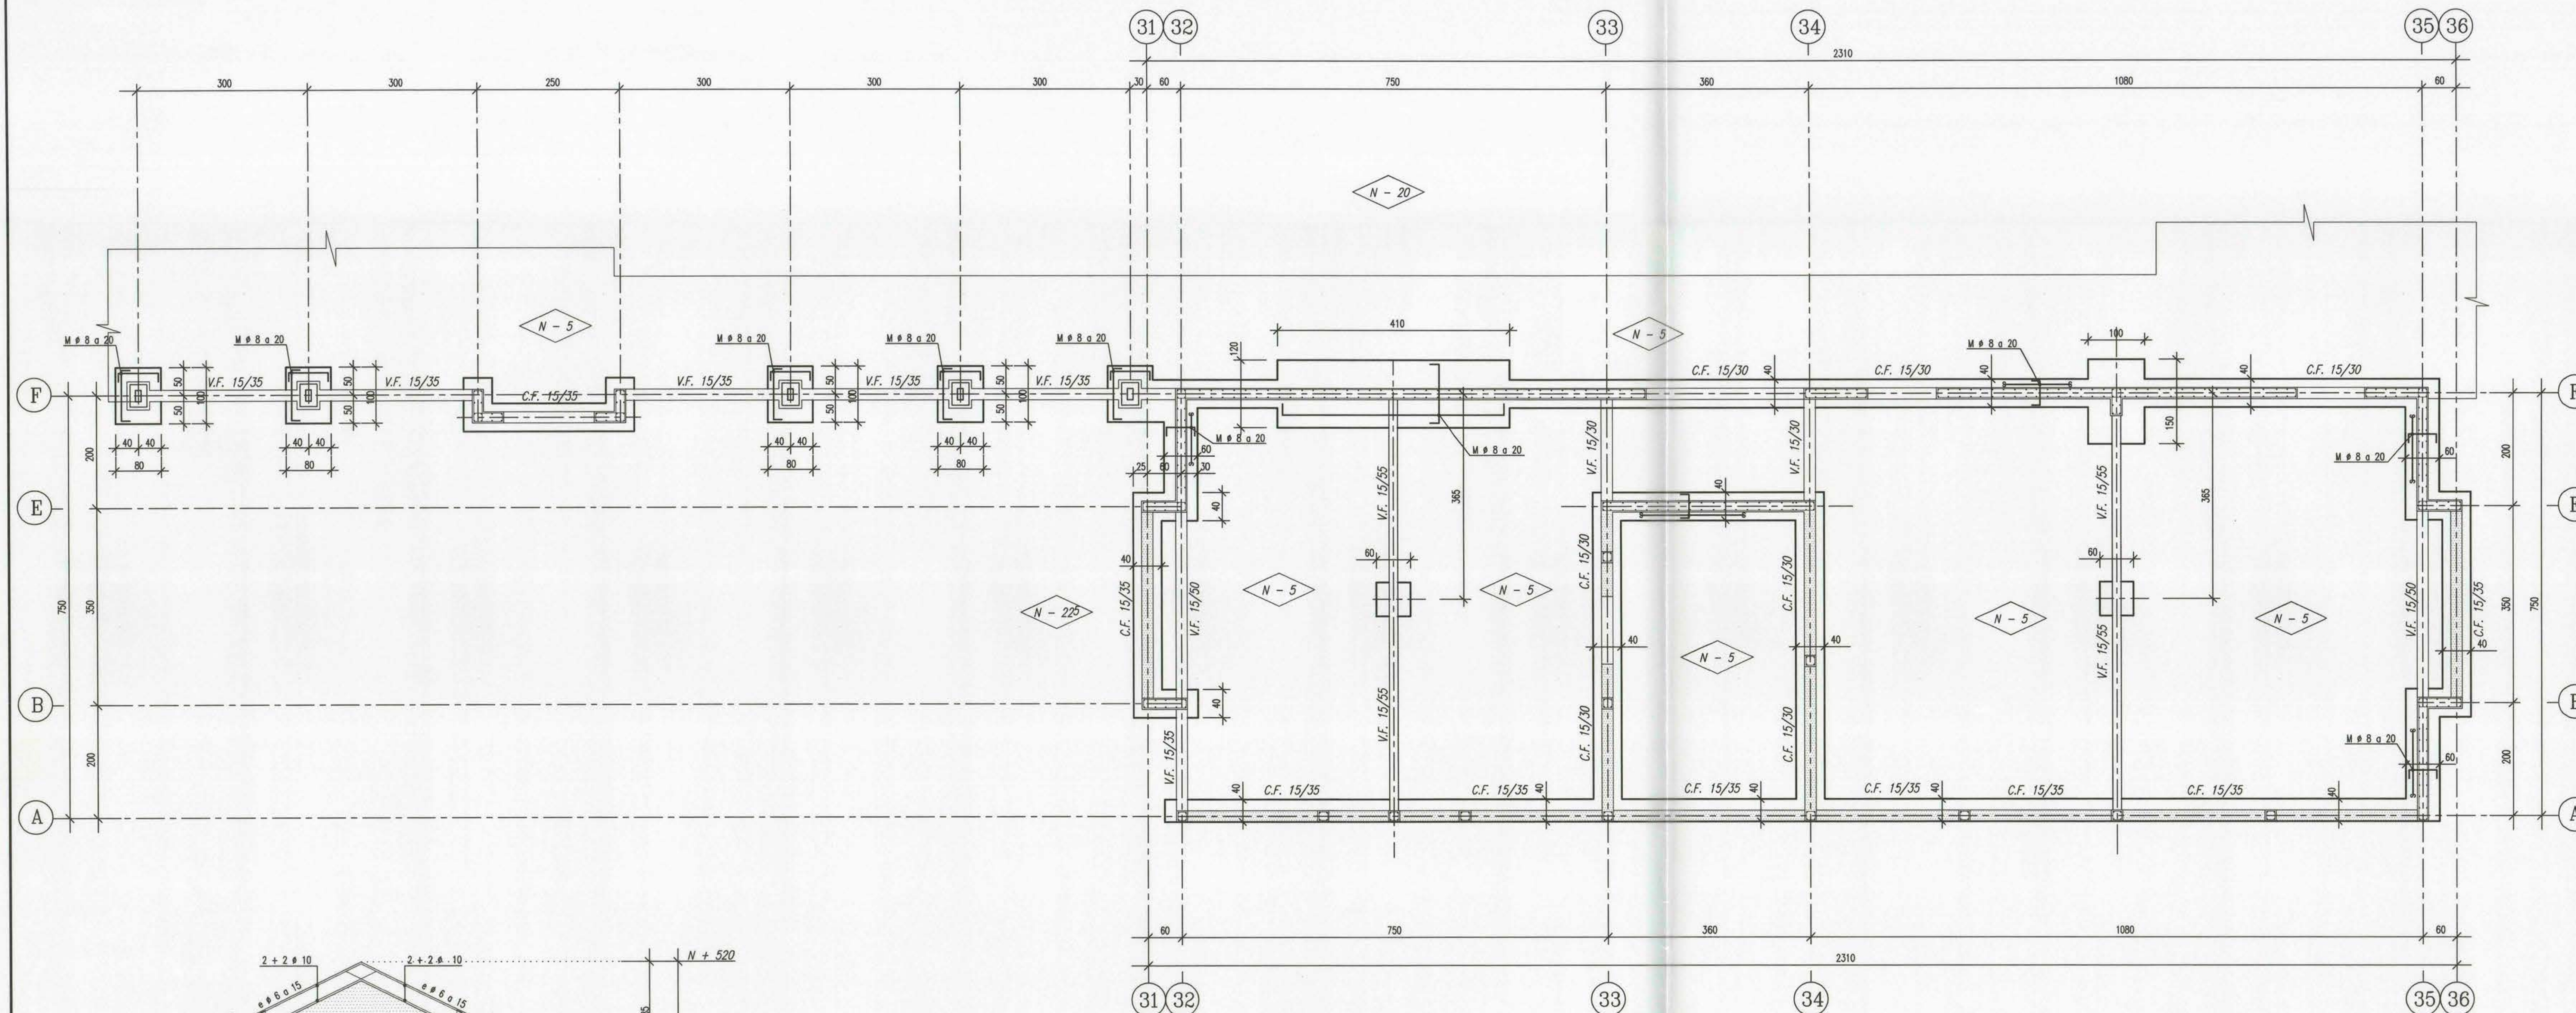


PLANTA DE FUNDACIONES
ESC. 1 : 50

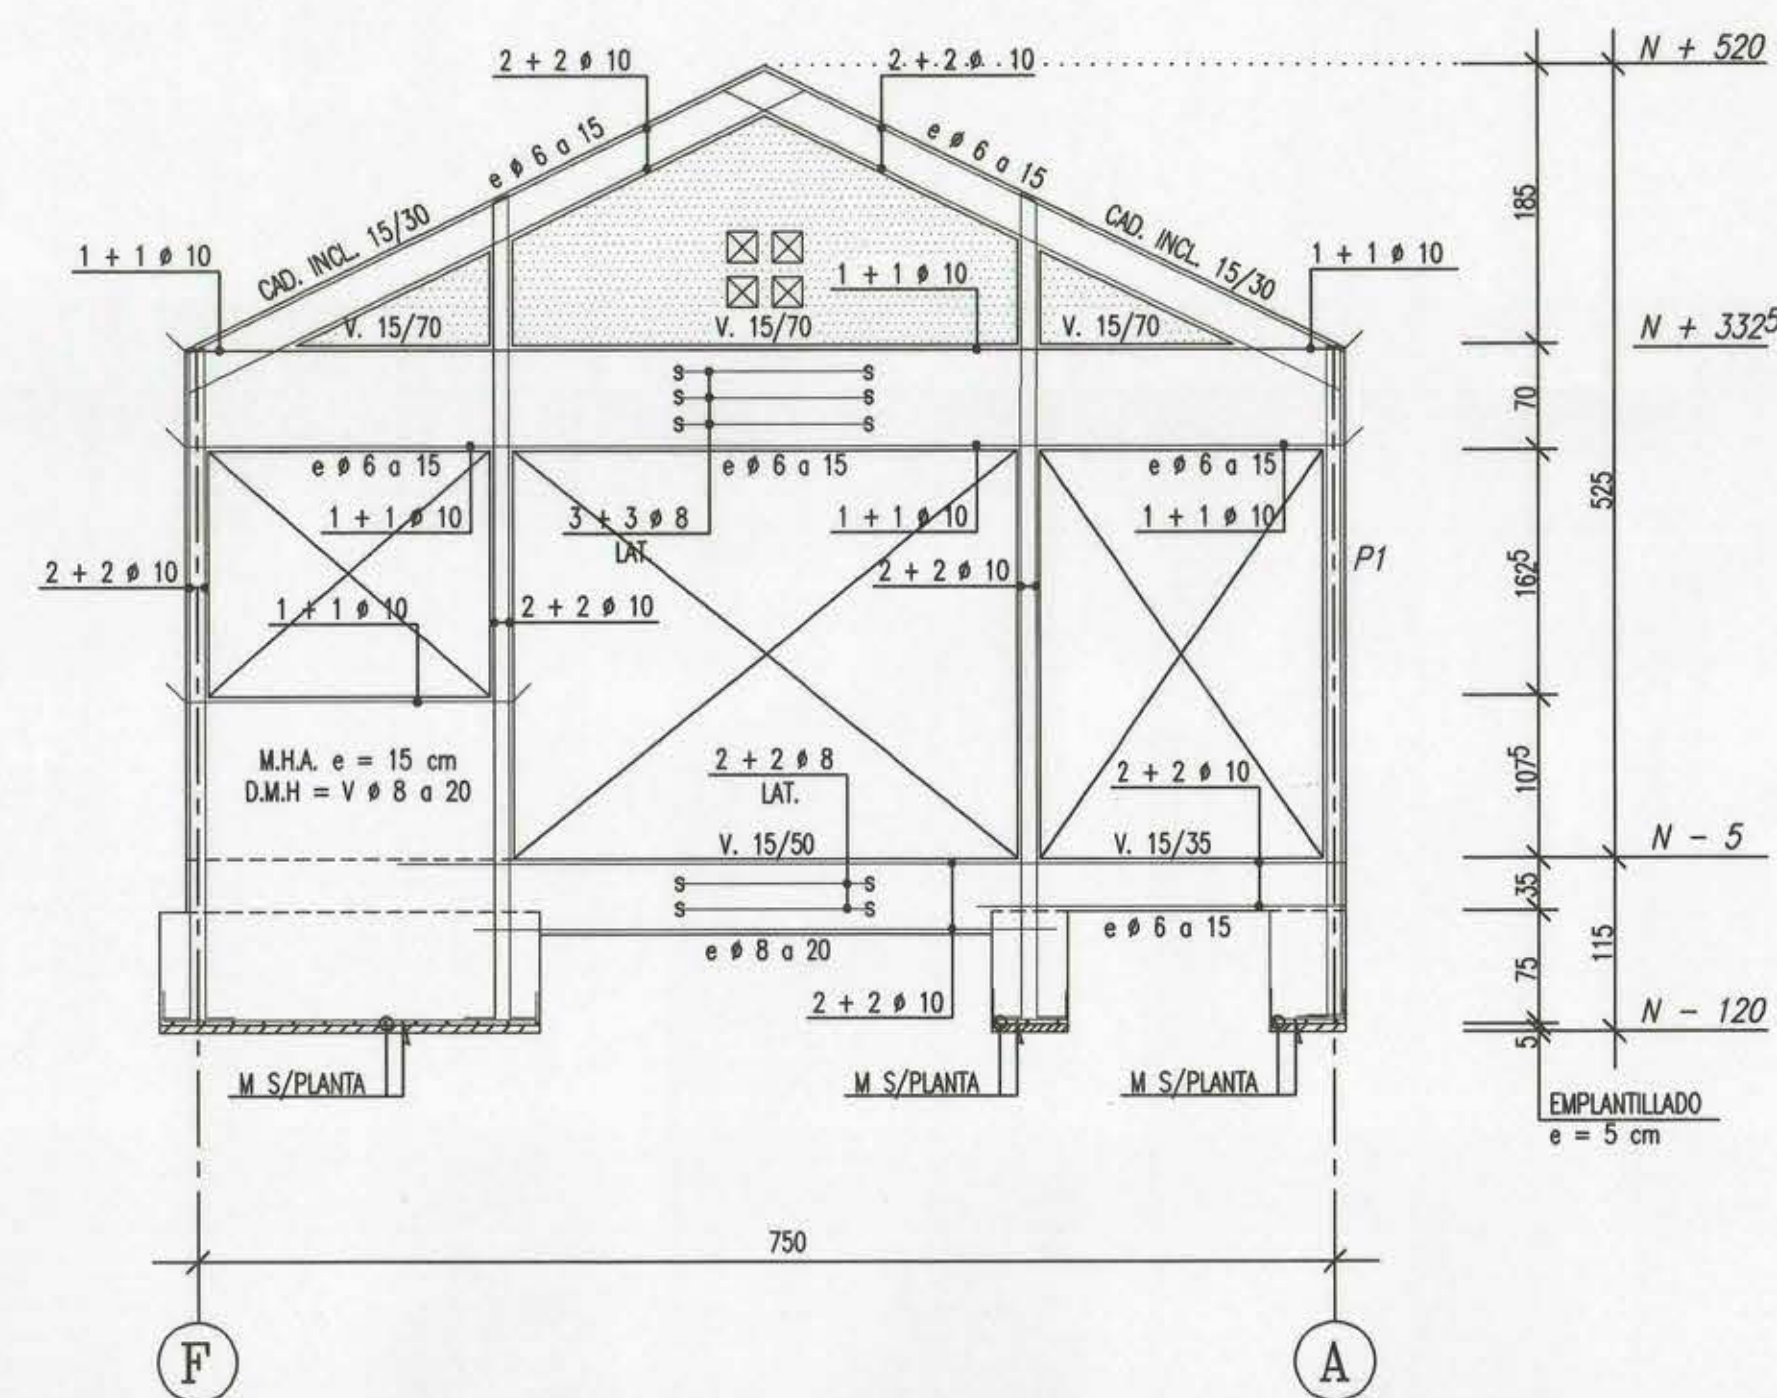


ELEVACION EJE 32
ESC. 1 : 50

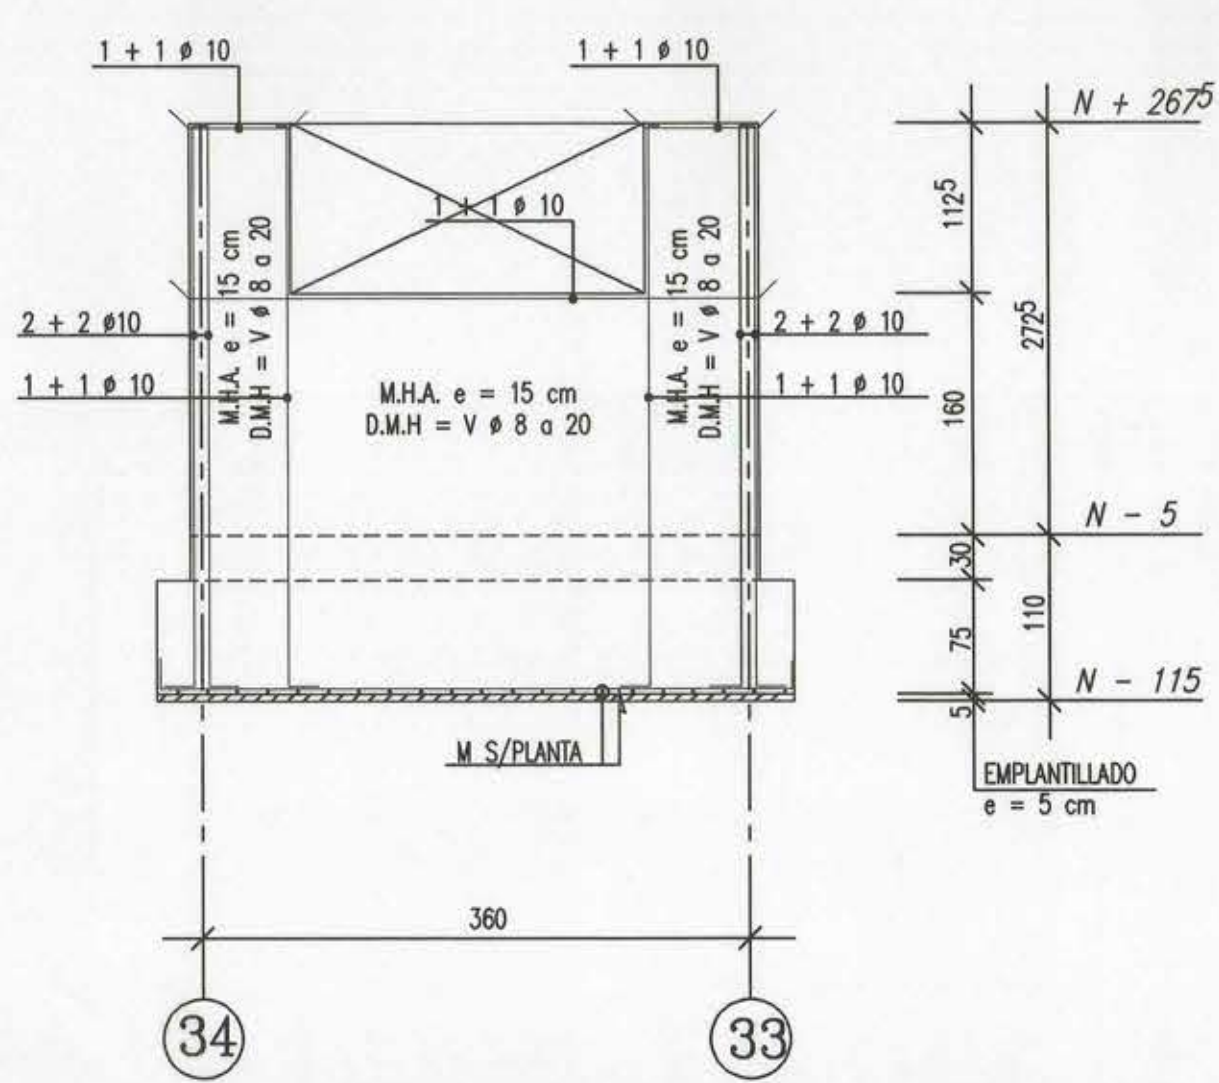


ELEVACION LINEA E
ESC. 1 : 50

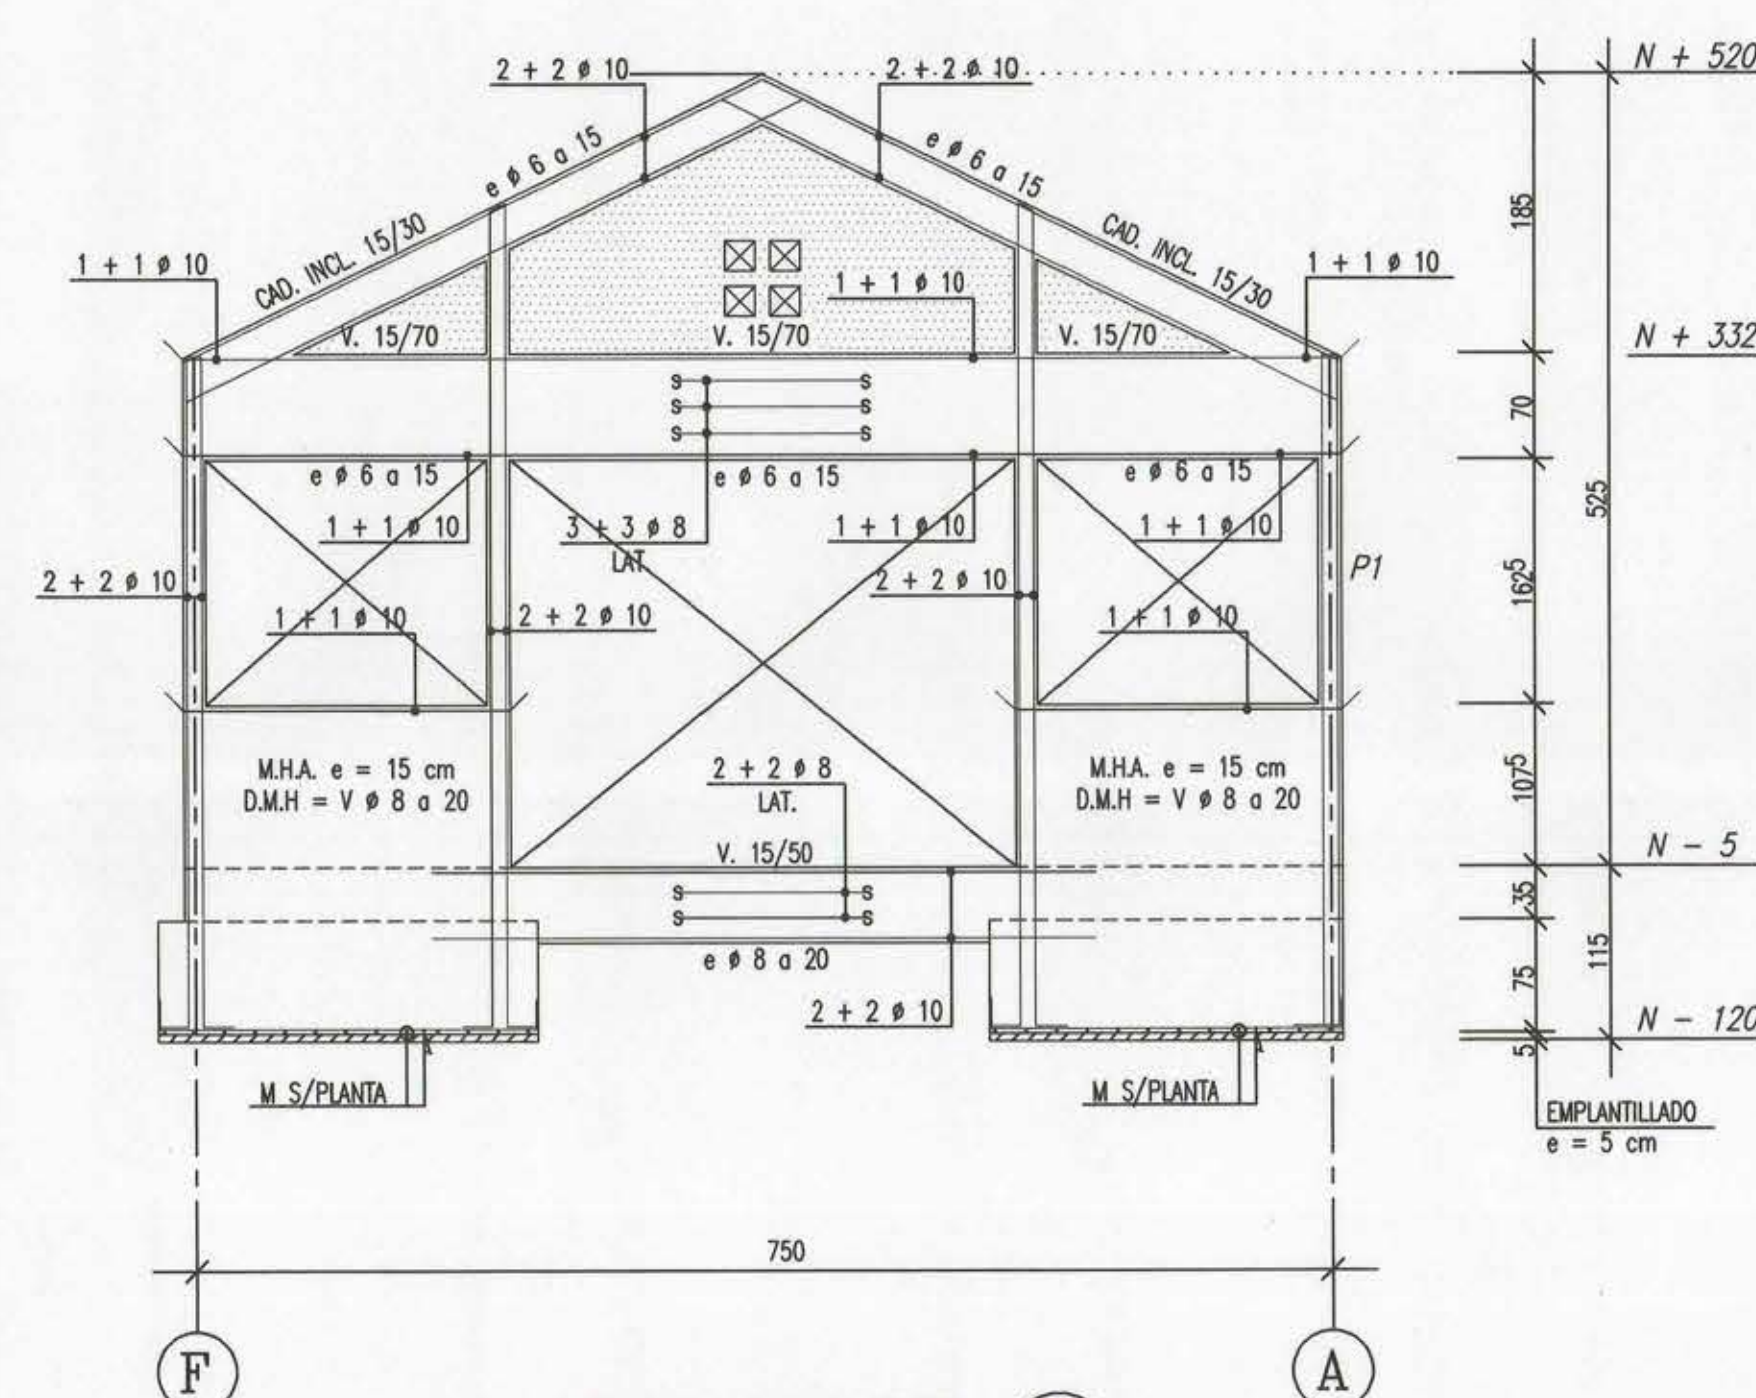


ELEVACION EJE 35
ESC. 1 : 50

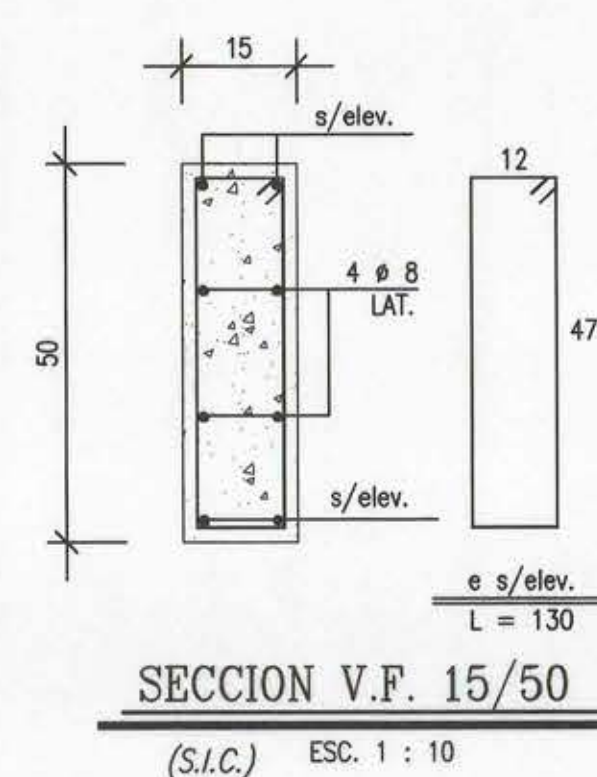


SECCION V.F. 15/50
(S.I.C.) ESC. 1 : 10

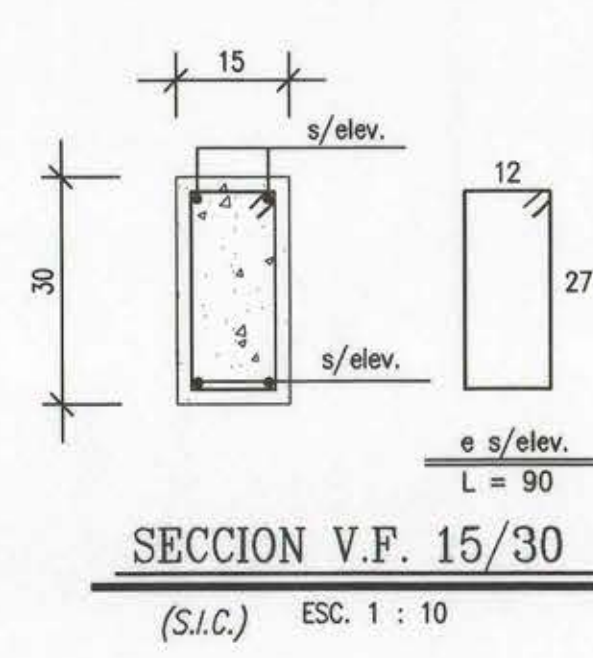


SECCION V.F. 15/30
(S.I.C.) ESC. 1 : 10

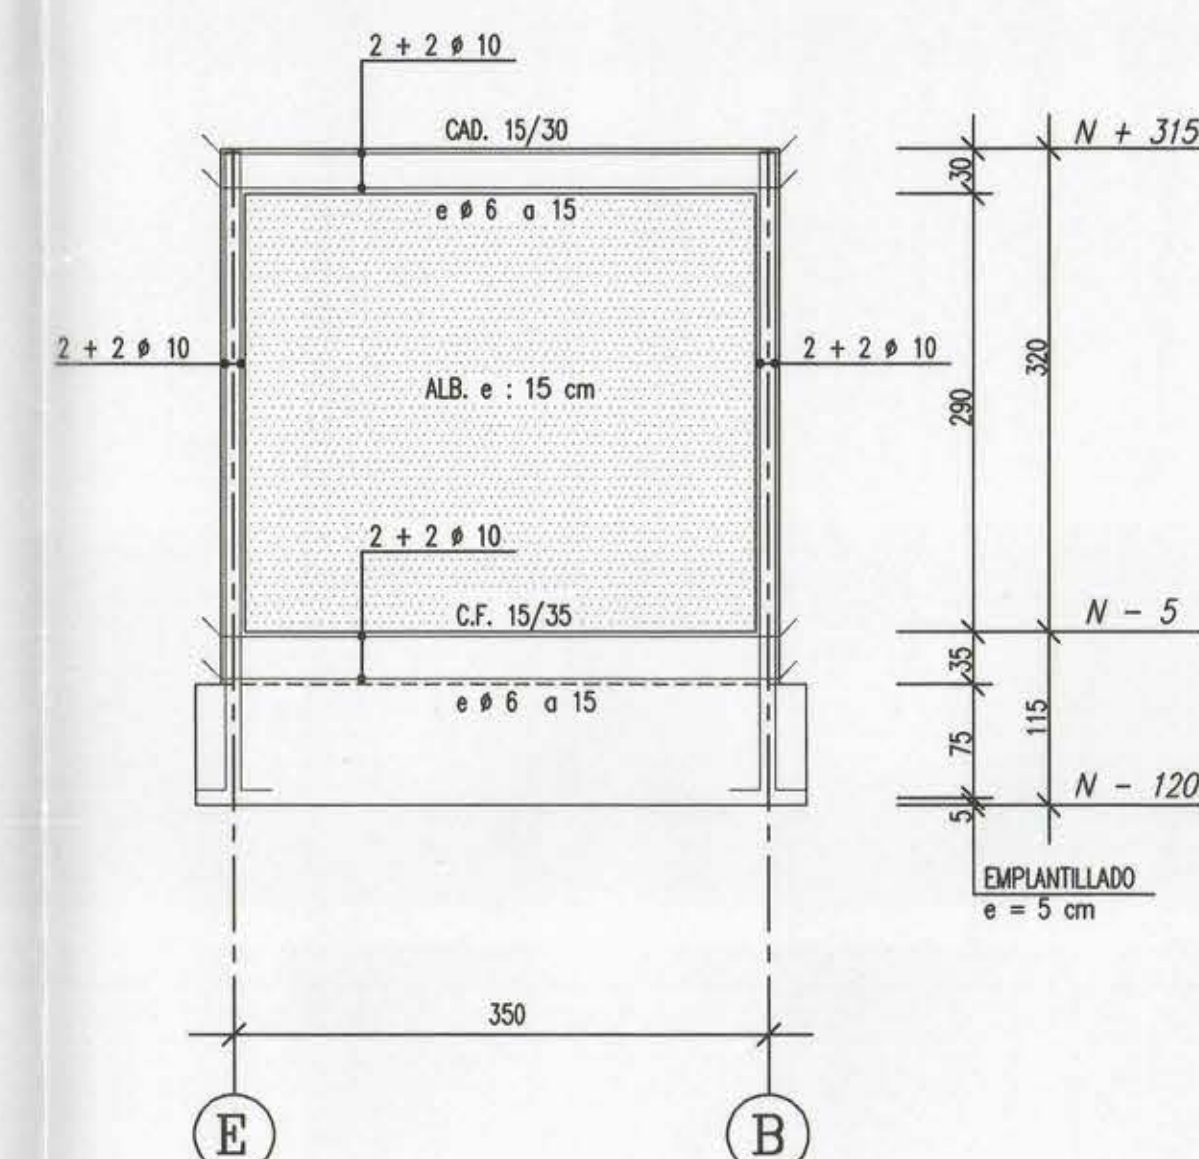


ELEVACION EJES 31 y 36
ESC. 1 : 50

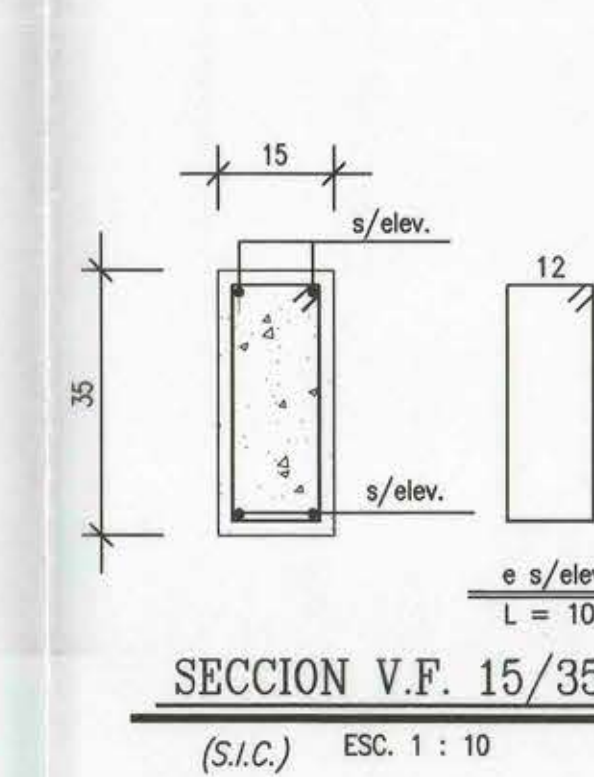


SECCION V.F. 15/35
(S.I.C.) ESC. 1 : 10

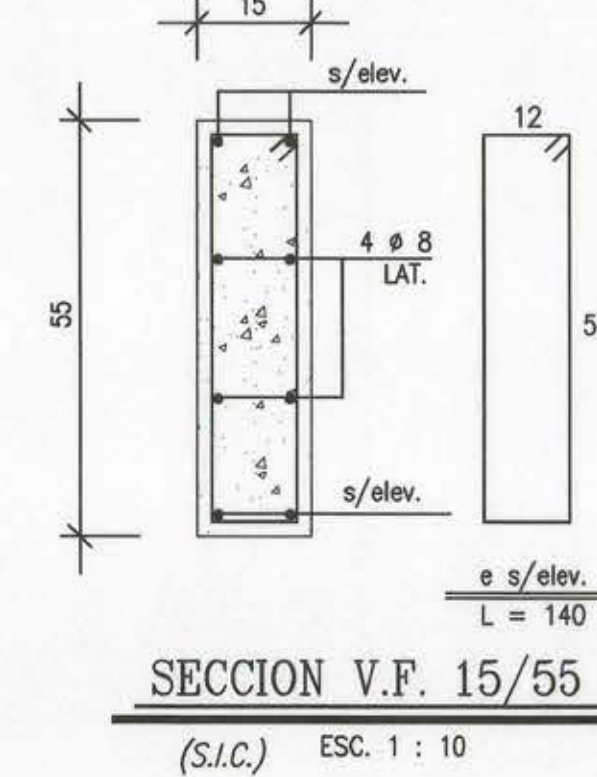


SECCION V.F. 15/55
(S.I.C.) ESC. 1 : 10

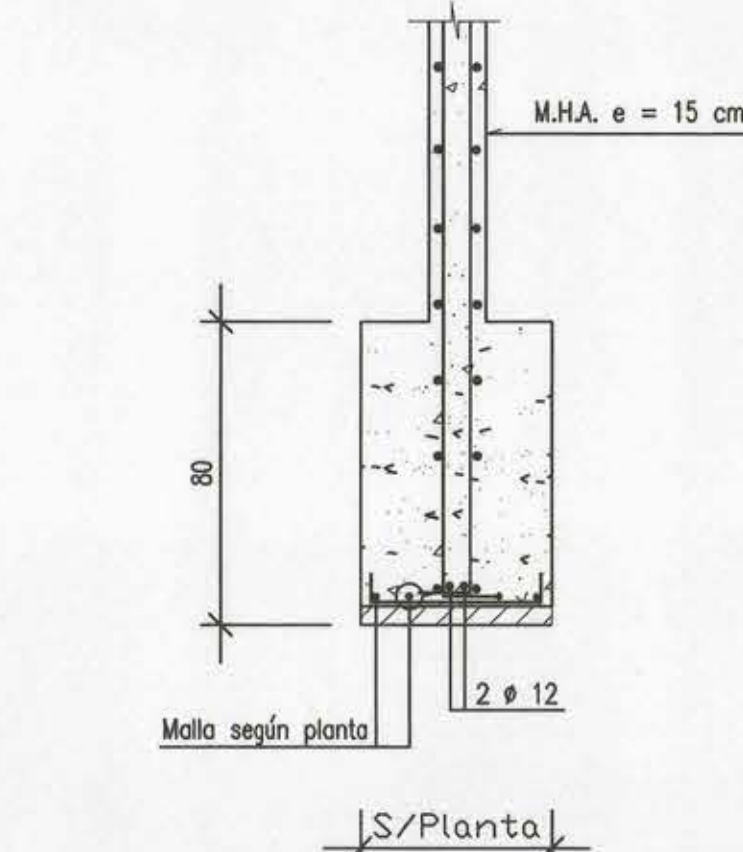

SECCION FUNDACION M.H.A. (S.I.C.)
ESC. 1 : 20

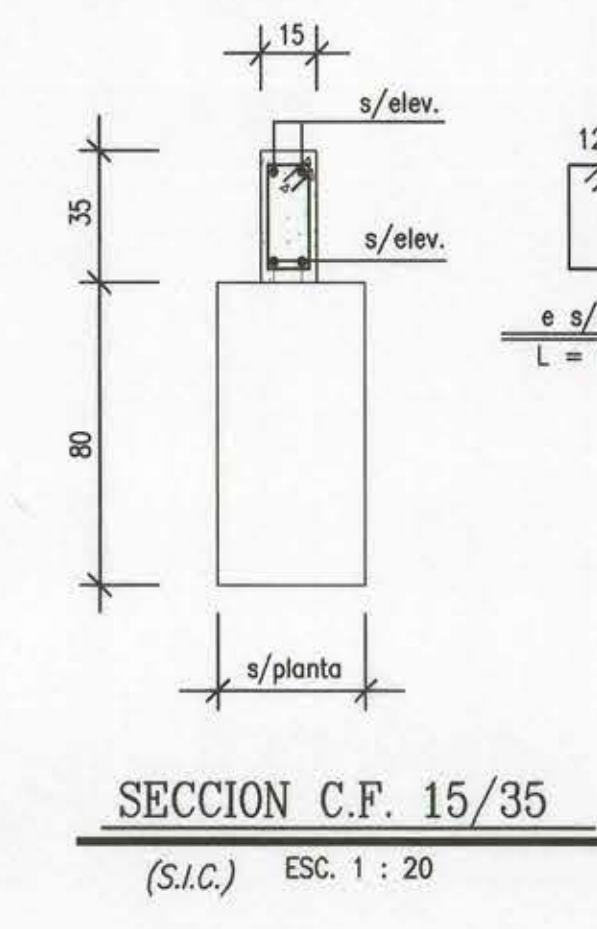

SECCION C.F. 15/35
(S.I.C.) ESC. 1 : 20

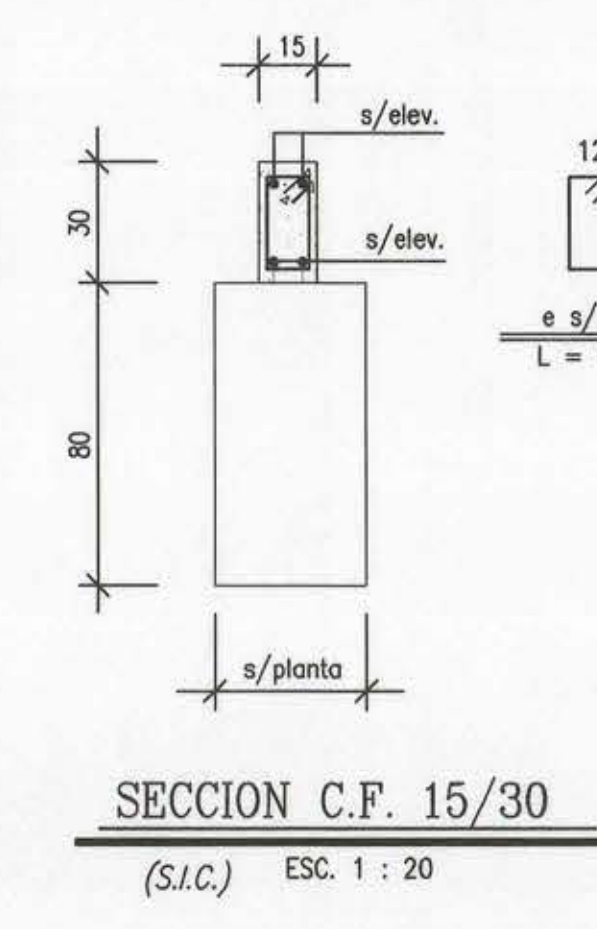

SECCION C.F. 15/30
(S.I.C.) ESC. 1 : 20