



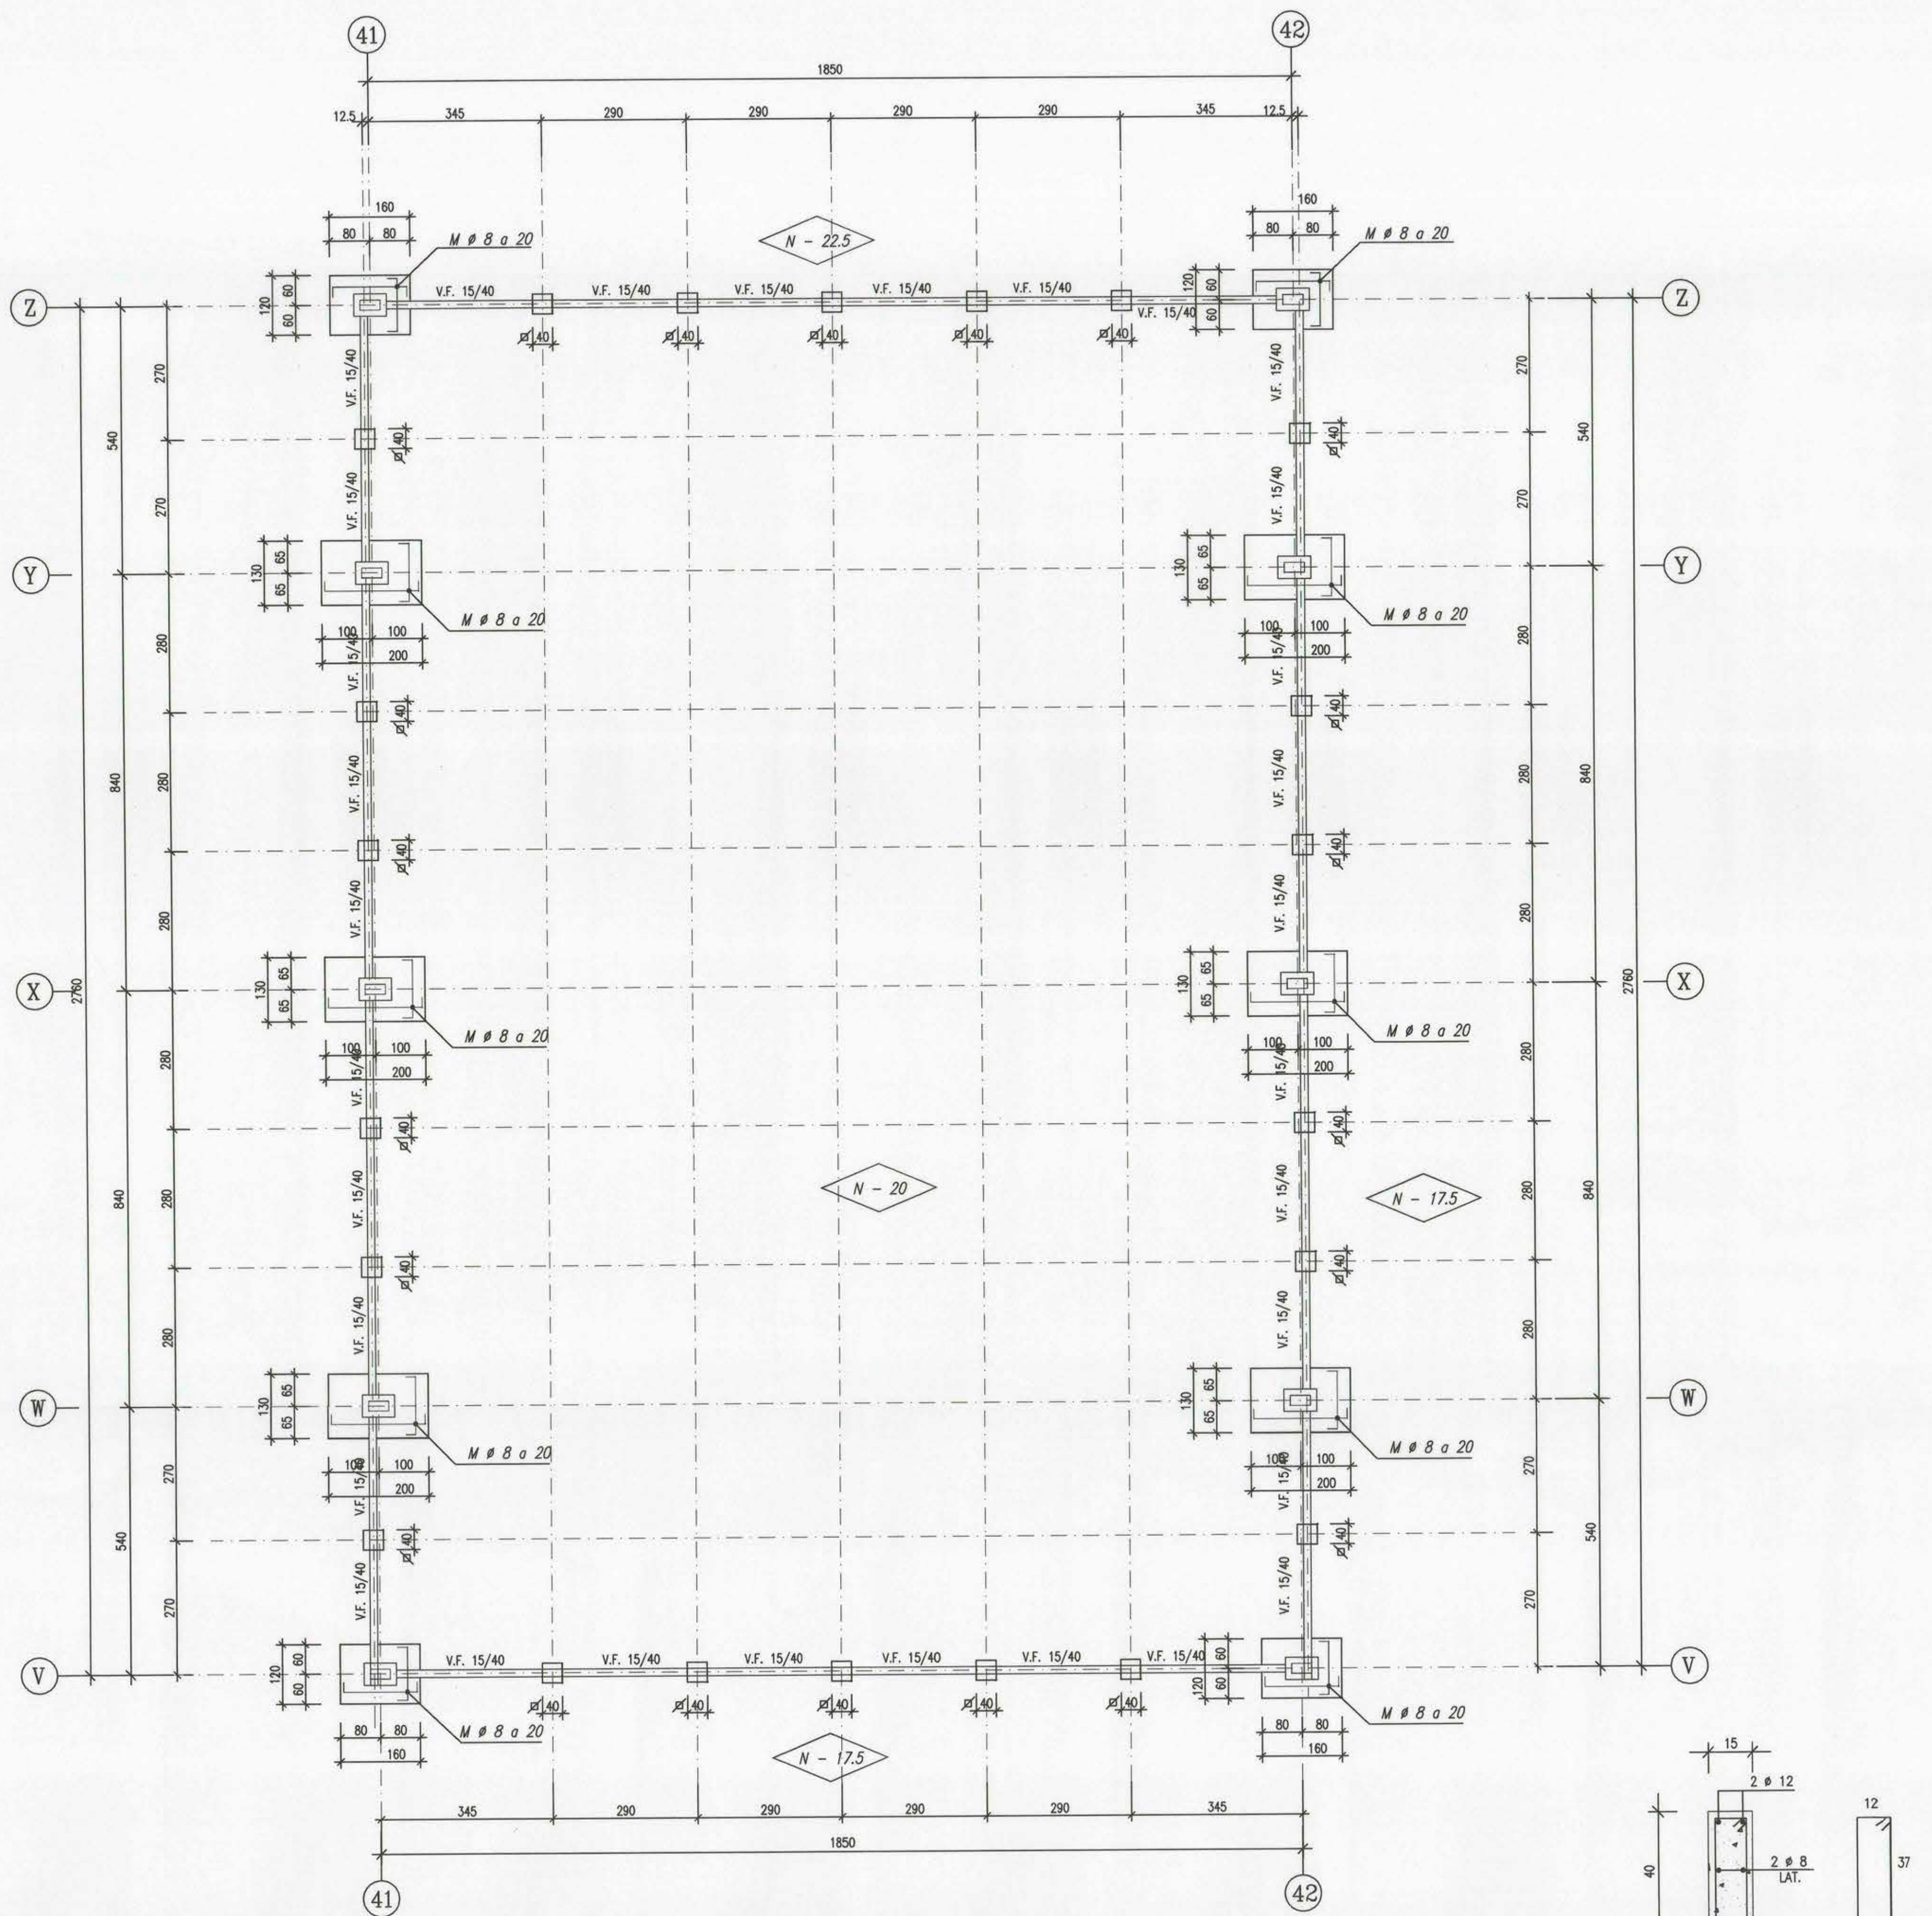


PLANTA DE FUNDACIONES

ESC. 1 : 75

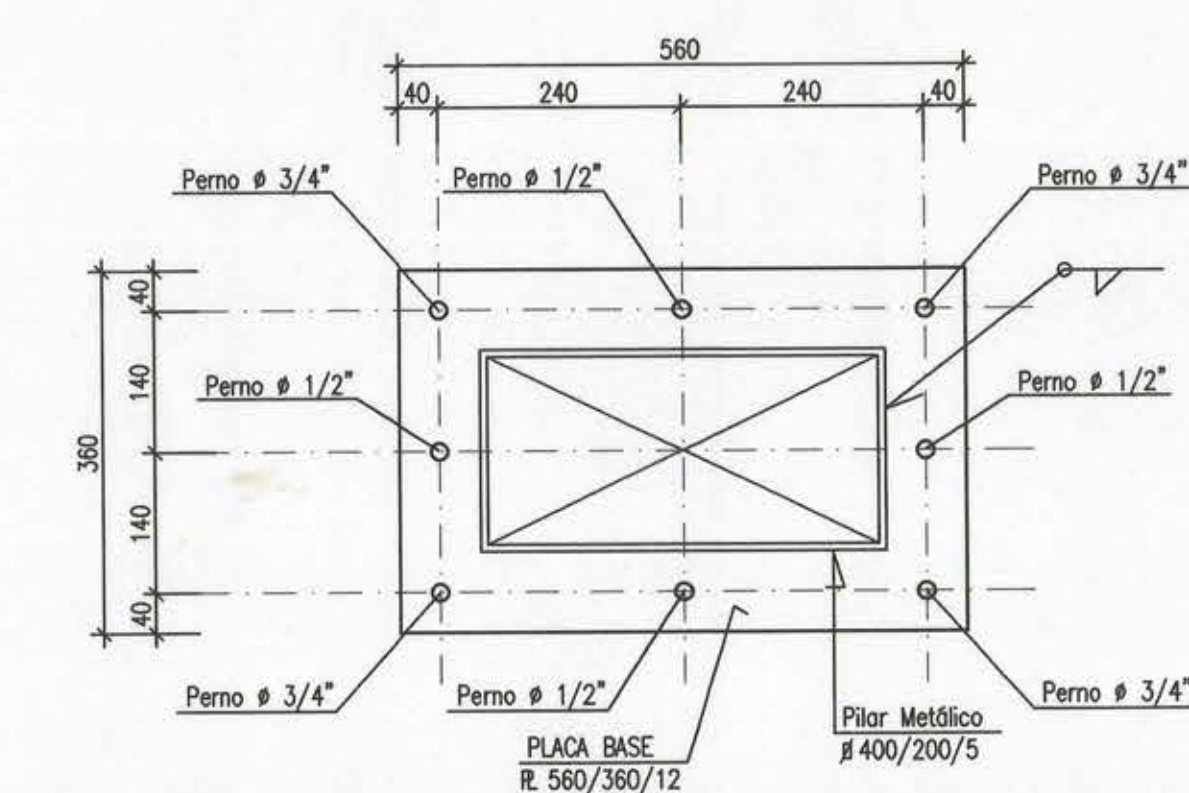

DETALLE PLACA BASE R. 560/360/12

ESC. 1 : 75

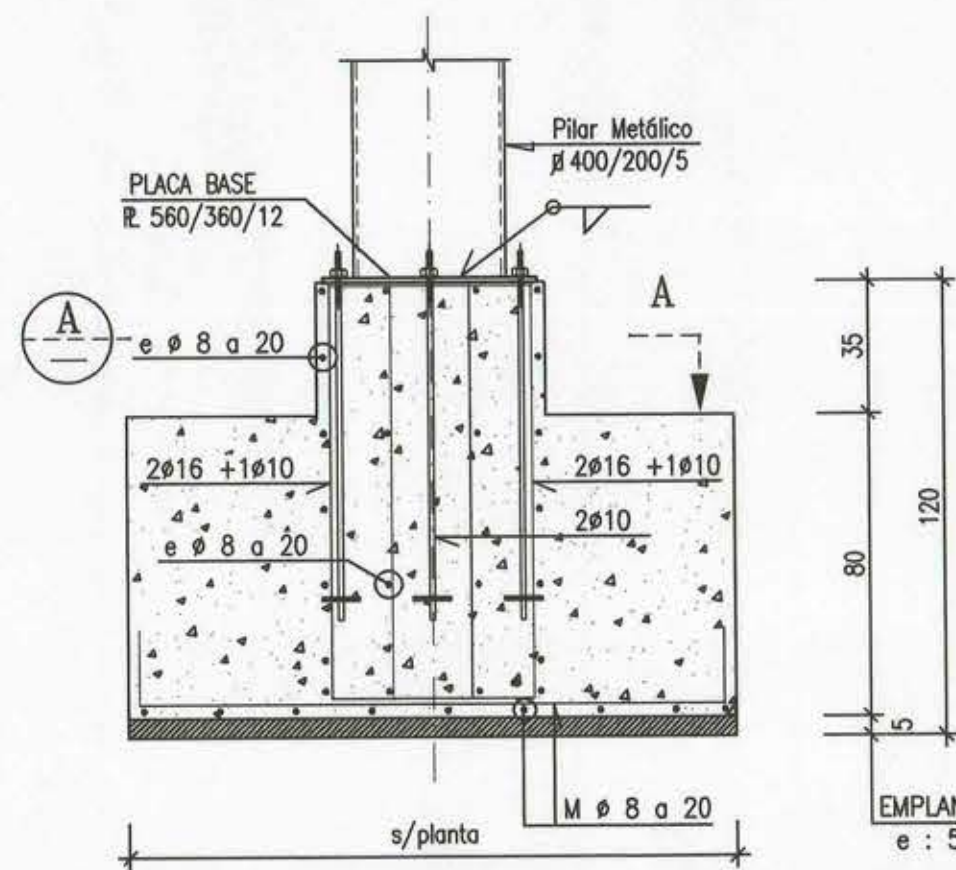


SECCION FUNDACION Pilar Met. #400/200/5

ESC. 1 : 20

SECCION V.F. 15/40

ESC. 1 : 125


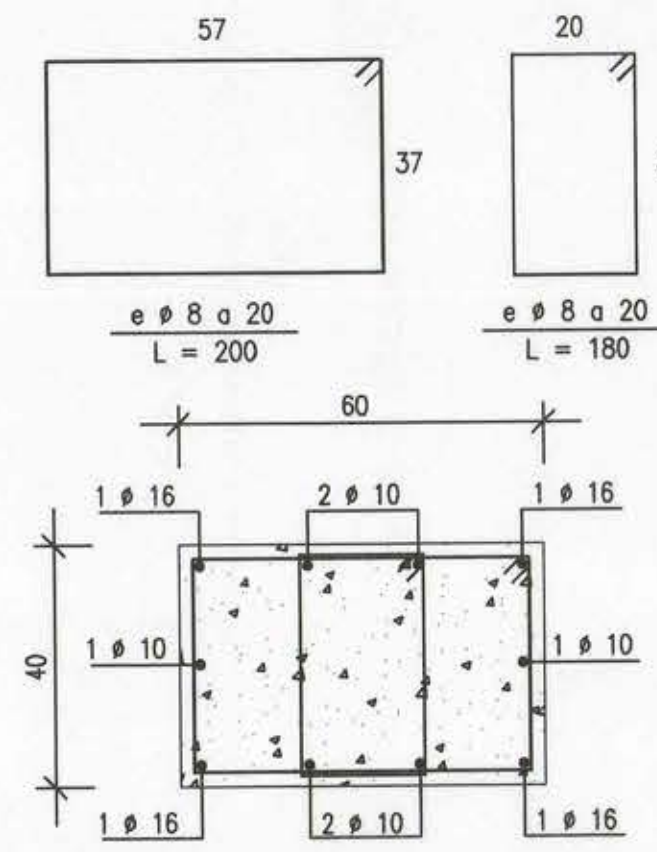


SECCION A

ESC. 1 : 125


DETALLE PERNO DE ANCLAJE 1/2" 6 3/4"

ESC. 1 : 10

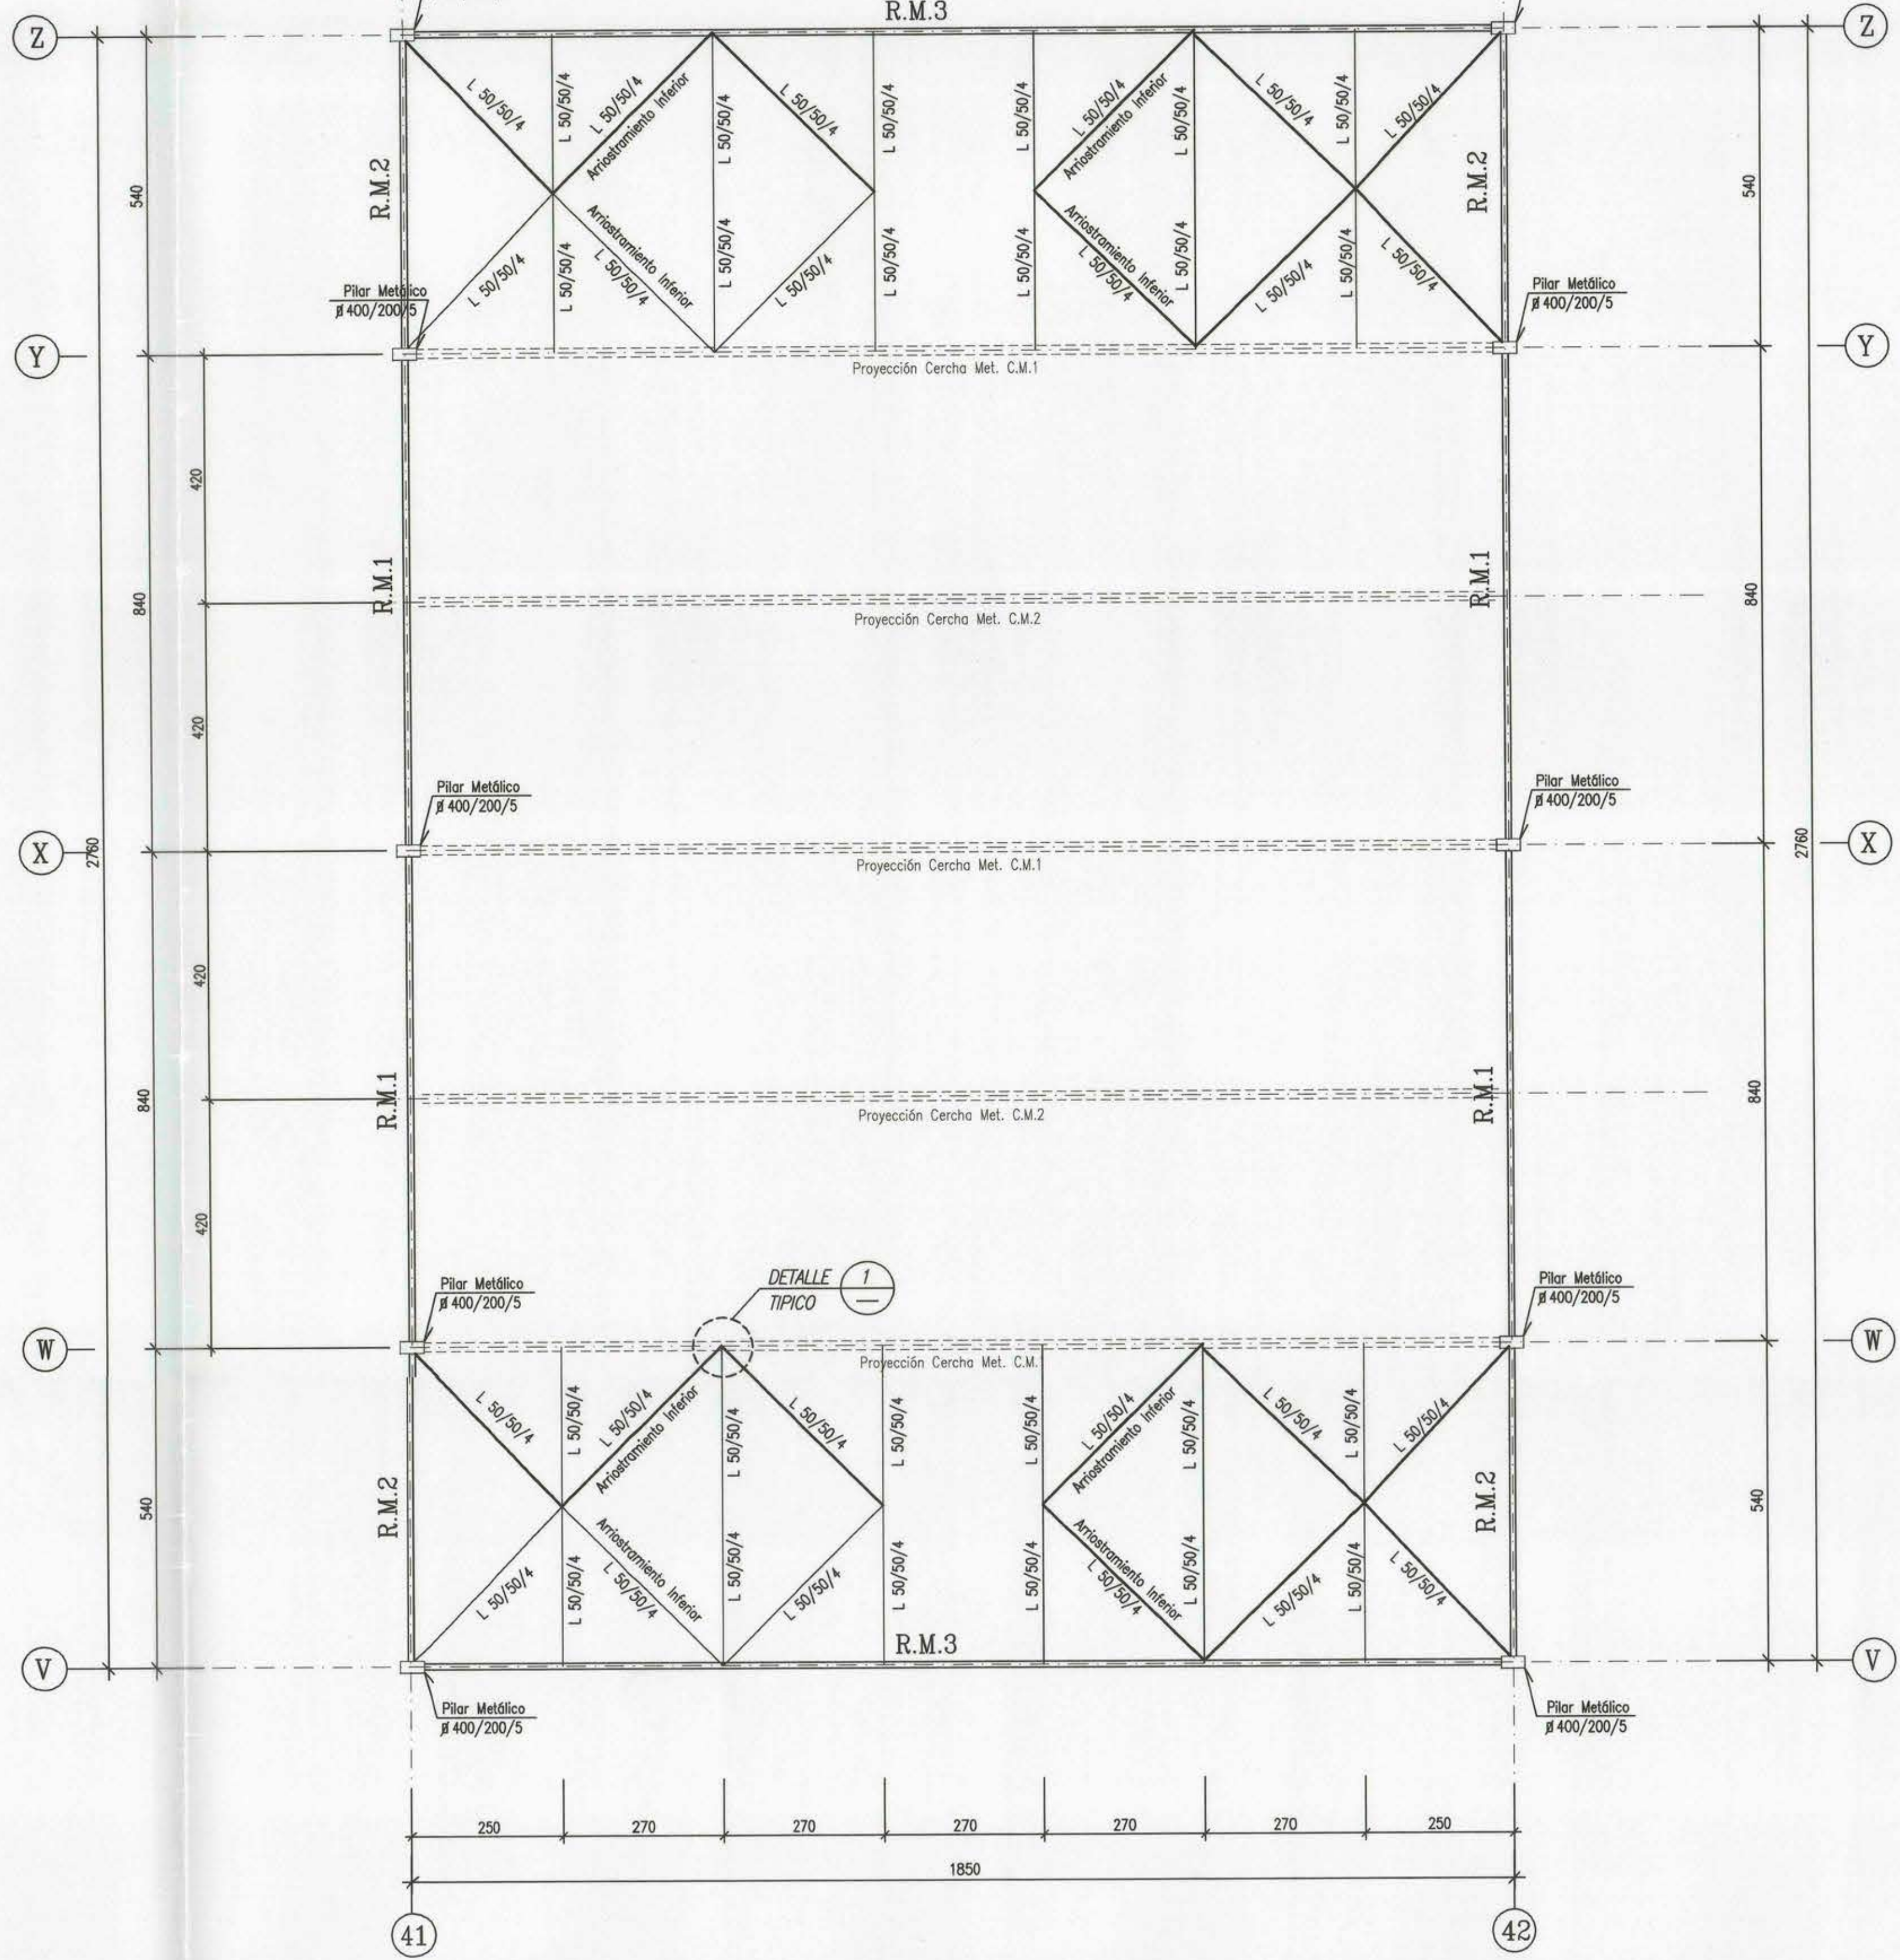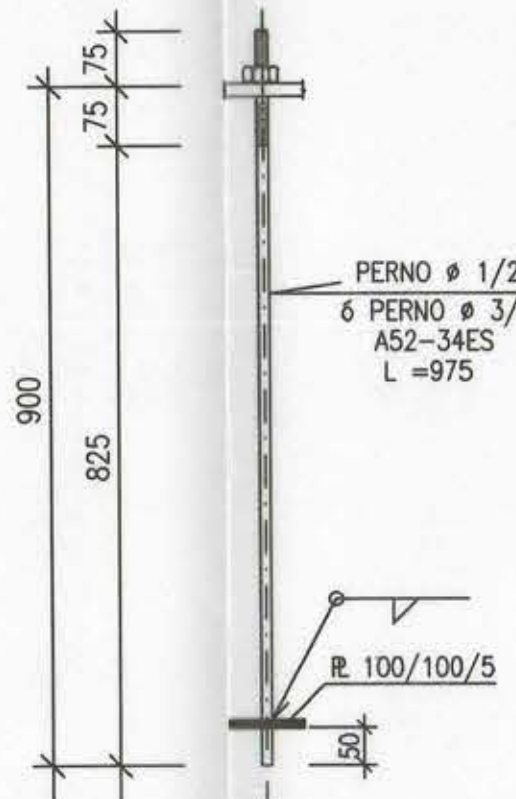


PLANTA DE ESTRUCTURA

ESC. 1 : 75

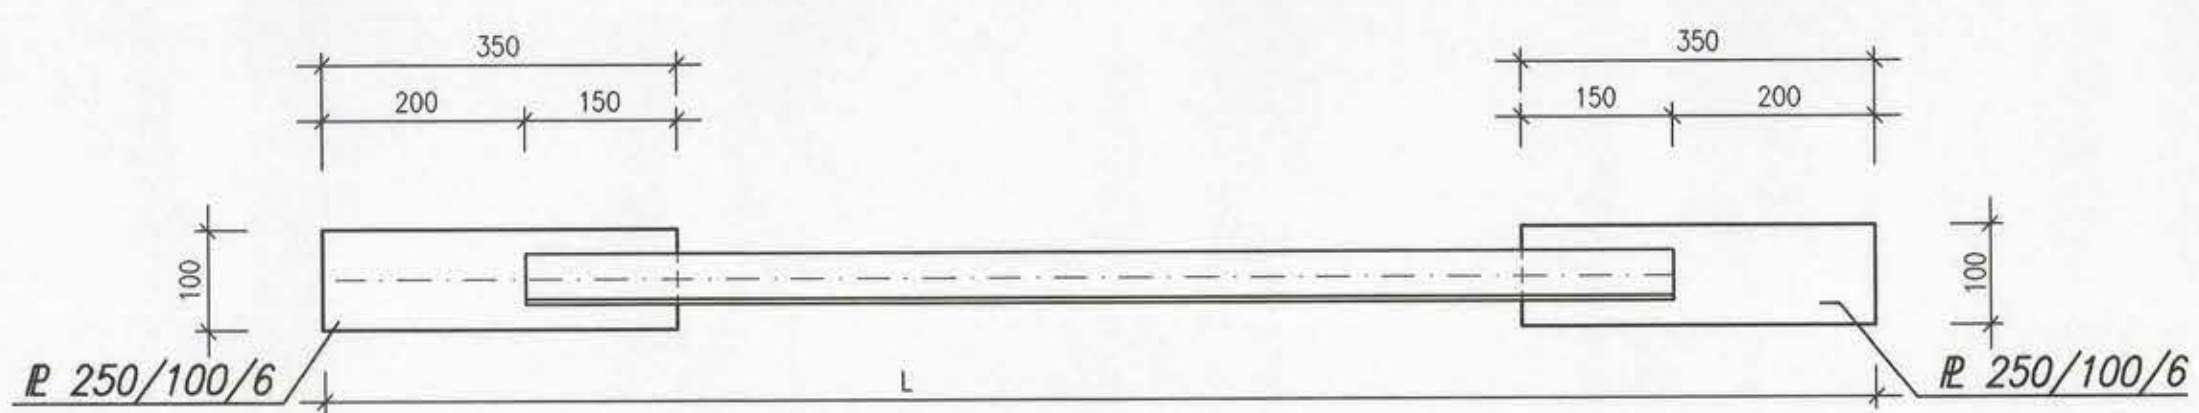

DETALLE ARRIOSTAMIENTO INFERIOR

ESC. 1 : 75

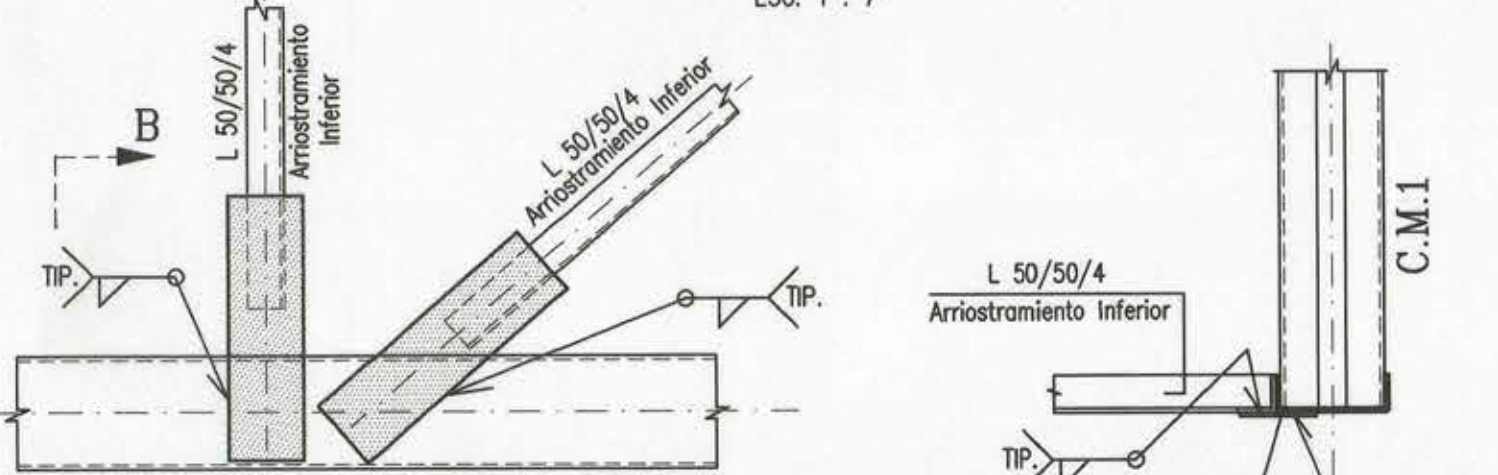

DETALLE A

ESC. 1 : 10

SECCION B

ESC. 1 : 10

ESPECIFICACIONES TECNICAS

HORMIGON EN SITO

- ACERO A 63-42 H CON RESALTES (SALVO # 6 LISO A 44-28 H)
- HORM. ARMADO H 25 N.C. 90 %
- HORM. FUNDACION ARMADA H 25 N.C. 90 %
- HORM. FUND. SIN ARMAR H 15 N.C. 90 % + 20 % BOLON DESPLAZADOR
- HORM. RELLENO FUND. 140 Kg cem/m³ + 20 % BOLON DESPLAZADOR O SUELO CEMENTO 2 SACOS/m³
- TENSIONES MAXIMAS DE TERRENO:
 - ESTATICA : 3.50 Kg/cm²
 - DINAMICA : 5.00 Kg/cm²
- FUNDAR DE ACUERDO A INFORME DE MECANICA DE SUELOS
- PERFILES FORMADOS EN FRIO A 37 - 24 ES /NCH 203
- PLANCHAS DE UNION Y PLACA BASE A 52-34 ES /NCH 203
- EMPALMES Y ANCLAJES NO DETALLADOS USAR 50 # + 10 cm
- HORMIGON BAJO NIVEL TERRENO AGREGAR HIDROFUGO TIPO SIKO 1 O SIMILAR
- PERNOS DE ANCLAJE AS2-34ES 6 EQUIV.

ESTRUCTURA METALICA

SOLDADURA

- ARCO MANUAL : DE ACUERDO A ESPECIF. AWS A 5,1 Y NCH 305 , NCH 306
 - PARA ACERO A 42 - 27 ES : E 70 XX
 - PARA ACERO A 37 - 24 ES : E 60 XX
- ARCO SUMERIDO : F7X EXXX DE ACUERDO A ESPECIFICACIONES AWS. A 52 ULTIMA EDICION Y AWS D 1.1 PARA SOLDADURAS EN ACERO ESTRUCTURAL Y NCH 305, NCH 306

UNIONES

- SOLDADAS:
 - SE DEBERAN EJECUTAR DE ACUERDO A LAS ESPECIFICACIONES AISC
- LAS DIMENSIONES MINIMAS DE SOLDADURA DE FILETE SERAN 3 mm EN TALLER , 4 mm EN TERRENO (S.I.C.)
- TODAS LAS UNIONES SOLDADAS DE TOPE DEBERAN SER DE PENETRACION COMPLETA.
- LOS SOLDADORES DEBERAN SER CALIFICADOS SEGUN NCH 308 O AWS D 11 Y SU CERTIFICADO SE DEBE ENCONTRAR VIGENTE

LIMPIEZA PERFILES

- LIMPIEZA MANUAL ENERGICA CON DESENGRASANTE INDUSTRIAL

PINTURA

- TALLER:
 - 1 MANO DE ANTIOXIDO TIPO ASIMET # 2
- TERRENO:
 - 1 MANO DE ANTIOXIDO TIPO ASIMET # 2 Y DOS MANOS ESMALTE DE TERMINACION DE DISTINTO COLOR

- COTAS PRIMAN SOBRE DIBUJO
- VERIFICAR MEDIDAS EN OBRA CON RESPECTO A ARQUITECTURA
- DEBERAN RESPETARSE ESPECIFICACIONES Y NORMAS INN VIGENTES
- VER INFORME DE MECANICA DE SUELOS
- VER ESPECIFICACIONES TECNICAS OBRA GRUESA COMPLEMENTARIAS

NOTA:

- ◊ Nivel obra gruesa
- Nivel sello de fundación

NOTAS :

- SELLO DE FUNDACION DEBE PENETRAR 20 cm MINIMO EN ESTRATO 2 (HORIZONTE U₂ SEGUN INFORME DE MECANICA DE SUELO)

Nº	DESCRIPCION	APROBO	DIBUJO	FECHA
C	EMITIDO PARA PROPUESTA	J.C.C.	H.M.D.	24/05/2001
B	EMITIDO PARA APROBACION	J.C.C.	I.C.R.	26/04/2001
A	EMITIDO PARA REVISION	J.C.C.	I.C.R.	17/04/2001

REVISIONES

OBRA AMPLIACION Y REPOSICION ESC. ABRAHAM LINCOLN

CONTENIDO PLANTA DE FUNDACIONES - ESTRUCTURA SECTOR MULTICANCHA
DETALLES - SECCIONES

CAÑALES, PERRETTA & ASOC. LTDA	Calculo	Revisio	H.M.D.	C.P.C.	30-E-301
Ingenieros Consultores	H.M.D.	I.C.R.	H.M.D.	I.C.R.	
AVDA. SUÑE N° 2525 - BARRA FONOS: 209.1483 209.1372 FAX: 209.0145	H.M.D.	I.C.R.	H.M.D.	I.C.R.	