



PLANTA GENERAL

ESCALA 1:250

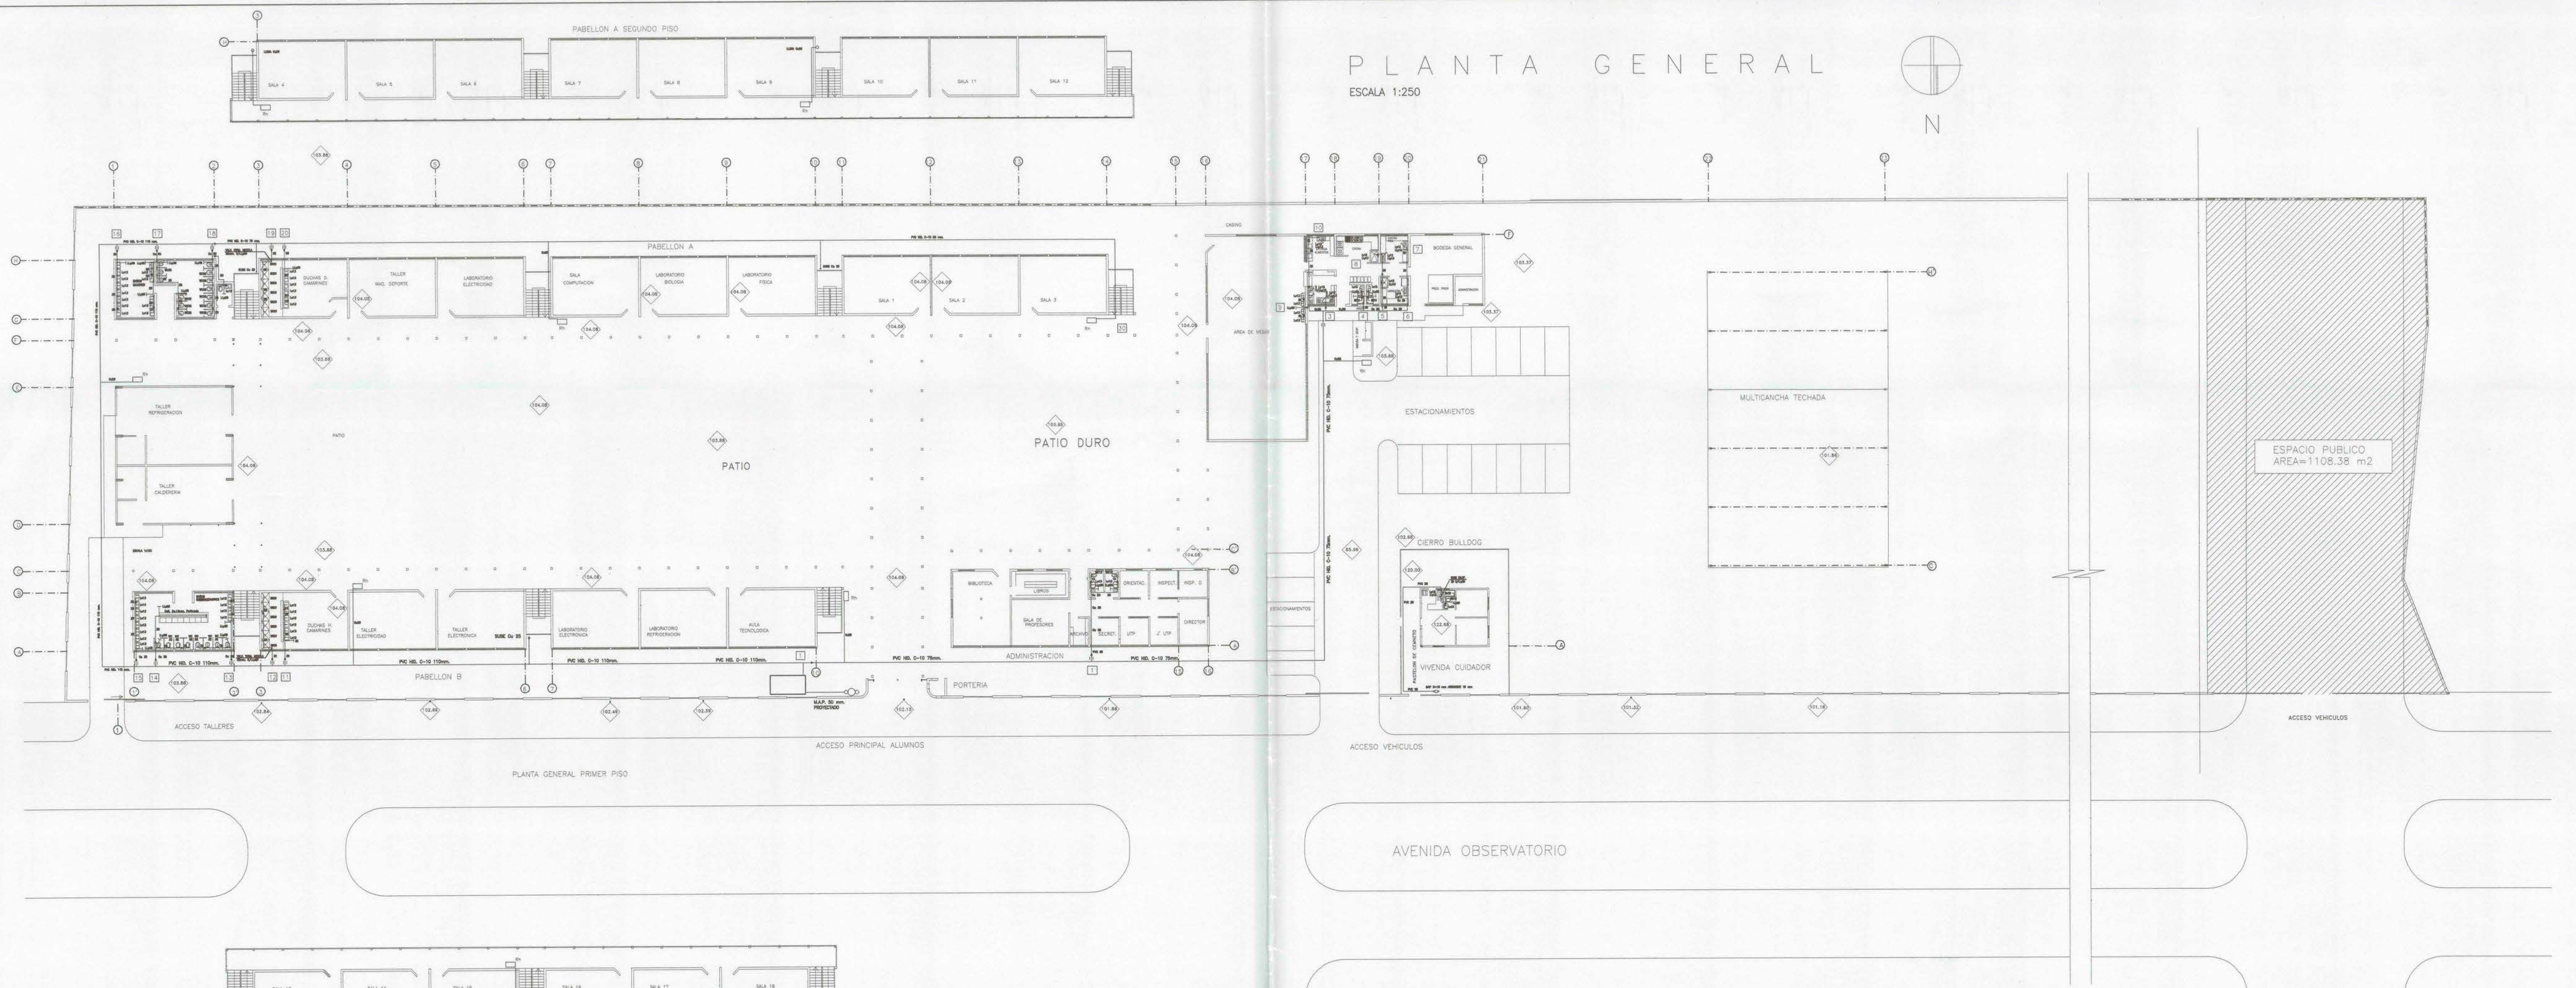


PLANTA GENERAL PRIMER PISO


BAÑOS Y CAMARINES MUJERES
ESCALA 1:100

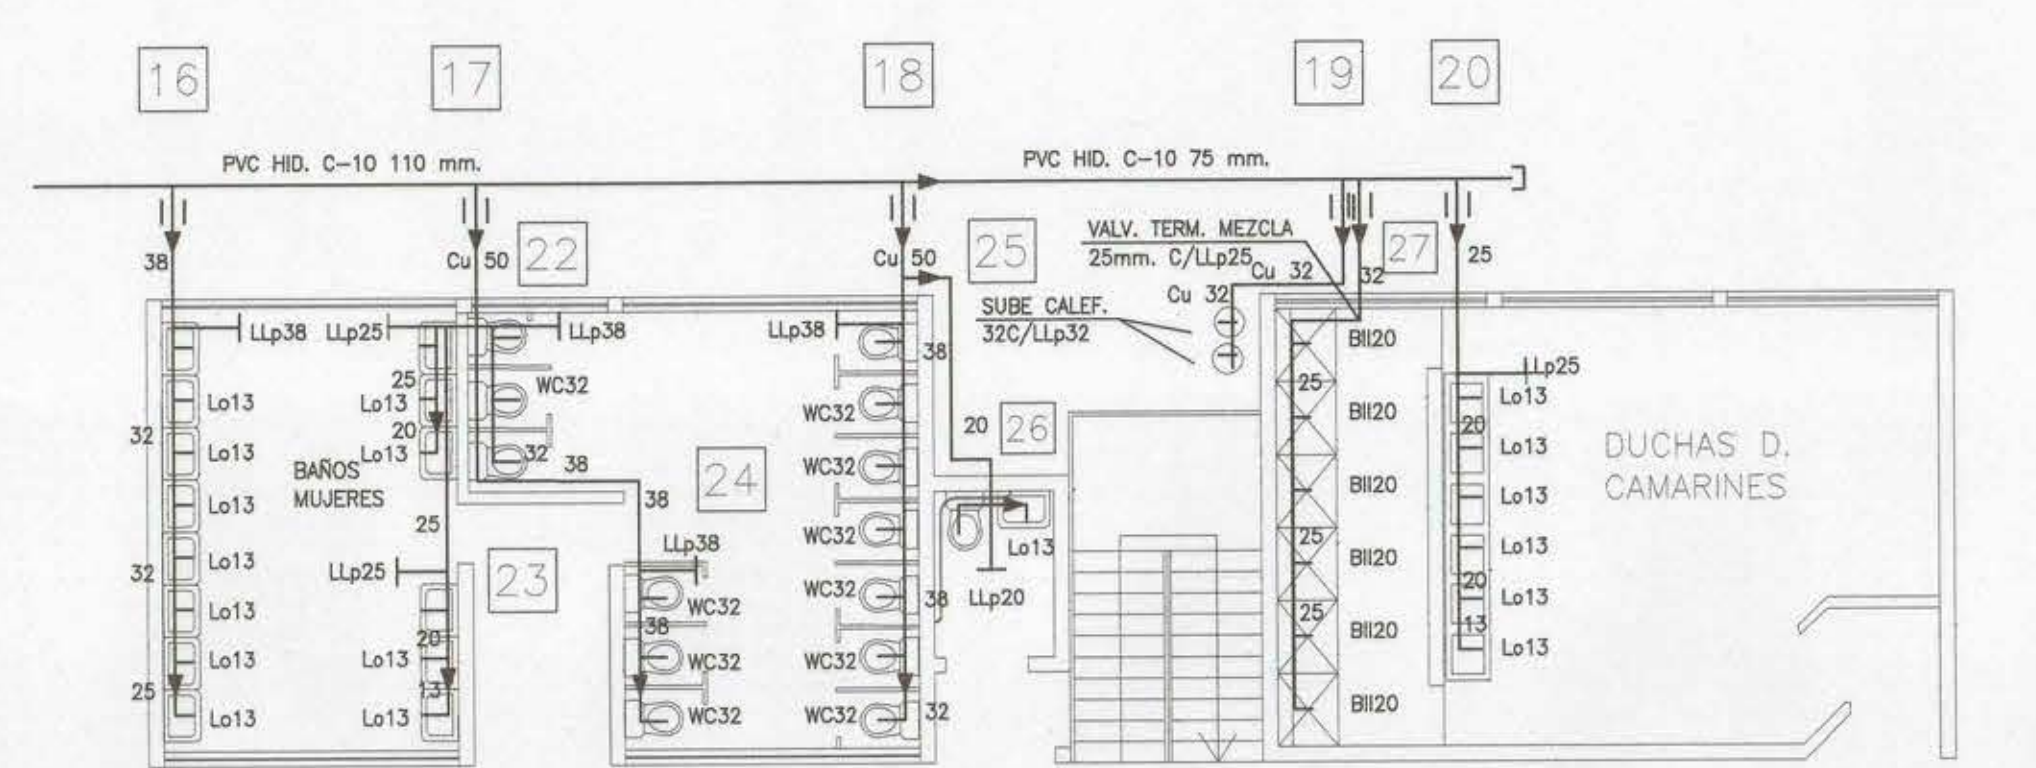


BAÑOS Y CAMARINES HOMBRES
ESCALA 1:100

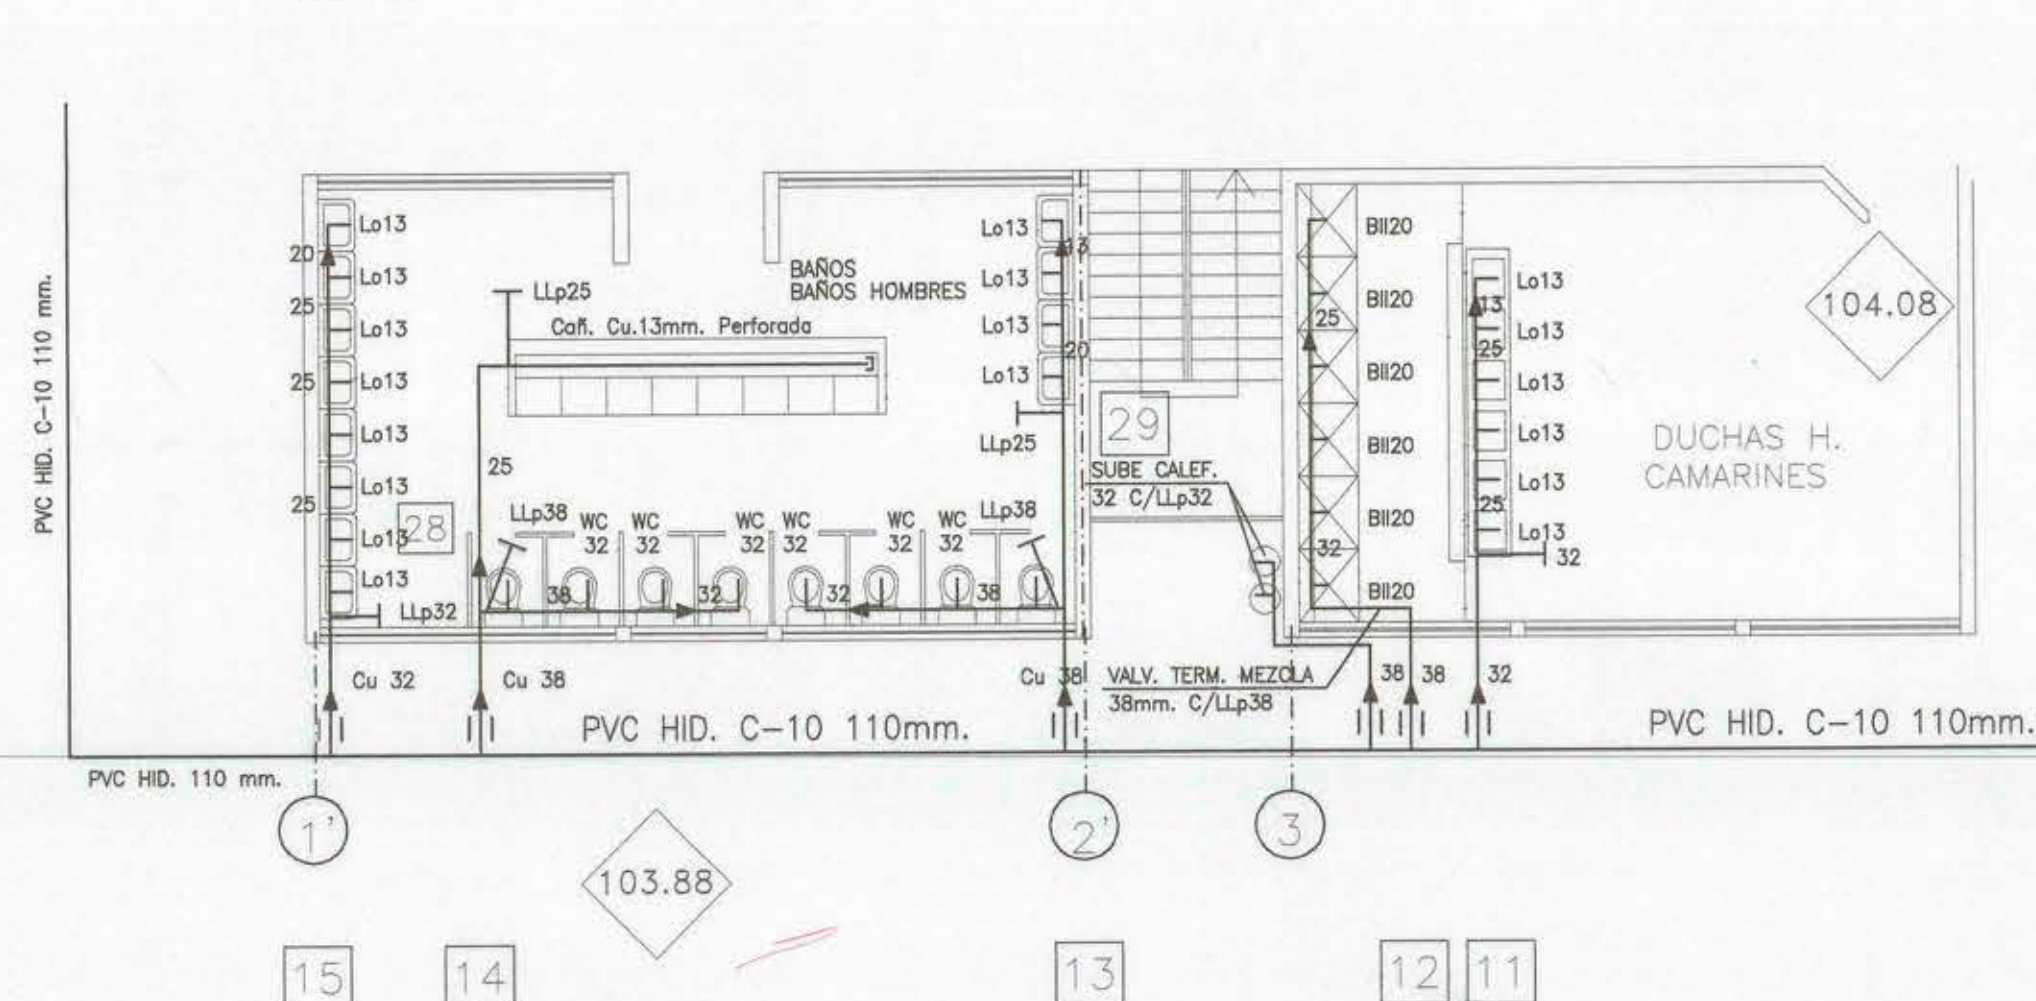

ADMINISTRACION
ESCALA 1:100

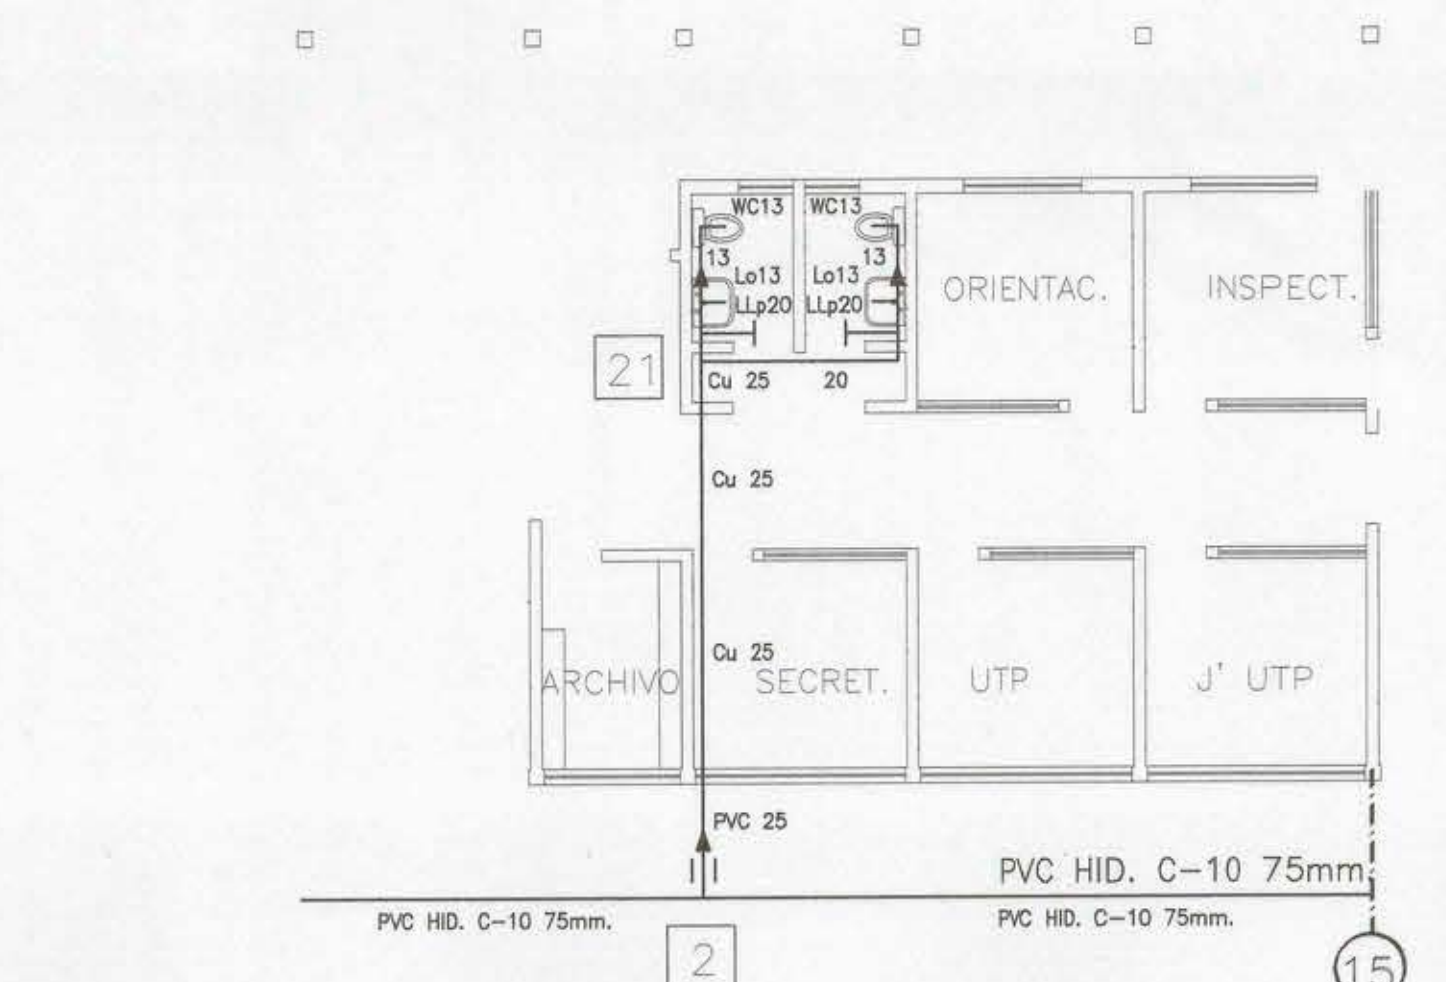

CASINO - COCINA
ESCALA 1:100

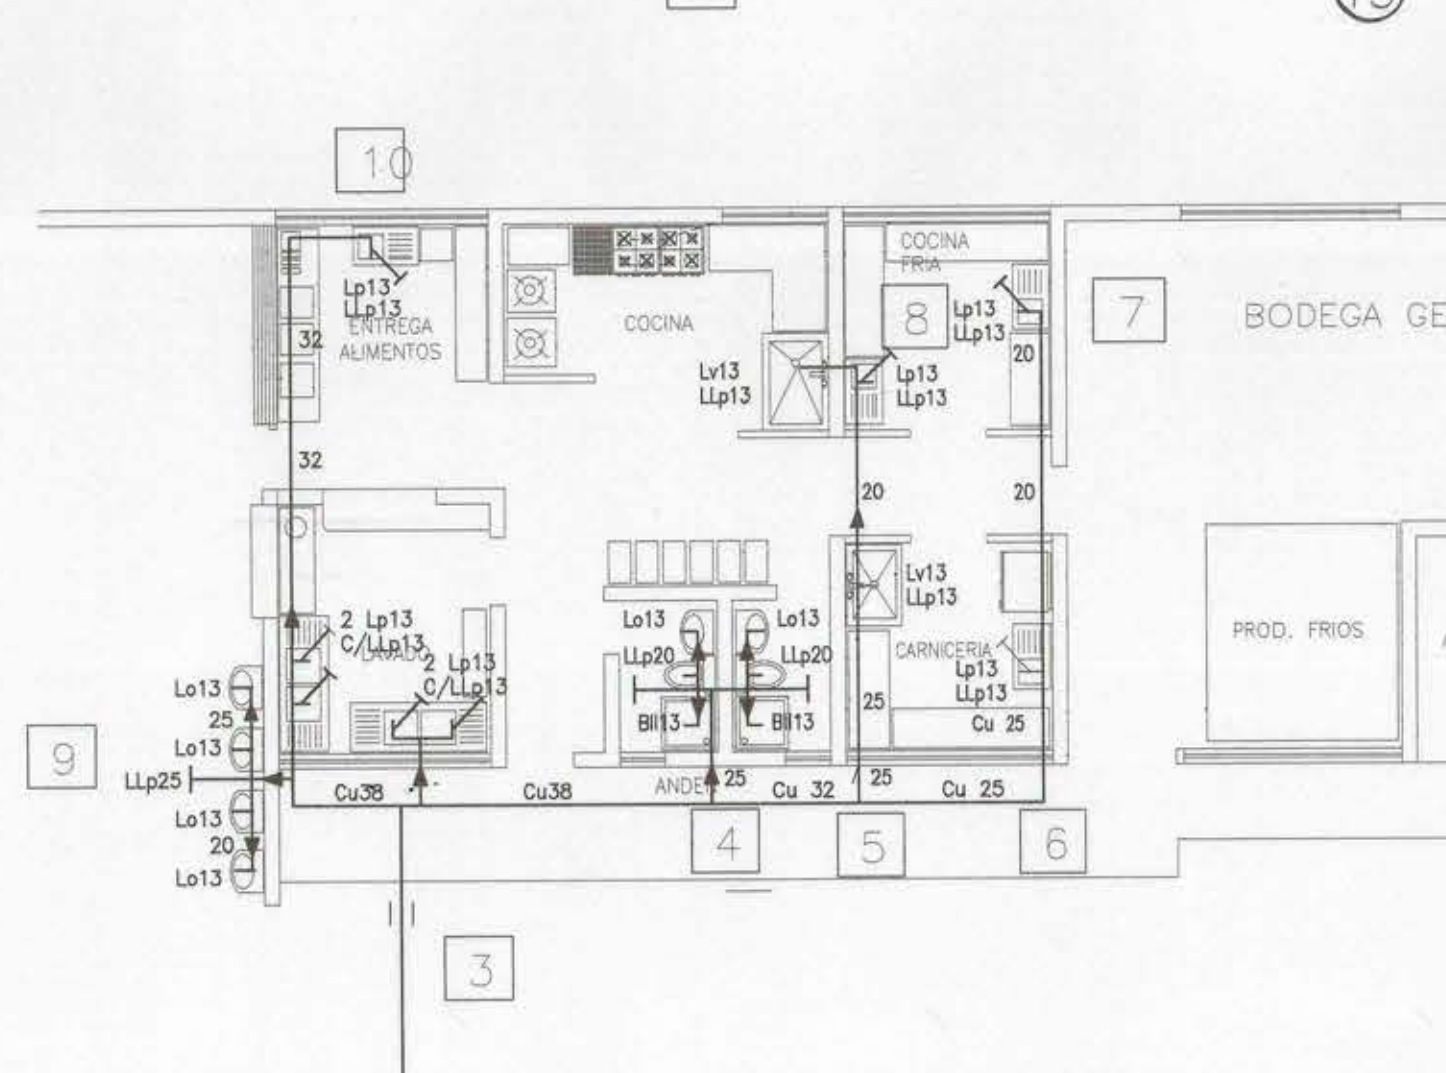

MEMORIA DE CALCULO AGUA POTABLE

PROPIETARIO : I. MUNICIPALIDAD DE LA PINTANA
DIRECCION : AV. EL OBSERVATORIO 1885
COMUNA : LA PINTANA D.MAP = 50 mm PRESION: 25.0 m.c.a.

TRAMO	LONGITUD		GASTO	INST.	PROB.	XUNIT.	TRAMO	LADO	ACUMU-	COTA	PIEZ.	ART.	INT.	V	PRESION	
	REAL	EQUIV.													DISP.	FINAL
1	11	53.0	79.5	2710.0	404	0.00	0.00	0.00	0.00	0.00	0.00	110	0.00	15.00	15.00	15.00
11	12	2.0	3.0	2650.0	397	0.00	0.00	0.00	0.00	0.00	0.00	110	0.70	15.00	15.00	15.00
12	13	4.0	6.0	2590.0	391	0.00	0.00	0.00	0.00	0.00	0.00	110	0.00	14.93	14.93	14.93
13	14	8.0	12.0	2150.0	344	0.00	0.00	0.00	0.00	0.00	0.00	110	0.00	14.93	14.93	14.93
14	15	2.0	3.0	1670.0	289	0.00	0.00	0.00	0.00	0.00	0.00	110	0.00	14.81	14.81	14.81
15	16	43.0	64.5	1590.0	280	0.00	0.00	0.00	0.00	0.00	0.00	110	0.00	14.81	14.81	14.81
16	17	4.0	6.0	1510.0	270	0.00	0.00	0.00	0.00	0.00	0.00	110	0.00	14.72	14.72	14.72
17	18	6.0	9.0	850.0	182	0.00	0.00	0.00	0.00	0.00	0.00	110	0.00	14.72	14.72	14.72
18	19	6.0	9.0	120.0	47	0.00	0.00	0.00	0.00	0.00	0.00	75	0.00	14.72	14.72	14.72
19	20	2.0	3.0	60.0	29	0.00	0.00	0.00	0.00	0.00	0.00	75	0.00	14.72	14.72	14.72
2	29	2.0	3.0	440.0	115	0.09	0.27	0.27	0.00	0.00	0.00	38	1.70	14.72	14.45	14.45
14	28	2.0	3.0	480.0	122	0.10	0.30	0.30	0.00	0.00	0.00	38	1.80	14.72	14.42	14.42
17	22	2.0	3.0	60.0	29	0.00	0.00	0.00	0.00	0.00	0.00	50	0.00	14.72	14.72	14.72
18	25	2.0	3.0	730.0	163	0.04	0.12	0.12	0.00	0.00	0.00	50	0.00	14.72	14.60	14.60
25	26	5.0	7.5	30.0	18	0.07	0.53	0.53	0.00	0.00	0.00	20	0.00	14.72	14.20	14.20
19	27	3.0	4.5	60.0	29	0.02	0.09	0.09	0.00	0.00	0.00	32	0.00	14.72	14.63	14.63
1	2	28.0	42.0	330.0	95	0.00	0.00	0.00	0.00	0.00	0.00	75	0.00	14.72	14.72	14.72
2	3	59.0	88.5	270.0	82	0.00	0.00	0.00	0.00	0.00	0.00	75	0.00	14.72	14.72	14.72
3	4	4.0	6.0	155.0	56	0.02	0.12	0.12	0.00	0.00	0.00	38	0.00	14.72	14.60	14.60
4	5	2.0	3.0	60.0	29	0.02	0.06	0.06	0.00	0.00	0.00	32	0.00	14.93	14.87	14.87
5	6	3.0	4.5	30.0	18	0.02	0.09	0.09	0.00	0.00	0.00	25	0.00	14.93	14.84	14.84
6	7	6.0	9.0	15.0	11	0.03	0.27	0.27	0.00	0.00	0.00	20	0.00	14.93	14.66	14.66
9	8	6.0	9.0	30.0	18	0.07	0.63	0.63	0.00	0.00	0.00	20	0.00	14.93	14.30	14.30
3	9	2.0	3.0	115.0	46	0.02	0.06	0.06	0.00	0.00	0.00	38	0.00	14.93	14.87	14.87
9	10	8.0	12.0	45.0	24	0.01	0.12	0.12	0.00	0.00	0.00	32	0.00	14.93	14.81	14.81

SIMBOLOGIA

	CARERA PROYECTADA POR RADIER O MURO
	LLAVE DE PASO
	REDUCCION DE DIAMETRO
	INDICADOR (WC)
	BAÑO LLUVIA (BI)
	LAVAMANOS (Lo)
	LAVAFRONTAL (Lf)

LAMINA N° 1 DE 2

PLANO DE AGUA POTABLE	PROYECTO INFORMATIVO	FIRMAS	UBICACION	DATOS DE NICHOS Y M.A.P.
LICEO TECNICO SECTOR NORTE	AVISO DE INICIACION N° CERT. DE FACTIBILIDAD N°	PROPIETARIO I. MUNICIPALIDAD DE LA PINTANA		ES UN MAP D=50 mm SEGUN NT.EMOS N° 362-01 ES UN MAP D=15 mm SEGUN NT.EMOS N° 1359
AV. OBSERVATORIO 1885		FRANCISCO LOIZA ZEREA INGENIERO CIVIL EXCUSEL N° 1460 SAN MIGUEL FONO 851 83 22 FAX 312 17 80		
I. MUNICIPALIDAD DE LA PINTANA	FIRMA REVISOR	CONTRATISTA		
COMUNA LA PINTANA	FECHA DE INICIACION	FECHA DE TERMINO		
ESCALAS INDICADAS	AUTORIZACION DE CONEXION O EMPALME	N°		

NOTAS:
TODA LA RED DE DISTRIBUCION INTERIOR DE AGUA FRIA SE EJECUTARA EN CARERA DE COBRE TIPO "L".
TODA LA RED DE DISTRIBUCION INTERIOR DE AGUA CALIENTE SE EJECUTARA EN THERMOCARBURA DE COBRE TIPO MARCHO SOLAR.
TODA LA RED DE ALIMENTACION EXTERIOR HACIA Y DESDE EL MEDIDOR SE EJECUTARA EN CARERA DE PVC HIDRAULICO CLASE 10.

NOTA:
ESTE PLANO DEFINITIVO CORRESPONDE AL CERTIFICADO DE DOTACION
N° FECHA
JEFE DEPTO. PROYECTOS DOMICILIARIOS
DATOS DE NICHOS Y M.A.P.