
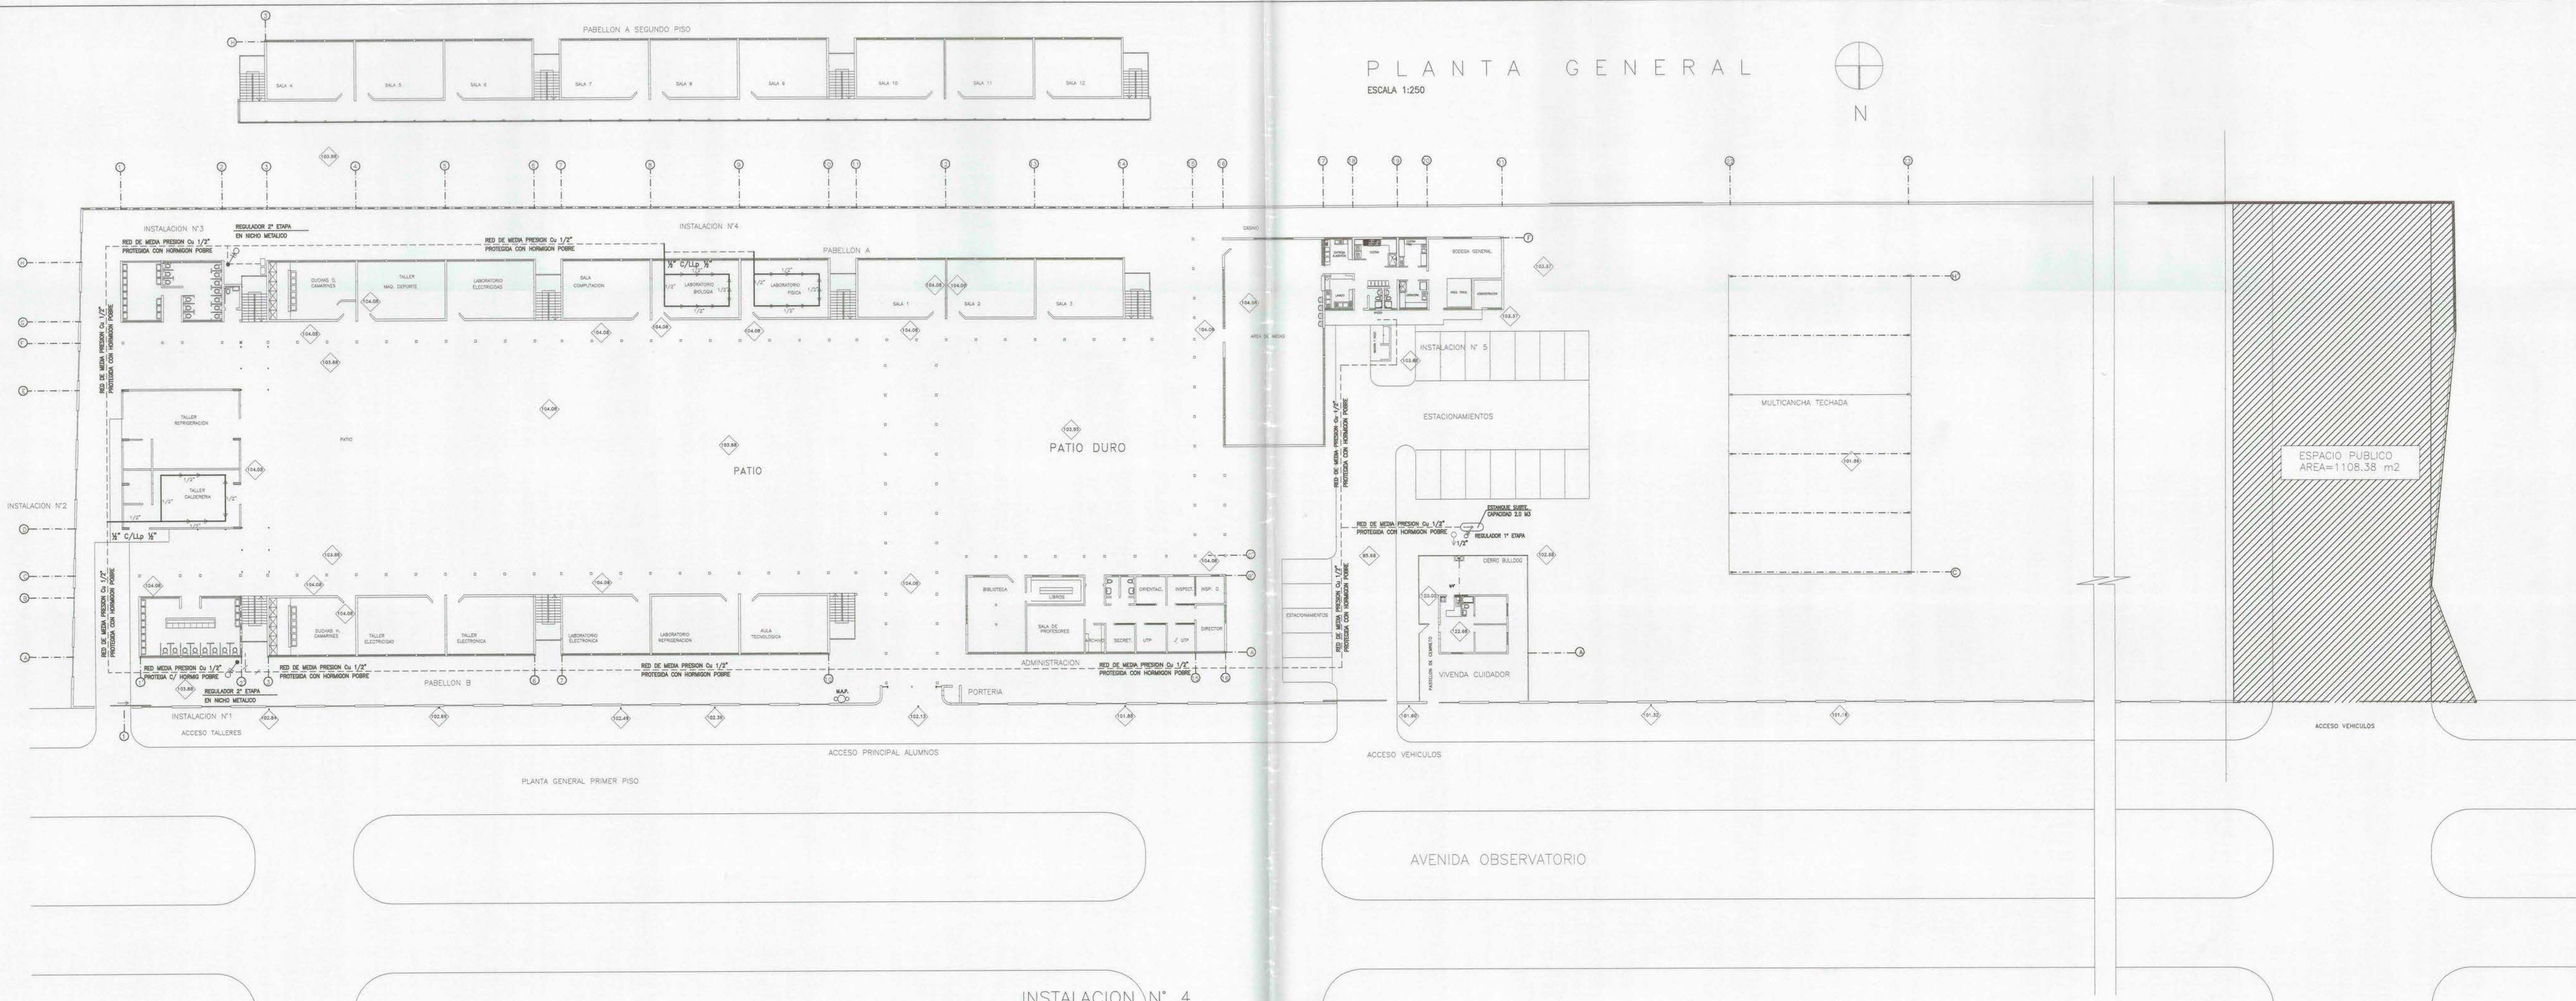


PLANTA GENERAL
ESCALA 1:250

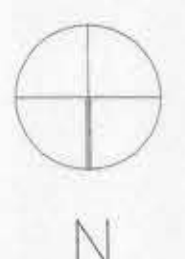


PLANTA GENERAL PRIMER PISO

AVENIDA OBSERVATORIO


ESPACIO PUBLICO
AREA=1108.38 m2

ACCESO VEHICULOS

INSTALACION N° 4
LABORATORIOS

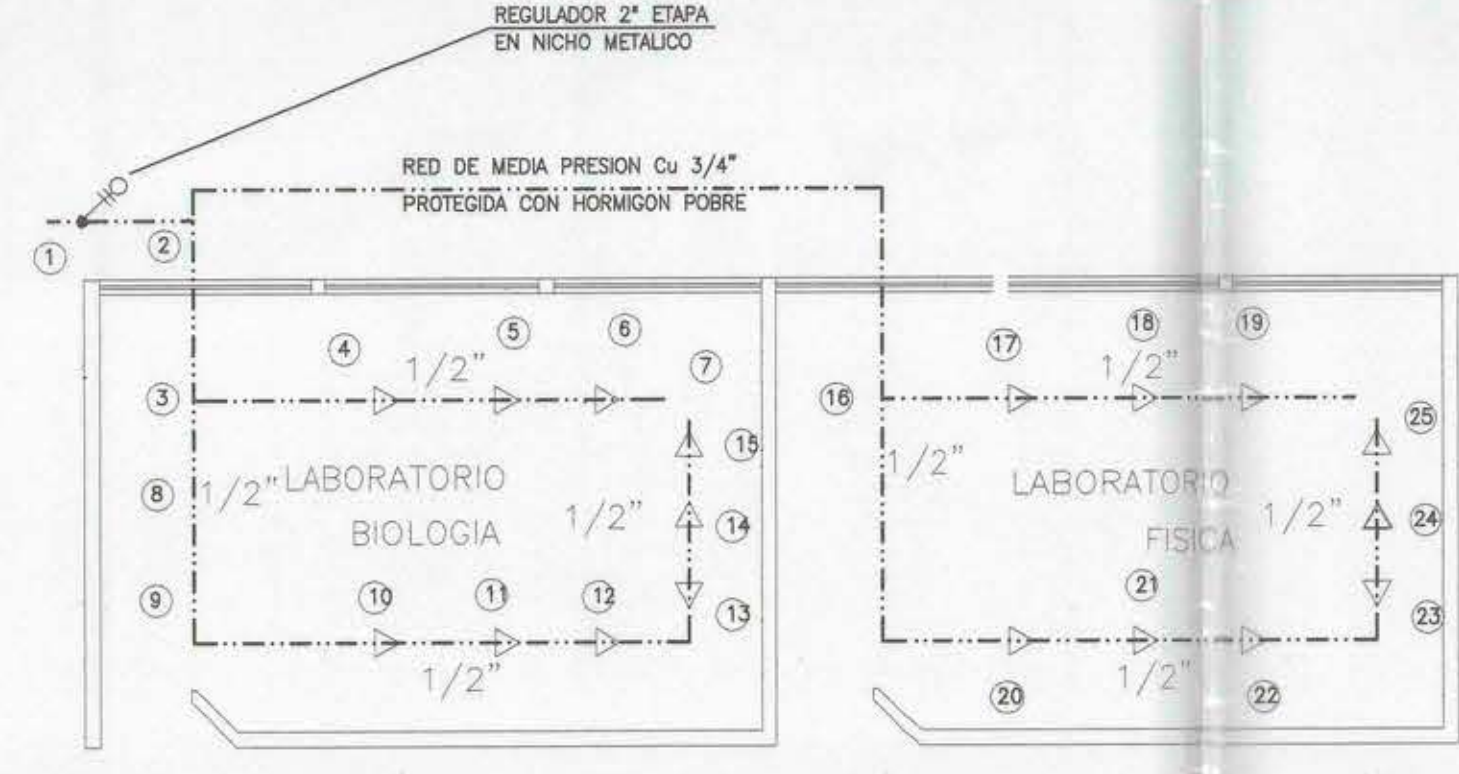

INSTALACION N° 2
CALDERERIA

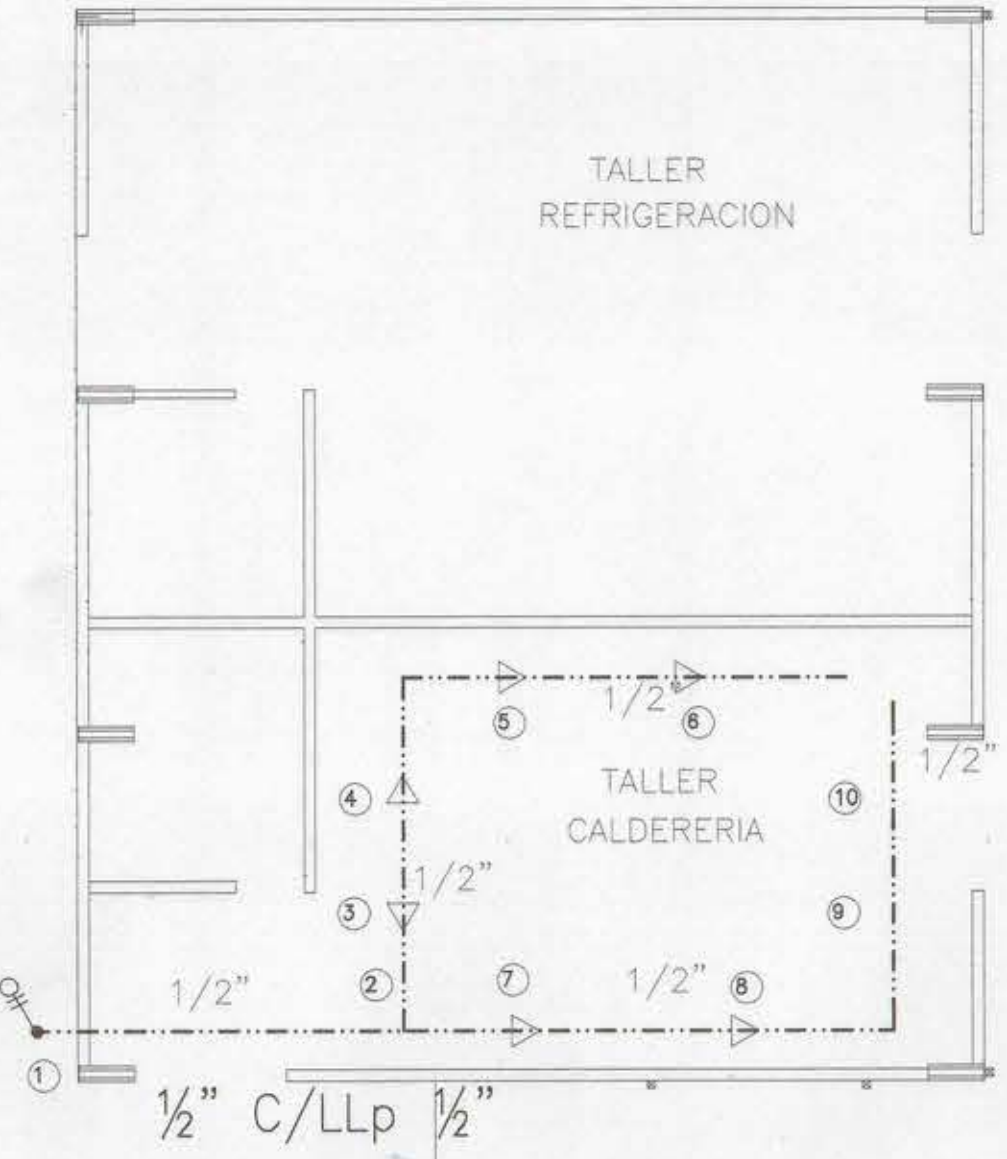


INSTALACION N° 1				INSTALACION N° 2				INSTALACION N° 3			
ARTIFACTO	CANT	PIT	TOTAL	ARTIFACTO	CANT	PIT	TOTAL	ARTIFACTO	CANT	PIT	TOTAL
CALEFON	2	20.0	40.0	MECHEROS	8	3.00	24.00	CALEFON	2	20.0	40.0
TOTAL INSTALADO				TOTAL INSTALADO				TOTAL INSTALADO			
40.0 Mod/Hr. 80.00 Kw.				24.0 Mod/Hr. 27.91 Kw.				40.0 Mod/Hr. 80.00 Kw.			
INSTALACION N° 4				INSTALACION N° 5				INSTALACION N° 6			
ARTIFACTO	CANT	PIT	TOTAL	ARTIFACTO	CANT	PIT	TOTAL	ARTIFACTO	CANT	PIT	TOTAL
MECHEROS	21	3.00	63	COCINA 8 PLATOS	1	25.0	25.0	COCINA	1	8.00	8.0
				CALEFON	2	24.0	48.0	CALEFON	1	24.0	24.0
TOTAL INSTALADO				TOTAL INSTALADO				TOTAL INSTALADO			
83.0 Mod/Hr. 73.38 Kw.				73.00 Mod/Hr. 84.68 Kw.				32.00 Mod/Hr. 37.76 Kw.			

CUADRO DE POTENCIAS INSTALADAS

- NOTAS:
- 1.- RECONTOS DONDE SE INSTALAN ARTIFACTOS A GAS, LLEVARAN CELOSAS SUPERIOR E INFERIOR DE 150 cm² 6/4, DE EJERDO A REGULACION VIGENTE.
 - 2.- LLAVE DE PASO COCINA A LA VISTA A 1.00 m. DE ALTURA Y A 0.10 m. AL COSTADO DE ESTA, NO SE PERMITIRA LLAVE DE PASO DENTRO DE MUEBLE.
 - 3.- ESTA ESTRUCTURA PROHIBIDA INSTALAR CALEFON DENTRO DE LOS RECONTOS DE BAÑOS ES POR ESO QUE DEBE INSTALARLO FUERA DE ESTE.
 - 4.- LA DISTANCIA MINIMA ENTRE CALEFON ES DE 20 cm.
 - 5.- LOS CALEFON INSTALADOS EN EL EXTERIOR DEBERAN SER PROTEGIDOS CON NICHOS METALICOS


INSTALACION N° 3
BAÑOS Y CAMARINES MUJERES

ESCALA 1:100

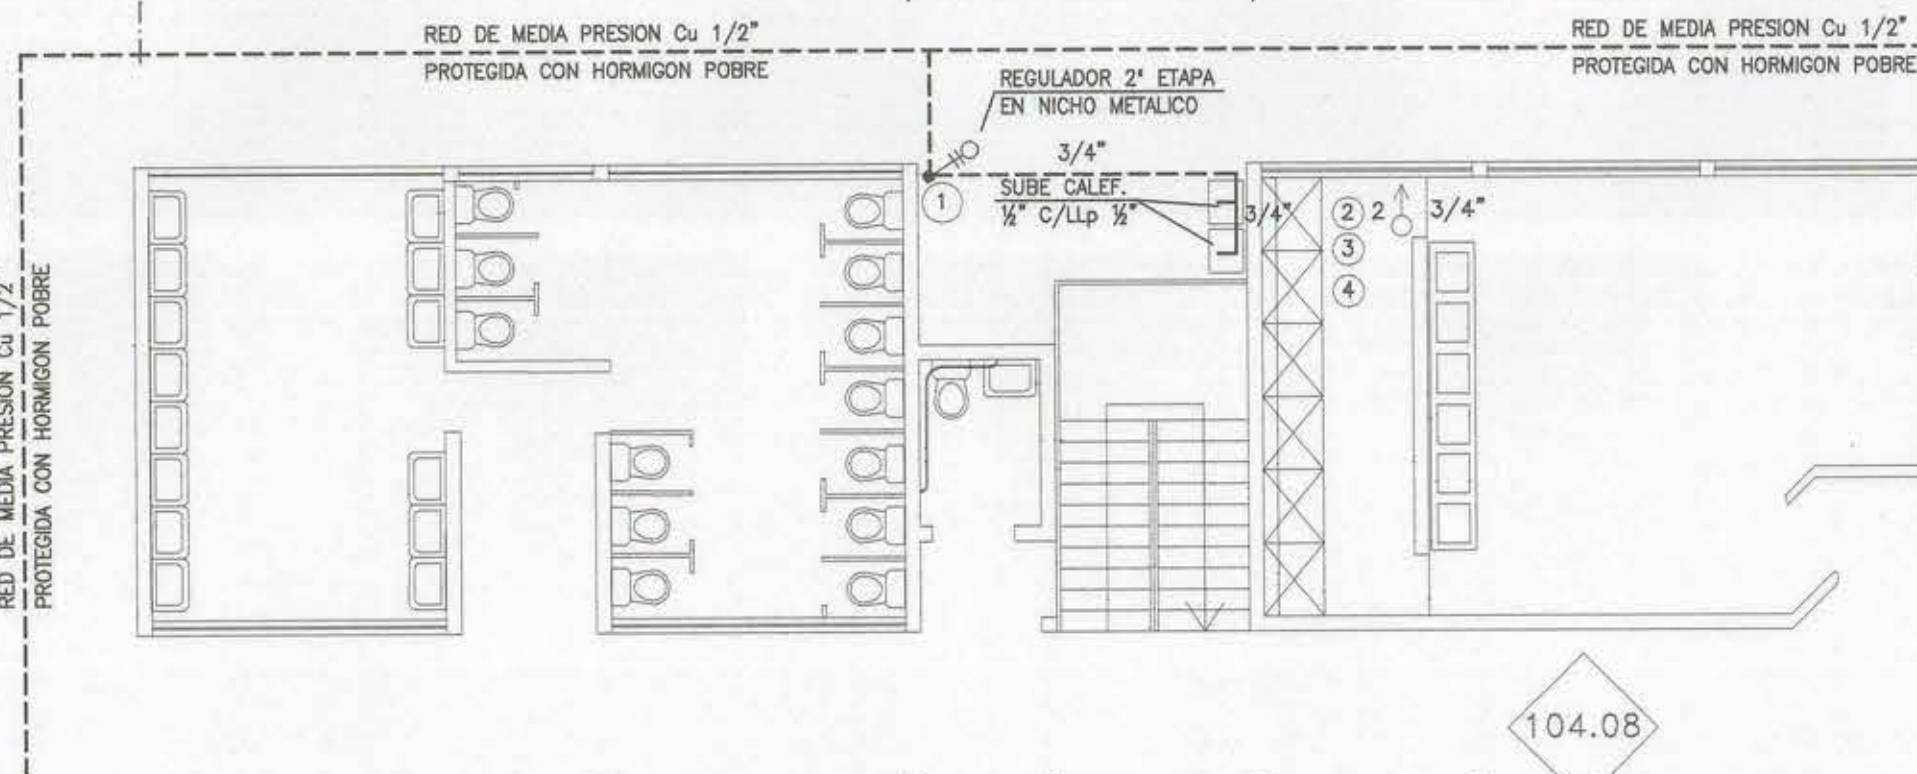


INSTALACION N° 1
BAÑOS Y CAMARINES HOMBRES

ESCALA 1:100

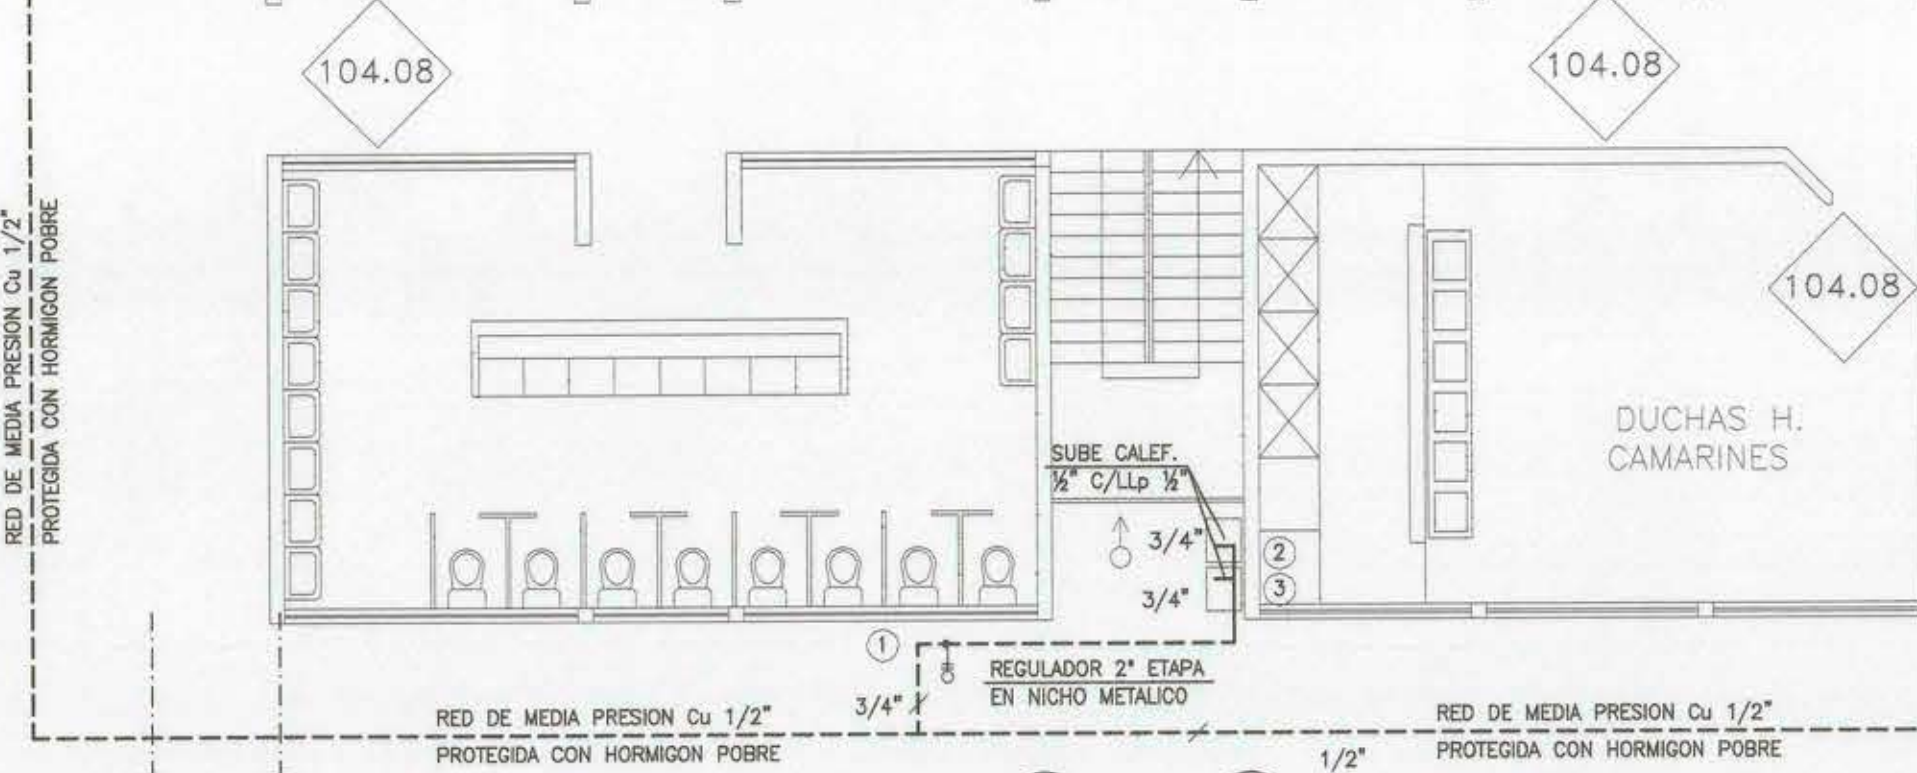


INSTALACION N° 5
CASINO - COCINA

ESCALA 1:100

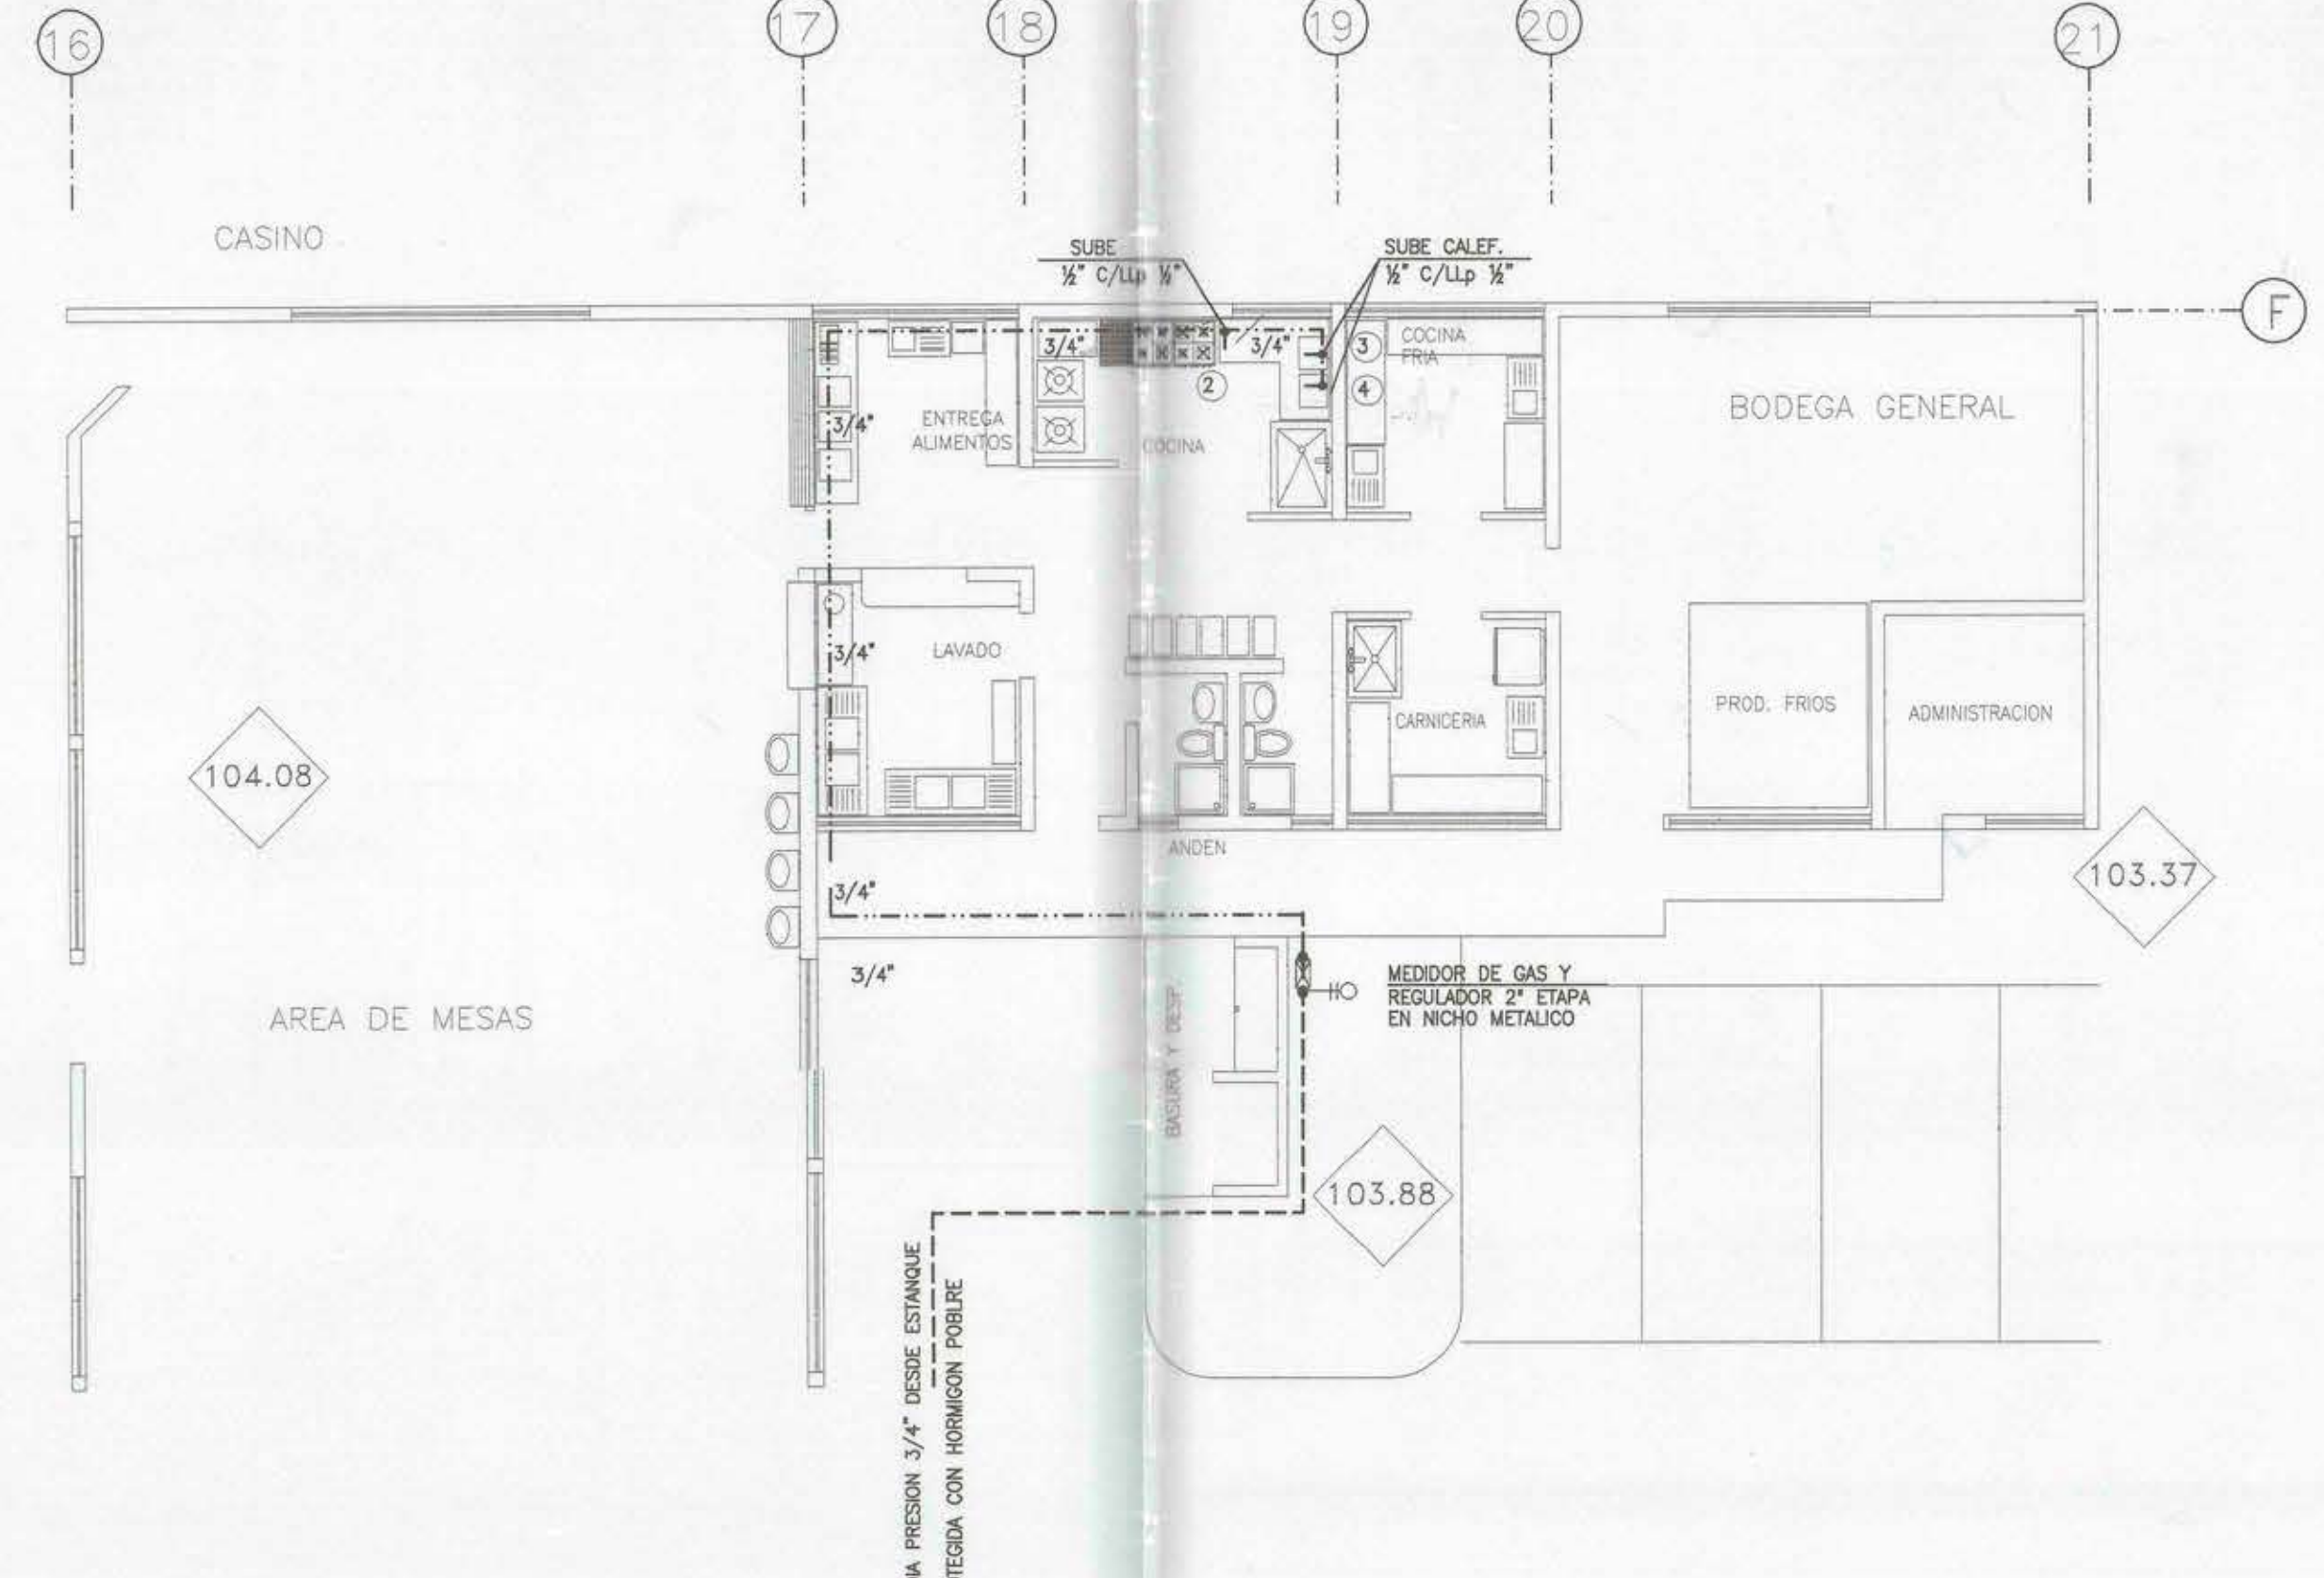

INSTALACION N° 6
VIVIENDA CUIDADOR

ESCALA 1:100

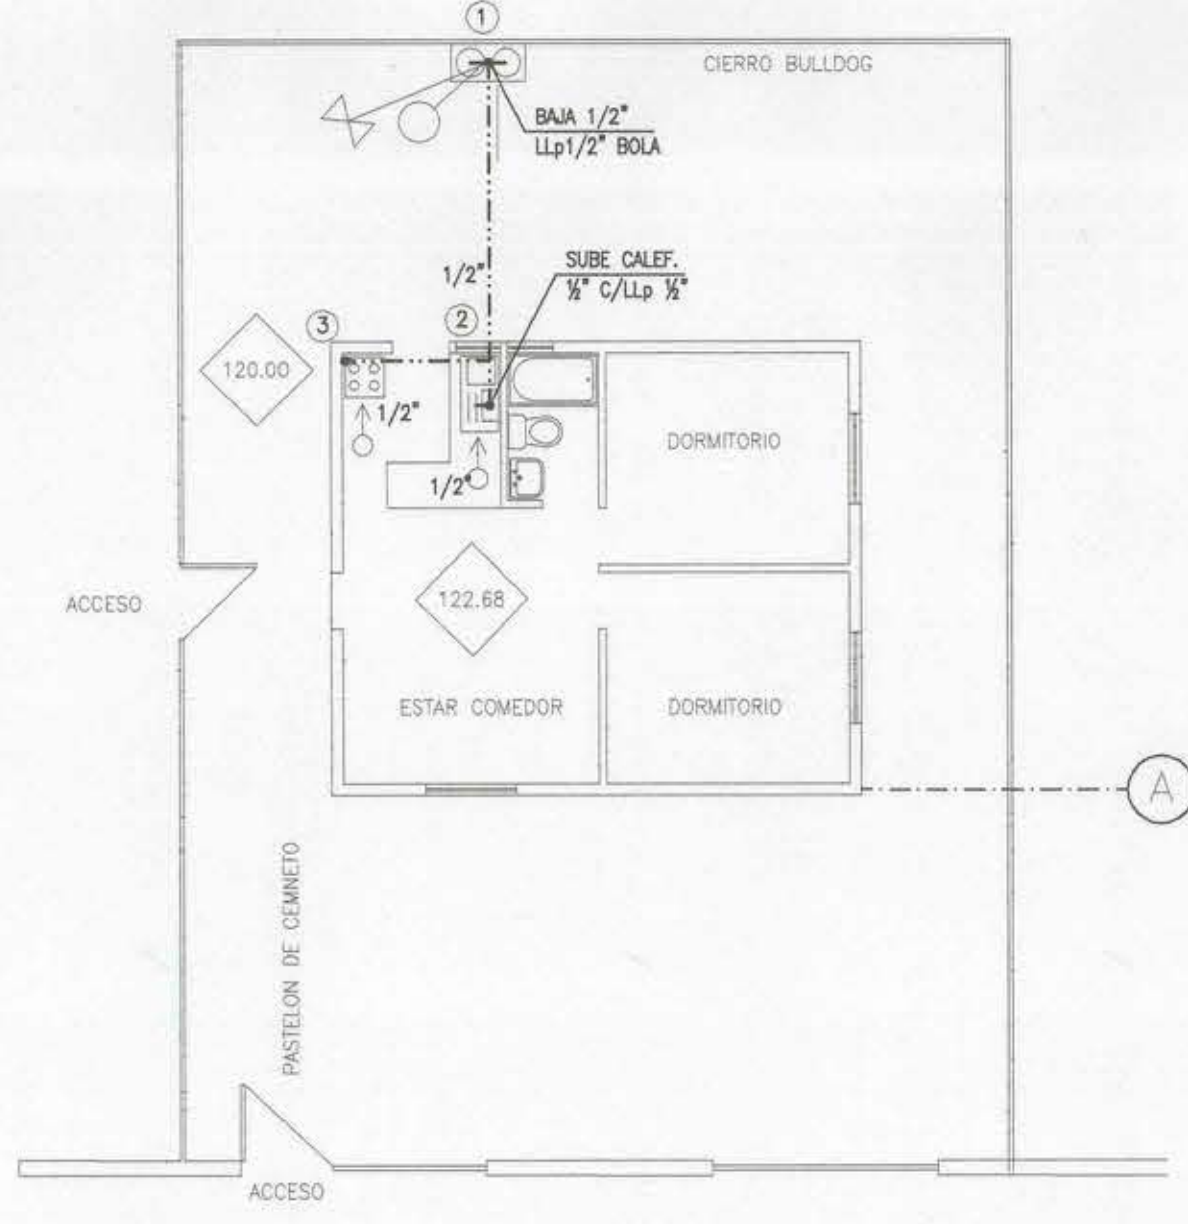

SIMBOLOGIA

- CA CAMARA DE INSPECCION
- CA CARERA PROYECTADA POR RADIER O MURO BAJA PRESION
- CA CARERA PROYECTADA BAJO TIERRA MEDIA PRESION
- REDUCCION DE DIAMETRO
- COCINA
- SUBIDA
- BAJADA
- REGULADOR SEGUNDA ETAPA
- REGULADOR PRIMERA ETAPA
- CALEFON

LAMINA N° 1 DE 1

PROYECTO	POTENCIA INSTALADA	INSTALACION INTERIOR DE G.L.	UBICACION	APROBACION
VER CUADROS DE INSTALACION	POTENCIA INSTALADA TOTAL SON 335.49 KW	COMERCIAL LICEO TECNICO SECTOR NORTE AV. OBSERVATORIO N°1885 COMUNA LA PINTANA ESCALA 1 : 100-250		
FRANCISCO LOANZA ZEREDA INGENIERO CIVIL EULIDES N° 1490 SAN MIGUEL FONO 551 63 22 FAX 312 1780		NOMBRE: L. MUNICIPAL DE LA PINTANA RUT: DIRECCION: REG. LEGAL RUT: DIRECCION:	REFERENCIA:	INGRESO FECHA TIPO