


SIMBOLOGIA

- Camara tipo C
- Canalización Subterránea

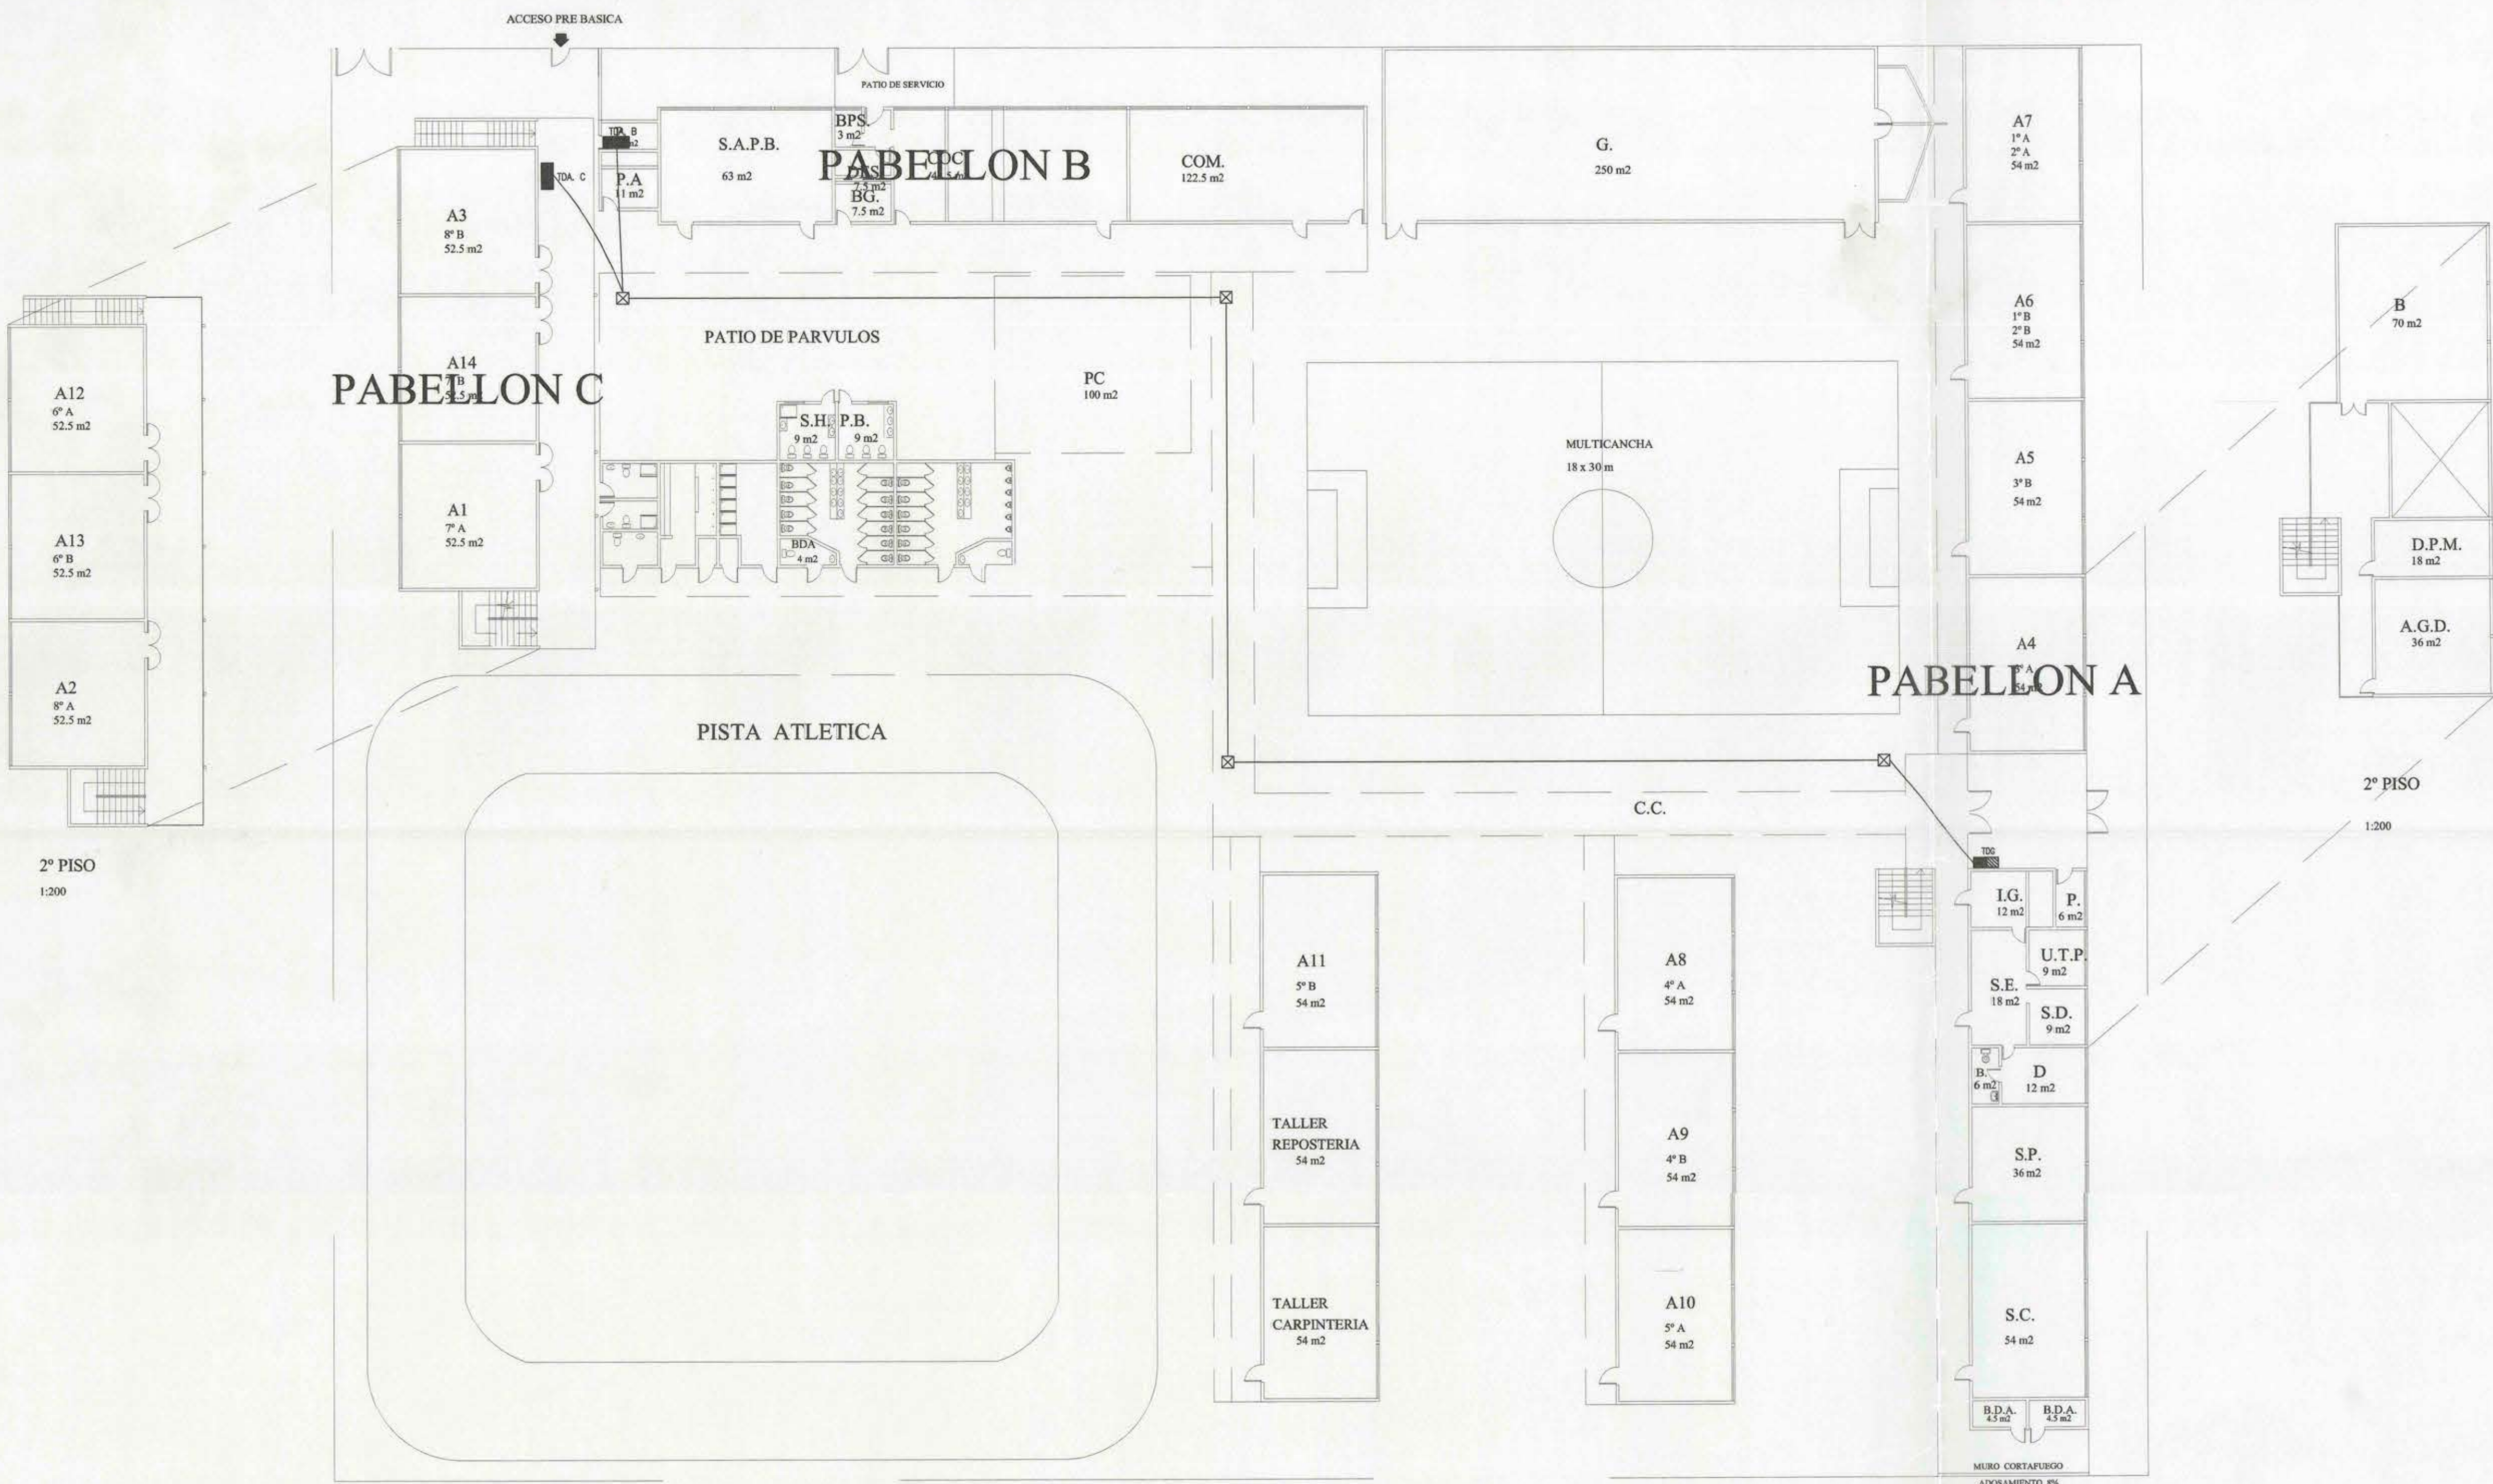

CUADRO DE CARGAS PROYECTADAS TDG														
DESIGNACION	CIRC. N°	ENCHUFES 100W 300W	FLUOR. 2X40W	CENTRO 100 W	APLIC 100 W	TOTAL CENTROS	POTENCIA KW	IR	IS	IT	PROTECCIONES DISY. DIF.	CANALIZACION COND. THHN DUCTO #	UBICACION	
1			12	3		15	1.50	6.8			1x10A	N°12 t.p.r 20mm	ALUMBRADO PABELLON A	
2			8			8	0.80	3.6			1x10A	N°12 t.p.r 20mm	ALUMBRADO PABELLON A	
3			3	11		14	1.40		6.4		1x10A	N°12 t.p.r 20mm	ALUMBRADO PABELLON A	
4			18			18	1.80			8.2	1x10A	N°12 t.p.r 20mm	ALUMBRADO PABELLON A	
5	5					5	0.50		2.3		1x10A	N°12 t.p.r 20mm	ENCHUFES PABELLON A	
6	8					8	0.80		3.6		1x10A	N°12 t.p.r 20mm	ENCHUFES PABELLON A	
7	8					8	0.80			3.6	1x10A	N°12 t.p.r 20mm	ENCHUFES PABELLON A	
TOTAL	21		41	14		76	7.6	10.4	12.3	11.8				

CUADRO DE CARGAS TDA B														
DESIGNACION	CIRC. N°	ENCHUFES 100W 300W	FLUOR. 2X40W	CENTRO 100 W	APLIC 100 W	TOTAL CENTROS	POTENCIA KW	IR	IS	IT	PROTECCIONES DISY. DIF.	CANALIZACION COND. THHN DUCTO #	UBICACION	
1			15	5		20	2.00	9.1			1x10A	N°12 t.p.r 20mm	ALUMBRADO PABELLON B	
2			12			12	1.20		5.5		1x10A	N°12 t.p.r 20mm	ALUMBRADO PABELLON B	
3	9					9	0.90			4.1	1x10A	N°12 t.p.r 20mm	ENCHUFES PABELLON B	
4	7					7	0.70			3.2	1x10A	N°12 t.p.r 20mm	ENCHUFES PABELLON B	
TOTAL	16		27	5		48	4.8	9.1	5.5	7.3				

CUADRO DE CARGAS TDA C														
DESIGNACION	CIRC. N°	ENCHUFES 100W 300W	FLUOR. 2X40W	CENTRO 100 W	APLIC 100 W	TOTAL CENTROS	POTENCIA KW	IR	IS	IT	PROTECCIONES DISY. DIF.	CANALIZACION COND. THHN DUCTO #	UBICACION	
1			24			24	2.40	10.9			1x10A	N°12 t.p.r 20mm	ALUMBRADO PABELLON C	
2			24			24	2.40			10.9	1x10A	N°12 t.p.r 20mm	ALUMBRADO PABELLON C	
3				10	1	11	1.10		5.0		1x10A	N°12 t.p.r 20mm	ALUMBRADO PABELLON C	
4	6					6	0.60		2.7		1x10A	N°12 t.p.r 20mm	ENCHUFES PABELLON C	
TOTAL	6		48	10	1	65	6.5	10.9	7.7	10.9				

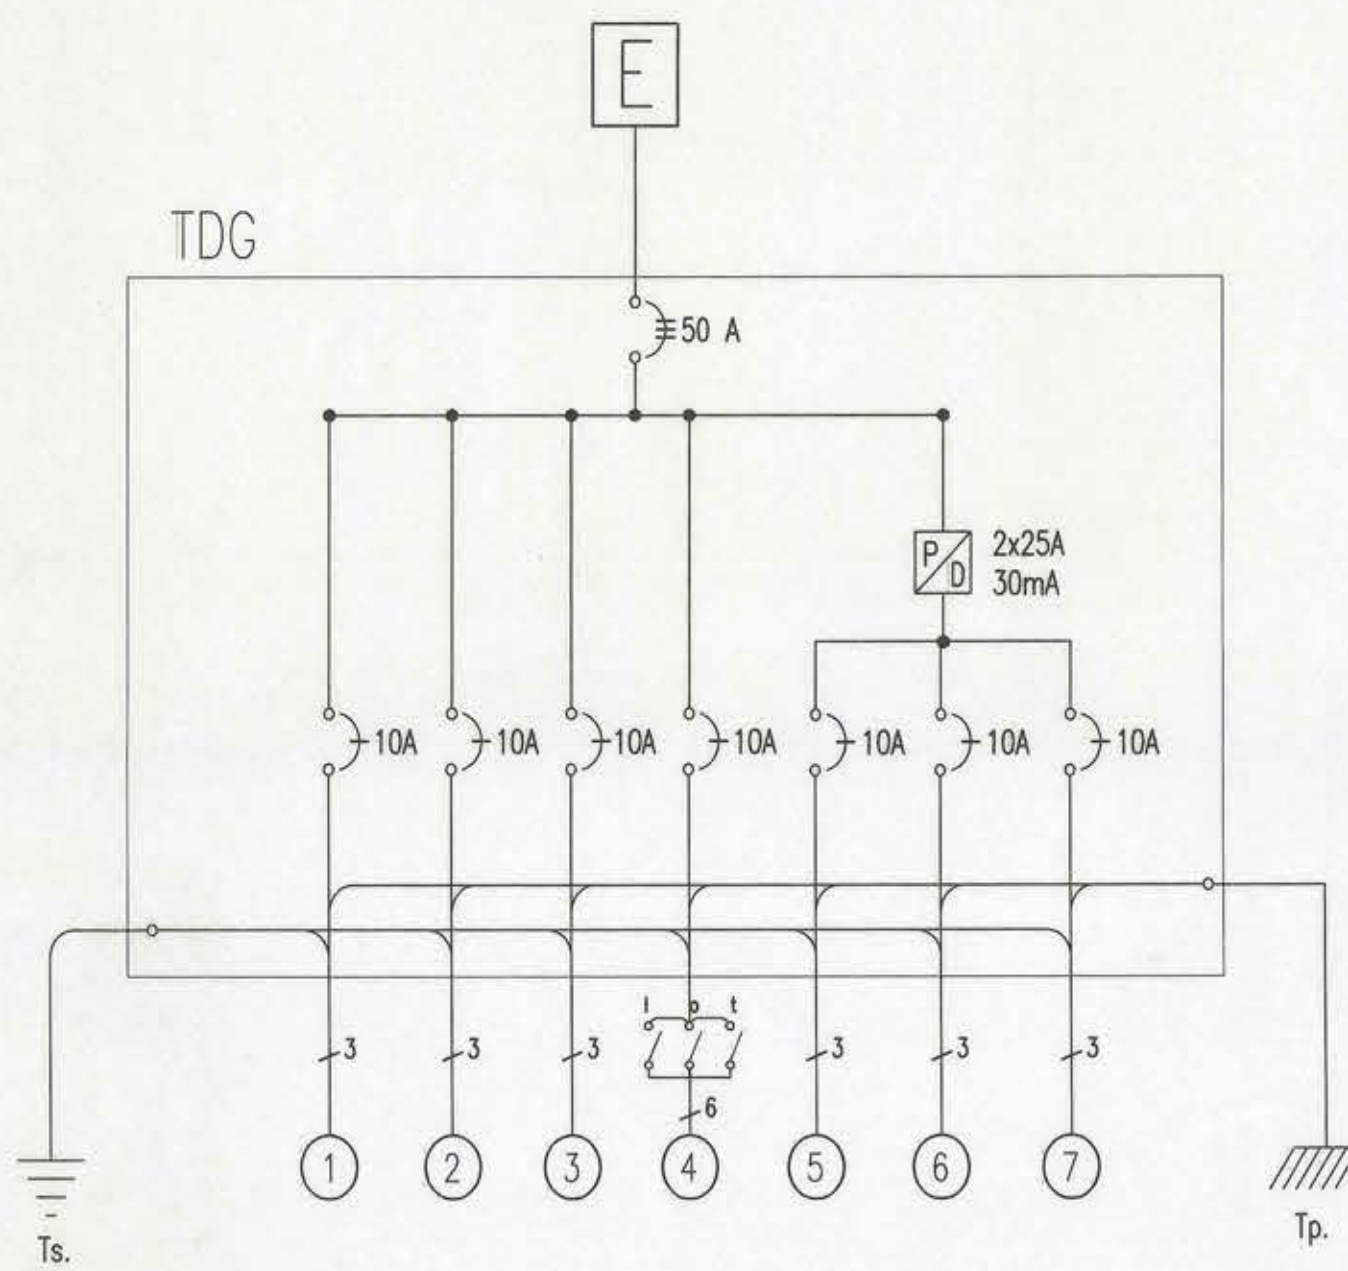


DIAGRAMA UNILINEAL TDG PARTE PROYECTADA

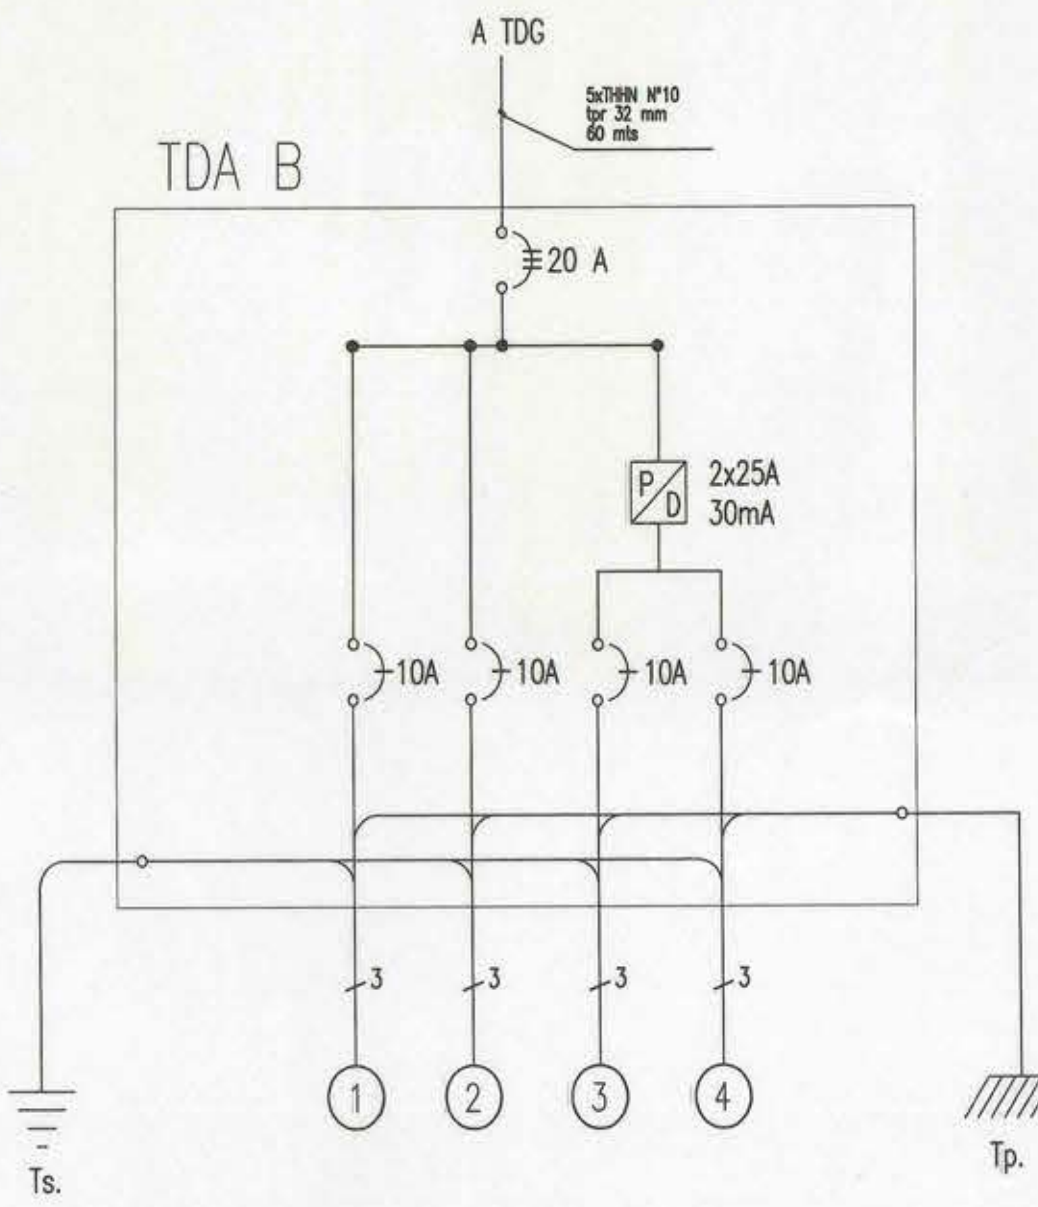


DIAGRAMA UNILINEAL TDA B


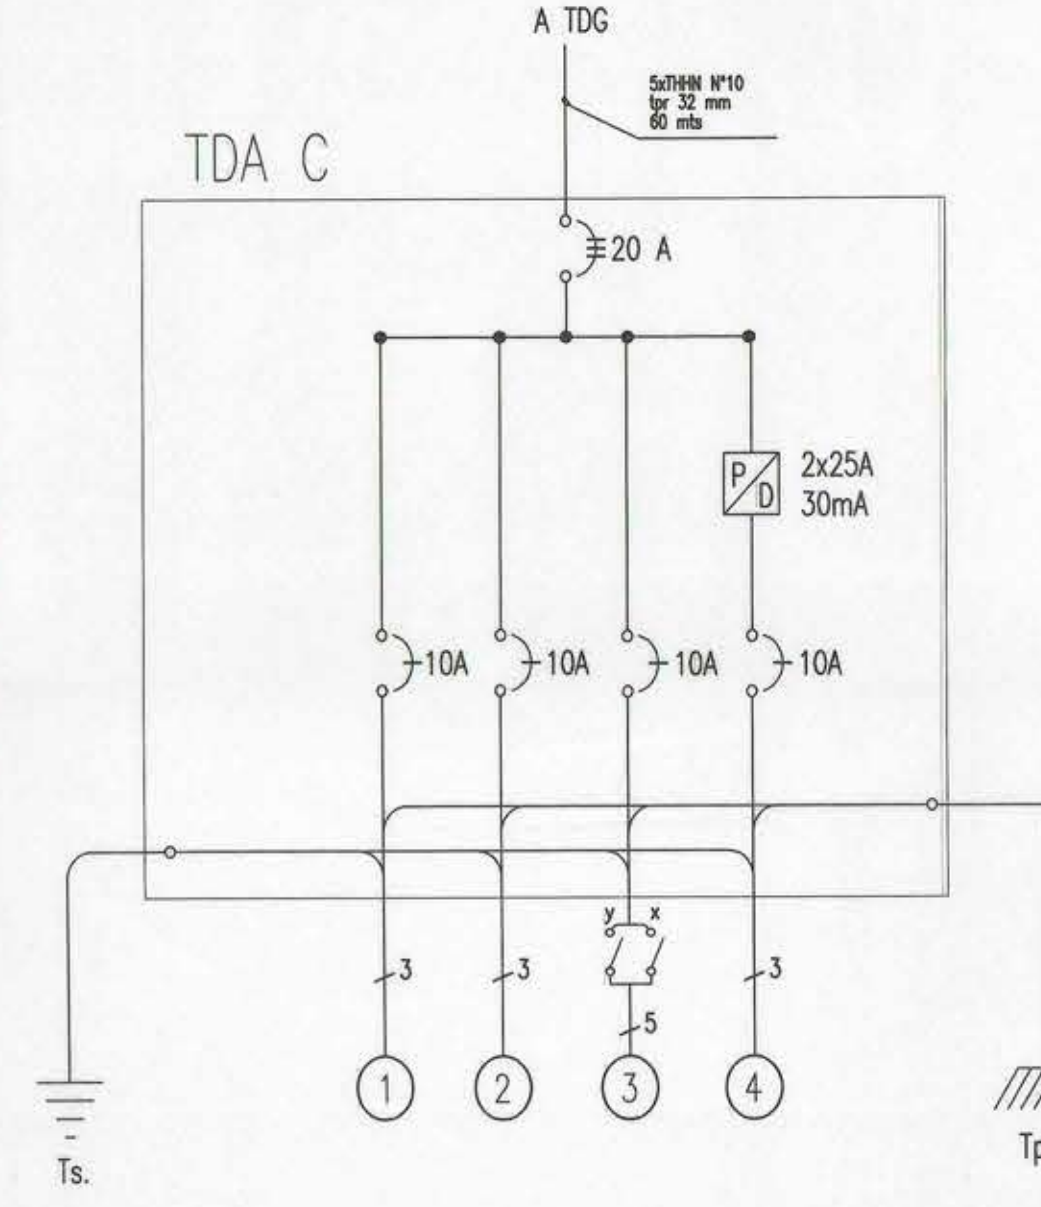


DIAGRAMA UNILINEAL TDA C

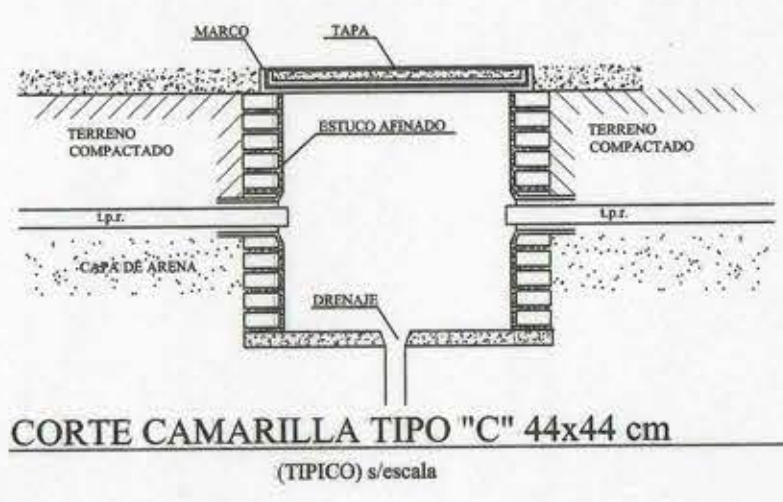

UBICACION	INSCRIPCION
	INSCRIPCION S.E.C. N°
	FECHA :

PROYECTO ELECTRICO ESCUELA ALMIRANTE RIVEROS PLANTA GENERAL CUADRO DE CARGAS Y UNILINEALES	LAMINA : 1 de 4 ESCALA : 1:500 FECHA : ABRIL / 2001 DIBUJADO : BMU PROYECTISTA
PROPIETARIO	PROYECTISTA
REP. RUT:	CRISTIAN RIVERA HERRERA Licencia SEC. 10.000.104-1 "A"